

โครงการก่อสร้างเขื่อนกันดิน ค.ส.ล.

โรงพยาบาลบ้านแพ้ว

ตำบลบ้านแพ้ว

อำเภอบ้านแพ้ว


จังหวัดสมุทรสาคร

คณะกรรมการกำหนดราคากลางและคุณลักษณะ

.....ประธานกรรมการ

.....กรรมการ

.....กรรมการ

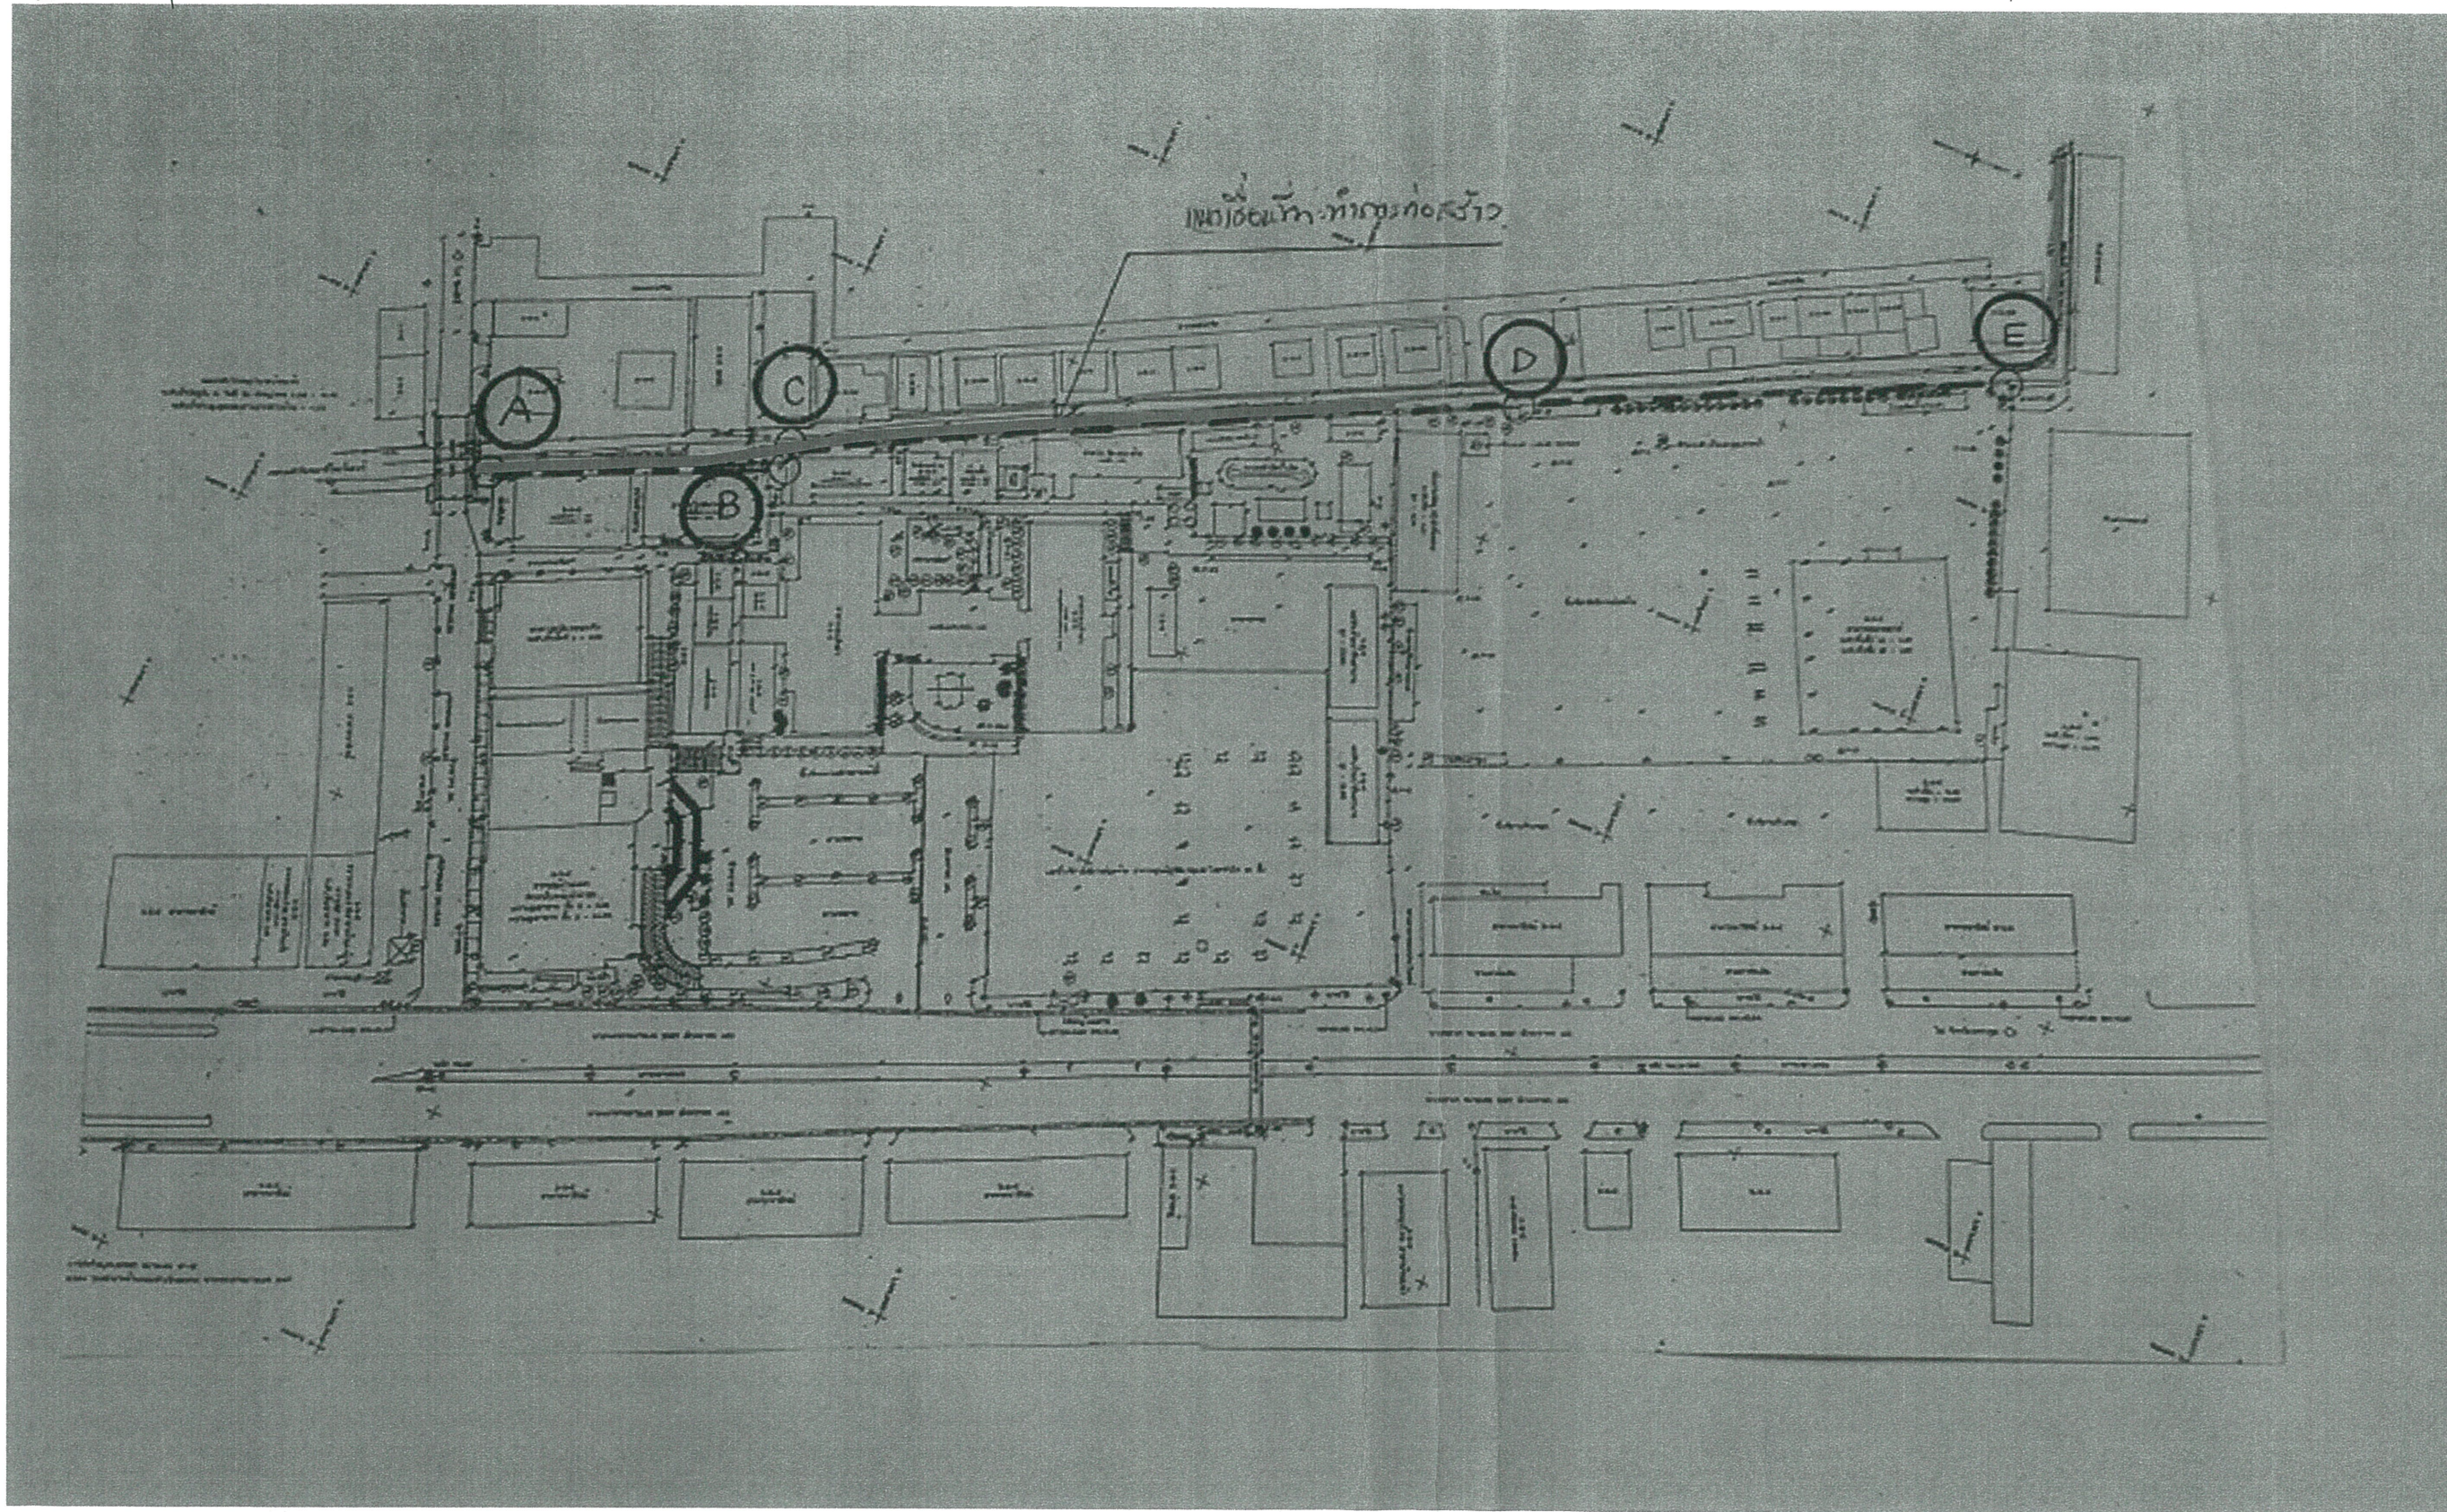

ผังบริเวณ
SCALE

คณะกรรมการกำหนดราคากลางและคุณลักษณะ
.....ประธานกรรมการ
.....กรรมการ
.....กรรมการ



โครงการ
ก่อสร้างเขื่อนกันดิน ค.ส.ล.
โรงพยาบาลบ้านแพ้ว
ระยะทางยาว 206 ม.

ลงชื่อ ตรวจสอบ
ผู้อำนวยการกองช่าง

ลงชื่อ ออกแบบ
นายช่างโยธา


ลงชื่อ เขียนแบบ
หัวหน้าฝ่ายก่อสร้าง

แผ่นที่ 2

จำนวน 4



แนวการก่อสร้างเขื่อนกันดิน คสล.
(ดูแบบขยาย)

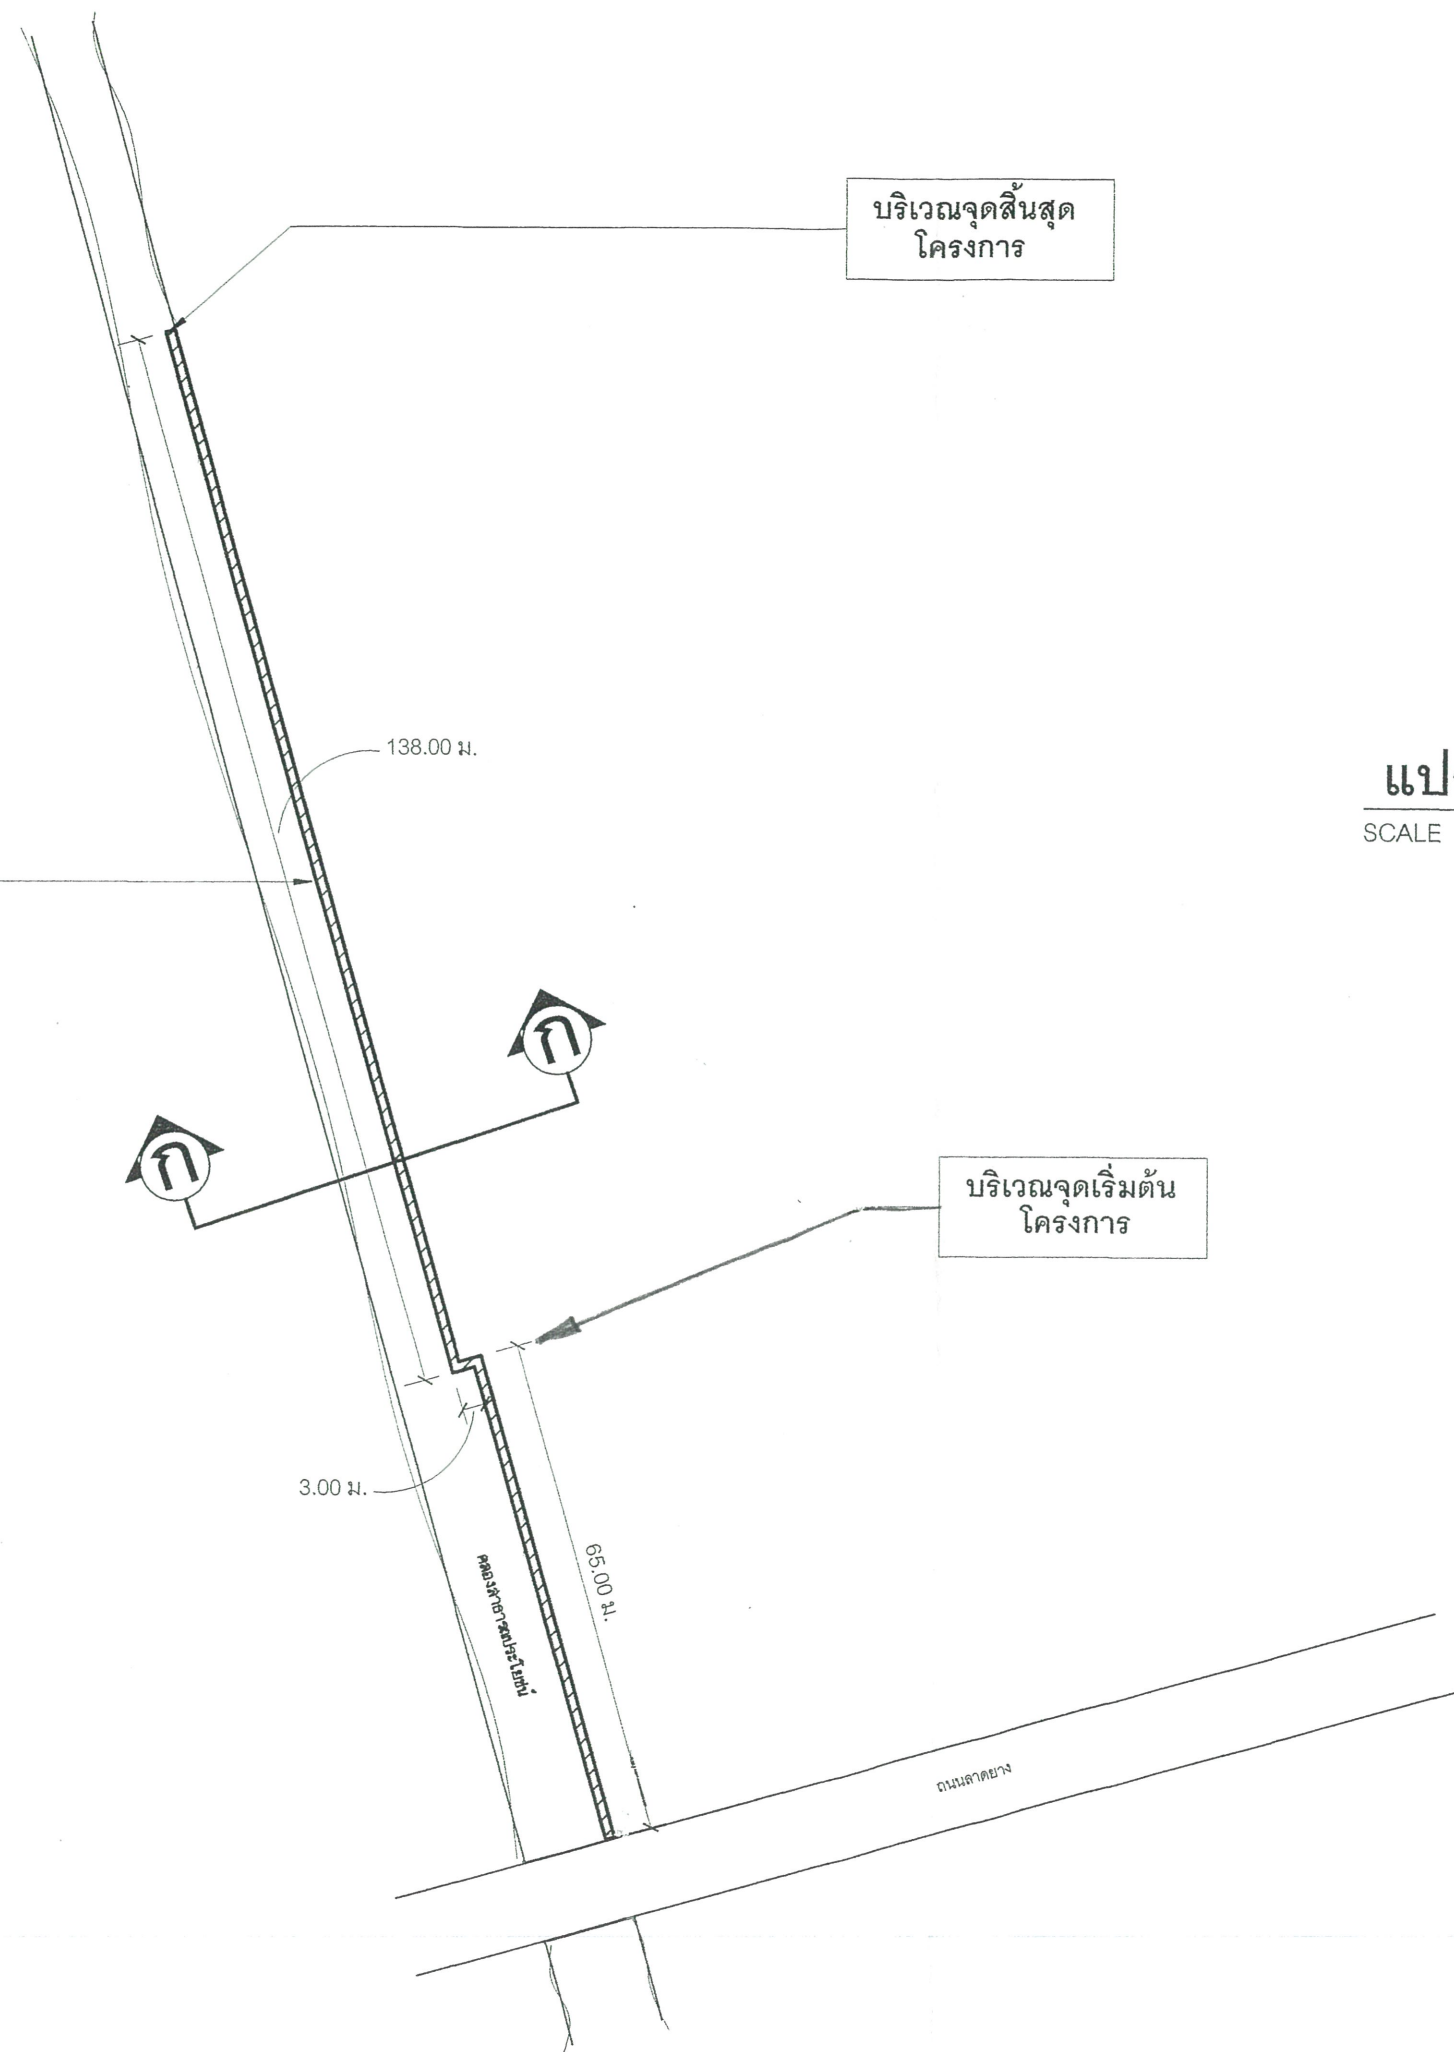

แปลนพื้น
SCALE 1 : 1000

คณะกรรมการกำหนดราคากลางและคุณลักษณะ
.....ประธานกรรมการ
.....กรรมการ
.....กรรมการ



โครงการ
ก่อสร้างเขื่อนกันดิน ค.ส.ล.
โรงพยาบาลบ้านแพ้ว
ระยะทางยาว 206 ม.


ลงชื่อ ตรวจสอบ
ผู้อำนวยการกองช่าง

ลงชื่อ ออกแบบ
นายช่างโยธา

ลงชื่อ เขียนแบบ
หัวหน้าฝ่ายก่อสร้าง


แผ่นที่ 3

จำนวน 4

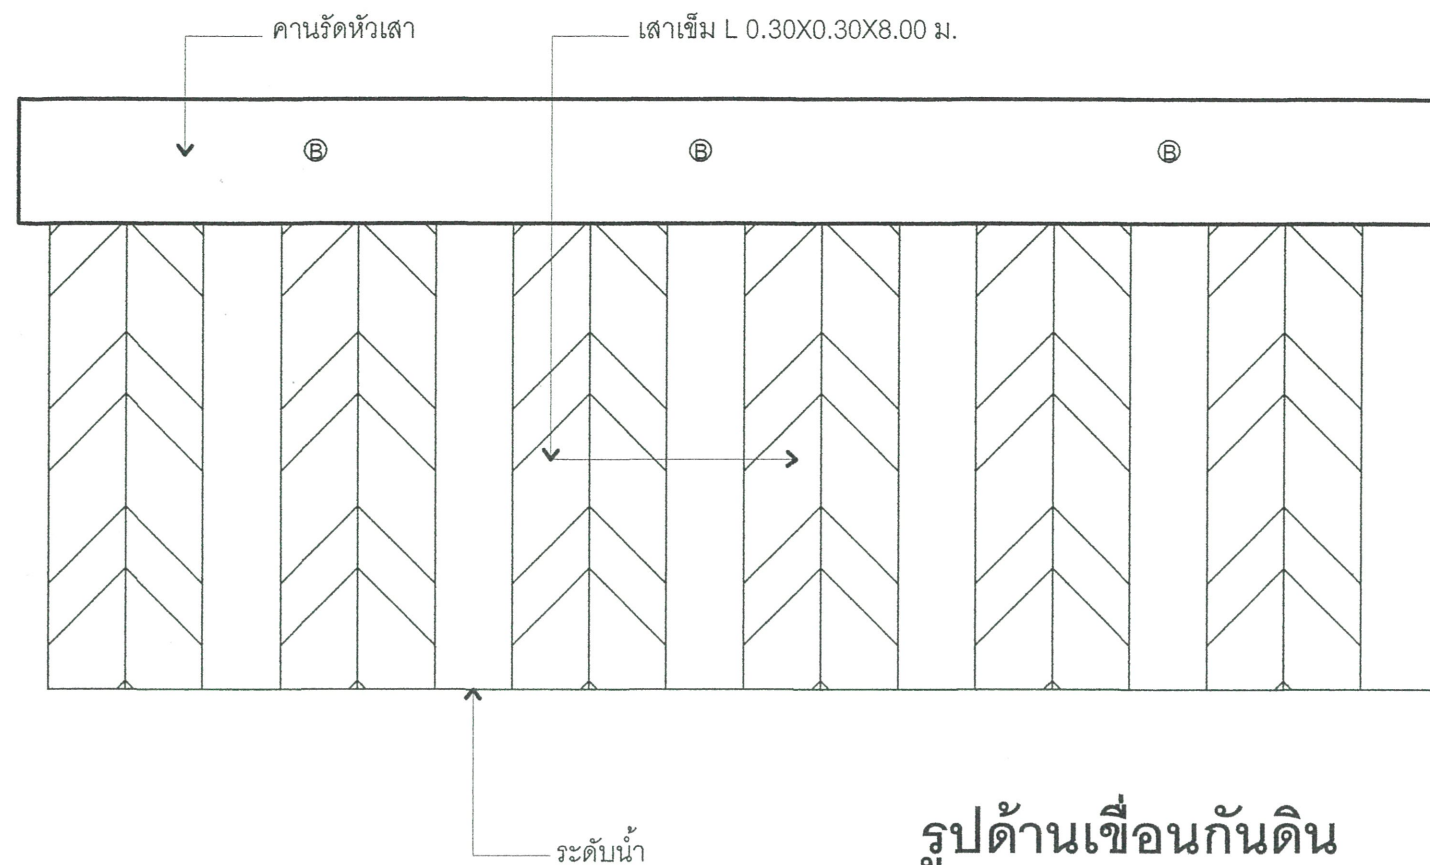

รูปด้านเขื่อนกันดิน

Not to scale

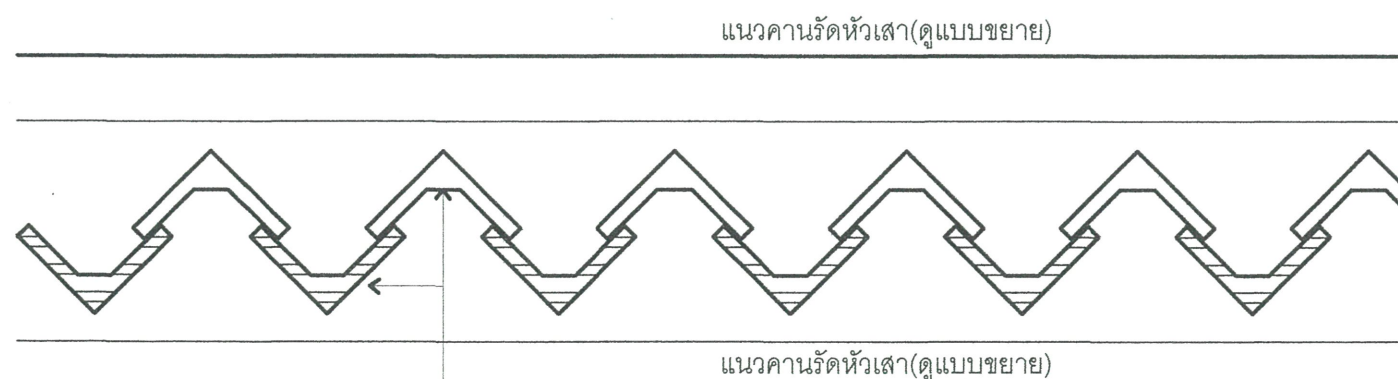


เสาเข็ม L 0.30X0.30X8.00 ม. จะต้องออกแบบการเสริมเหล็ก
ในการรับแรงเฉือน ได้ไม่น้อยกว่า 500 กก./ตร.ม.
และเสริมเหล็ก DB 12 มม. ยาว 3.00 ม.จำนวน 3 เส้น

หมายเหตุ

-เสาเข็ม L 0.30X0.30X8.00 ม. น้ำหนัก 81.8 กก./ม.
เส้นรอบรูป 113.5 ซม. รับน้ำหนักปลอดภัยไม่น้อยกว่า 5 ตัน
เสริมเหล็ก DB 12 มม. ยาว 3.00 ม. ด้านละ 3 เส้น
ในระยะ 1 ม.ใช้เสาเข็ม L จำนวนไม่น้อยกว่า 3.1 ตัน


แปลนเขื่อนกันดิน

Not to scale

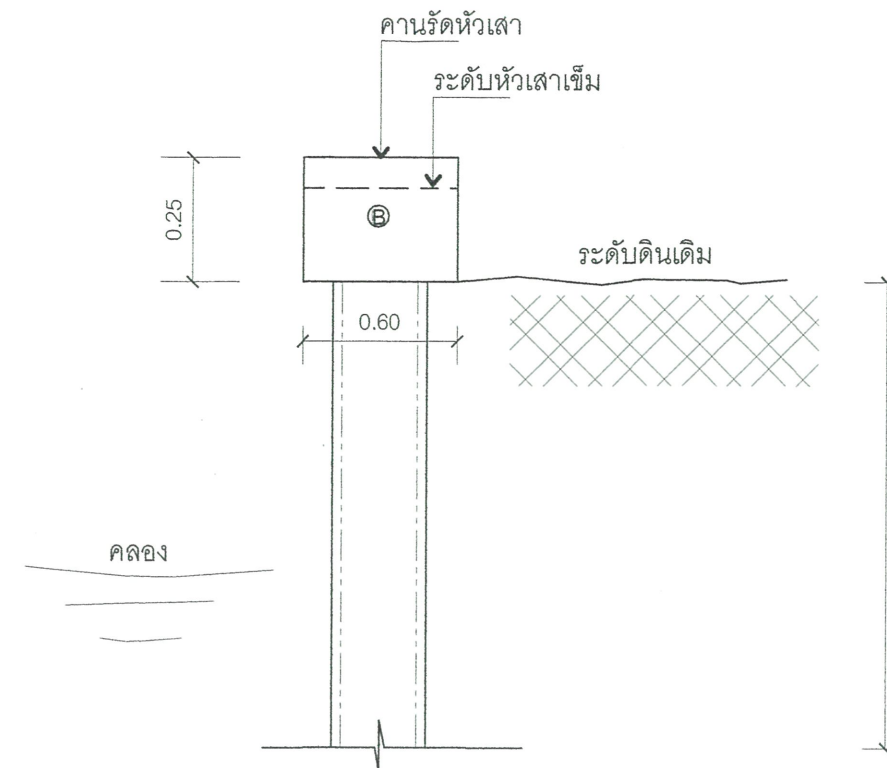


รูปตัด

Not to scale

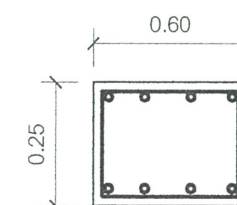

4-DB 12 มม.
1-RB 6 มม. @ 0.15 ม.
4-DB 12 มม.

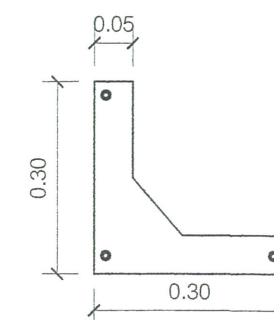

3-DB 12 มม. ยาว 3.00 ม.

เสาเข็ม L

คณะกรรมการกำหนดราคากลางและคุณลักษณะ
.....ประธานกรรมการ
.....กรรมการ
.....กรรมการ



โครงการ
ก่อสร้างเขื่อนกันดิน ค.ส.ล.
โรงพยาบาลบ้านแพ้ว
ระยะทางยาว 206 ม.

ลงชื่อ  ตรวจสอบ
ผู้อำนวยการกองช่าง

ลงชื่อ  ออกแบบ
นายช่างโยธา

ลงชื่อ  เขียนแบบ
หัวหน้าฝ่ายก่อสร้าง

แผ่นที่ 4

จำนวน 4