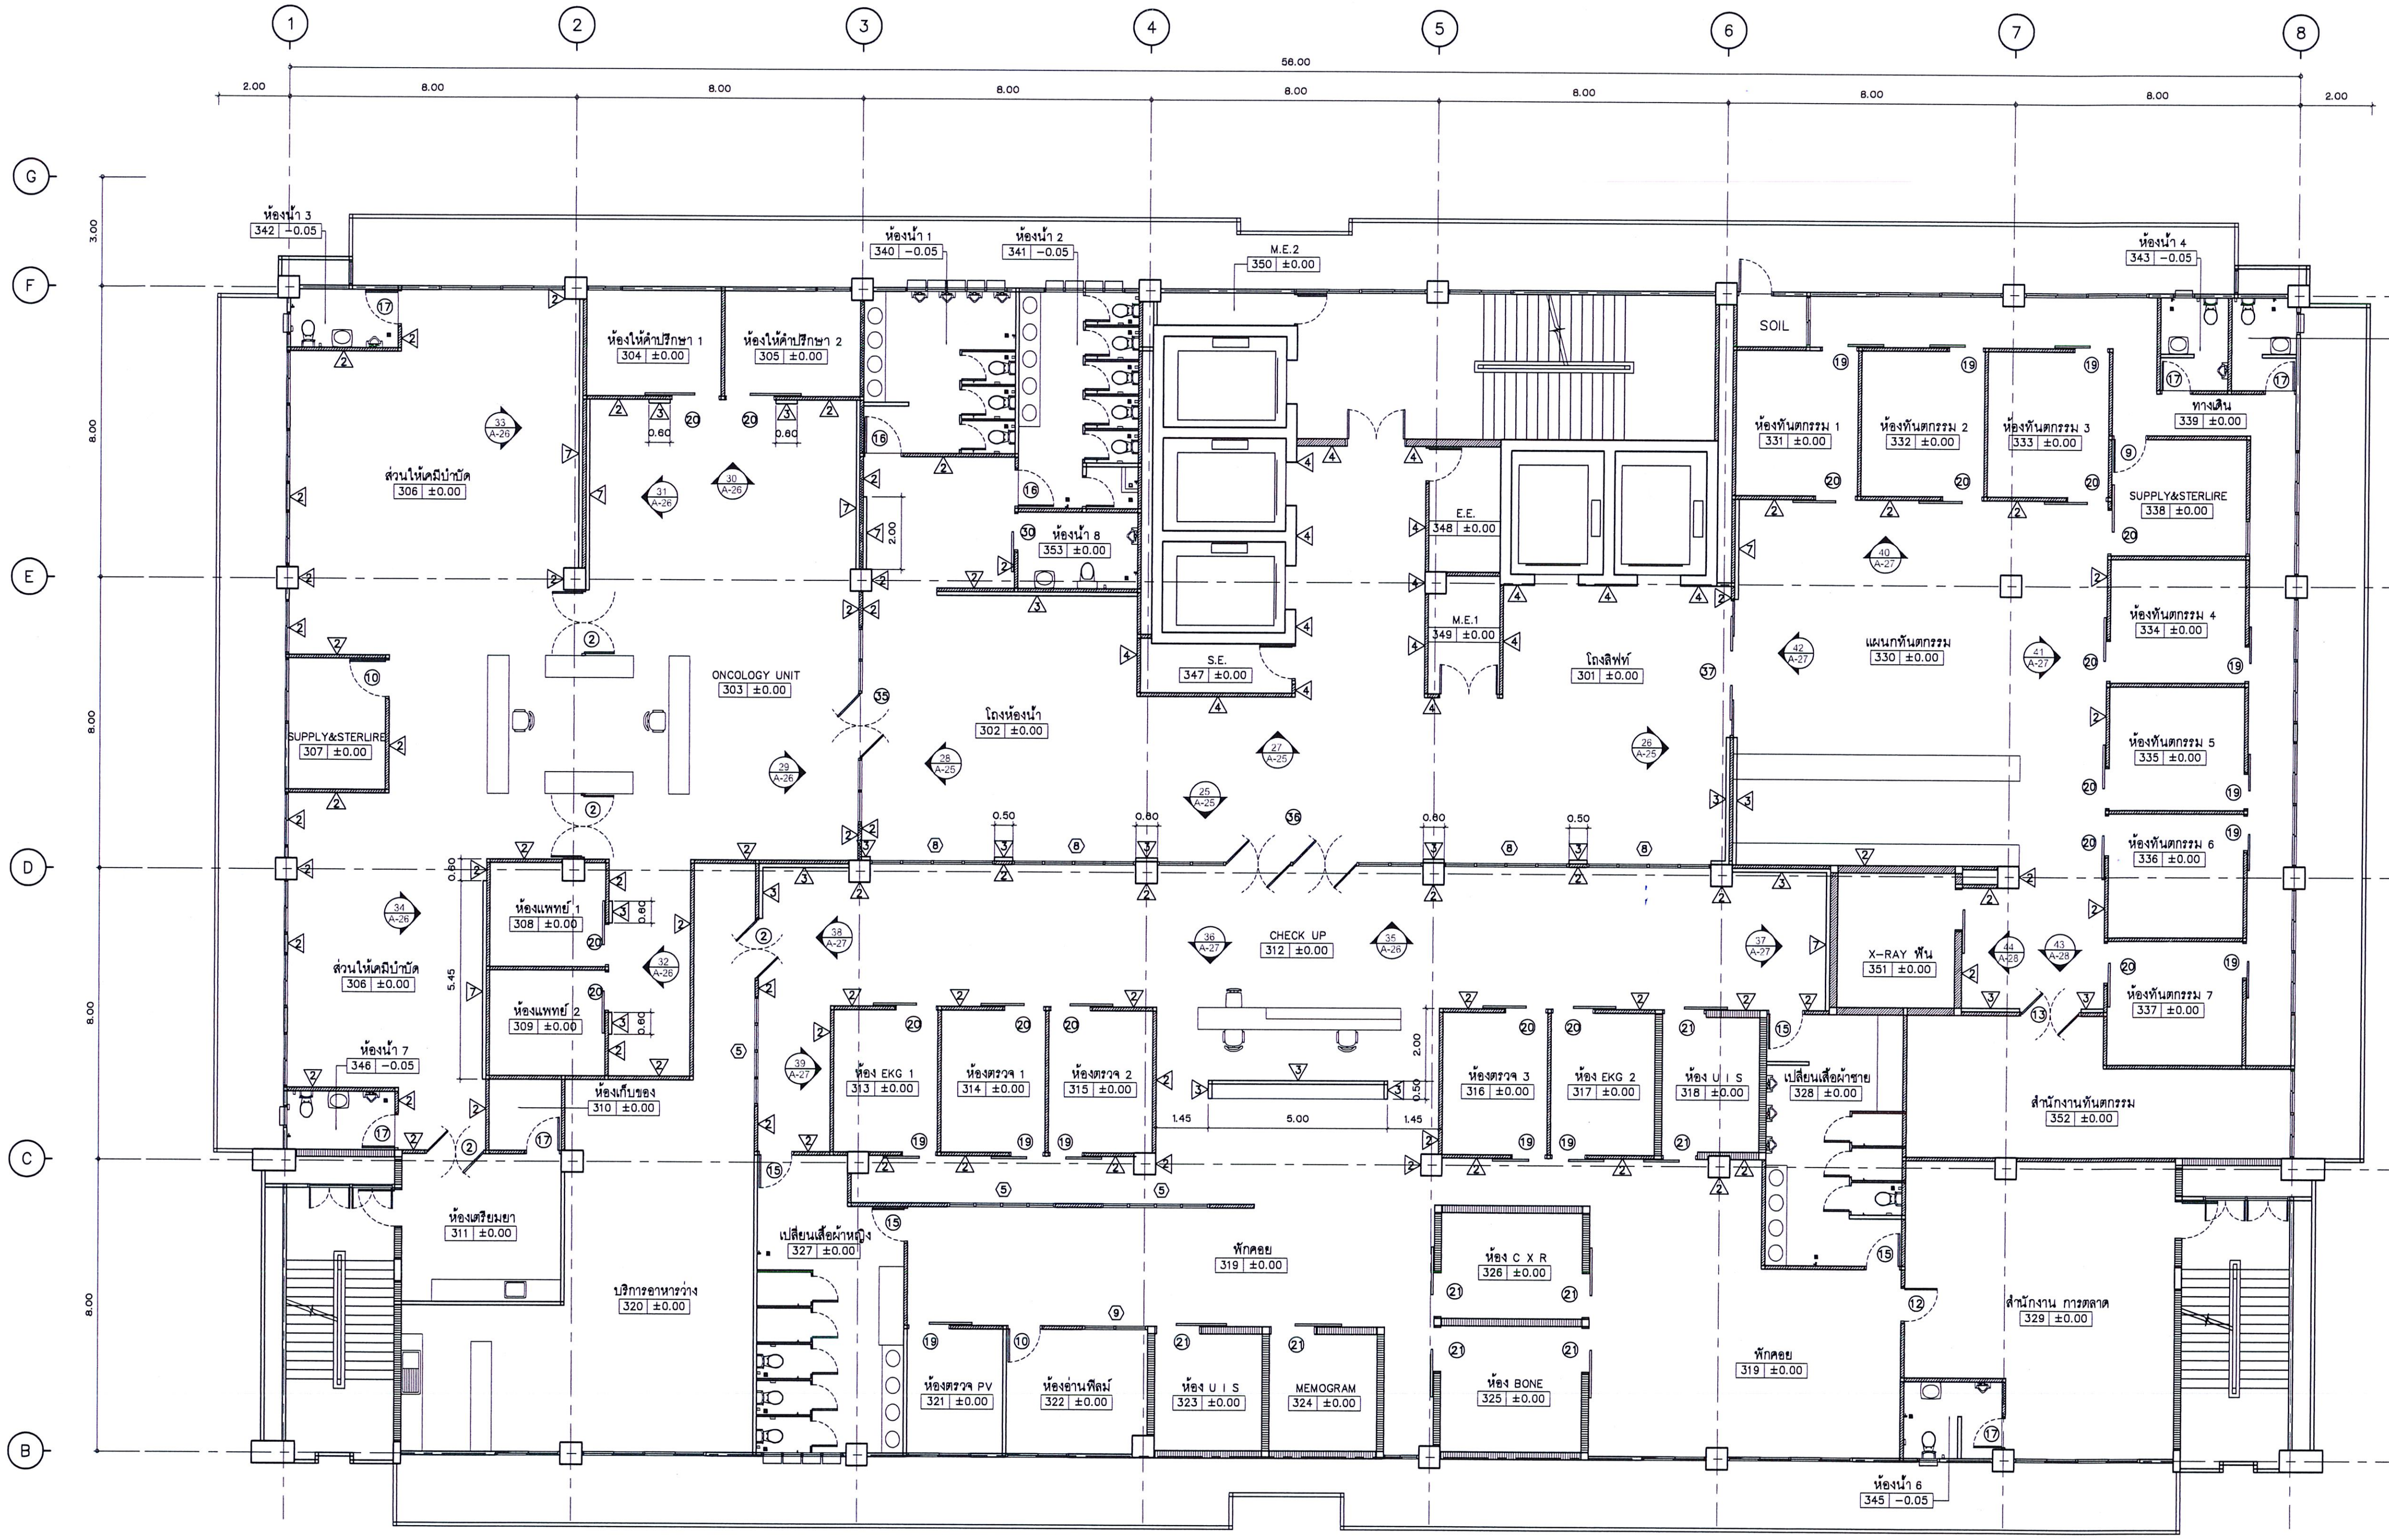

หมายเหตุ : – ผนังที่ไม่ได้ระบุทั้งหมดเป็นผนัง △1
– ผนังภายในห้องน้ำทั้งหมดเป็นผนัง △5
– ผนังภายในห้อง JANITOR ทั้งหมดเป็นผนัง △6
– ผนัง △3 บริเวณหน้าห้องที่ใช้ประตูบานเลื่อนให้ทำการย้ายรางเลื่อนประตูไปไว้ภายในห้อง
– ประตูและหน้าต่างที่ไม่ได้ระบุเบอร์ให้ใช้ประตูเดิม

คณะกรรมการกำหนดราคากลางและคุณลักษณะ

....ประธานกรรมการ

....กรรมการ

....กรรมการ

ชั้น 3 – แปลนรายละเอียดผนัง

scale 1 : 100

เอกสาร บพ. – ครุภัณฑ์
01/มี.ค./60
งานออกแบบตกแต่งภายใน
อาคาร
ศูนย์อุบัติเหตุและโรคหัวใจ 10 ชั้น
จำนวน 67 แผ่น

Project number
160912

Project name
งานออกแบบตกแต่งภายใน
อาคาร 10 ชั้น

Owner
โรงพยาบาลบ้านแพ้ว

architects
ลาดพัฒน์ พันธุ์ลำไพ | ภสถ. 11638
signature

Job architects
signature

Job architects
signature

Structural engineer
signature

Mechanical engineer
signature

Electrical engineer
signature

Sanitary engineer
signature

Interior architect
signature

Landscape architect
signature

Notes:
–
–
–

Revision

	Date	no. Description

Drawing title
แปลนรายละเอียดผนัง ชั้น 3

Drawn by:
ลาดพัฒน์ พันธุ์ลำไพ

Date:
15/10/18

Scale:
1:100

Drawing no.
F-05

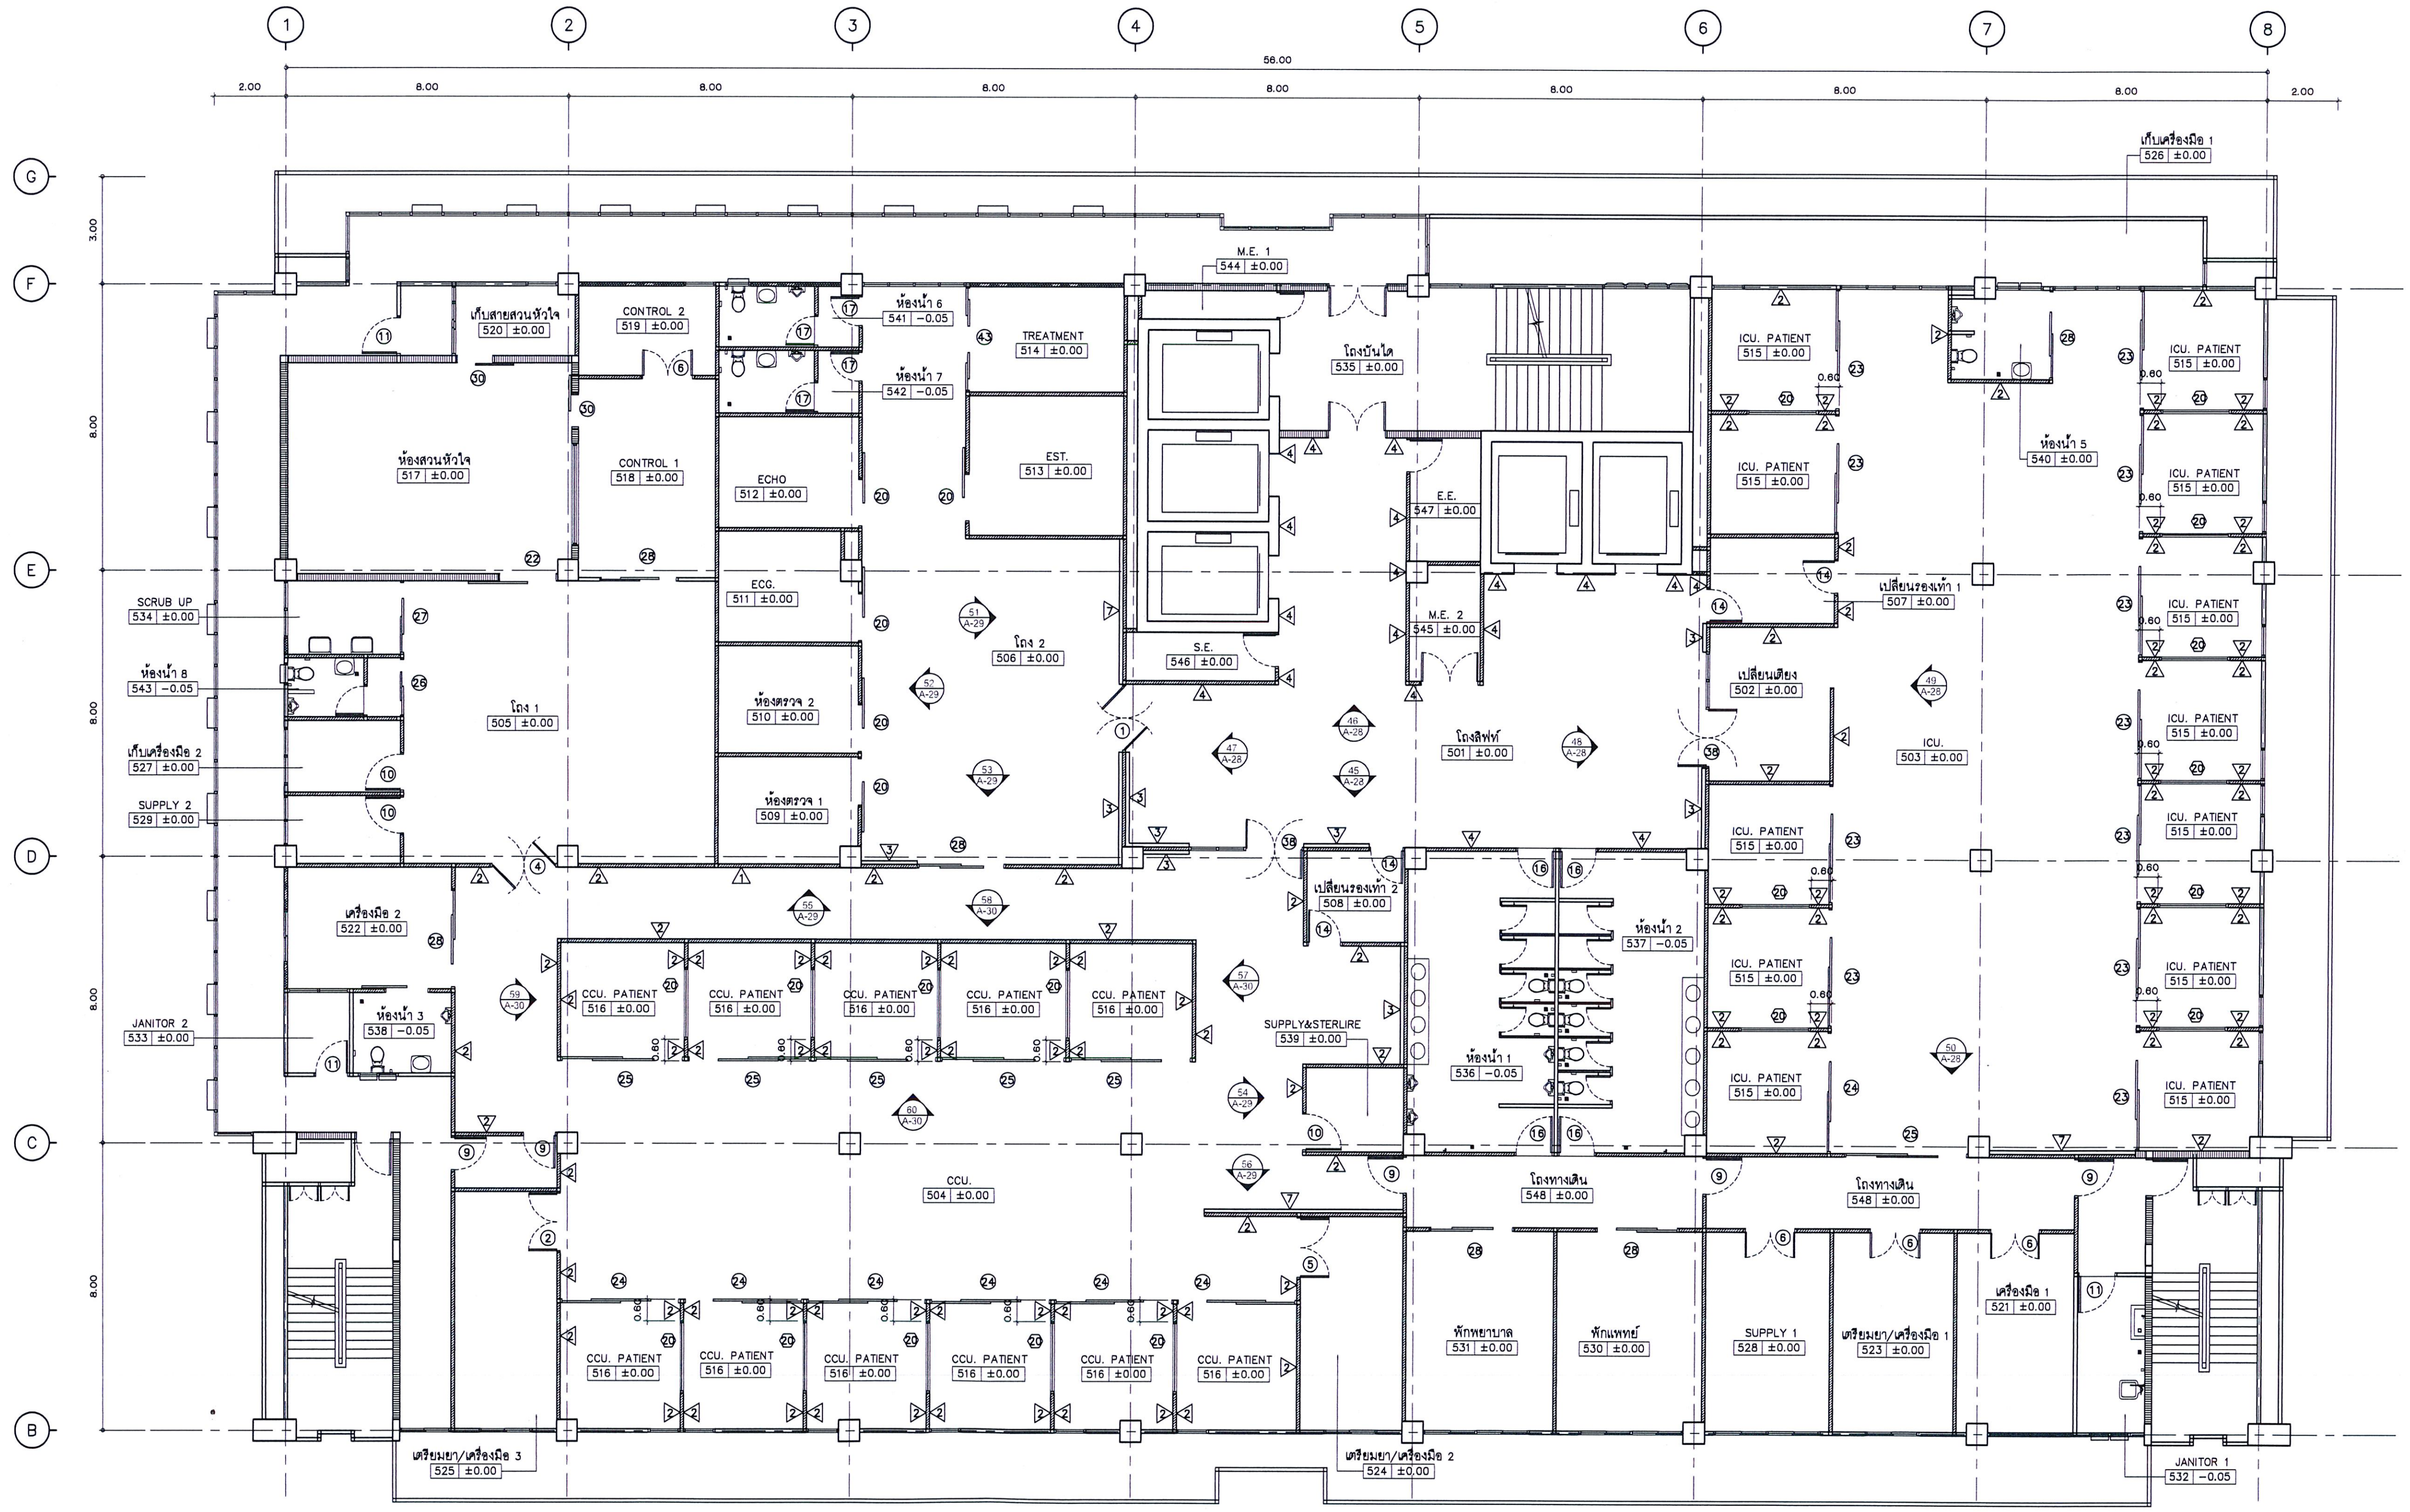

หมายเหตุ : – ผนังที่ไม่ได้ระบุทั้งหมดเป็นผนัง △1
– ผนังภายในห้องน้ำทั้งหมดเป็นผนัง △5
– ผนังภายในห้อง JANITOR ทั้งหมดเป็นผนัง △6
– ผนัง △3 บริเวณหน้าห้องที่ใช้ประตูบานเลื่อนให้ทำการย้ายรางเลื่อนประตูไปไว้ภายในห้อง
– ประตูและหน้าต่างที่ไม่ได้ระบุเบอร์ให้ใช้ประตูเดิม

คณะกรรมการกำหนดราคากลางและคุณลักษณะ

....ประธานกรรมการ

....กรรมการ

....กรรมการ

ชั้น 5 – แปลนรายละเอียดผนัง

scale 1:100

เอกสาร บพ. – ครุภัณฑ์
01/มี.ค./60
งานออกแบบตกแต่งภายใน
อาคาร
ศูนย์อุบัติเหตุและโรคหัวใจ 10 ชั้น
จำนวน 67 แผ่น

Project number
160912

Project name
งานออกแบบตกแต่งภายใน
อาคาร 10 ชั้น

Owner
โรงพยาบาลบ้านแพ้ว

architects
[illegible] ภสถ. 11638
signature

Job architects
signature

Job architects
signature

Structural engineer
signature

Mechanical engineer
signature

Electrical engineer
signature

Sanitary engineer
signature

Interior architect
signature

Landscape architect
signature

Notes:
–
–
–

Revision

	Date	no. Description

Drawing title
แปลนรายละเอียดผนัง ชั้น 5

Drawn by:
[illegible]

Date:
15/10/18

Scale:
1:100

Drawing no.
F-06

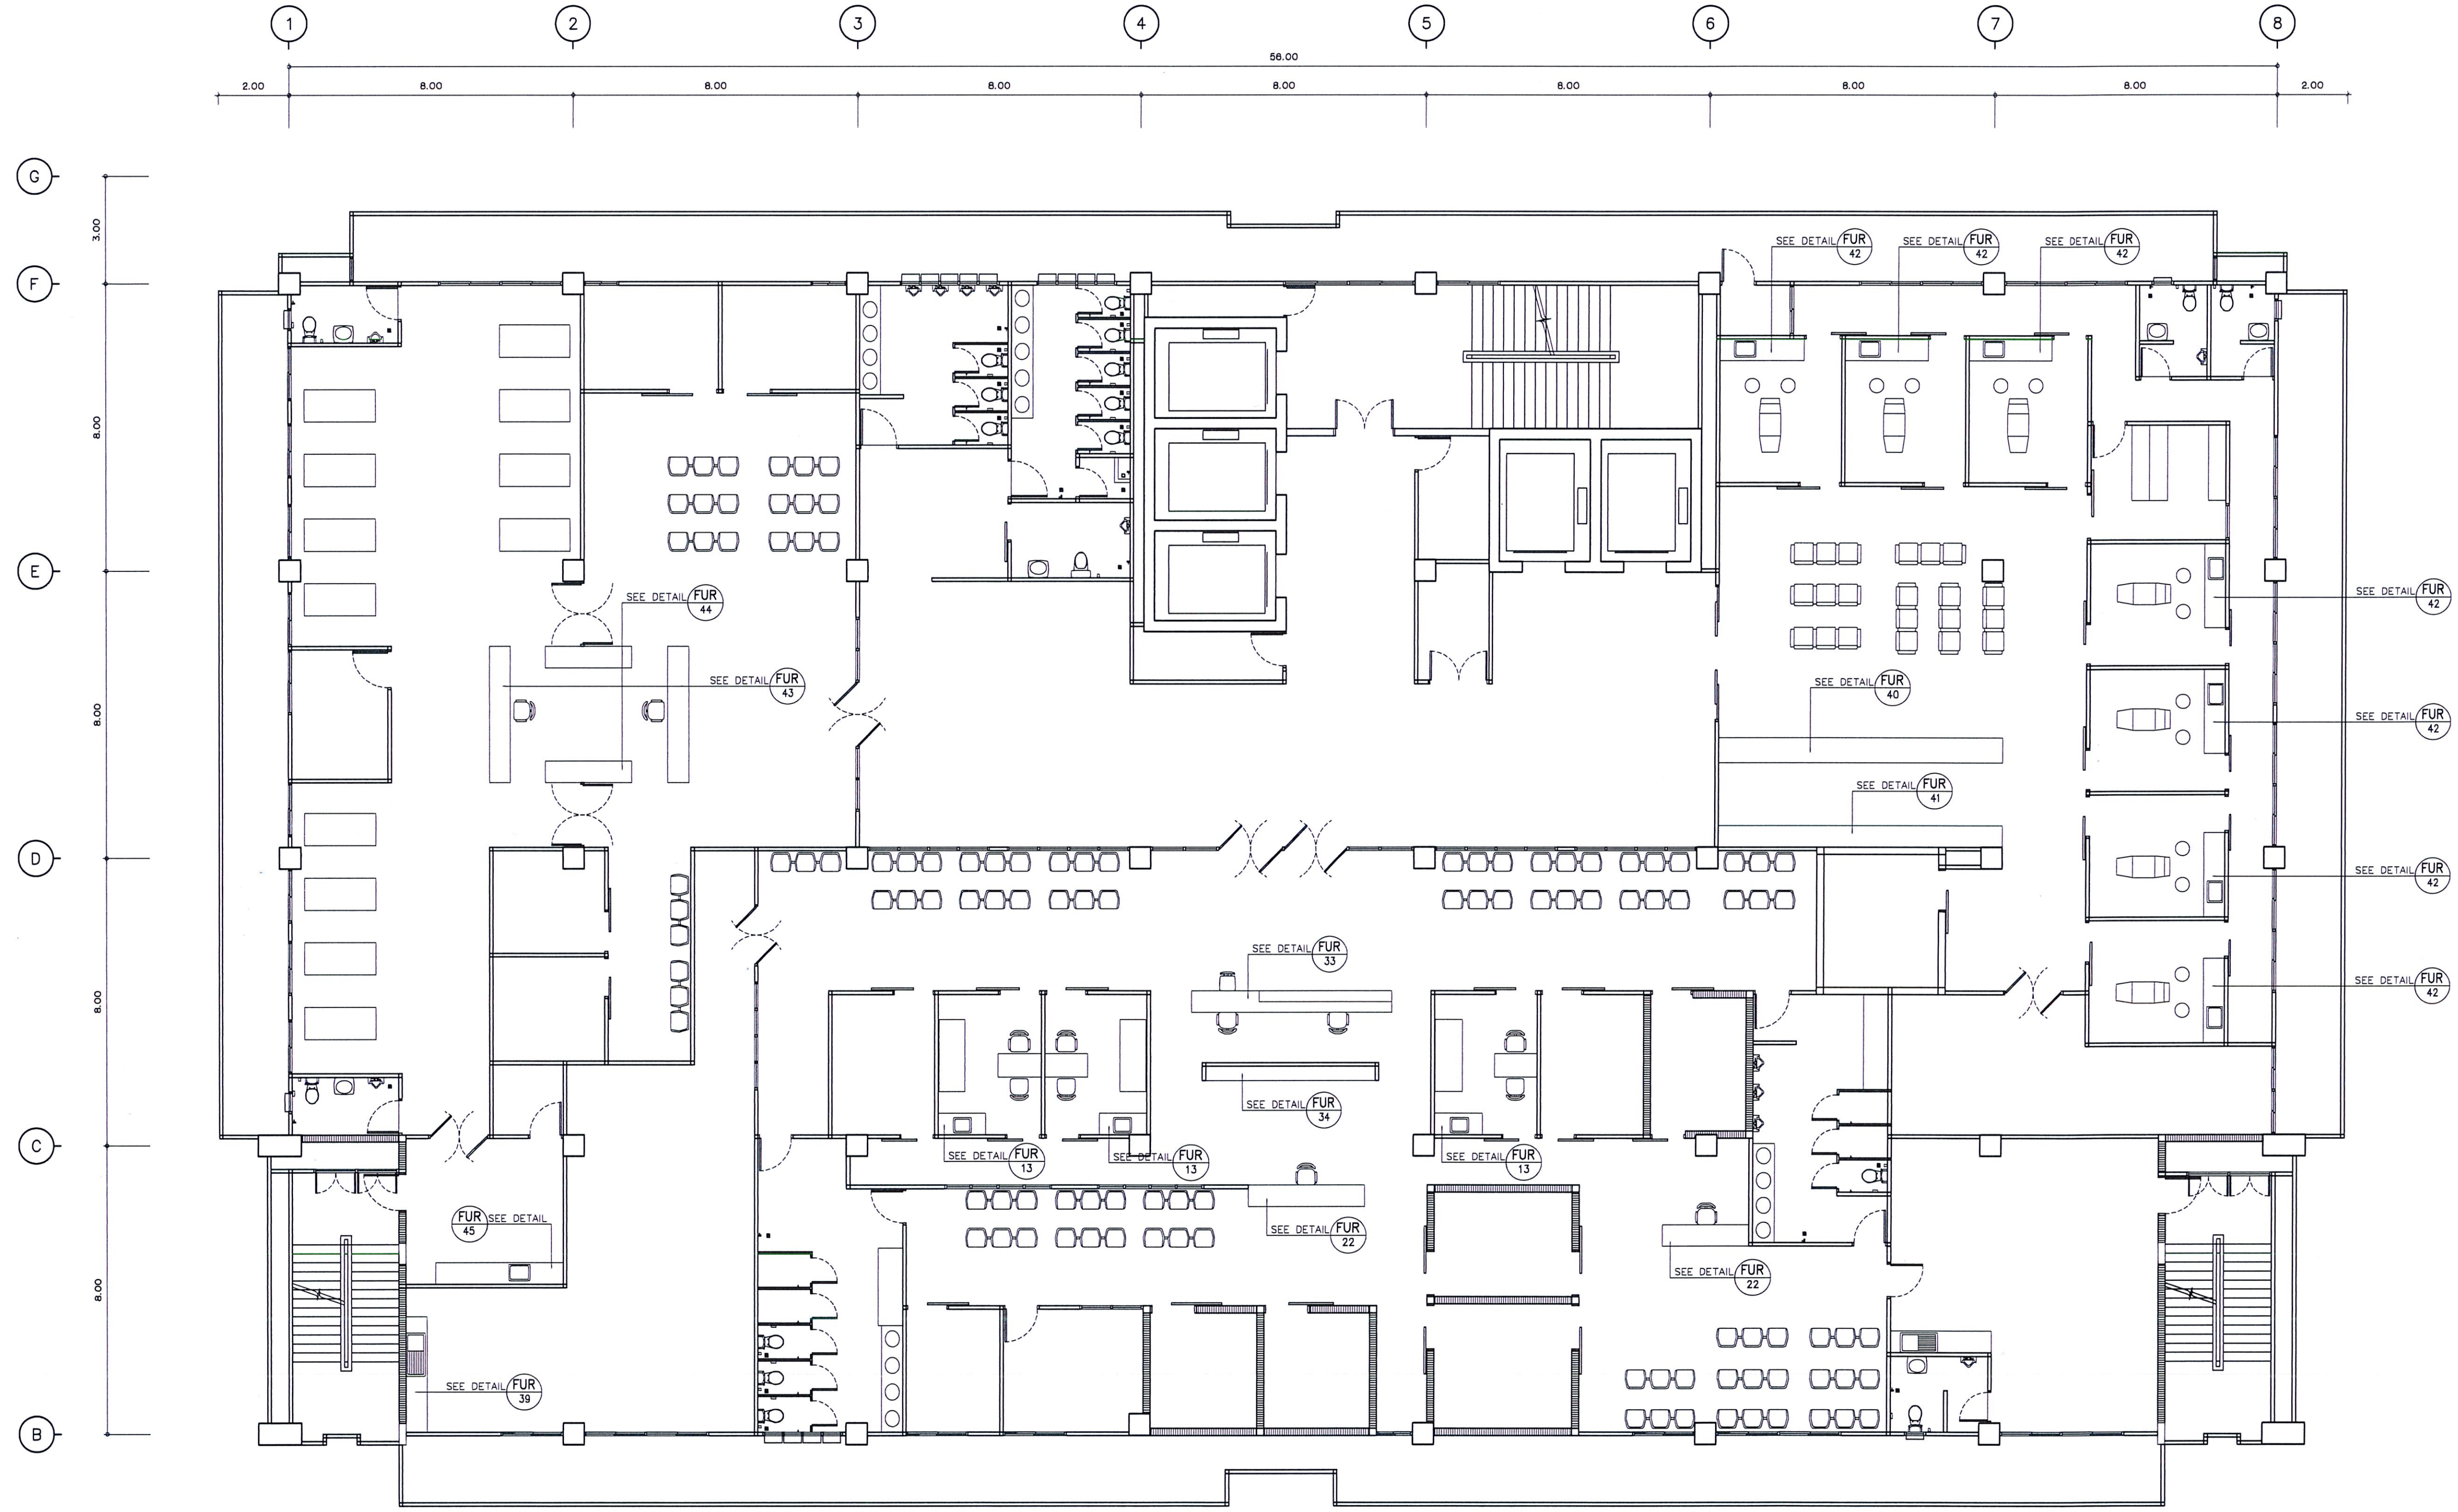

เอกสาร บพ. – ครุภัณฑ์
01/มี.ค./60
งานออกแบบตกแต่งภายใน
อาคาร
ศูนย์อุบัติเหตุและโรคหัวใจ 10 ชั้น
จำนวน 67 แผ่น

Project number
160912

Project name
งานออกแบบตกแต่งภายใน
อาคาร 10 ชั้น

Owner
โรงพยาบาลบ้านแพ้ว

architects
ลาภพัฒน์ พันธุ์ลำไพ | ภสถ. 11638
signature

Job architects
signature

Job architects
signature

Structural engineer
signature

Mechanical engineer
signature

Electrical engineer
signature

Sanitary engineer
signature

Interior architect
signature

Landscape architect
signature

Notes:
-
-
-

Revision

	Date	no. Description

Drawing title
แปลนเฟอร์นิเจอร์ ชั้น 3

Drawn by:
ลาภพัฒน์ พันธุ์ลำไพ

Date:
15/10/16

Scale:
1:100

Drawing no.
F-11

These drawings are property of key design studio and can not be used or reproduced without specific permission. All dimensions are based on figures given. Do not measure by scale.

คณะกรรมการกำหนดราคากลางและคุณลักษณะ
....ประธานกรรมการ
....กรรมการ
....กรรมการ

ชั้น 3 – แปลนเฟอร์นิเจอร์
scale 1:100

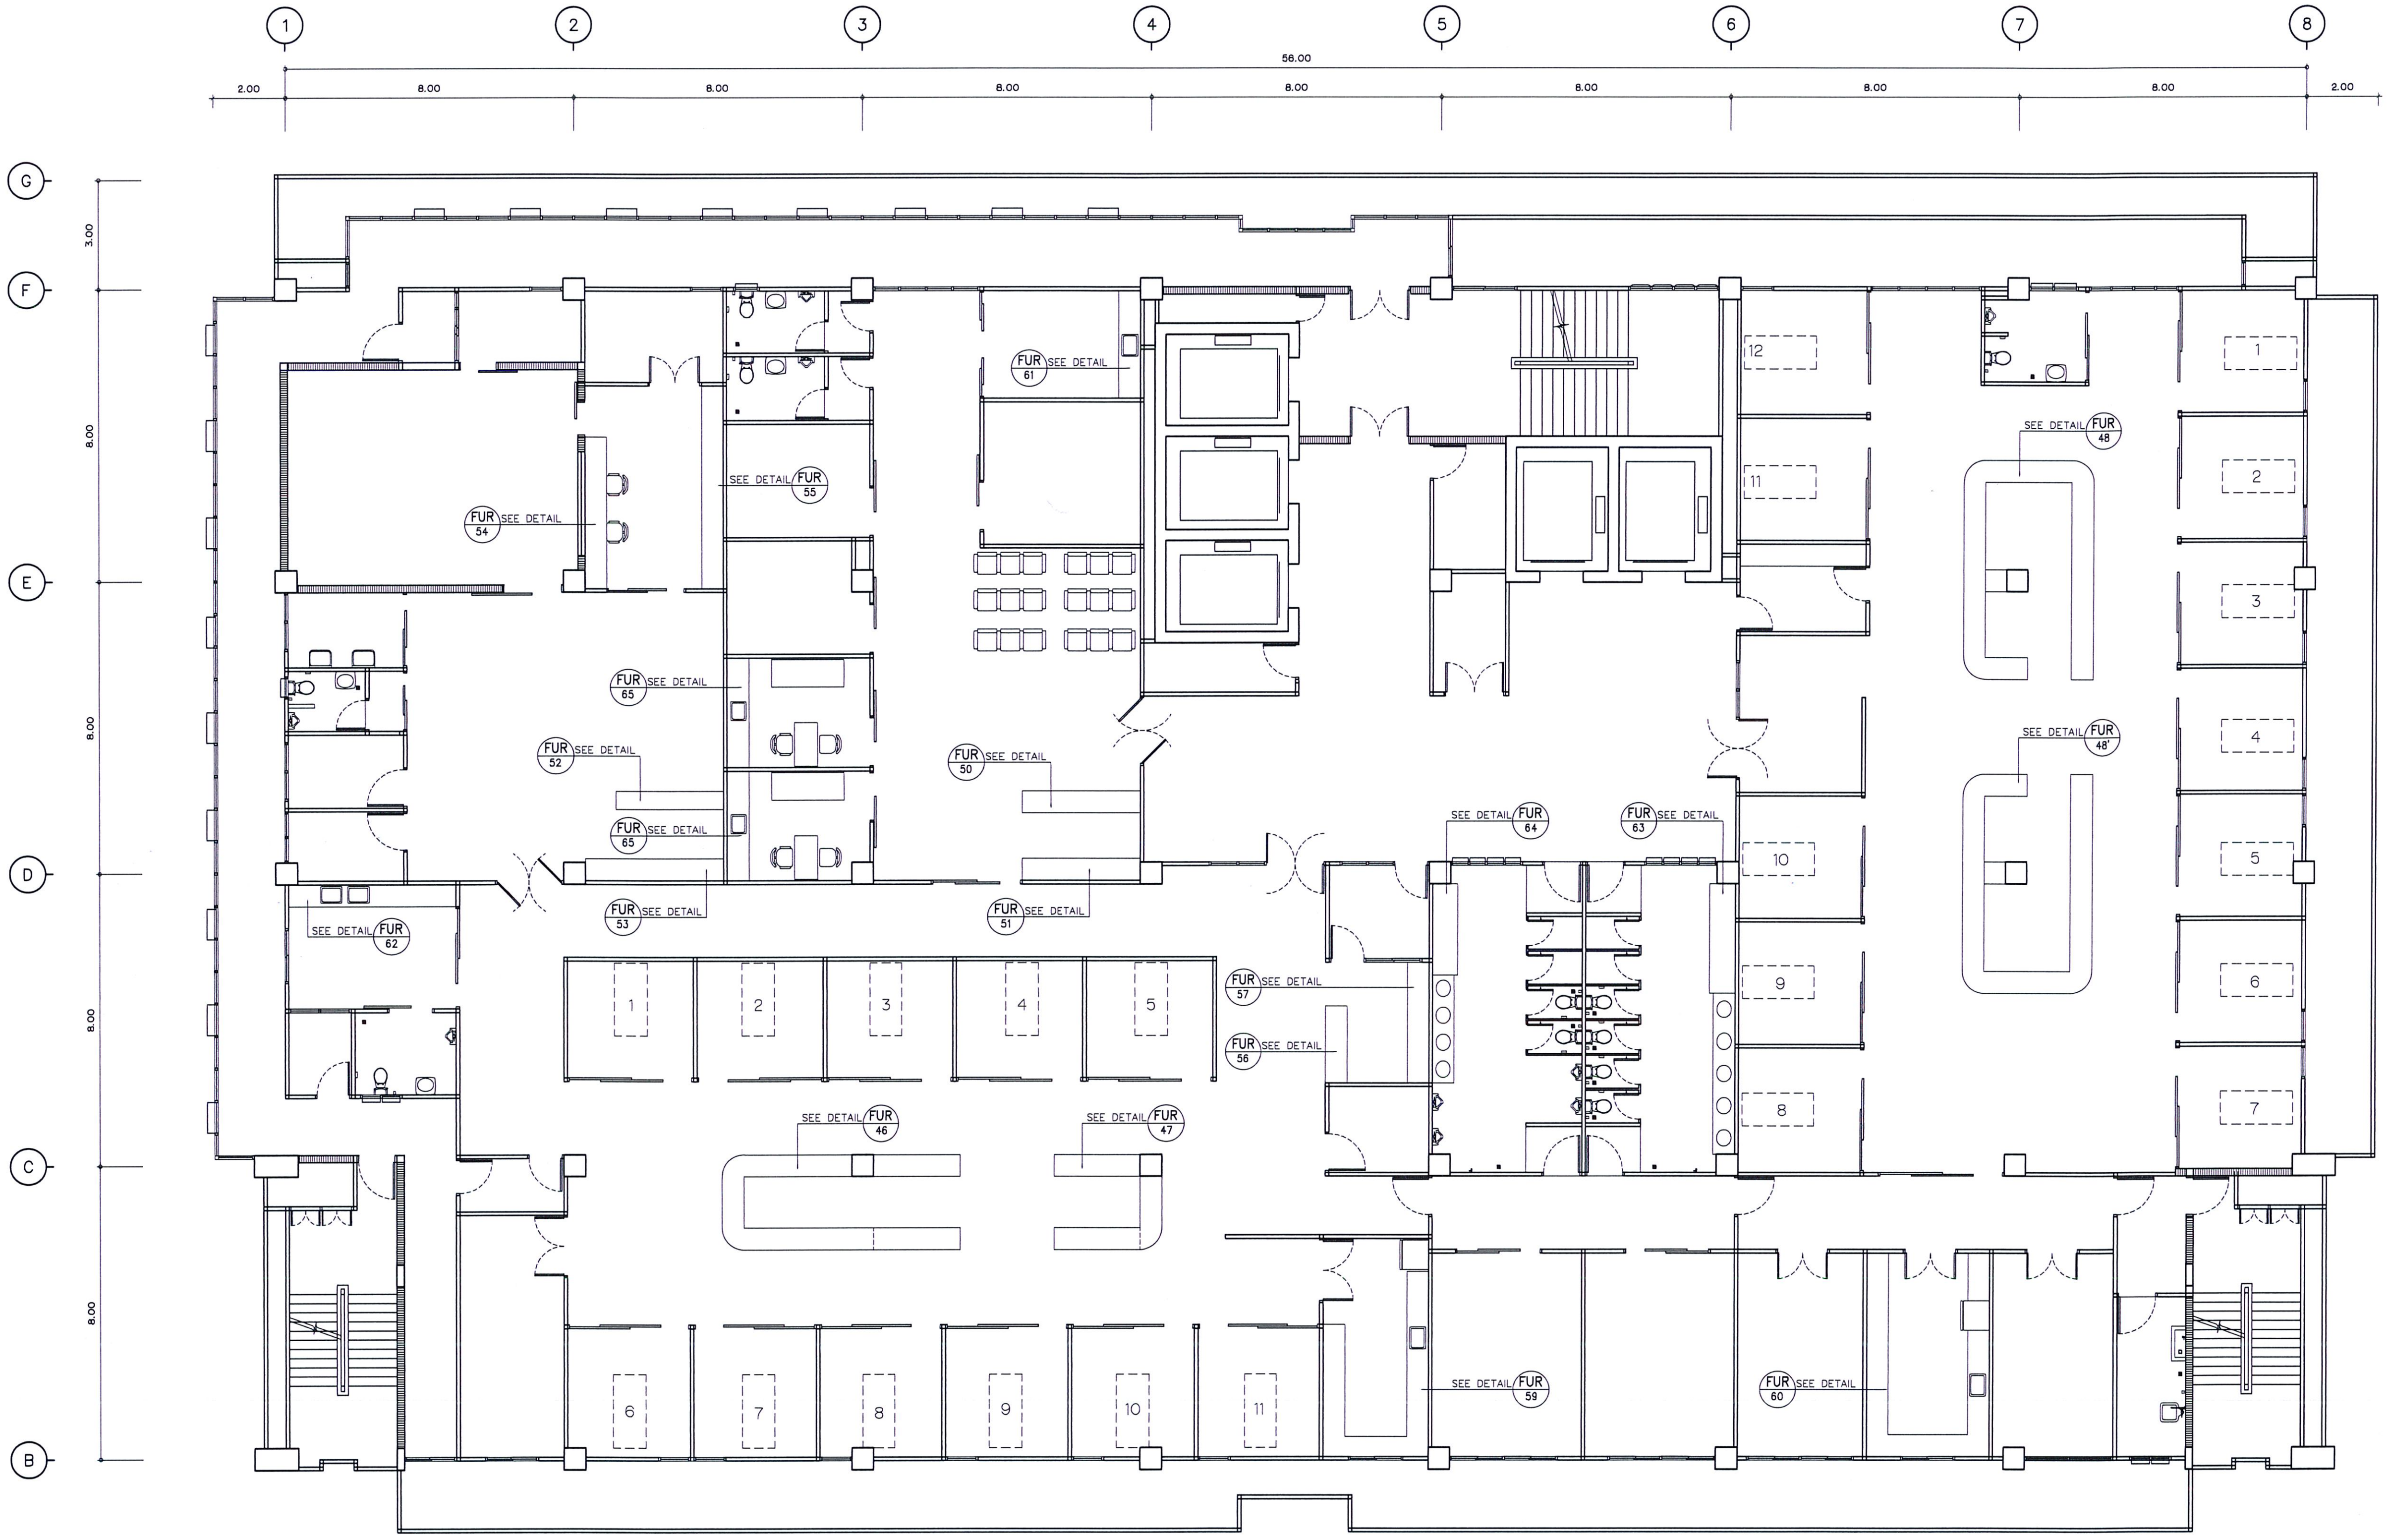

ชั้น 5 – แปลนเฟอร์นิเจอร์
scale 1:100

เอกสาร บพ. – ครุภัณฑ์
01/มี.ค./60
งานออกแบบตกแต่งภายใน
อาคาร
ศูนย์อุบัติเหตุและโรคหัวใจ 10 ชั้น
จำนวน 67 แผ่น

Project number
160912

Project name
งานออกแบบตกแต่งภายใน
อาคาร 10 ชั้น

Owner
โรงพยาบาลบ้านแพ้ว

architects
สกลพัฒน์ พันธุ์อำไพ | ภสถ. 11638
signature

Job architects
signature

Job architects
signature

Structural engineer
signature

Mechanical engineer
signature

Electrical engineer
signature

Sanitary engineer
signature

Interior architect
signature

Landscape architect
signature

Notes:
–
–
–

Revision

	Date	no. Description

Drawing title
แปลนเฟอร์นิเจอร์ ชั้น 5

Drawn by:
สกลพัฒน์ พันธุ์อำไพ

Date:
15/10/18

Scale:
1:100

Drawing no.
F-12

คณะกรรมการกำหนดราคากลางและคุณลักษณะ
....ประธานกรรมการ
....กรรมการ
....กรรมการ

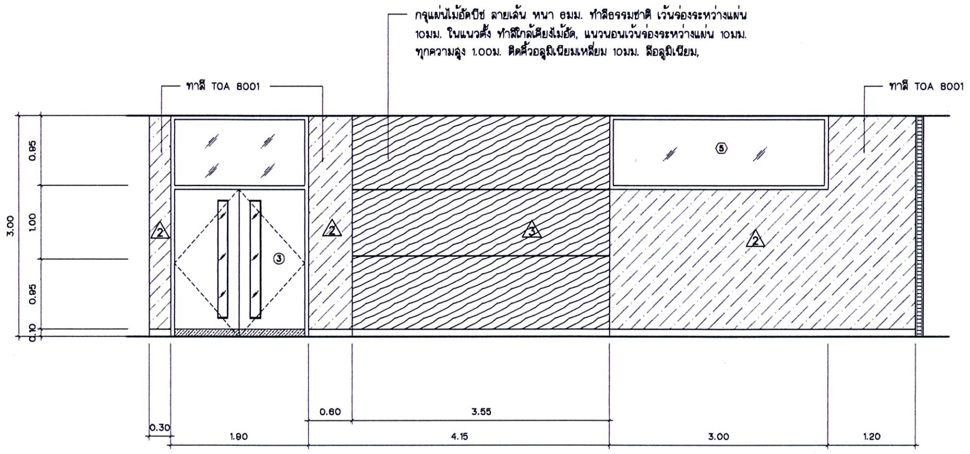
กรุแผ่นไม้อัดบีช ลายเส้น หนา 6มม. ทำสีธรรมชาติ เว้นร่องระหว่างแผ่น 10มม. ในแนวตั้ง ทำสีใกล้เคียงไม้อัด, แนวนอนเว้นร่องระหว่างแผ่น 10มม. ทุกความสูง 1.00ม. ติดคิ้วอลูมิเนียมเหลี่ยม 10มม. สีอลูมิเนียม,
ทาสี TOA 8001
ทาสี TOA 8001
0.95
1.00
0.95
0.10
3.00
0.30
0.60
3.55
1.90
4.15
3.00
1.20

รูปด้าน 23
scale 1: 50

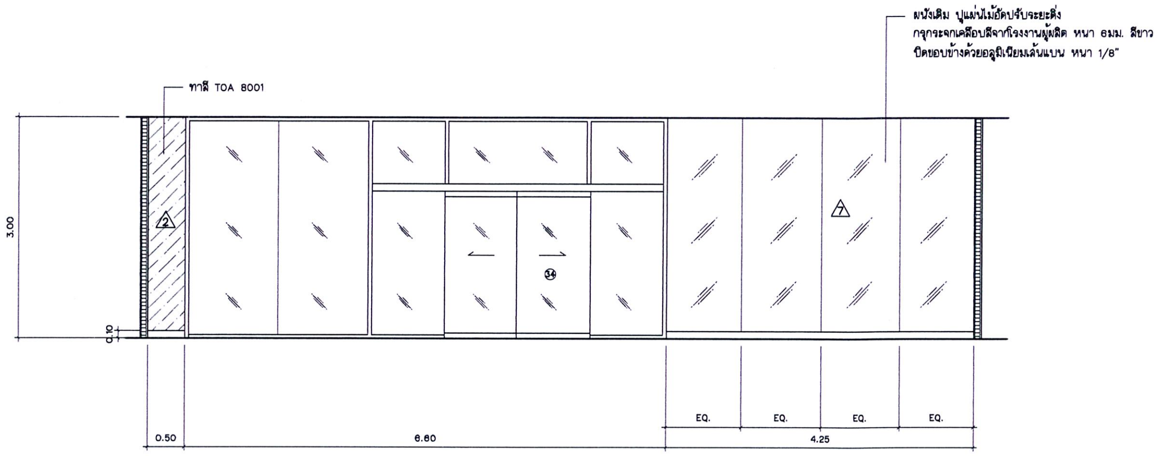
ผนังเดิม บุแผ่นไม้อัดปรับระยะดิ่ง กรุกระจกเคลือบสีจากโรงงานผู้ผลิต หนา 6มม. สีขาว ปิดขอบข้างด้วยอลูมิเนียมเส้นแบน หนา 1/8"
ทาสี TOA 8001
3.00
0.10
EQ.
EQ.
EQ.
EQ.
0.50
6.60
4.25

รูปด้าน 24
scale 1: 50

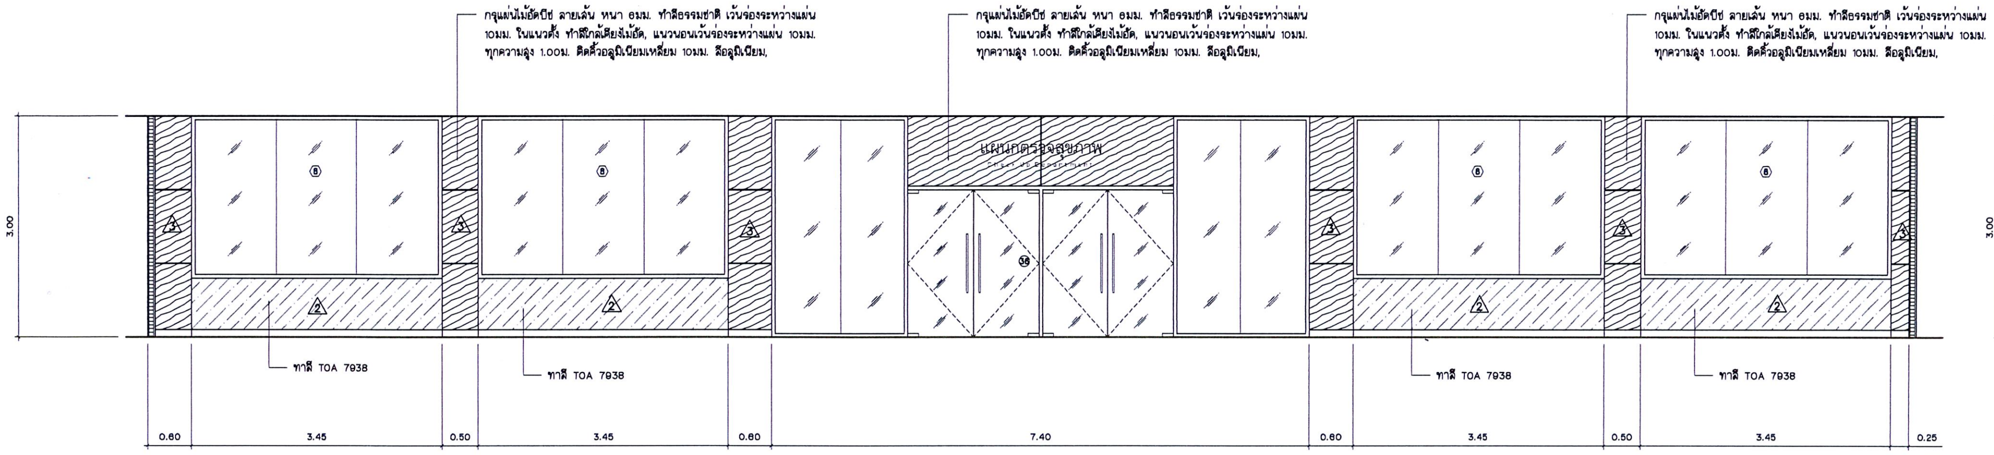
กรุแผ่นไม้อัดบีช ลายเส้น หนา 6มม. ทำสีธรรมชาติ เว้นร่องระหว่างแผ่น 10มม. ในแนวตั้ง ทำสีใกล้เคียงไม้อัด, แนวนอนเว้นร่องระหว่างแผ่น 10มม. ทุกความสูง 1.00ม. ติดคิ้วอลูมิเนียมเหลี่ยม 10มม. สีอลูมิเนียม,
กรุแผ่นไม้อัดบีช ลายเส้น หนา 6มม. ทำสีธรรมชาติ เว้นร่องระหว่างแผ่น 10มม. ในแนวตั้ง ทำสีใกล้เคียงไม้อัด, แนวนอนเว้นร่องระหว่างแผ่น 10มม. ทุกความสูง 1.00ม. ติดคิ้วอลูมิเนียมเหลี่ยม 10มม. สีอลูมิเนียม,
กรุแผ่นไม้อัดบีช ลายเส้น หนา 6มม. ทำสีธรรมชาติ เว้นร่องระหว่างแผ่น 10มม. ในแนวตั้ง ทำสีใกล้เคียงไม้อัด, แนวนอนเว้นร่องระหว่างแผ่น 10มม. ทุกความสูง 1.00ม. ติดคิ้วอลูมิเนียมเหลี่ยม 10มม. สีอลูมิเนียม,
แผนกตรวจสุขภาพ
Check Up Department
ทาสี TOA 7938
ทาสี TOA 7938
ทาสี TOA 7938
ทาสี TOA 7938
3.00
0.60
3.45
0.50
3.45
0.60
7.40
0.60
3.45
0.50
3.45
0.25

รูปด้าน 25
scale 1: 50

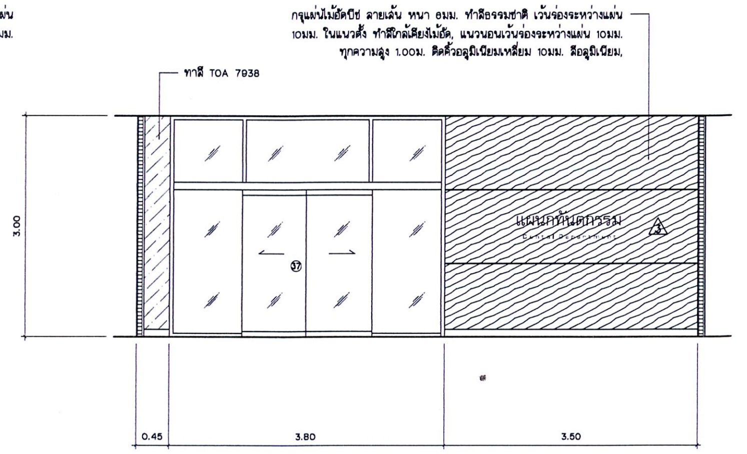
กรุแผ่นไม้อัดบีช ลายเส้น หนา 6มม. ทำสีธรรมชาติ เว้นร่องระหว่างแผ่น 10มม. ในแนวตั้ง ทำสีใกล้เคียงไม้อัด, แนวนอนเว้นร่องระหว่างแผ่น 10มม. ทุกความสูง 1.00ม. ติดคิ้วอลูมิเนียมเหลี่ยม 10มม. สีอลูมิเนียม,
ทาสี TOA 7938
แผนกทันตกรรม
Dental Department
3.00
0.45
3.80
3.50

รูปด้าน 26
scale 1: 50

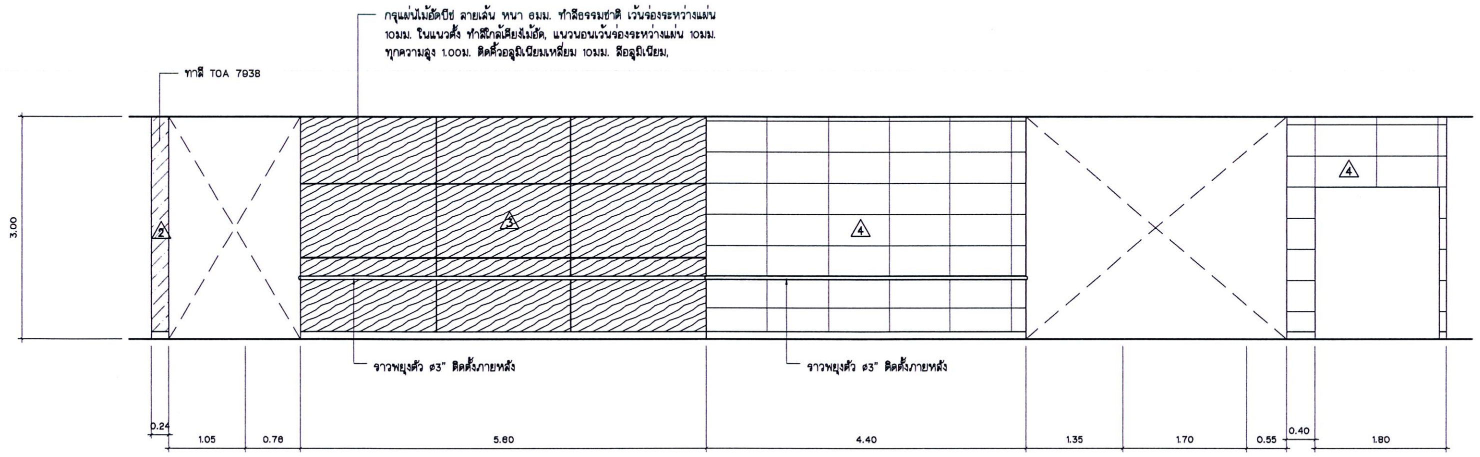
กรุแผ่นไม้อัดบีช ลายเส้น หนา 6มม. ทำสีธรรมชาติ เว้นร่องระหว่างแผ่น 10มม. ในแนวตั้ง ทำสีใกล้เคียงไม้อัด, แนวนอนเว้นร่องระหว่างแผ่น 10มม. ทุกความสูง 1.00ม. ติดคิ้วอลูมิเนียมเหลี่ยม 10มม. สีอลูมิเนียม,
ทาสี TOA 7938
ราวพยุงตัว ø3" ติดตั้งภายหลัง
ราวพยุงตัว ø3" ติดตั้งภายหลัง
3.00
0.24
1.05
0.78
5.60
4.40
1.35
1.70
0.55
0.40
1.80

รูปด้าน 27
scale 1: 50

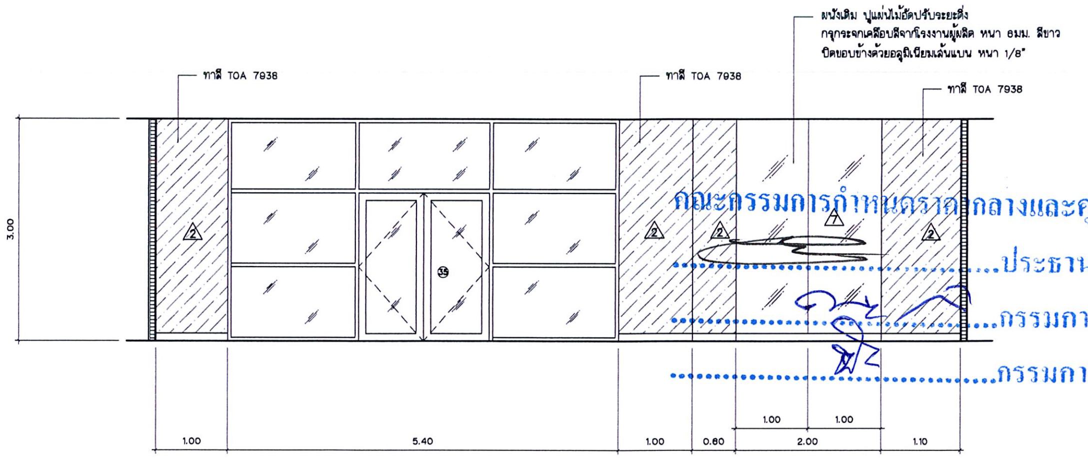
ผนังเดิม บุแผ่นไม้อัดปรับระยะดิ่ง กรุกระจกเคลือบสีจากโรงงานผู้ผลิต หนา 6มม. สีขาว ปิดขอบข้างด้วยอลูมิเนียมเส้นแบน หนา 1/8"
ทาสี TOA 7938
ทาสี TOA 7938
ทาสี TOA 7938
3.00
1.00
5.40
1.00
0.60
2.00
1.10
1.00
1.00

รูปด้าน 28
scale 1: 50

คณะกรรมการกำหนดราคากลางและคุณลักษณะ
..............................ประธานกรรมการ
..............................กรรมการ
..............................กรรมการ

เอกสาร บพ. – ครุภัณฑ์
01/มี.ค./60
งานออกแบบตกแต่งภายใน
อาคาร
ศูนย์อุบัติเหตุและโรคหัวใจ 10 ชั้น
จำนวน 67 แผ่น

Project number
160912

Project name
งานออกแบบตกแต่งภายใน
อาคาร 10 ชั้น

Owner
โรงพยาบาลบ้านแพ้ว

architects
ลาดพัฒน์ พันธุ์ฮำไพ ภสถ. 11638
signature

Job architects
signature

Job architects
signature

Structural engineer
signature

Mechanical engineer
signature

Electrical engineer
signature

Sanitary engineer
signature

Interior architect
signature

Landscape architect
signature

Notes:
-
-
-

Revision

Date	no. Description

Drawing title
รูปด้าน 23–28

Drawn by:
ลาดพัฒน์ พันธุ์ฮำไพ
Date: 15/10/16
Drawing no. F-25
Scale: 1:100

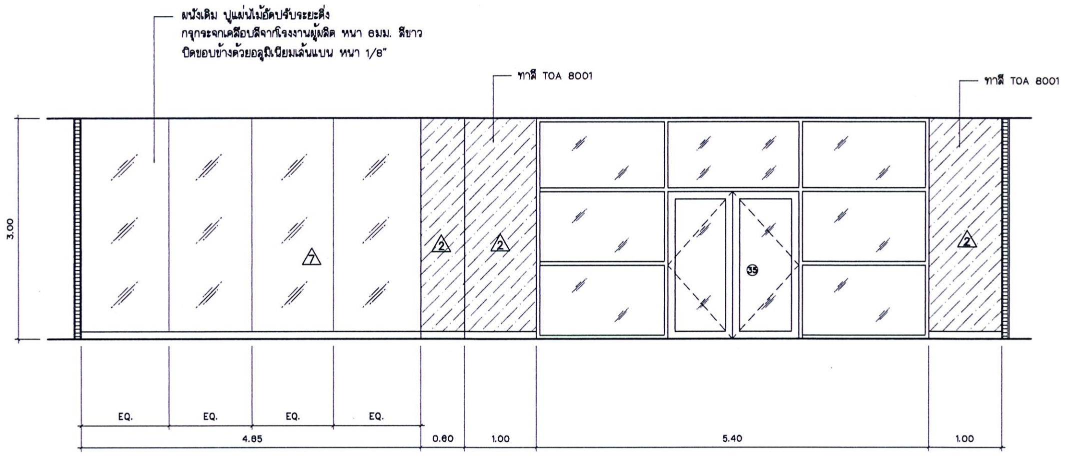
ผนังเดิม ปูแผ่นไม้อัดปรับระยะดิ่ง
กรุกระจกเคลือบสีจากโรงงานผู้ผลิต หนา 6มม. สีขาว
ปิดขอบข้างด้วยอลูมิเนียมเส้นแบน หนา 1/8"
ทาสี TOA 8001
ทาสี TOA 8001
3.00
EQ.
EQ.
EQ.
EQ.
4.85
0.60
1.00
5.40
1.00

รูปด้าน 29
scale 1: 50

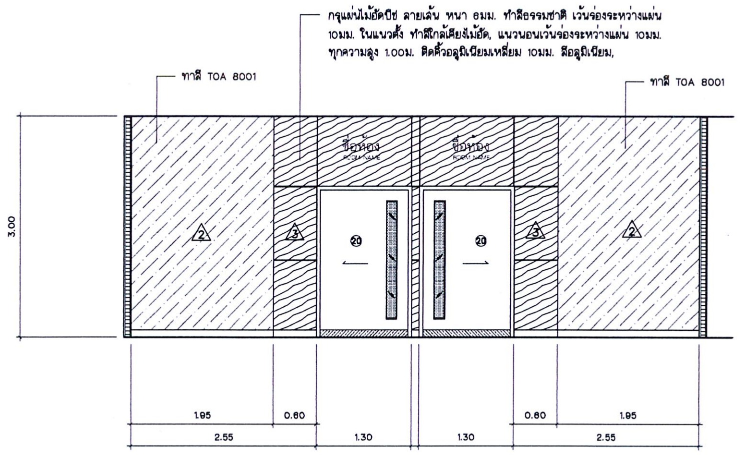
กรุแผ่นไม้อัดบีช ลายเส้น หนา 6มม. ทำสีธรรมชาติ เว้นร่องระหว่างแผ่น 10มม. ในแนวตั้ง ทำสีใกล้เคียงไม้อัด, แนวนอนเว้นร่องระหว่างแผ่น 10มม. ทุกความสูง 1.00ม. ติดคิ้วอลูมิเนียมเหลี่ยม 10มม. สีอลูมิเนียม,
ทาสี TOA 8001
ทาสี TOA 8001
ชื่อห้อง
ROOM NAME
ชื่อห้อง
ROOM NAME
3.00
1.95
0.60
0.60
1.95
2.55
1.30
1.30
2.55

รูปด้าน 30
scale 1: 50

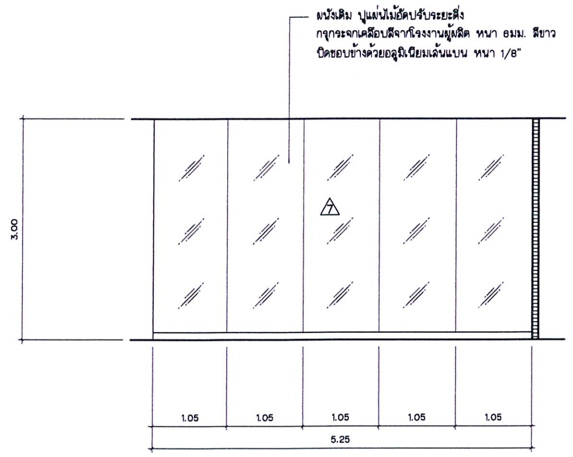
ผนังเดิม ปูแผ่นไม้อัดปรับระยะดิ่ง
กรุกระจกเคลือบสีจากโรงงานผู้ผลิต หนา 6มม. สีขาว
ปิดขอบข้างด้วยอลูมิเนียมเส้นแบน หนา 1/8"
3.00
1.05
1.05
1.05
1.05
1.05
5.25

รูปด้าน 31
scale 1: 50

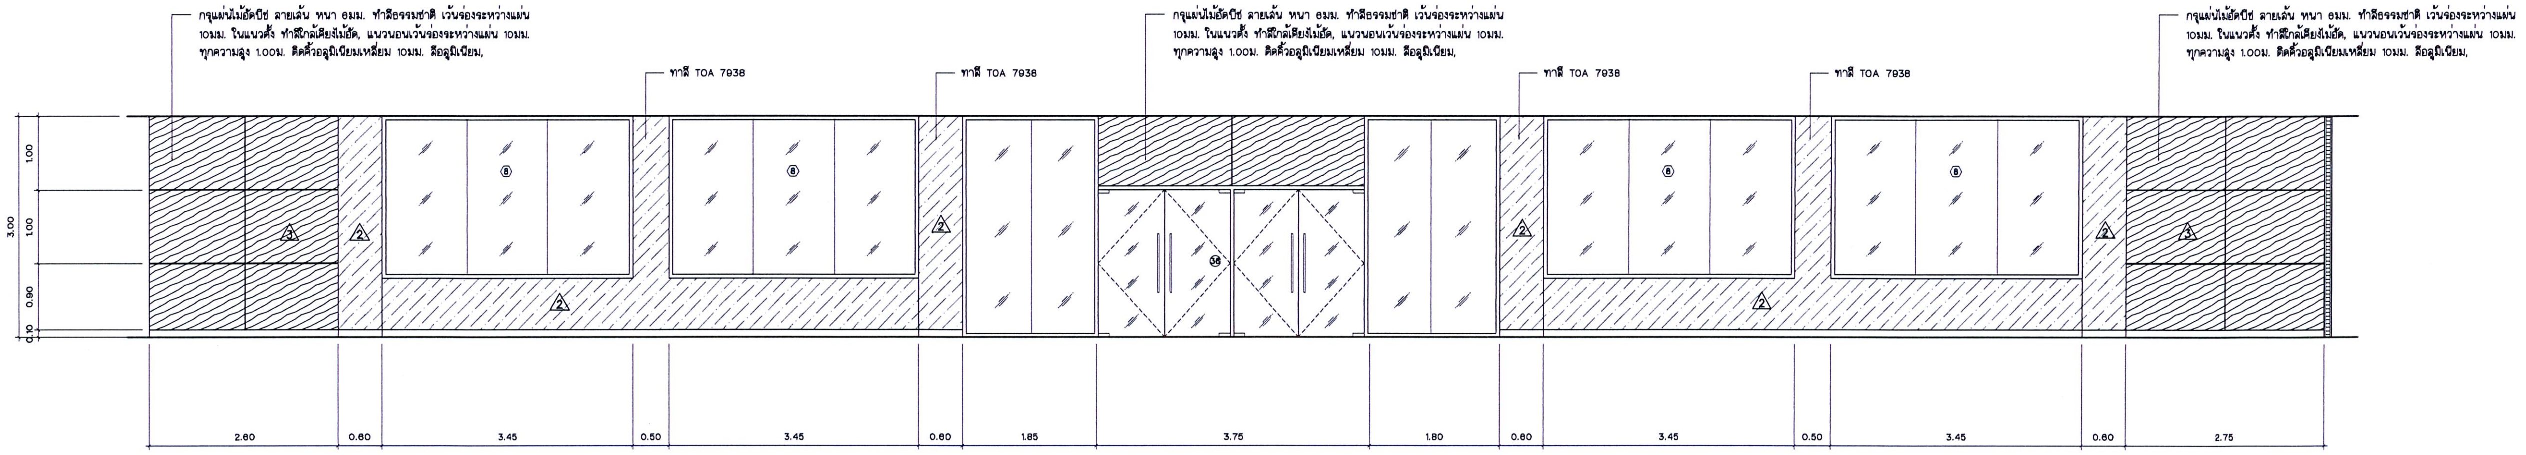
กรุแผ่นไม้อัดบีช ลายเส้น หนา 6มม. ทำสีธรรมชาติ เว้นร่องระหว่างแผ่น 10มม. ในแนวตั้ง ทำสีใกล้เคียงไม้อัด, แนวนอนเว้นร่องระหว่างแผ่น 10มม. ทุกความสูง 1.00ม. ติดคิ้วอลูมิเนียมเหลี่ยม 10มม. สีอลูมิเนียม,
ทาสี TOA 7938
ทาสี TOA 7938
กรุแผ่นไม้อัดบีช ลายเส้น หนา 6มม. ทำสีธรรมชาติ เว้นร่องระหว่างแผ่น 10มม. ในแนวตั้ง ทำสีใกล้เคียงไม้อัด, แนวนอนเว้นร่องระหว่างแผ่น 10มม. ทุกความสูง 1.00ม. ติดคิ้วอลูมิเนียมเหลี่ยม 10มม. สีอลูมิเนียม,
ทาสี TOA 7938
ทาสี TOA 7938
กรุแผ่นไม้อัดบีช ลายเส้น หนา 6มม. ทำสีธรรมชาติ เว้นร่องระหว่างแผ่น 10มม. ในแนวตั้ง ทำสีใกล้เคียงไม้อัด, แนวนอนเว้นร่องระหว่างแผ่น 10มม. ทุกความสูง 1.00ม. ติดคิ้วอลูมิเนียมเหลี่ยม 10มม. สีอลูมิเนียม,
3.00
1.00
1.00
0.90
0.10
2.60
0.60
3.45
0.50
3.45
0.60
1.85
3.75
1.80
0.60
3.45
0.50
3.45
0.60
2.75

รูปด้าน 35
scale 1: 50

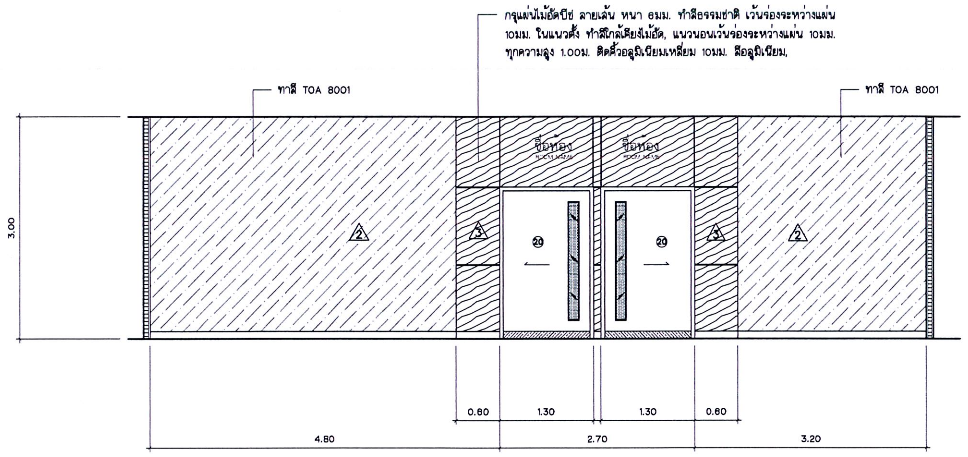
กรุแผ่นไม้อัดบีช ลายเส้น หนา 6มม. ทำสีธรรมชาติ เว้นร่องระหว่างแผ่น 10มม. ในแนวตั้ง ทำสีใกล้เคียงไม้อัด, แนวนอนเว้นร่องระหว่างแผ่น 10มม. ทุกความสูง 1.00ม. ติดคิ้วอลูมิเนียมเหลี่ยม 10มม. สีอลูมิเนียม,
ทาสี TOA 8001
ทาสี TOA 8001
ชื่อห้อง
ชื่อห้อง
3.00
0.60
1.30
1.30
0.60
4.80
2.70
3.20

รูปด้าน 32
scale 1: 50

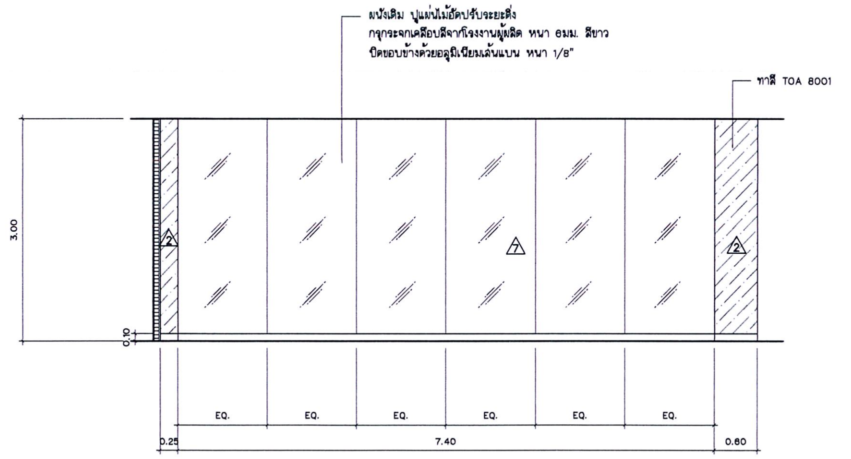
ผนังเดิม ปูแผ่นไม้อัดปรับระยะดิ่ง
กรุกระจกเคลือบสีจากโรงงานผู้ผลิต หนา 6มม. สีขาว
ปิดขอบข้างด้วยอลูมิเนียมเส้นแบน หนา 1/8"
ทาสี TOA 8001
3.00
0.10
EQ.
EQ.
EQ.
EQ.
EQ.
EQ.
0.25
7.40
0.60

รูปด้าน 33
scale 1: 50

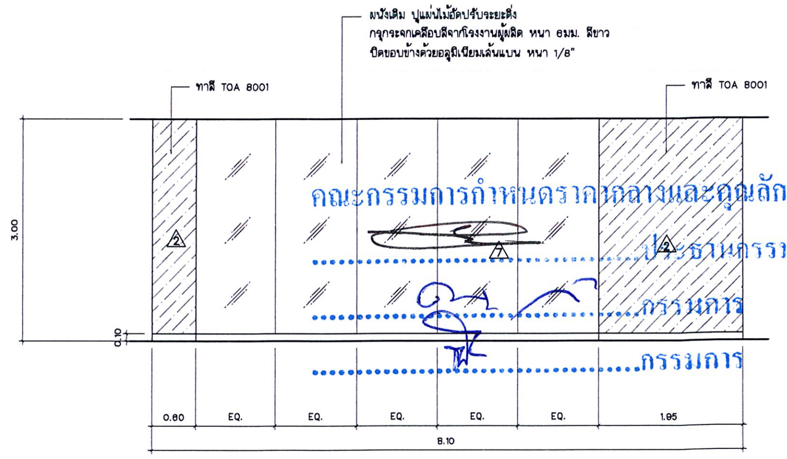
ผนังเดิม ปูแผ่นไม้อัดปรับระยะดิ่ง
กรุกระจกเคลือบสีจากโรงงานผู้ผลิต หนา 6มม. สีขาว
ปิดขอบข้างด้วยอลูมิเนียมเส้นแบน หนา 1/8"
ทาสี TOA 8001
ทาสี TOA 8001
3.00
0.10
0.60
EQ.
EQ.
EQ.
EQ.
EQ.
1.95
8.10

คณะกรรมการกำหนดราคากลางและคุณลักษณะ
..............................ประธานกรรมการ
..............................กรรมการ
..............................กรรมการ

รูปด้าน 34
scale 1: 50

เอกสาร บพ. – ครุภัณฑ์
01/มี.ค./60
งานออกแบบตกแต่งภายใน
อาคาร
ศูนย์อุบัติเหตุและโรคหัวใจ 10 ชั้น
จำนวน 67 แผ่น

Project number
160912

Project name
งานออกแบบตกแต่งภายใน
อาคาร 10 ชั้น

Owner
โรงพยาบาลบ้านแพ้ว

architects
ลาดพัฒน์ พันธุ์ชำไพ | ภสถ. 11638
signature

Job architects
signature

Job architects
signature

Structural engineer
signature

Mechanical engineer
signature

Electrical engineer
signature

Sanitary engineer
signature

Interior architect
signature

Landscape architect
signature

Notes:
-
-
-

Revision

	Date	no. Description

Drawing title
รูปด้าน 29-35

Drawn by:
ลาดพัฒน์ พันธุ์ชำไพ

Date:
15/10/16

Scale:
1:100

Drawing no.
F-26

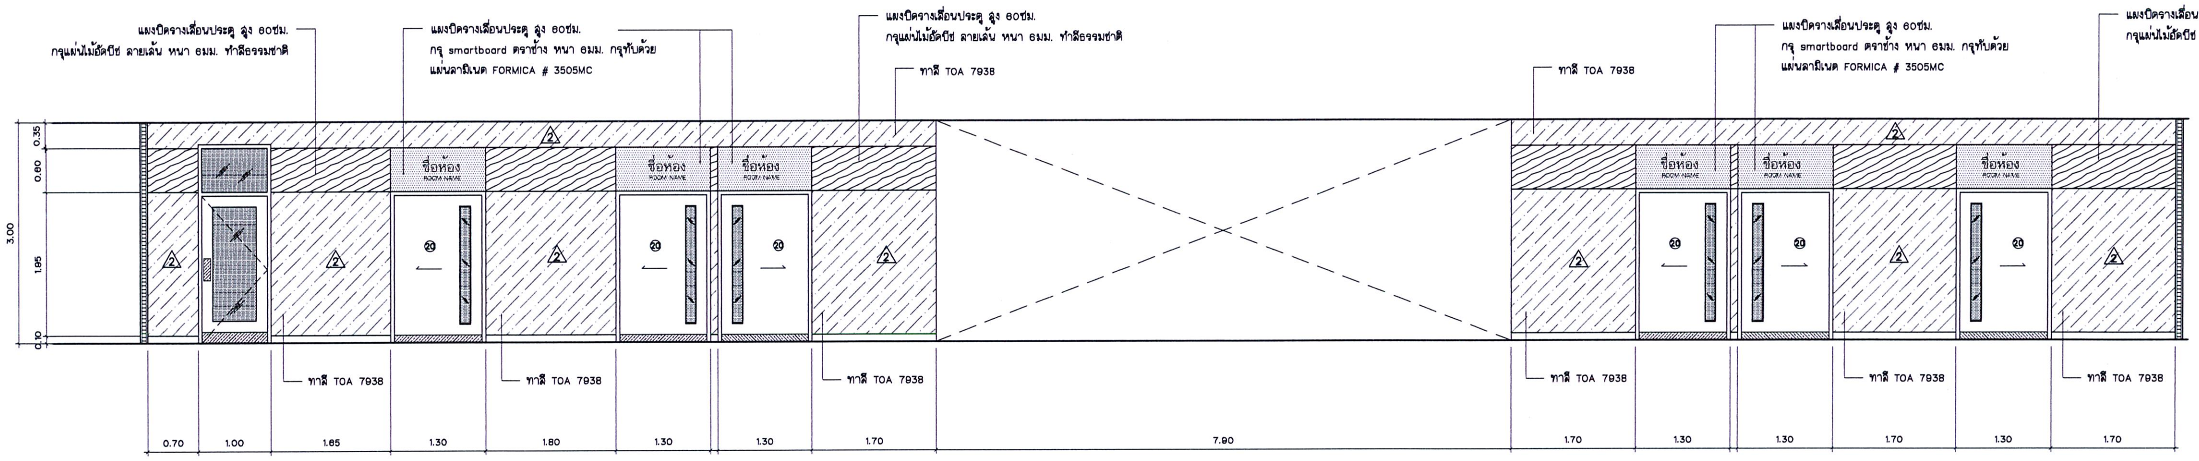
แผงปิดรางเลื่อนประตู สูง 60ซม.
กรุแผ่นไม้อัดบีช ลายเส้น หนา 6มม. ทำสีธรรมชาติ
แผงปิดรางเลื่อนประตู สูง 60ซม.
กรุ smartboard ตราช้าง หนา 6มม. กรุทับด้วย
แผ่นลามิเนต FORMICA # 3505MC
แผงปิดรางเลื่อนประตู สูง 60ซม.
กรุแผ่นไม้อัดบีช ลายเส้น หนา 6มม. ทำสีธรรมชาติ
ทาสี TOA 7938
ชื่อห้อง
ROOM NAME
0.35
0.60
1.95
0.10
3.00
ทาสี TOA 7938
0.70
1.00
1.65
1.30
1.80
1.30
1.30
1.70
7.90
1.70
1.30
1.30
1.70
1.30
1.70

รูปด้าน 36
scale 1: 50

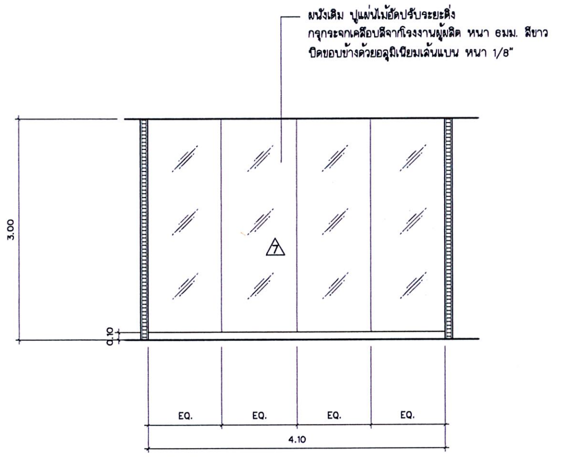
ผนังเดิม ปูแผ่นไม้อัดปรับระยะดิ่ง
กรุกระจกเคลือบสีจากโรงงานผู้ผลิต หนา 6มม. สีขาว
ปิดขอบข้างด้วยอลูมิเนียมเส้นแบน หนา 1/8"
3.00
0.10
7
EQ.
EQ.
EQ.
EQ.
4.10

รูปด้าน 37
scale 1: 50

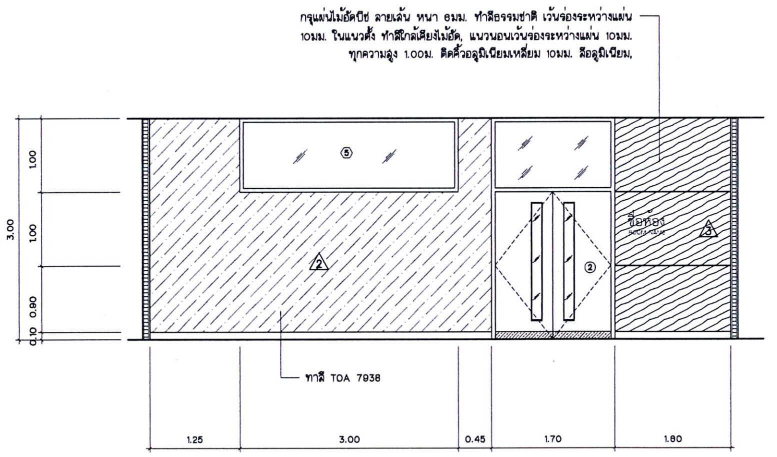
กรุแผ่นไม้อัดบีช ลายเส้น หนา 6มม. ทำสีธรรมชาติ เว้นร่องระหว่างแผ่น
10มม. ในแนวตั้ง ทำสีใกล้เคียงไม้อัด, แนวนอนเว้นร่องระหว่างแผ่น 10มม.
ทุกความสูง 1.00ม. ติดคิ้วอลูมิเนียมเหลี่ยม 10มม. สีอลูมิเนียม,
1.00
1.00
0.90
0.10
3.00
5
2
3
ชื่อห้อง
ทาสี TOA 7938
1.25
3.00
0.45
1.70
1.80

รูปด้าน 38
scale 1: 50

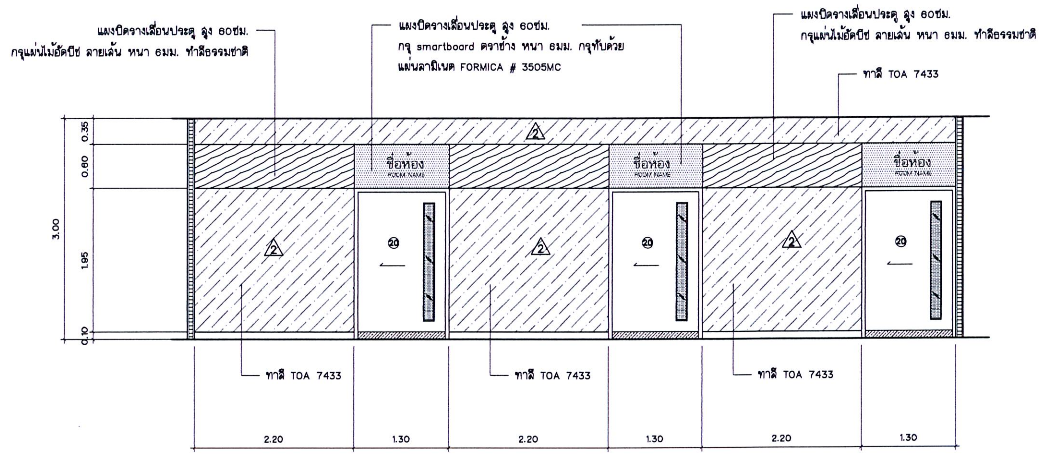
แผงปิดรางเลื่อนประตู สูง 60ซม.
กรุแผ่นไม้อัดบีช ลายเส้น หนา 6มม. ทำสีธรรมชาติ
แผงปิดรางเลื่อนประตู สูง 60ซม.
กรุ smartboard ตราช้าง หนา 6มม. กรุทับด้วย
แผ่นลามิเนต FORMICA # 3505MC
แผงปิดรางเลื่อนประตู สูง 60ซม.
กรุแผ่นไม้อัดบีช ลายเส้น หนา 6มม. ทำสีธรรมชาติ
ทาสี TOA 7433
ชื่อห้อง
ROOM NAME
0.35
0.60
1.95
0.10
3.00
ทาสี TOA 7433
ทาสี TOA 7433
ทาสี TOA 7433
2.20
1.30
2.20
1.30
2.20
1.30

รูปด้าน 40
scale 1: 50

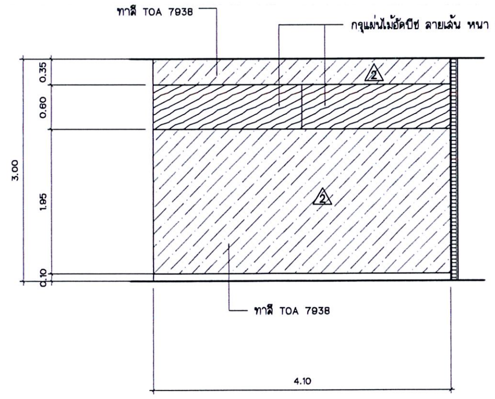

รูปด้าน 39
scale 1: 50

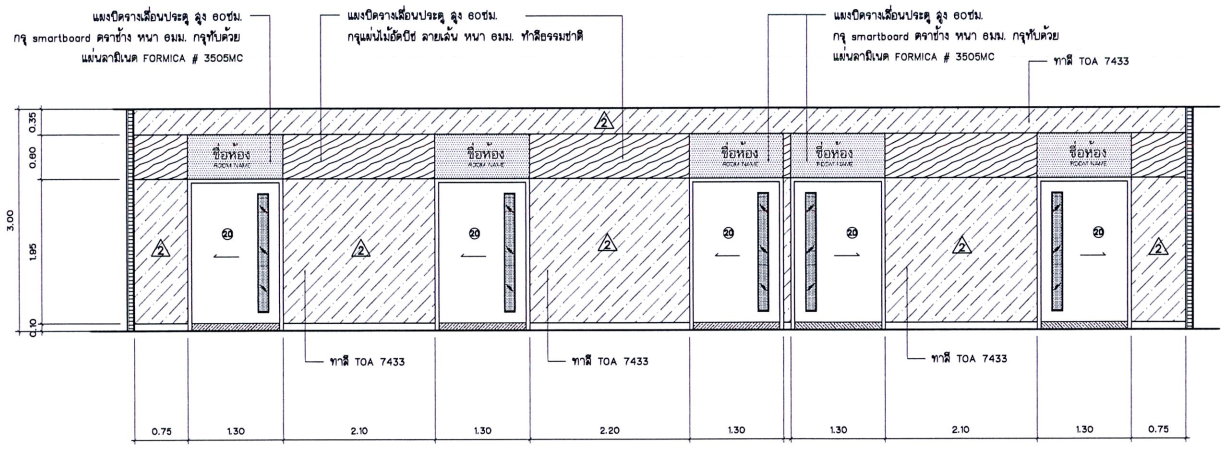
แผงปิดรางเลื่อนประตู สูง 60ซม.
กรุ smartboard ตราช้าง หนา 6มม. กรุทับด้วย
แผ่นลามิเนต FORMICA # 3505MC
แผงปิดรางเลื่อนประตู สูง 60ซม.
กรุแผ่นไม้อัดบีช ลายเส้น หนา 6มม. ทำสีธรรมชาติ
แผงปิดรางเลื่อนประตู สูง 60ซม.
กรุ smartboard ตราช้าง หนา 6มม. กรุทับด้วย
แผ่นลามิเนต FORMICA # 3505MC
ทาสี TOA 7433
ชื่อห้อง
ROOM NAME
0.35
0.60
1.95
0.10
3.00
ทาสี TOA 7433
ทาสี TOA 7433
ทาสี TOA 7433
0.75
1.30
2.10
1.30
2.20
1.30
1.30
2.10
1.30
0.75

รูปด้าน 41
scale 1: 50

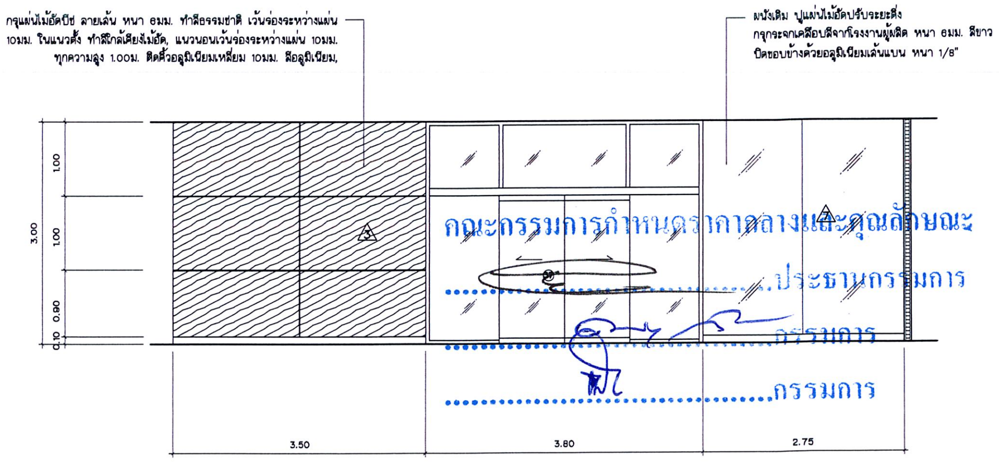
กรุแผ่นไม้อัดบีช ลายเส้น หนา 6มม. ทำสีธรรมชาติ เว้นร่องระหว่างแผ่น
10มม. ในแนวตั้ง ทำสีใกล้เคียงไม้อัด, แนวนอนเว้นร่องระหว่างแผ่น 10มม.
ทุกความสูง 1.00ม. ติดคิ้วอลูมิเนียมเหลี่ยม 10มม. สีอลูมิเนียม,
ผนังเดิม ปูแผ่นไม้อัดปรับระยะดิ่ง
กรุกระจกเคลือบสีจากโรงงานผู้ผลิต หนา 6มม. สีขาว
ปิดขอบข้างด้วยอลูมิเนียมเส้นแบน หนา 1/8"
1.00
1.00
0.90
0.10
3.00
3
7
3.50
3.80
2.75

คณะกรรมการกำหนดราคากลางและคุณลักษณะ
.................................ประธานกรรมการ
.................................กรรมการ
.................................กรรมการ

รูปด้าน 42
scale 1: 50

เอกสาร บพ. – ครุภัณฑ์
01/มี.ค./60
งานออกแบบตกแต่งภายใน
อาคาร
ศูนย์อุบัติเหตุและโรคหัวใจ 10 ชั้น
จำนวน 67 แผ่น

Project number
180912

Project name
งานออกแบบตกแต่งภายใน
อาคาร 10 ชั้น

Owner
โรงพยาบาลบ้านแพ้ว

architects
ลาดพัฒน์ พันธุ์ลำไพ | ภสถ. 11038
signature

Job architects
signature

Job architects
signature

Structural engineer
signature

Mechanical engineer
signature

Electrical engineer
signature

Sanitary engineer
signature

Interior architect
signature

Landscape architect
signature

Notes:
-
-
-

Revision

	Date	no. Description

Drawing title
รูปด้าน 36–42

Drawn by:
ลาดพัฒน์ พันธุ์ลำไพ

Date:
15/10/16

Scale:
1:100

Drawing no.
F-27

These drawings are property of key design studio and can not be used or reproduced without specific permission. All dimensions are based on figures given. Do not measure by scale.

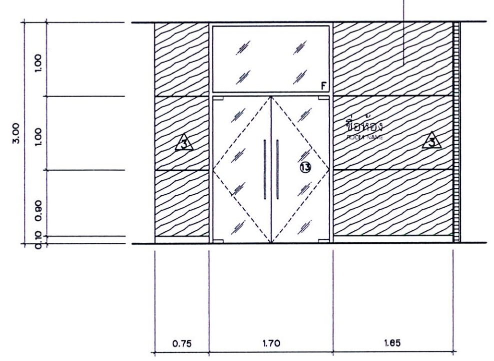
กรุแผ่นไม้อัดบีช ลายเส้น หนา 6มม. ทำสีธรรมชาติ เว้นร่องระหว่างแผ่น 10มม. ในแนวตั้ง ทำสีใกล้เคียงไม้อัด, แนวนอนเว้นร่องระหว่างแผ่น 10มม. ทุกความสูง 1.00ม. ติดคิ้วอลูมิเนียมเหลี่ยม 10มม. สีอลูมิเนียม,
ชื่อห้อง
3.00
1.00
1.00
0.90
0.10
0.75
1.70
1.65

รูปด้าน 43
scale 1 : 50

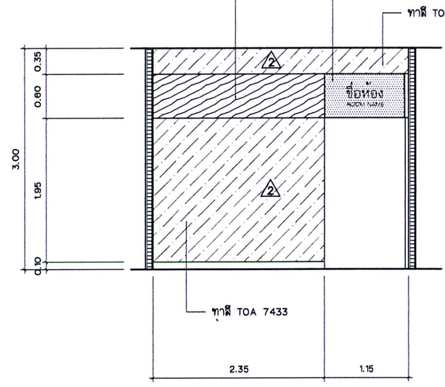
แผงปิดรางเลื่อนประตู สูง 60ซม.
กรุแผ่นไม้อัดบีช ลายเส้น หนา 6มม. ทำสีธรรมชาติ
แผงปิดรางเลื่อนประตู สูง 60ซม.
กรุ smartboard ตราช้าง หนา 6มม. กรุทับด้วย
แผ่นลามิเนต FORMICA # 3505MC
ทาสี TOA 7433
ชื่อห้อง
ทาสี TOA 7433
3.00
0.35
0.60
1.95
0.10
2.35
1.15

รูปด้าน 44
scale 1 : 50

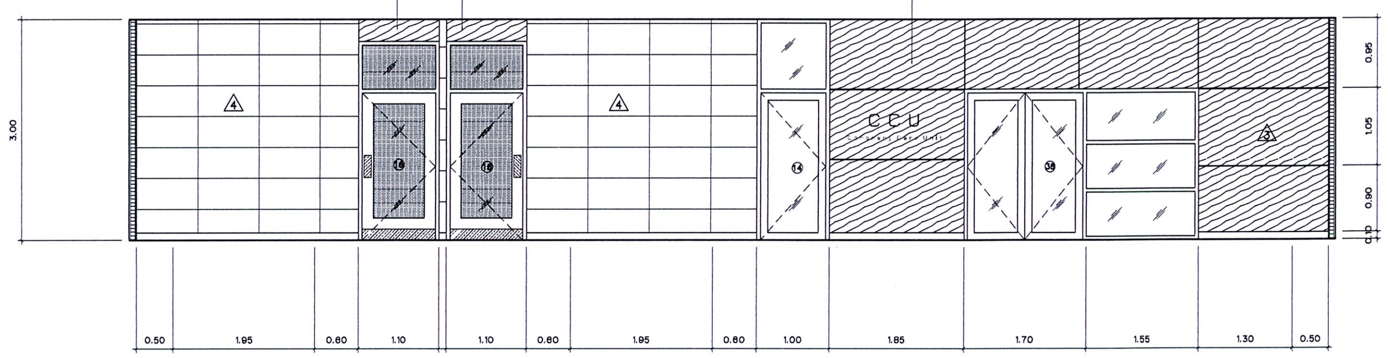
กรุแผ่นไม้อัดบีช ลายเส้น หนา 6มม. ทำสีธรรมชาติ
กรุแผ่นไม้อัดบีช ลายเส้น หนา 6มม. ทำสีธรรมชาติ เว้นร่องระหว่างแผ่น 10มม. ในแนวตั้ง ทำสีใกล้เคียงไม้อัด, แนวนอนเว้นร่องระหว่างแผ่น 10มม. ทุกความสูง 1.00ม. ติดคิ้วอลูมิเนียมเหลี่ยม 10มม. สีอลูมิเนียม,
CCU
3.00
0.95
1.05
0.90
0.10
0.50
1.95
0.60
1.10
1.10
0.60
1.95
0.60
1.00
1.85
1.70
1.55
1.30
0.50

รูปด้าน 45
scale 1 : 50

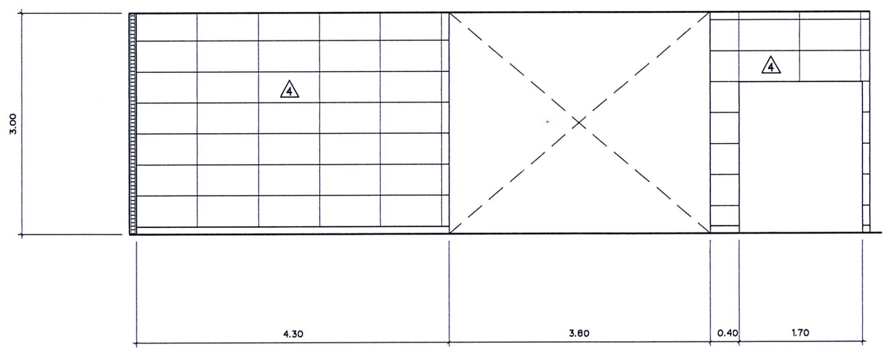

รูปด้าน 46
scale 1 : 50

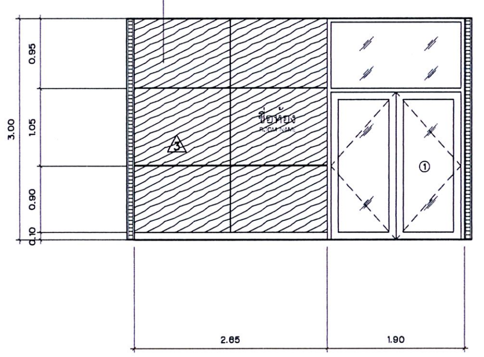
กรุแผ่นไม้อัดบีช ลายเส้น หนา 6มม. ทำสีธรรมชาติ เว้นร่องระหว่างแผ่น 10มม. ในแนวตั้ง ทำสีใกล้เคียงไม้อัด, แนวนอนเว้นร่องระหว่างแผ่น 10มม. ทุกความสูง 1.00ม. ติดคิ้วอลูมิเนียมเหลี่ยม 10มม. สีอลูมิเนียม,
ชื่อห้อง
3.00
0.95
1.05
0.90
0.10
2.85
1.90

รูปด้าน 47
scale 1 : 50

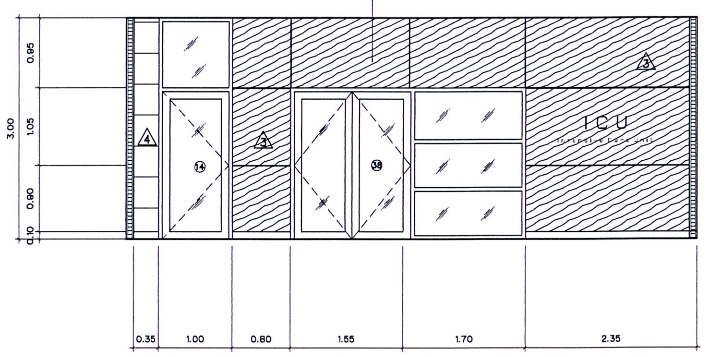
กรุแผ่นไม้อัดบีช ลายเส้น หนา 6มม. ทำสีธรรมชาติ เว้นร่องระหว่างแผ่น 10มม. ในแนวตั้ง ทำสีใกล้เคียงไม้อัด, แนวนอนเว้นร่องระหว่างแผ่น 10มม. ทุกความสูง 1.00ม. ติดคิ้วอลูมิเนียมเหลี่ยม 10มม. สีอลูมิเนียม,
ICU
3.00
0.95
1.05
0.90
0.10
0.35
1.00
0.80
1.55
1.70
2.35

รูปด้าน 48
scale 1 : 50

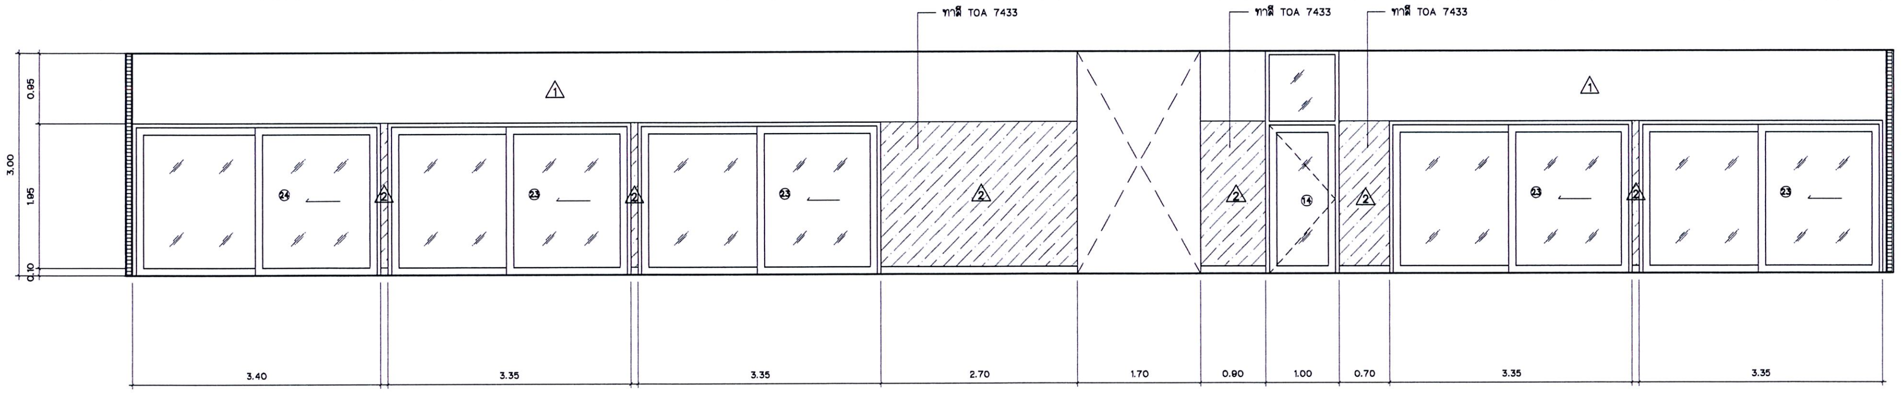

รูปด้าน 49
scale 1 : 50

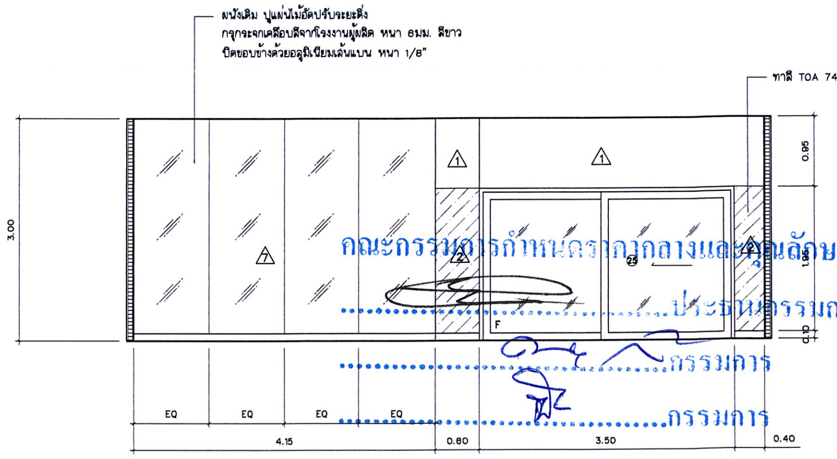
ผนังเดิม ปูแผ่นไม้อัดปรับระยะดิ่ง
กรุกระจกเคลือบสีจากโรงงานผู้ผลิต หนา 6มม. สีขาว
ปิดขอบข้างด้วยอลูมิเนียมเส้นแบน หนา 1/8"
ทาสี TOA 7433
3.00
0.95
1.95
0.10
EQ
EQ
EQ
EQ
4.15
0.60
3.50
0.40

คณะกรรมการกำหนดราคากลางและคุณลักษณะ
....ประธานกรรมการ
....กรรมการ
....กรรมการ

รูปด้าน 50
scale 1 : 50

เอกสาร บพ. – ครุภัณฑ์
01/มี.ค./60
งานออกแบบตกแต่งภายใน
อาคาร
ศูนย์อุบัติเหตุและโรคหัวใจ 10 ชั้น
จำนวน 67 แผ่น

Project number
180912

Project name
งานออกแบบตกแต่งภายใน
อาคาร 10 ชั้น

Owner
โรงพยาบาลบ้านแพ้ว

architects
ลาดพัฒน์ พันธุ์ทวีพ ภสถ. 11838
signature

Job architects
signature

Job architects
signature

Structural engineer
signature

Mechanical engineer
signature

Electrical engineer
signature

Sanitary engineer
signature

Interior architect
signature

Landscape architect
signature

Notes:
-
-
-

Revision

Date	no. Description

Drawing title
รูปด้าน 43–50

Drawn by:
ลาดพัฒน์ พันธุ์ทวีพ

Date: 15/10/16
Scale: 1:100
Drawing no. F-28

These drawings are property of key design studio and can not be used or reproduced without specific permission. All dimensions are based on figures given. Do not measure by scale.

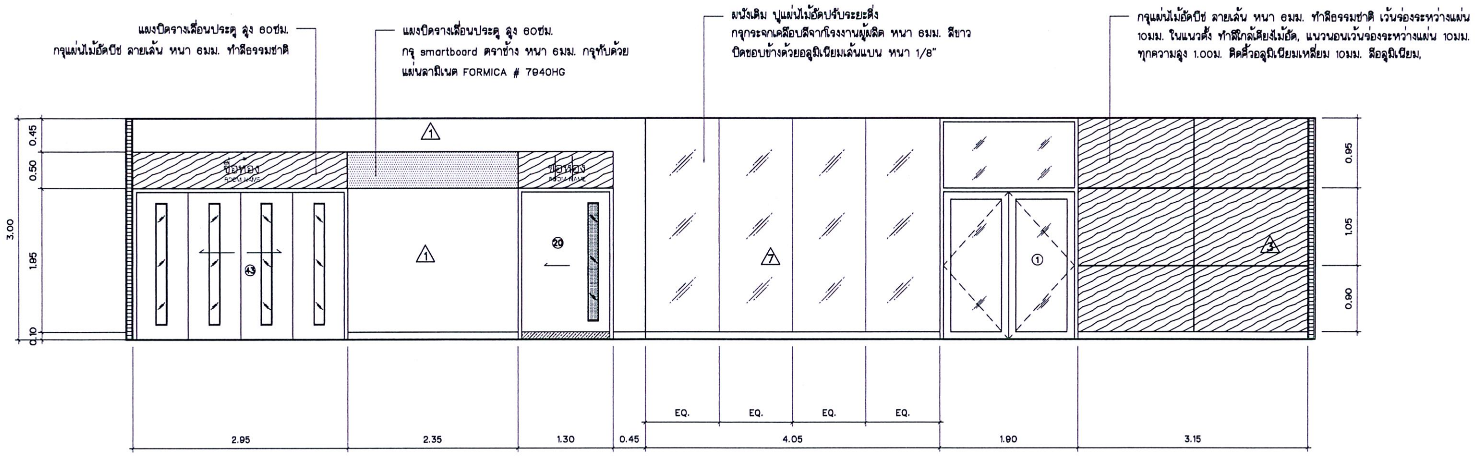
แผงปิดรางเลื่อนประตู สูง 60ซม.
กรุแผ่นไม้อัดบีช ลายเส้น หนา 6มม. ทำสีธรรมชาติ
แผงปิดรางเลื่อนประตู สูง 60ซม.
กรุ smartboard ตราช้าง หนา 6มม. กรุทับด้วย
แผ่นลามิเนต FORMICA # 7940HG
ผนังเดิม ปูแผ่นไม้อัดปรับระยะดิ่ง
กรุกระจกเคลือบสีจากโรงงานผู้ผลิต หนา 6มม. สีขาว
ปิดขอบข้างด้วยอลูมิเนียมเส้นแบน หนา 1/8"
กรุแผ่นไม้อัดบีช ลายเส้น หนา 6มม. ทำสีธรรมชาติ เว้นร่องระหว่างแผ่น
10มม. ในแนวตั้ง ทำสีใกล้เคียงไม้อัด, แนวนอนเว้นร่องระหว่างแผ่น 10มม.
ทุกความสูง 1.00ม. ติดคิ้วอลูมิเนียมเหลี่ยม 10มม. สีอลูมิเนียม,
ชื่อห้อง
ROOM NAME
0.45
0.50
1.95
0.10
3.00
0.95
1.05
0.90
EQ.
EQ.
EQ.
EQ.
2.95
2.35
1.30
0.45
4.05
1.90
3.15

รูปด้าน 51
scale 1:50

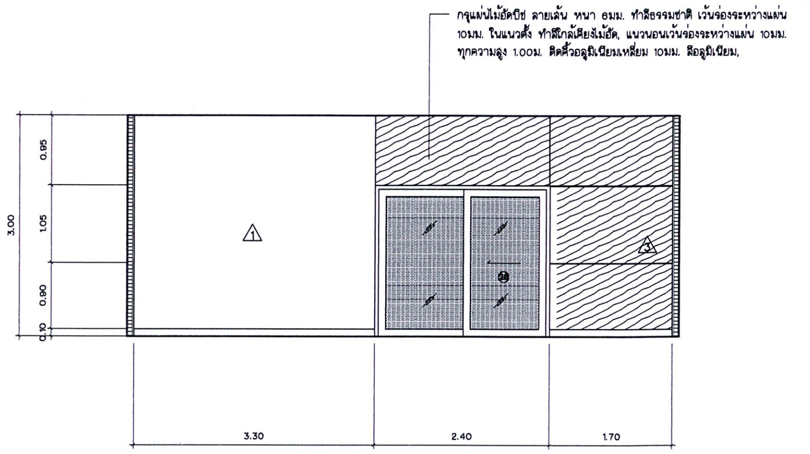
กรุแผ่นไม้อัดบีช ลายเส้น หนา 6มม. ทำสีธรรมชาติ เว้นร่องระหว่างแผ่น
10มม. ในแนวตั้ง ทำสีใกล้เคียงไม้อัด, แนวนอนเว้นร่องระหว่างแผ่น 10มม.
ทุกความสูง 1.00ม. ติดคิ้วอลูมิเนียมเหลี่ยม 10มม. สีอลูมิเนียม,
0.95
1.05
0.90
0.10
3.00
3.30
2.40
1.70

รูปด้าน 53
scale 1:50

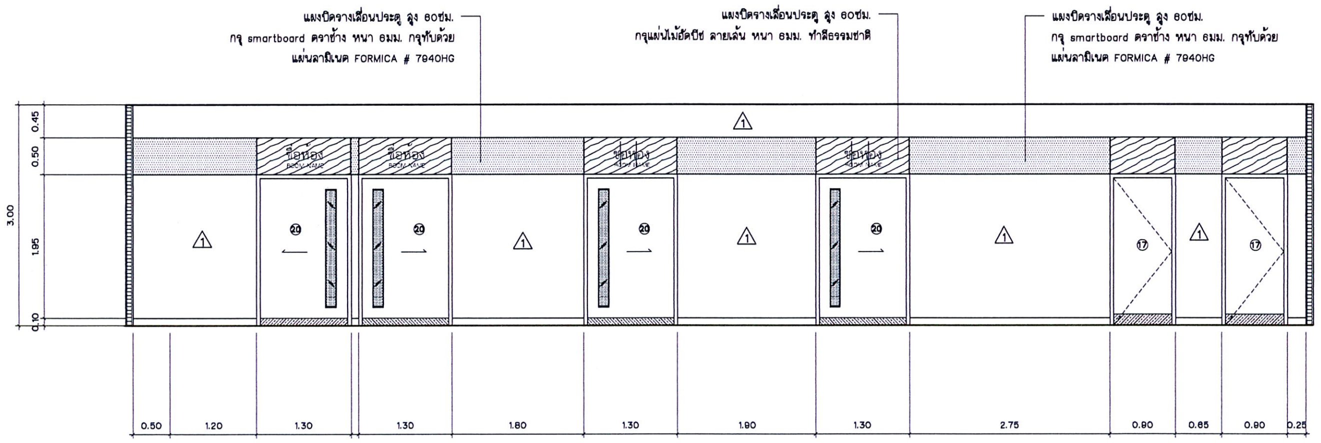
แผงปิดรางเลื่อนประตู สูง 60ซม.
กรุ smartboard ตราช้าง หนา 6มม. กรุทับด้วย
แผ่นลามิเนต FORMICA # 7940HG
แผงปิดรางเลื่อนประตู สูง 60ซม.
กรุแผ่นไม้อัดบีช ลายเส้น หนา 6มม. ทำสีธรรมชาติ
แผงปิดรางเลื่อนประตู สูง 60ซม.
กรุ smartboard ตราช้าง หนา 6มม. กรุทับด้วย
แผ่นลามิเนต FORMICA # 7940HG
ชื่อห้อง
ROOM NAME
0.45
0.50
1.95
0.10
3.00
0.50
1.20
1.30
1.30
1.80
1.30
1.90
1.30
2.75
0.90
0.65
0.90
0.25

รูปด้าน 52
scale 1:50

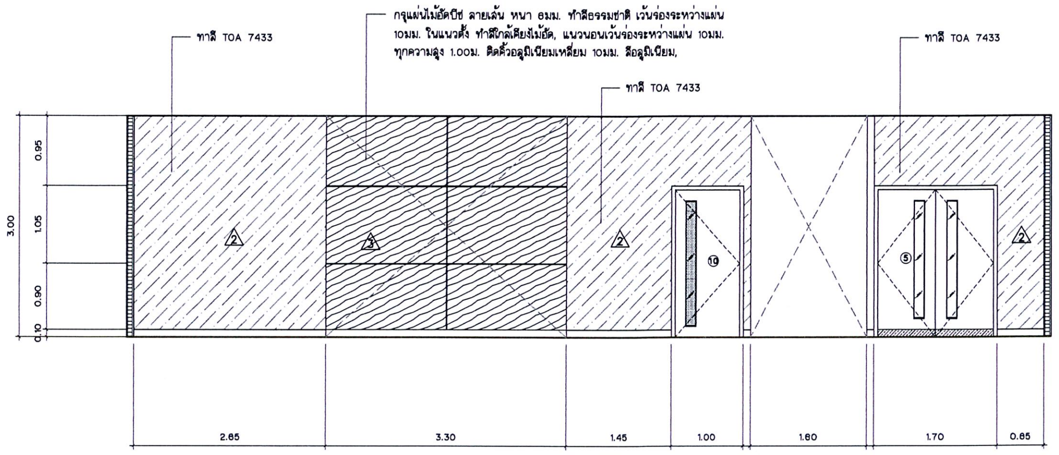
ทาสี TOA 7433
กรุแผ่นไม้อัดบีช ลายเส้น หนา 6มม. ทำสีธรรมชาติ เว้นร่องระหว่างแผ่น
10มม. ในแนวตั้ง ทำสีใกล้เคียงไม้อัด, แนวนอนเว้นร่องระหว่างแผ่น 10มม.
ทุกความสูง 1.00ม. ติดคิ้วอลูมิเนียมเหลี่ยม 10มม. สีอลูมิเนียม,
ทาสี TOA 7433
ทาสี TOA 7433
0.95
1.05
0.90
0.10
3.00
2.65
3.30
1.45
1.00
1.80
1.70
0.65

รูปด้าน 54
scale 1:50

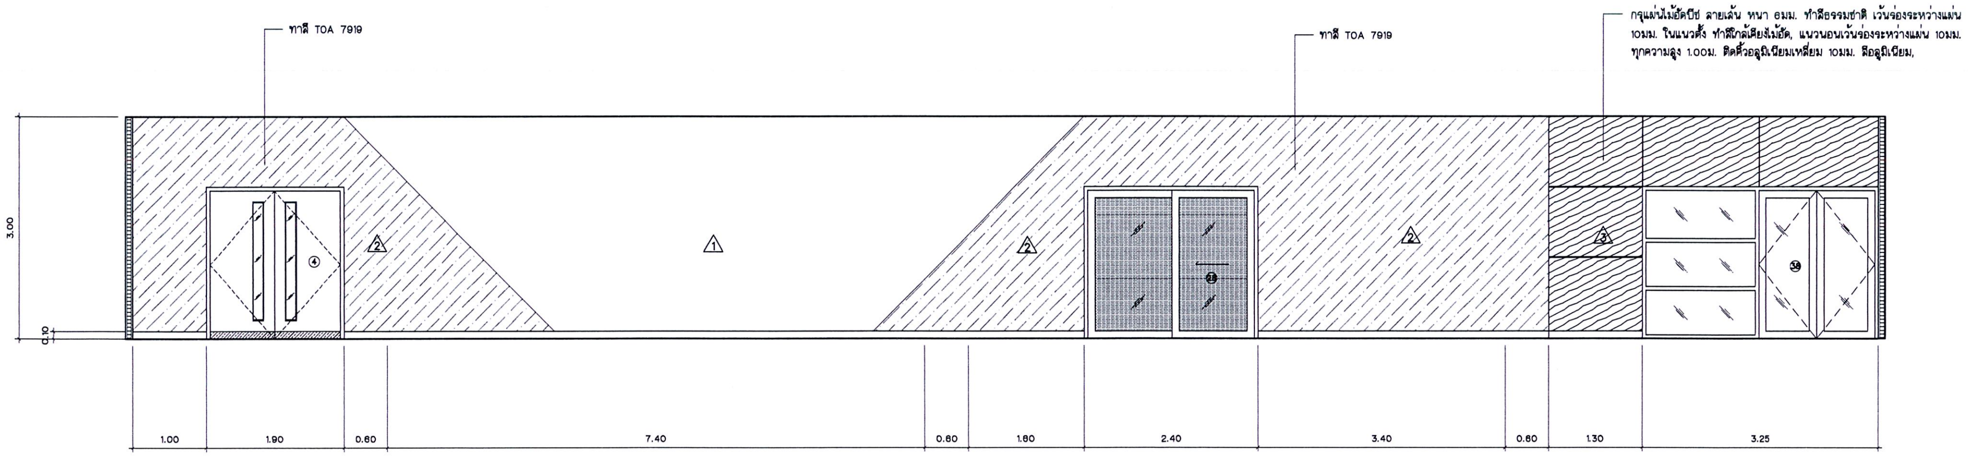
ทาสี TOA 7919
ทาสี TOA 7919
กรุแผ่นไม้อัดบีช ลายเส้น หนา 6มม. ทำสีธรรมชาติ เว้นร่องระหว่างแผ่น
10มม. ในแนวตั้ง ทำสีใกล้เคียงไม้อัด, แนวนอนเว้นร่องระหว่างแผ่น 10มม.
ทุกความสูง 1.00ม. ติดคิ้วอลูมิเนียมเหลี่ยม 10มม. สีอลูมิเนียม,
3.00
0.10
1.00
1.90
0.60
7.40
0.60
1.60
2.40
3.40
0.60
1.30
3.25

รูปด้าน 55
scale 1:50

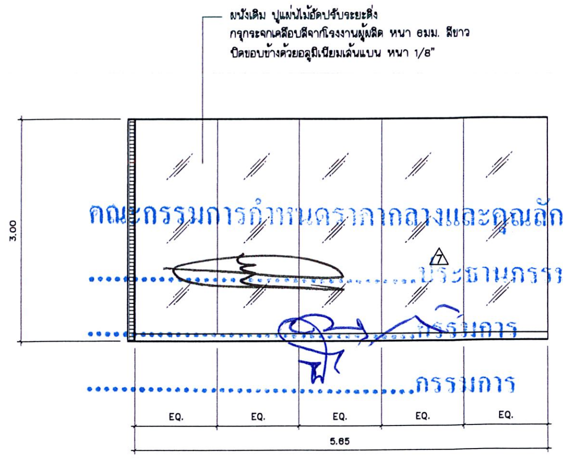
ผนังเดิม ปูแผ่นไม้อัดปรับระยะดิ่ง
กรุกระจกเคลือบสีจากโรงงานผู้ผลิต หนา 6มม. สีขาว
ปิดขอบข้างด้วยอลูมิเนียมเส้นแบน หนา 1/8"
3.00
EQ.
EQ.
EQ.
EQ.
EQ.
5.65

คณะกรรมการกำหนดราคากลางและคุณลักษณะ
....ประธานกรรมการ
....กรรมการ
....กรรมการ

รูปด้าน 56
scale 1:50

เอกสาร บพ. – ครุภัณฑ์
01/มี.ค./60
งานออกแบบตกแต่งภายใน
อาคาร
ศูนย์อุบัติเหตุและโรคหัวใจ 10 ชั้น
จำนวน 67 แผ่น

Project number
160912

Project name
งานออกแบบตกแต่งภายใน
อาคาร 10 ชั้น

Owner
โรงพยาบาลบ้านแพ้ว

architects
สกลพัฒน์ พันธุ์ยำไพ ภสถ. 11638
signature

Job architects
signature

Job architects
signature

Structural engineer
signature

Mechanical engineer
signature

Electrical engineer
signature

Sanitary engineer
signature

Interior architect
signature

Landscape architect
signature

Notes:
-
-
-

Revision
Date | no. Description

Drawing title
รูปด้าน 51–56

Drawn by:
สกลพัฒน์ พันธุ์ยำไพ

Date: 15/10/16
Drawing no. F-29
Scale: 1:100

These drawings are property of key design studio and can not be used or reproduced without specific permission. All dimensions are based on figures given. Do not measure by scale.

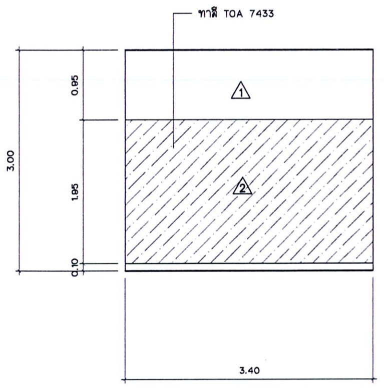

รูปด้าน 57
scale 1: 50

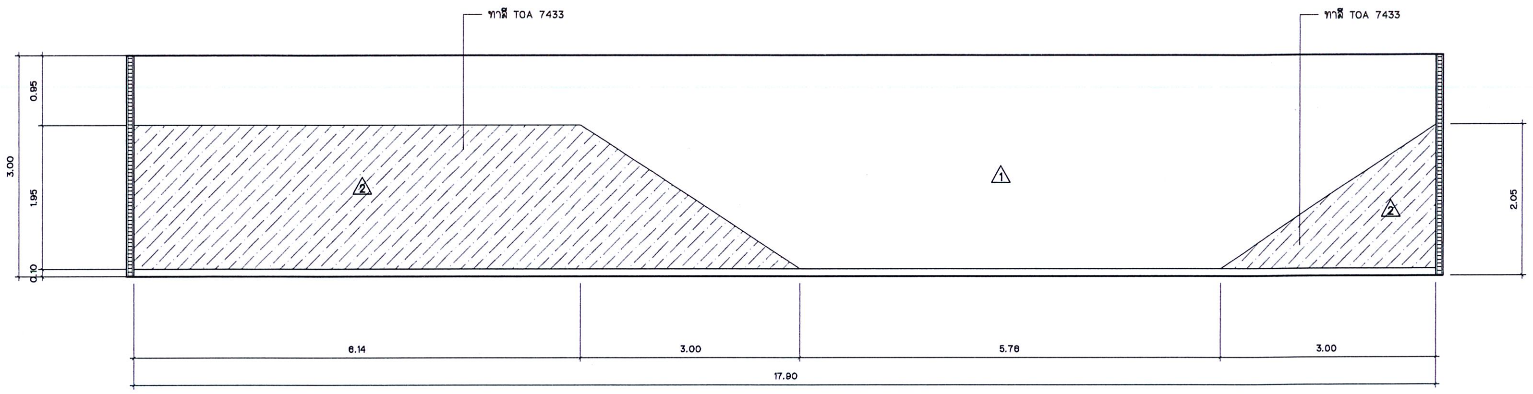

รูปด้าน 58
scale 1: 50

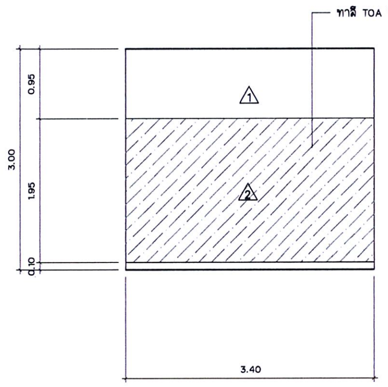

รูปด้าน 59
scale 1: 50

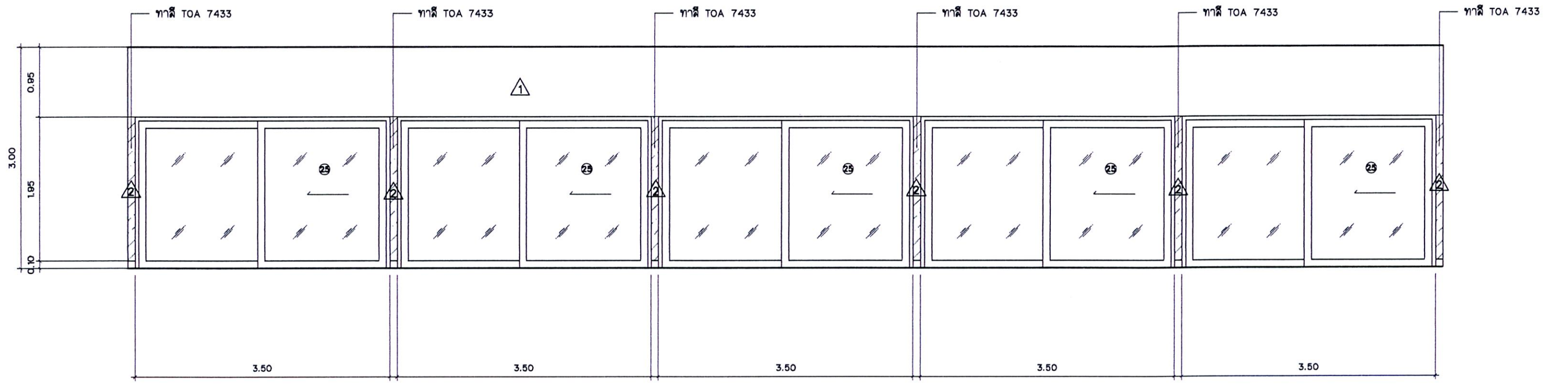

รูปด้าน 60
scale 1: 50

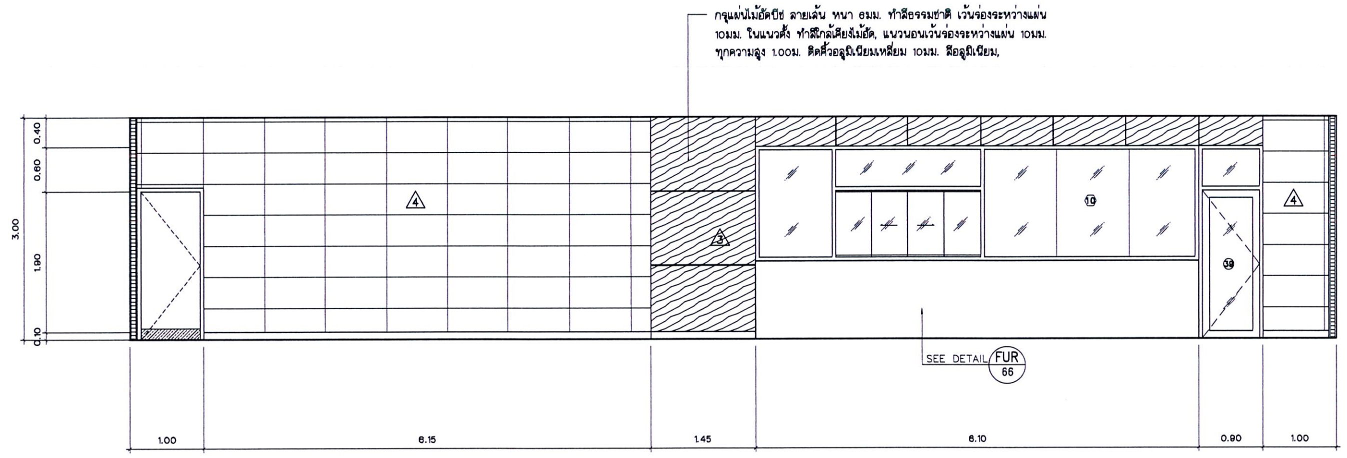

กรุแผ่นไม้อัดบีช ลายเส้น หนา 6มม. ทำสีธรรมชาติ เว้นร่องระหว่างแผ่น 10มม. ในแนวตั้ง ทำสีใกล้เคียงไม้อัด, แนวนอนเว้นร่องระหว่างแผ่น 10มม. ทุกความสูง 1.00ม. ติดคิ้วอลูมิเนียมเหลี่ยม 10มม. สีอลูมิเนียม,

รูปด้าน 61
scale 1: 50

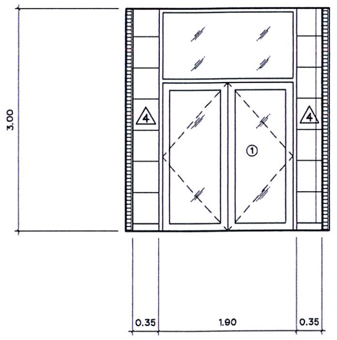

รูปด้าน 62
scale 1: 50

คณะกรรมการกำหนดราคากลางและคุณลักษณะ
..............................ประธานกรรมการ
..............................กรรมการ
..............................กรรมการ

เอกสาร บพ. – ครุภัณฑ์
01/มี.ค./60
งานออกแบบตกแต่งภายใน
อาคาร
ศูนย์อุบัติเหตุและโรคหัวใจ 10 ชั้น
จำนวน 67 แผ่น

Project number
160912

Project name
งานออกแบบตกแต่งภายใน
อาคาร 10 ชั้น

Owner
โรงพยาบาลบ้านแพ้ว

architects
ลาภพัฒน์ พันธุ์อำไพ ภสถ. 11638
signature

Job architects
signature

Job architects
signature

Structural engineer
signature

Mechanical engineer
signature

Electrical engineer
signature

Sanitary engineer
signature

Interior architect
signature

Landscape architect
signature

Notes:
-
-
-

Revision

	Date	no. Description

Drawing title
รูปด้าน 57-62

Drawn by:
ลาภพัฒน์ พันธุ์อำไพ

Date:
15/10/18

Scale:
1: 100

Drawing no.
F-30

These drawings are property of key design studio and can not be used or reproduced without specific permission. All dimensions are based on figures given. Do not measure by scale.

แบบขยายประตู- หน้าต่าง และรายการประกอบแบบ มาตราส่วน 1: 50

①

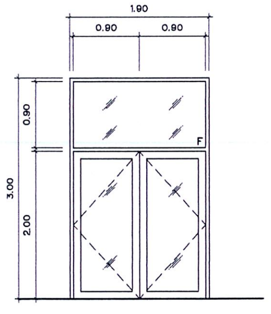

ลักษณะบาน	บานสวิงคู่ + ช่องแสงติดตาย
วงกบ	อลูมิเนียม หนาไม่น้อยกว่า 1.5mm. อบสีขาว
กรอบบาน	อลูมิเนียม หนาไม่น้อยกว่า 1.5mm. อบสีขาว
ลูกฟัก	ประตูกระจกเทมเปอร์ ใส หนา 8mm.
	ช่องแสงติดตาย กระจกใส หนา 6mm.
มือจับ	มือจับสแตนเลส ขนาด 30 cm. VVP หรือเทียบเท่า
กลอน	กลอนฝังอลูมิเนียม VVP หรือเทียบเท่า
กุญแจ	กุญแจอลูมิเนียมบานสวิงไข 2ทาง VVP หรือเทียบเท่า
โชคอัพ	โช๊คอัพฝังในวงกบ VVP หรือเทียบเท่า

②

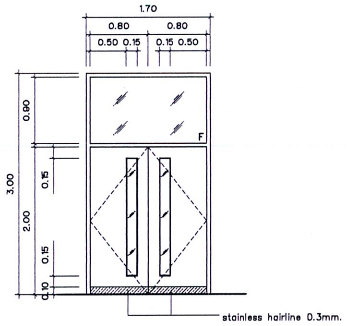

ลักษณะบาน	บานสวิงคู่
วงกบ	อลูมิเนียม หนาไม่น้อยกว่า 1.5mm. อบสีขาว
กรอบบาน	โครงไม้เนื้อแข็ง กรุไม้อัดบีช ทำสีธรรมชาติ
ลูกฟัก	ประตูกระจกใส หนา 6mm.
	ช่องแสงติดตาย กระจกใส หนา 6mm.
มือจับ	มือจับเขาควาย ชนิดบานผ่าน ของ HAFELE หรือเทียบเท่า
กลอน	กลอนชนิดติดที่บาน STAINLESS STEEL (บน-ล่าง)
กุญแจ	DEADBOLT LOCK VVP หรือเทียบเท่า
โชคอัพ	–

③

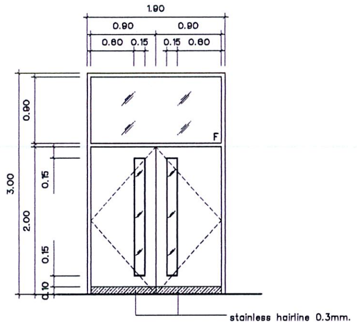

ลักษณะบาน	บานสวิงคู่
วงกบ	อลูมิเนียม หนาไม่น้อยกว่า 1.5mm. อบสีขาว
กรอบบาน	ไม้อัด กรุแผ่นลามิเนตทั้ง 2 ด้าน จากโรงงาน
ลูกฟัก	ประตูกระจกใส หนา 6mm.
	ช่องแสงติดตาย กระจกใส หนา 6mm.
มือจับ	มือจับเขาควาย ชนิดบานผ่าน ของ HAFELE หรือเทียบเท่า
กลอน	กลอนชนิดติดที่บาน STAINLESS STEEL (บน-ล่าง)
กุญแจ	DEADBOLT LOCK VVP หรือเทียบเท่า
โชคอัพ	–

④

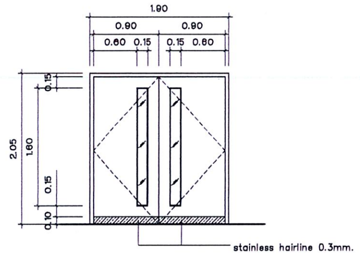

ลักษณะบาน	บานสวิงคู่
วงกบ	อลูมิเนียม หนาไม่น้อยกว่า 1.5mm. อบสีขาว
กรอบบาน	ไม้อัด กรุแผ่นลามิเนตทั้ง 2 ด้าน จากโรงงาน
ลูกฟัก	ประตูกระจกใส หนา 6mm.
มือจับ	มือจับเขาควาย ชนิดบานผ่าน ของ HAFELE หรือเทียบเท่า
กลอน	กลอนชนิดติดที่บาน STAINLESS STEEL (บน-ล่าง)
กุญแจ	DEADBOLT LOCK VVP หรือเทียบเท่า
โชคอัพ	–

⑤

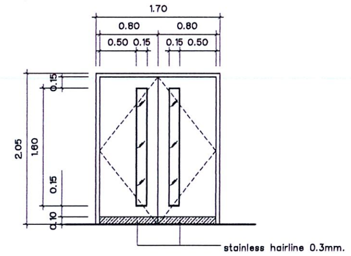

ลักษณะบาน	บานเปิดคู่
วงกบ	อลูมิเนียม หนาไม่น้อยกว่า 1.5mm. อบสีขาว
กรอบบาน	ไม้อัด กรุแผ่นลามิเนตทั้ง 2 ด้าน จากโรงงาน
ลูกฟัก	ประตูกระจกใส หนา 6mm.
มือจับ	มือจับเขาควาย ชนิดบานผ่าน ของ HAFELE หรือเทียบเท่า
กลอน	กลอนชนิดติดที่บาน STAINLESS STEEL (บน-ล่าง)
กุญแจ	DEADBOLT LOCK VVP หรือเทียบเท่า
โชคอัพ	–

⑥

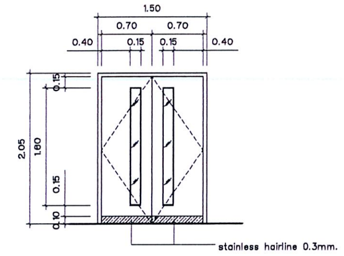

ลักษณะบาน	บานเปิดคู่
วงกบ	อลูมิเนียม หนาไม่น้อยกว่า 1.5mm. อบสีขาว
กรอบบาน	ไม้อัด กรุแผ่นลามิเนตทั้ง 2 ด้าน จากโรงงาน
ลูกฟัก	ประตูกระจกใส หนา 6mm.
มือจับ	มือจับเขาควาย ชนิดบานผ่าน ของ HAFELE หรือเทียบเท่า
กลอน	กลอนชนิดติดที่บาน STAINLESS STEEL (บน-ล่าง)
กุญแจ	DEADBOLT LOCK VVP หรือเทียบเท่า
โชคอัพ	–

⑦

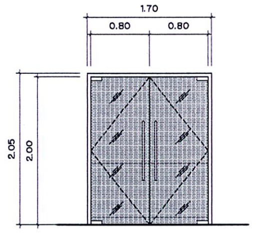

ลักษณะบาน	บานเปิดคู่
วงกบ	อลูมิเนียม หนาไม่น้อยกว่า 1.5mm. อบสีขาว
กรอบบาน	บานเปลือย
ลูกฟัก	ประตูกระจกเทมเปอร์ พ่นทราย หนา 12mm.
มือจับ	มือจับสแตนเลสผิวซาติน ยาว 80cm.
กลอน	ครบชุดตามมาตรฐานผู้ผลิต
กุญแจ	ครบชุดตามมาตรฐานผู้ผลิต
โชคอัพ	ครบชุดตามมาตรฐานผู้ผลิต

⑧

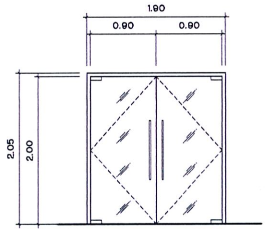

ลักษณะบาน	บานเปิดคู่
วงกบ	อลูมิเนียม หนาไม่น้อยกว่า 1.5mm. อบสีขาว
กรอบบาน	บานเปลือย
ลูกฟัก	ประตูกระจกเทมเปอร์ ใส หนา 12mm.
มือจับ	มือจับสแตนเลสผิวซาติน ยาว 80cm.
กลอน	ครบชุดตามมาตรฐานผู้ผลิต
กุญแจ	ครบชุดตามมาตรฐานผู้ผลิต
โชคอัพ	ครบชุดตามมาตรฐานผู้ผลิต

⑨

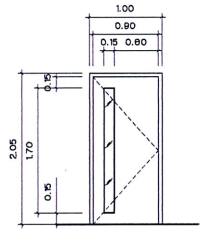

ลักษณะบาน	บานเปิดเดี่ยว
วงกบ	อลูมิเนียม หนาไม่น้อยกว่า 1.5mm. อบสีขาว
กรอบบาน	ไม้อัด กรุแผ่นลามิเนตทั้ง 2 ด้าน จากโรงงาน
ลูกฟัก	กระจกใส หนา 6มม
มือจับ	มือจับเขาควาย ชนิดบานผ่าน ของ HAFELE หรือเทียบเท่า
กลอน	กลอนชนิดติดที่บาน STAINLESS STEEL (บน-ล่าง)
กุญแจ	DEADBOLT LOCK VVP หรือเทียบเท่า
โชคอัพ	–

⑩

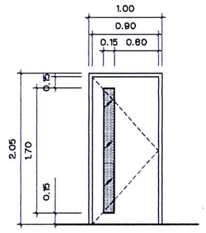

ลักษณะบาน	บานเปิดเดี่ยว
วงกบ	อลูมิเนียม หนาไม่น้อยกว่า 1.5mm. อบสีขาว
กรอบบาน	ไม้อัด กรุแผ่นลามิเนตทั้ง 2 ด้าน จากโรงงาน
ลูกฟัก	กระจกลายผ้า หนา 5มม
มือจับ	มือจับเขาควาย ชนิดบานผ่าน ของ HAFELE หรือเทียบเท่า
กลอน	กลอนชนิดติดที่บาน STAINLESS STEEL (บน-ล่าง)
กุญแจ	DEADBOLT LOCK VVP หรือเทียบเท่า
โชคอัพ	–

⑪

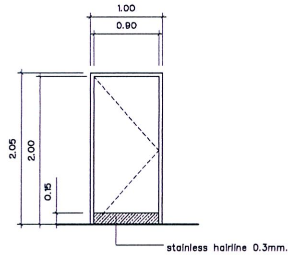

ลักษณะบาน	บานเปิดเดี่ยว
วงกบ	อลูมิเนียม หนาไม่น้อยกว่า 1.5mm. อบสีขาว
กรอบบาน	ไม้อัด กรุแผ่นลามิเนตทั้ง 2 ด้าน จากโรงงาน
ลูกฟัก	–
มือจับ	มือจับเขาควาย ชนิดบานผ่าน ของ HAFELE หรือเทียบเท่า
กลอน	กลอนชนิดติดที่บาน STAINLESS STEEL (บน-ล่าง)
กุญแจ	DEADBOLT LOCK VVP หรือเทียบเท่า
โชคอัพ	–

⑫

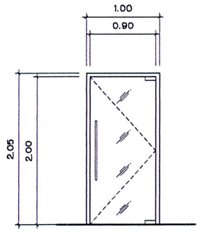

ลักษณะบาน	บานเปิดเดี่ยว
วงกบ	อลูมิเนียม หนาไม่น้อยกว่า 1.5mm. อบสีขาว
กรอบบาน	บานเปลือย
ลูกฟัก	ประตูกระจกเทมเปอร์ ใส หนา 12mm.
มือจับ	มือจับสแตนเลสผิวซาติน ยาว 30cm.
กลอน	ครบชุดตามมาตรฐานผู้ผลิต
กุญแจ	ครบชุดตามมาตรฐานผู้ผลิต
โชคอัพ	ครบชุดตามมาตรฐานผู้ผลิต

⑬

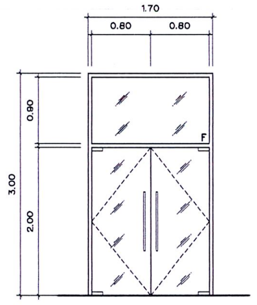

ลักษณะบาน	บานสวิงคู่ + ช่องแสงติดตาย
วงกบ	อลูมิเนียม หนาไม่น้อยกว่า 1.5mm. อบสีขาว
กรอบบาน	บานเปลือย
ลูกฟัก	ประตูกระจกเทมเปอร์ ใส หนา 12mm.
	ช่องแสงติดตาย กระจกใส หนา 6mm.
มือจับ	มือจับสแตนเลสผิวซาติน ยาว 80cm.
กลอน	ครบชุดตามมาตรฐานผู้ผลิต
กุญแจ	ครบชุดตามมาตรฐานผู้ผลิต
โชคอัพ	ครบชุดตามมาตรฐานผู้ผลิต

⑭

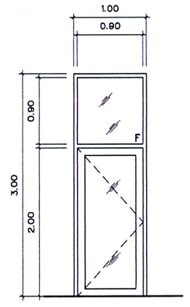

ลักษณะบาน	บานเปิดเดี่ยว + ช่องแสงติดตาย
วงกบ	อลูมิเนียม หนาไม่น้อยกว่า 1.5mm. อบสีขาว
กรอบบาน	อลูมิเนียม หนาไม่น้อยกว่า 1.5mm. อบสีขาว
ลูกฟัก	ประตูกระจกเทมเปอร์ ใส หนา 8mm.
	ช่องแสงติดตาย กระจกใส หนา 6mm.
มือจับ	มือจับสแตนเลส ขนาด 30 cm. VVP หรือเทียบเท่า
กลอน	กลอนฝังอลูมิเนียม VVP หรือเทียบเท่า
กุญแจ	กุญแจอลูมิเนียมบานสวิงไข 2ทาง VVP หรือเทียบเท่า
โชคอัพ	โช๊คอัพฝังในวงกบ VVP หรือเทียบเท่า

⑮

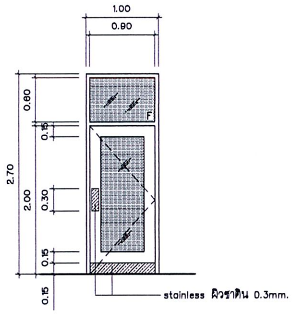

ลักษณะบาน	บานเปิดเดี่ยว + ช่องแสงติดตาย
วงกบ	อลูมิเนียม หนาไม่น้อยกว่า 1.5mm. อบสีขาว
กรอบบาน	ไม้อัด กรุแผ่นลามิเนตทั้ง 2 ด้าน จากโรงงาน
ลูกฟัก	ประตูกระจกเทมเปอร์ พ่นทราย หนา 8mm.
	ช่องแสงติดตาย กระจกเทมเปอร์ พ่นทราย หนา 6mm.
มือจับ	ด้านในห้องน้ำ มือจับสแตนเลสผิวซาติน ยาว 80cm.
กลอน	–
กุญแจ	DEADBOLT LOCK VVP หรือเทียบเท่า
โชคอัพ	โช๊คอัพแบบแขนตั้งค้าง HAFELE หรือเทียบเท่า

⑯

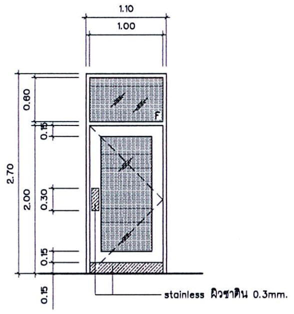

ลักษณะบาน	บานเปิดเดี่ยว + ช่องแสงติดตาย
วงกบ	อลูมิเนียม หนาไม่น้อยกว่า 1.5mm. อบสีขาว
กรอบบาน	ไม้อัด กรุแผ่นลามิเนตทั้ง 2 ด้าน จากโรงงาน
ลูกฟัก	ประตูกระจกเทมเปอร์ พ่นทราย หนา 8mm.
	ช่องแสงติดตาย กระจกเทมเปอร์ พ่นทราย หนา 6mm.
มือจับ	ด้านในห้องน้ำ มือจับสแตนเลสผิวซาติน ยาว 80cm.
กลอน	–
กุญแจ	DEADBOLT LOCK VVP หรือเทียบเท่า
โชคอัพ	โช๊คอัพแบบแขนตั้งค้าง HAFELE หรือเทียบเท่า

⑰

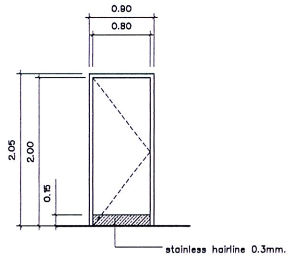

ลักษณะบาน	บานเปิดเดี่ยว
วงกบ	อลูมิเนียม หนาไม่น้อยกว่า 1.5mm. อบสีขาว
กรอบบาน	ไม้อัด กรุแผ่นลามิเนตทั้ง 2 ด้าน จากโรงงาน
ลูกฟัก	–
มือจับ	มือจับเขาควาย ชนิดบานผ่าน ของ HAFELE หรือเทียบเท่า
กลอน	กลอนชนิดติดที่บาน STAINLESS STEEL (บน-ล่าง)
กุญแจ	DEADBOLT LOCK VVP หรือเทียบเท่า
โชคอัพ	–

⑱

คณะกรรมการกำหนดราคากลางและคุณลักษณะ

………………………………ประธานกรรมการ

………………………………กรรมการ

………………………………กรรมการ

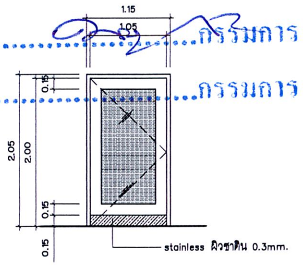

ลักษณะบาน	บานเปิดเดี่ยว
วงกบ	อลูมิเนียม หนาไม่น้อยกว่า 1.5mm. อบสีขาว
กรอบบาน	ไม้อัด กรุแผ่นลามิเนตทั้ง 2 ด้าน จากโรงงาน
ลูกฟัก	ประตูกระจกเทมเปอร์ พ่นทราย หนา 8mm.
มือจับ	กุญแจลูกบิด YALE CA 5807 US32D, SCL,ตราช้าง A53PD 630 หรือเทียบเท่า
กลอน	–
กุญแจ	DEADBOLT LOCK VVP หรือเทียบเท่า
โชคอัพ	โช๊คอัพแบบแขนตั้งค้าง HAFELE หรือเทียบเท่า

เอกสาร บพ. – ครุภัณฑ์
01/มี.ค./60
งานออกแบบตกแต่งภายใน
อาคาร
ศูนย์อุบัติเหตุและโรคหัวใจ 10 ชั้น
จำนวน 67 แผ่น

Project number
160912

Project name
งานออกแบบตกแต่งภายใน
อาคาร 10 ชั้น

Owner
โรงพยาบาลบ้านแพ้ว

architects
ลาดพัฒน์ พันธุ์ยำไพ ภสถ. 11638
signature

Job architects
signature

Job architects
signature

Structural engineer
signature

Mechanical engineer
signature

Electrical engineer
signature

Sanitary engineer
signature

Interior architect
signature

Landscape architect
signature

Notes:
–
–
–

Revision

	Date	no. Description

Drawing title
แบบขยายประตู-หน้าต่าง

Drawn by:
ลาดพัฒน์ พันธุ์ยำไพ

Date:
15/10/16

Scale:
1:50

Drawing no.
F-37

แบบขยายประตู- หน้าต่าง และรายการประกอบแบบ มาตราส่วน 1:50

⑲

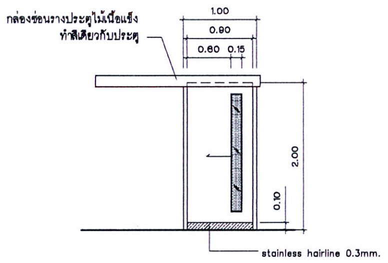
กล่องซ่อนรางประตูไม้เนื้อแข็ง ทำสีเดียวกับประตู
1.00
0.90
0.60 0.15
2.00
0.10
stainless hairline 0.3mm.

ลักษณะบาน	บานเลื่อนเดี่ยว
วงกบ	อลูมิเนียม หนาไม่น้อยกว่า 1.5mm. อบสีขาว
กรอบบาน	ไม้อัด กรุแผ่นลามิเนตทั้ง 2 ด้าน จากโรงงาน
ลูกฟัก	กระจกลายผ้า หนา 5มม
มือจับ	มือจับสแตนเลส ขนาด 45 cm. VVP หรือเทียบเท่า
กลอน	–
กุญแจ	–
โชคอัพ	–

⑳

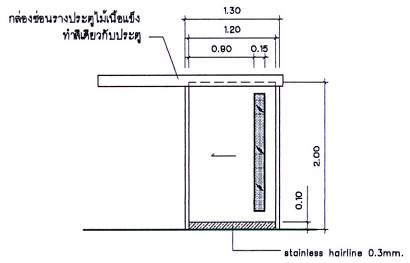
กล่องซ่อนรางประตูไม้เนื้อแข็ง ทำสีเดียวกับประตู
1.30
1.20
0.90 0.15
2.00
0.10
stainless hairline 0.3mm.

ลักษณะบาน	บานเลื่อนเดี่ยว
วงกบ	อลูมิเนียม หนาไม่น้อยกว่า 1.5mm. อบสีขาว
กรอบบาน	ไม้อัด กรุแผ่นลามิเนตทั้ง 2 ด้าน จากโรงงาน
ลูกฟัก	กระจกลายผ้า หนา 5มม
มือจับ	มือจับสแตนเลส ขนาด 45 cm. VVP หรือเทียบเท่า
กลอน	–
กุญแจ	–
โชคอัพ	–

㉑

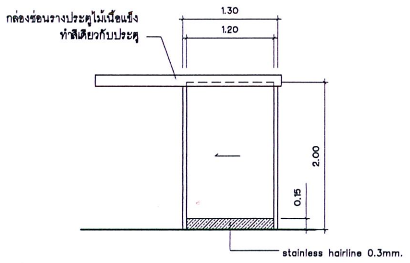
กล่องซ่อนรางประตูไม้เนื้อแข็ง ทำสีเดียวกับประตู
1.30
1.20
2.00
0.15
stainless hairline 0.3mm.

ลักษณะบาน	บานเลื่อนเดี่ยว
วงกบ	อลูมิเนียม หนาไม่น้อยกว่า 1.5mm. อบสีขาว
กรอบบาน	โครงไม้เนื้อแข็ง บุตะกั่ว หนา 1.5mm. กรุไม้อัด กรุแผ่นลามิเนตทั้ง2ด้านจากโรงงาน
ลูกฟัก	–
มือจับ	มือจับสแตนเลส ขนาด 45 cm. VVP หรือเทียบเท่า
กลอน	–
กุญแจ	–
โชคอัพ	–

㉒

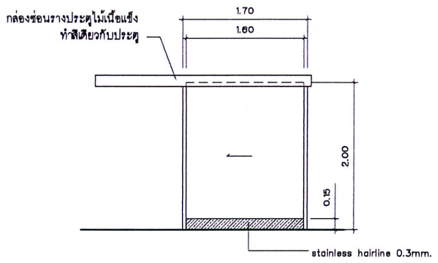
กล่องซ่อนรางประตูไม้เนื้อแข็ง ทำสีเดียวกับประตู
1.70
1.60
2.00
0.15
stainless hairline 0.3mm.

ลักษณะบาน	บานเลื่อนเดี่ยว
วงกบ	อลูมิเนียม หนาไม่น้อยกว่า 1.5mm. อบสีขาว
กรอบบาน	โครงไม้เนื้อแข็ง บุตะกั่ว หนา 1.5mm. กรุไม้อัด กรุแผ่นลามิเนตทั้ง2ด้านจากโรงงาน
ลูกฟัก	–
มือจับ	มือจับสแตนเลส ขนาด 45 cm. VVP หรือเทียบเท่า
กลอน	–
กุญแจ	–
โชคอัพ	–

㉓

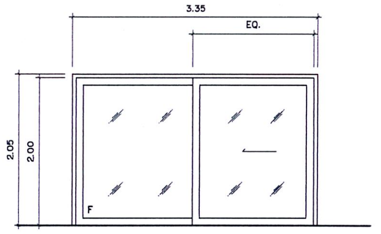

ลักษณะบาน	บานเลื่อนคู่ + บานติดตาย
วงกบ	อลูมิเนียม หนาไม่น้อยกว่า 1.5mm. อบสีขาว
กรอบบาน	อลูมิเนียม หนาไม่น้อยกว่า 1.5mm. อบสีขาว
ลูกฟัก	กระจกลามิเนต ใส หนา 8mm.
มือจับ	มือจับสแตนเลส ขนาด 30 cm. VVP หรือเทียบเท่า
กลอน	–
กุญแจ	–
โชคอัพ	–

㉔

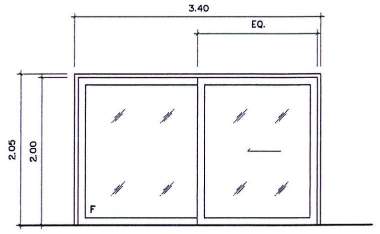

ลักษณะบาน	บานเลื่อนคู่ + บานติดตาย
วงกบ	อลูมิเนียม หนาไม่น้อยกว่า 1.5mm. อบสีขาว
กรอบบาน	อลูมิเนียม หนาไม่น้อยกว่า 1.5mm. อบสีขาว
ลูกฟัก	กระจกลามิเนต ใส หนา 8mm.
มือจับ	มือจับสแตนเลส ขนาด 30 cm. VVP หรือเทียบเท่า
กลอน	–
กุญแจ	–
โชคอัพ	–

㉕

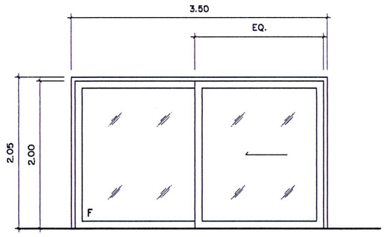

ลักษณะบาน	บานเลื่อนคู่ + บานติดตาย
วงกบ	อลูมิเนียม หนาไม่น้อยกว่า 1.5mm. อบสีขาว
กรอบบาน	อลูมิเนียม หนาไม่น้อยกว่า 1.5mm. อบสีขาว
ลูกฟัก	กระจกลามิเนต ใส หนา 8mm.
มือจับ	มือจับสแตนเลส ขนาด 30 cm. VVP หรือเทียบเท่า
กลอน	–
กุญแจ	–
โชคอัพ	–

㉖

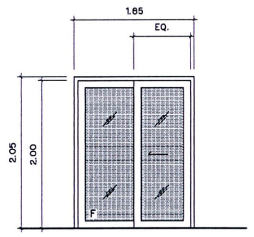

ลักษณะบาน	บานเลื่อนเดี่ยว + บานติดตาย
วงกบ	อลูมิเนียม หนาไม่น้อยกว่า 1.5mm. อบสีขาว
กรอบบาน	อลูมิเนียม หนาไม่น้อยกว่า 1.5mm. อบสีขาว
ลูกฟัก	กระจกลามิเนต ติดฟิล์มฝ้า หนา 8mm.
มือจับ	มือจับสแตนเลส ขนาด 30 cm. VVP หรือเทียบเท่า
กลอน	–
กุญแจ	–
โชคอัพ	–

㉗

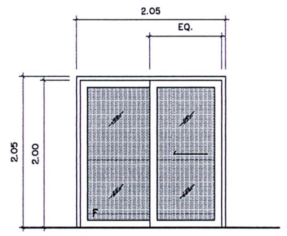

ลักษณะบาน	บานเลื่อนเดี่ยว + บานติดตาย
วงกบ	อลูมิเนียม หนาไม่น้อยกว่า 1.5mm. อบสีขาว
กรอบบาน	อลูมิเนียม หนาไม่น้อยกว่า 1.5mm. อบสีขาว
ลูกฟัก	กระจกลามิเนต ติดฟิล์มฝ้า หนา 8mm.
มือจับ	มือจับสแตนเลส ขนาด 30 cm. VVP หรือเทียบเท่า
กลอน	–
กุญแจ	–
โชคอัพ	–

㉘

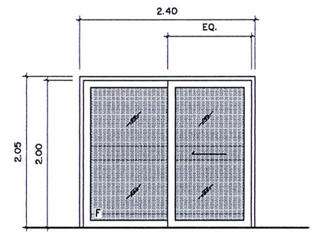

ลักษณะบาน	บานเลื่อนเดี่ยว + บานติดตาย
วงกบ	อลูมิเนียม หนาไม่น้อยกว่า 1.5mm. อบสีขาว
กรอบบาน	อลูมิเนียม หนาไม่น้อยกว่า 1.5mm. อบสีขาว
ลูกฟัก	กระจกลามิเนต ติดฟิล์มฝ้า หนา 8mm.
มือจับ	มือจับสแตนเลส ขนาด 30 cm. VVP หรือเทียบเท่า
กลอน	–
กุญแจ	–
โชคอัพ	–

㉙

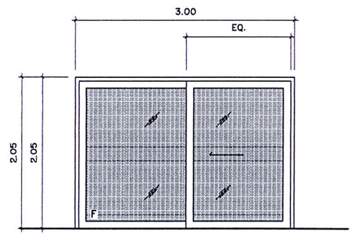

ลักษณะบาน	บานเลื่อนเดี่ยว + บานติดตาย
วงกบ	อลูมิเนียม หนาไม่น้อยกว่า 1.5mm. อบสีขาว
กรอบบาน	อลูมิเนียม หนาไม่น้อยกว่า 1.5mm. อบสีขาว
ลูกฟัก	กระจกลามิเนต ติดฟิล์มฝ้า หนา 8mm.
มือจับ	มือจับสแตนเลส ขนาด 30 cm. VVP หรือเทียบเท่า
กลอน	–
กุญแจ	–
โชคอัพ	–

㉚

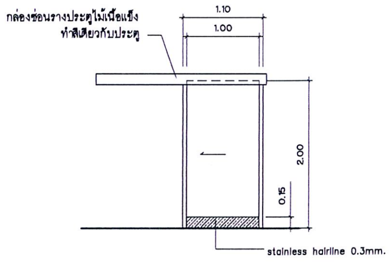
กล่องซ่อนรางประตูไม้เนื้อแข็ง ทำสีเดียวกับประตู
1.10
1.00
2.00
0.15
stainless hairline 0.3mm.

ลักษณะบาน	บานเลื่อนเดี่ยว
วงกบ	ไม้เนื้อแข็ง ทำสีไม้บีช
กรอบบาน	โครงไม้เนื้อแข็ง บุตะกั่ว หนา 1.5mm. กรุไม้อัดบีช ทำสีธรรมชาติ
ลูกฟัก	–
มือจับ	มือจับสแตนเลส ขนาด 45 cm. VVP หรือเทียบเท่า
กลอน	–
กุญแจ	–
โชคอัพ	–

㉛

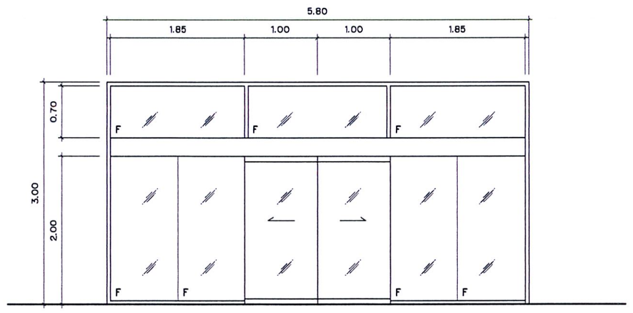

ลักษณะบาน	บานเลื่อนคู่อัตโนมัติ + ช่องแสงติดตาย
วงกบ	อลูมิเนียม หนาไม่น้อยกว่า 1.5mm. อบสีขาว
กรอบบาน	บานเปลือย
ลูกฟัก	ประตูกระจกเทมเปอร์ ใส หนา 12mm.
	ช่องแสงติดตาย กระจกเทมเปอร์ ใส หนา 10mm.
มือจับ	–
กลอน	ครบชุดตามมาตรฐานผู้ผลิต
กุญแจ	ครบชุดตามมาตรฐานผู้ผลิต
โชคอัพ	เครื่องรางเลื่อนประตูอัตโนมัติ กล่องเครื่องอลูมิเนียมอบสีขาว

㉜

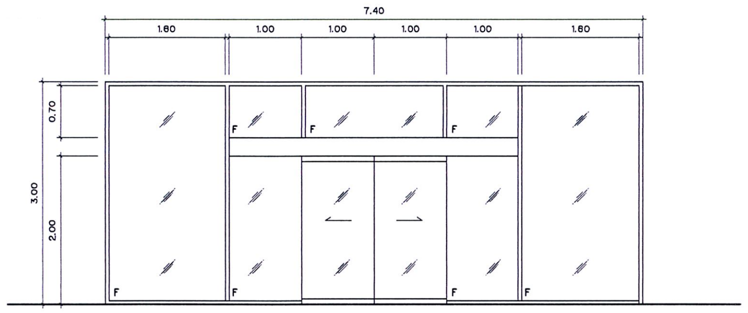

ลักษณะบาน	บานเลื่อนคู่อัตโนมัติ + ช่องแสงติดตาย
วงกบ	อลูมิเนียม หนาไม่น้อยกว่า 1.5mm. อบสีขาว
กรอบบาน	บานเปลือย
ลูกฟัก	ประตูกระจกเทมเปอร์ ใส หนา 12mm.
	ช่องแสงติดตาย กระจกเทมเปอร์ ใส หนา 10mm.
มือจับ	–
กลอน	ครบชุดตามมาตรฐานผู้ผลิต
กุญแจ	ครบชุดตามมาตรฐานผู้ผลิต
โชคอัพ	เครื่องรางเลื่อนประตูอัตโนมัติ กล่องเครื่องอลูมิเนียมอบสีขาว

㉝

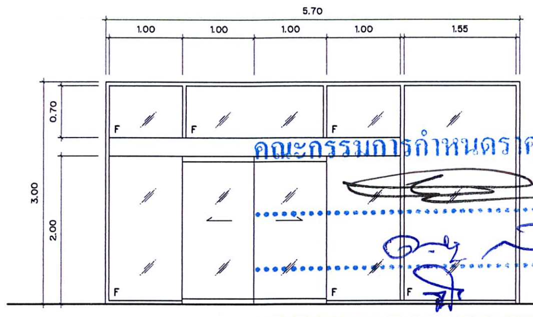

คณะกรรมการกำหนดราคากลางและคุณลักษณะ
....ประธานกรรมการ
....กรรมการ
....กรรมการ

ลักษณะบาน	บานเลื่อนคู่อัตโนมัติ + ช่องแสงติดตาย
วงกบ	อลูมิเนียม หนาไม่น้อยกว่า 1.5mm. อบสีขาว
กรอบบาน	บานเปลือย
ลูกฟัก	ประตูกระจกเทมเปอร์ ใส หนา 12mm.
	ช่องแสงติดตาย กระจกเทมเปอร์ ใส หนา 10mm.
มือจับ	–
กลอน	ครบชุดตามมาตรฐานผู้ผลิต
กุญแจ	ครบชุดตามมาตรฐานผู้ผลิต
โชคอัพ	เครื่องรางเลื่อนประตูอัตโนมัติ กล่องเครื่องอลูมิเนียมอบสีขาว

เอกสาร บพ. – ครุภัณฑ์
01/มี.ค./60
งานออกแบบตกแต่งภายใน
อาคาร
ศูนย์อุบัติเหตุและโรคหัวใจ 10 ชั้น
จำนวน 67 แผ่น

Project number
160912

Project name
งานออกแบบตกแต่งภายใน
อาคาร 10 ชั้น

Owner
โรงพยาบาลบ้านแพ้ว

architects
ลาภพัฒน์ พันธุ์อำไพ | ภสถ. 11638
signature

Job architects
signature

Job architects
signature

Structural engineer
signature

Mechanical engineer
signature

Electrical engineer
signature

Sanitary engineer
signature

Interior architect
signature

Landscape architect
signature

Notes:
–
–
–

Revision

	Date	no. Description

Drawing title
แบบขยายประตู-หน้าต่าง

Drawn by:
ลาภพัฒน์ พันธุ์อำไพ

Date: 15/10/16
Scale: 1:50
Drawing no. F-38

แบบขยายประตู- หน้าต่าง และรายการประกอบแบบ มาตราส่วน 1: 50

㉞

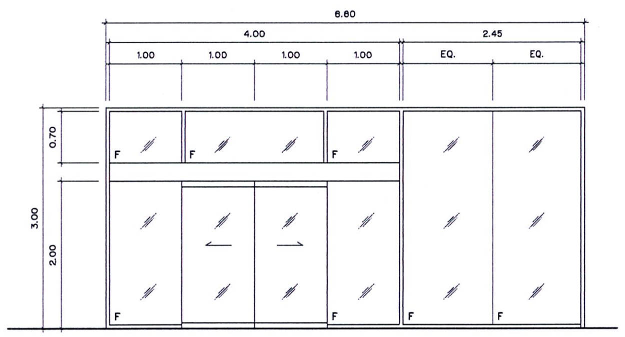

ลักษณะบาน	บานเลื่อนคู่อัตโนมัติ + ช่องแสงติดตาย
วงกบ	อลูมิเนียม หนาไม่น้อยกว่า 1.5mm. อบสีขาว
กรอบบาน	บานเปลือย
ลูกฟัก	ประตูกระจกเทมเปอร์ ใส หนา 12mm.
	ช่องแสงติดตาย กระจกเทมเปอร์ ใส หนา 10mm.
มือจับ	–
กลอน	ครบชุดตามมาตรฐานผู้ผลิต
กุญแจ	ครบชุดตามมาตรฐานผู้ผลิต
โชคอัพ	เครื่องรางเลื่อนประตูอัตโนมัติ กล่องเครื่องอลูมิเนียมอบสีขาว

㉟

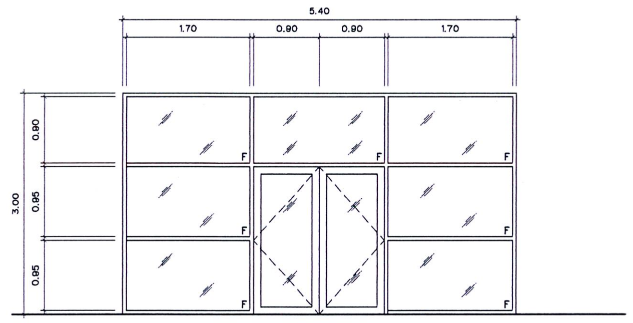

ลักษณะบาน	บานสวิงคู่ + ช่องแสงติดตาย
วงกบ	อลูมิเนียม หนาไม่น้อยกว่า 1.5mm. อบสีขาว
กรอบบาน	อลูมิเนียม หนาไม่น้อยกว่า 1.5mm. อบสีขาว
ลูกฟัก	ประตูกระจกเทมเปอร์ ใส หนา 8mm.
	ช่องแสงติดตาย กระจกเทมเปอร์ ใส หนา 6mm.
มือจับ	มือจับสแตนเลส ขนาด 45 cm. PRESTIGE HB5 SP. หรือเทียบเท่า
กลอน	กลอนฝังอลูมิเนียม 6" SCL, ตราช้าง, ARCH หรือเทียบเท่า
กุญแจ	กุญแจอลูมิเนียมบานสวิงไข 2ทาง YALE 2855/S/CC, SCL.SK900/200 หรือเทียบเท่า
โชคอัพ	โช๊คอัพฝังในวงกบ DORMA RTS85, YALE 8300, GEZE TS430-90 หรือเทียบเท่า

㊱

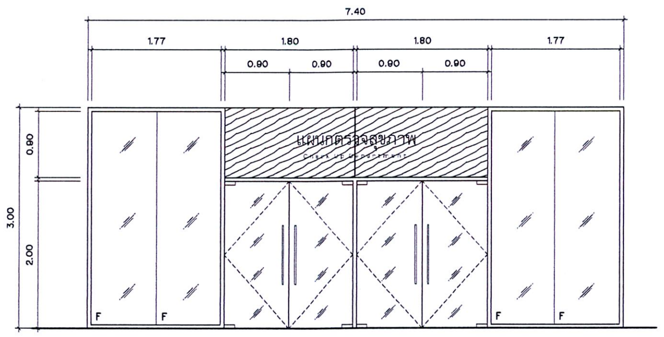

ลักษณะบาน	บานสวิงคู่ + ช่องแสงติดตาย
วงกบ	อลูมิเนียม หนาไม่น้อยกว่า 1.5mm. อบสีขาว
กรอบบาน	บานเปลือย
ลูกฟัก	ประตูกระจกเทมเปอร์ ใส หนา 12mm.
	ช่องแสงติดตาย กระจกเทมเปอร์ ใส หนา 10mm.
มือจับ	มือจับสแตนเลสผิวซาติน ยาว 80cm.
กลอน	ครบชุดตามมาตรฐานผู้ผลิต
กุญแจ	ครบชุดตามมาตรฐานผู้ผลิต
โชคอัพ	ครบชุดตามมาตรฐานผู้ผลิต

㊲

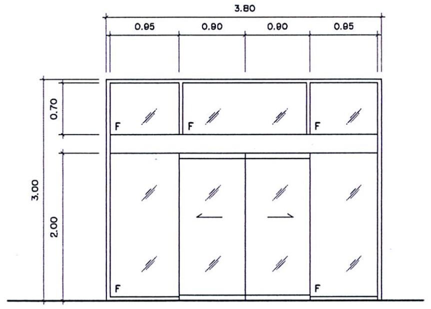

ลักษณะบาน	บานเลื่อนคู่อัตโนมัติ + ช่องแสงติดตาย
วงกบ	อลูมิเนียม หนาไม่น้อยกว่า 1.5mm. อบสีขาว
กรอบบาน	บานเปลือย
ลูกฟัก	ประตูกระจกเทมเปอร์ ใส หนา 12mm.
	ช่องแสงติดตาย กระจกเทมเปอร์ ใส หนา 10mm.
มือจับ	–
กลอน	ครบชุดตามมาตรฐานผู้ผลิต
กุญแจ	ครบชุดตามมาตรฐานผู้ผลิต
โชคอัพ	เครื่องรางเลื่อนประตูอัตโนมัติ กล่องเครื่องอลูมิเนียมอบสีขาว

㊳

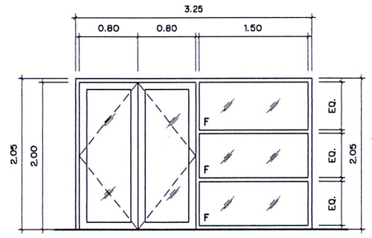

ลักษณะบาน	บานสวิงคู่ + ช่องแสงติดตาย
วงกบ	อลูมิเนียม หนาไม่น้อยกว่า 1.5mm. อบสีขาว
กรอบบาน	อลูมิเนียม หนาไม่น้อยกว่า 1.5mm. อบสีขาว
ลูกฟัก	ประตูกระจกเทมเปอร์ ใส หนา 8mm.
	ช่องแสงติดตาย กระจกใส หนา 6mm.
มือจับ	มือจับสแตนเลส ขนาด 45 cm. PRESTIGE HB5 SP. หรือเทียบเท่า
กลอน	กลอนฝังอลูมิเนียม 6" SCL, ตราช้าง, ARCH หรือเทียบเท่า
กุญแจ	กุญแจอลูมิเนียมบานสวิงไข 2ทาง YALE 2855/S/CC, SCL.SK900/200 หรือเทียบเท่า
โชคอัพ	โช๊คอัพฝังในวงกบ DORMA RTS85, YALE 8300, GEZE TS430-90 หรือเทียบเท่า

㊴

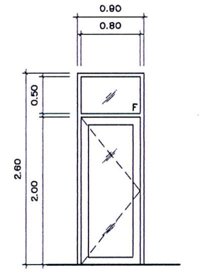

ลักษณะบาน	บานเปิดเดี่ยว + ช่องแสงติดตาย
วงกบ	อลูมิเนียม หนาไม่น้อยกว่า 1.5mm. อบสีขาว
กรอบบาน	อลูมิเนียม หนาไม่น้อยกว่า 1.5mm. อบสีขาว
ลูกฟัก	ประตูกระจกเทมเปอร์ ใส หนา 6mm.
	ช่องแสงติดตาย กระจกใส หนา 6mm.
มือจับ	มือจับสแตนเลส ขนาด 30 cm. VVP หรือเทียบเท่า
กลอน	กลอนฝังอลูมิเนียม VVP หรือเทียบเท่า
กุญแจ	กุญแจอลูมิเนียมบานสวิงไข 2ทาง VVP หรือเทียบเท่า
โชคอัพ	โช๊คอัพฝังในวงกบ VVP หรือเทียบเท่า

㊵

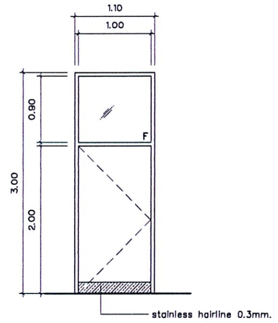

ลักษณะบาน	บานเปิดเดี่ยว + ช่องแสงติดตาย
วงกบ	ไม้เนื้อแข็ง ทำสีไม้บีช
กรอบบาน	ไม้อัด กรุแผ่นลามิเนตทั้ง 2 ด้าน จากโรงงาน
ลูกฟัก	ช่องแสงติดตาย กระจกใส หนา 6mm.
มือจับ	มือจับเขาควาย ชนิดบานผ่าน ของ HAFELE หรือเทียบเท่า
กลอน	กลอนชนิดติดที่บาน STAINLESS STEEL (บน–ล่าง)
กุญแจ	DEADBOLT LOCK VVP หรือเทียบเท่า
โชคอัพ	–

㊶

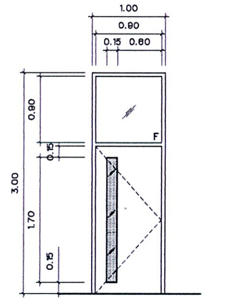

ลักษณะบาน	บานเปิดเดี่ยว
วงกบ	ไม้เนื้อแข็ง ทำสีไม้บีช
กรอบบาน	ไม้อัด กรุแผ่นลามิเนตทั้ง 2 ด้าน จากโรงงาน
ลูกฟัก	กระจกลายผ้า หนา 5มม
มือจับ	มือจับเขาควาย ชนิดบานผ่าน ของ HAFELE หรือเทียบเท่า
กลอน	กลอนชนิดติดที่บาน STAINLESS STEEL (บน– ล่าง)
กุญแจ	DEADBOLT LOCK VVP หรือเทียบเท่า
โชคอัพ	–

㊷

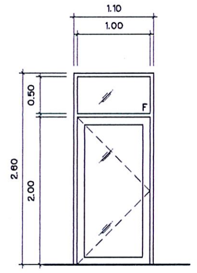

ลักษณะบาน	บานเปิดเดี่ยว + ช่องแสงติดตาย
วงกบ	อลูมิเนียม หนาไม่น้อยกว่า 1.5mm. อบสีขาว
กรอบบาน	อลูมิเนียม หนาไม่น้อยกว่า 1.5mm. อบสีขาว
ลูกฟัก	ประตูกระจกเทมเปอร์ ใส หนา 6mm.
	ช่องแสงติดตาย กระจกใส หนา 6mm.
มือจับ	มือจับสแตนเลส ขนาด 30 cm. VVP หรือเทียบเท่า
กลอน	กลอนฝังอลูมิเนียม VVP หรือเทียบเท่า
กุญแจ	กุญแจอลูมิเนียมบานสวิงไข 2ทาง VVP หรือเทียบเท่า
โชคอัพ	โช๊คอัพฝังในวงกบ VVP หรือเทียบเท่า

㊸

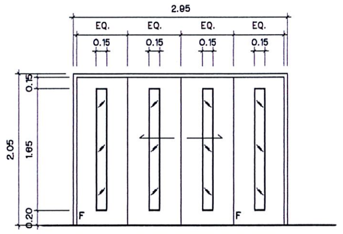

ลักษณะบาน	บานเลื่อนคู่ + บานติดตาย
วงกบ	ไม้เนื้อแข็ง ทาสีขาว
กรอบบาน	ไม้อัด กรุแผ่นลามิเนตทั้ง 2 ด้าน จากโรงงาน
ลูกฟัก	กระจกใส หนา 6มม
มือจับ	มือจับสแตนเลส ขนาด 45 cm. VVP หรือเทียบเท่า
กลอน	–
กุญแจ	–
โชคอัพ	

㊹

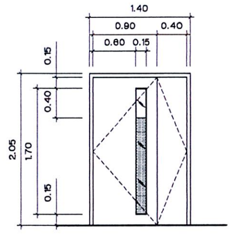

ลักษณะบาน	บานเปิดคู่
วงกบ	ไม้เนื้อแข็ง ทำสีไม้บีช
กรอบบาน	ไม้อัด กรุแผ่นลามิเนตทั้ง 2 ด้าน จากโรงงาน
ลูกฟัก	กระจกใส หนา 6มม ติดสติกเกอร์ฝ้าตามแบบ
มือจับ	มือจับเขาควาย ชนิดบานผ่าน ของ HAFELE หรือเทียบเท่า
กลอน	กลอนชนิดติดที่บาน STAINLESS STEEL (บน– ล่าง)
กุญแจ	DEADBOLT LOCK VVP หรือเทียบเท่า
โชคอัพ	–

㊺

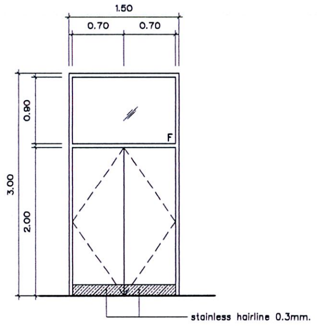

ลักษณะบาน	บานเปิดเดี่ยว + ช่องแสงติดตาย
วงกบ	ไม้เนื้อแข็ง ทำสีไม้บีช
กรอบบาน	ไม้อัด กรุแผ่นลามิเนตทั้ง 2 ด้าน จากโรงงาน
ลูกฟัก	–
มือจับ	มือจับเขาควาย ชนิดบานผ่าน ของ HAFELE หรือเทียบเท่า
กลอน	กลอนชนิดติดที่บาน STAINLESS STEEL (บน– ล่าง)
กุญแจ	DEADBOLT LOCK VVP หรือเทียบเท่า
โชคอัพ	–

คณะกรรมการกำหนดราคากลางและคุณลักษณะ
....ประธานกรรมการ
....กรรมการ
....กรรมการ

เอกสาร บพ. – ครุภัณฑ์
01/มี.ค./60
งานออกแบบตกแต่งภายใน
อาคาร
ศูนย์อุบัติเหตุและโรคหัวใจ 10 ชั้น
จำนวน 67 แผ่น

Project number
160912

Project name
งานออกแบบตกแต่งภายใน
อาคาร 10 ชั้น

Owner
โรงพยาบาลบ้านแพ้ว

architects
[illegible] | ภสถ. 11638
signature

Job architects
signature

Job architects
signature

Structural engineer
signature

Mechanical engineer
signature

Electrical engineer
signature

Sanitary engineer
signature

Interior architect
signature

Landscape architect
signature

Notes:
-
-
-

Revision

	Date	no. Description

Drawing title
แบบขยายประตู–หน้าต่าง

Drawn by:
[illegible]

Date: 15/10/16
Scale: 1:50
Drawing no. F-39

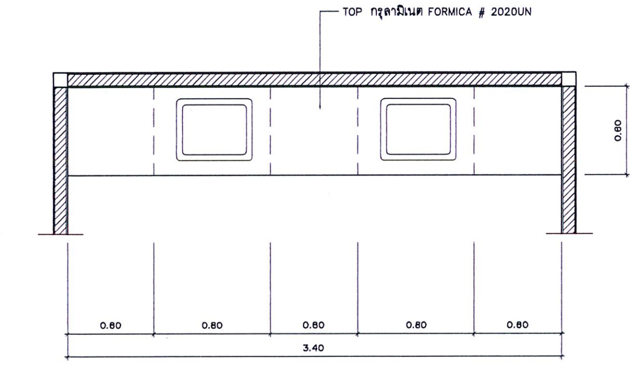

แบบขยายเฟอร์นิเจอร์ 11
แปลน
scale 1:25

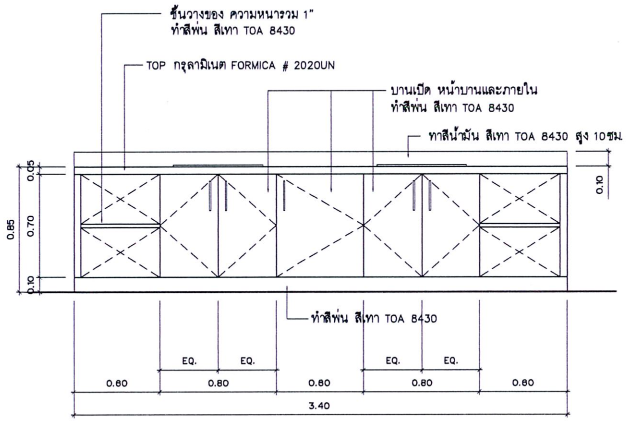

แบบขยายเฟอร์นิเจอร์ 11
รูปด้าน 1
scale 1:25

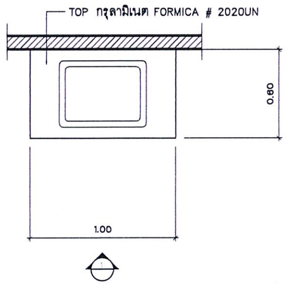

แบบขยายเฟอร์นิเจอร์ 12
แปลน
scale 1:25

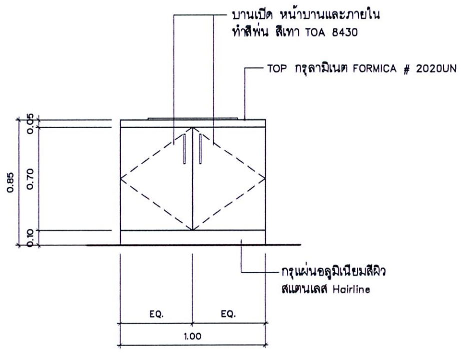

แบบขยายเฟอร์นิเจอร์ 12
รูปด้าน 1
scale 1:25

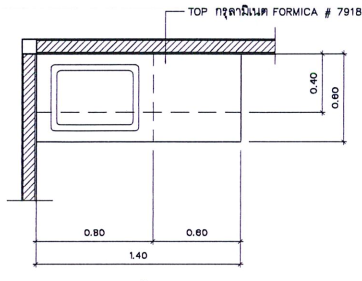

แบบขยายเฟอร์นิเจอร์ 13
แปลน
scale 1:25

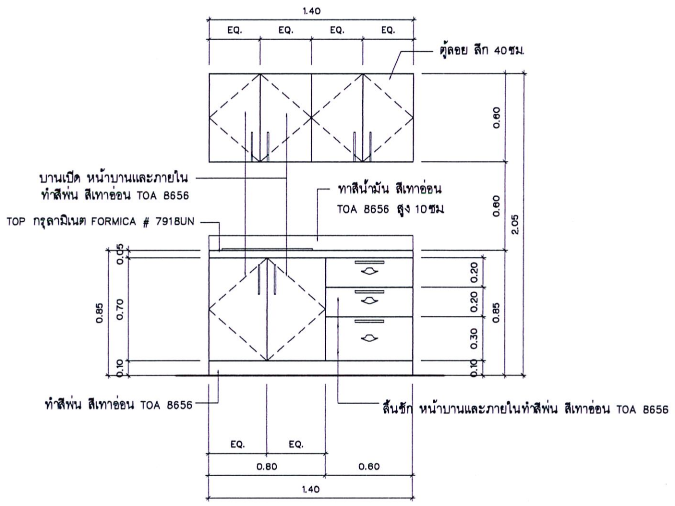

แบบขยายเฟอร์นิเจอร์ 13
รูปด้าน 1
scale 1:25

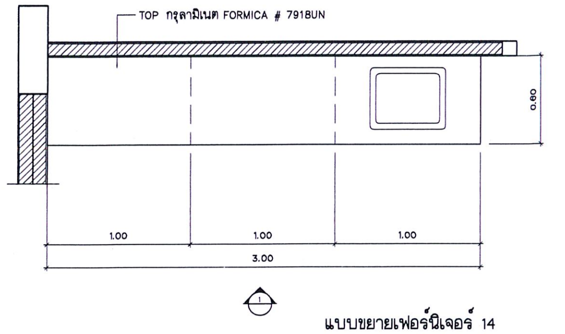

แบบขยายเฟอร์นิเจอร์ 14
แปลน
scale 1:25

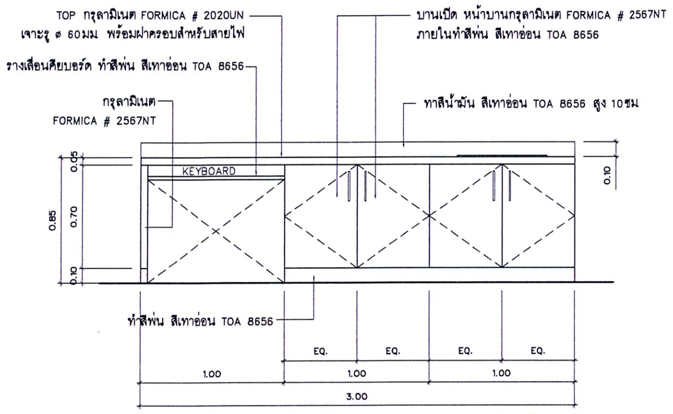
TOP กรุลามิเนต FORMICA # 2020UN
เจาะรู ø 60มม พร้อมฝาครอบสำหรับสายไฟ
รางเลื่อนคีย์บอร์ด ทำสีพ่น สีเทาอ่อน TOA 8656
กรุลามิเนต
FORMICA # 2567NT
บานเปิด หน้าบานกรุลามิเนต FORMICA # 2567NT
ภายในทำสีพ่น สีเทาอ่อน TOA 8656
ทาสีน้ำมัน สีเทาอ่อน TOA 8656 สูง 10ซม
KEYBOARD
0.05
0.85
0.70
0.10
0.10
ทำสีพ่น สีเทาอ่อน TOA 8656
EQ.
EQ.
EQ.
EQ.
1.00
1.00
1.00
3.00

แบบขยายเฟอร์นิเจอร์ 14
รูปด้าน 1
scale 1:25

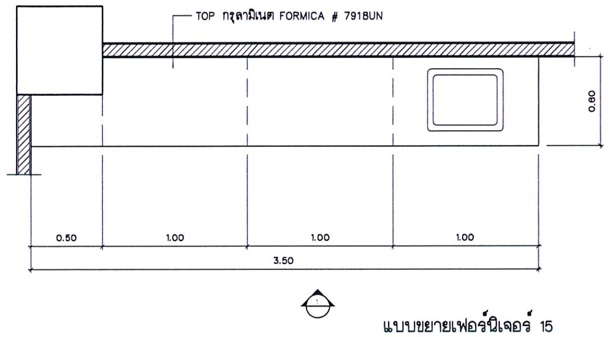

แบบขยายเฟอร์นิเจอร์ 15
แปลน
scale 1:25

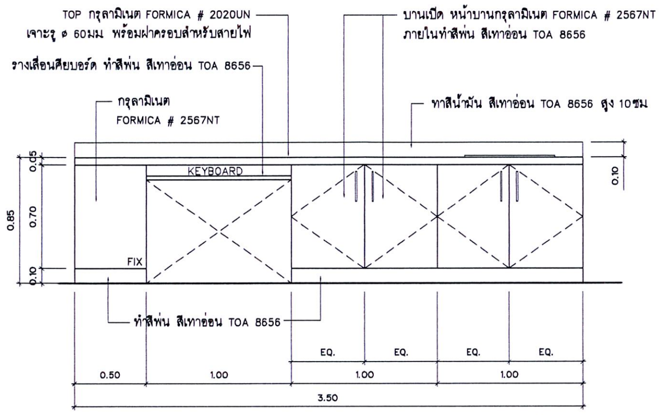
TOP กรุลามิเนต FORMICA # 2020UN
เจาะรู ø 60มม พร้อมฝาครอบสำหรับสายไฟ
รางเลื่อนคีย์บอร์ด ทำสีพ่น สีเทาอ่อน TOA 8656
กรุลามิเนต
FORMICA # 2567NT
บานเปิด หน้าบานกรุลามิเนต FORMICA # 2567NT
ภายในทำสีพ่น สีเทาอ่อน TOA 8656
ทาสีน้ำมัน สีเทาอ่อน TOA 8656 สูง 10ซม
KEYBOARD
FIX
0.05
0.85
0.70
0.10
0.10
ทำสีพ่น สีเทาอ่อน TOA 8656
EQ.
EQ.
EQ.
EQ.
0.50
1.00
1.00
1.00
3.50

แบบขยายเฟอร์นิเจอร์ 15
รูปด้าน 1
scale 1:25

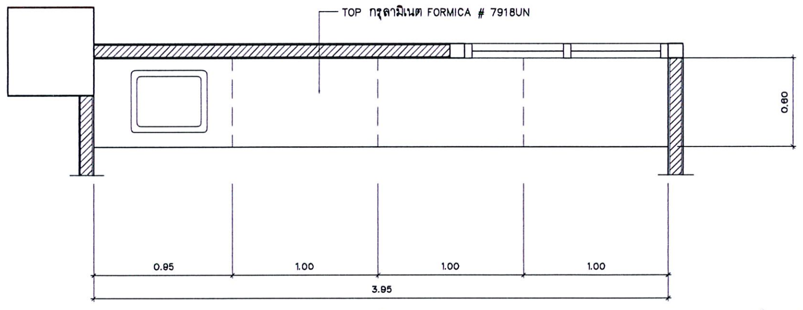

แบบขยายเฟอร์นิเจอร์ 16
แปลน
scale 1:25

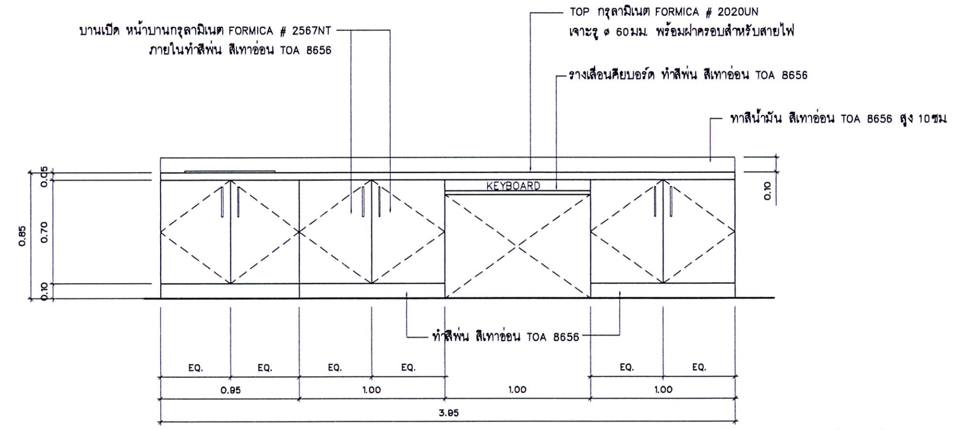
บานเปิด หน้าบานกรุลามิเนต FORMICA # 2567NT
ภายในทำสีพ่น สีเทาอ่อน TOA 8656
TOP กรุลามิเนต FORMICA # 2020UN
เจาะรู ø 60มม. พร้อมฝาครอบสำหรับสายไฟ
รางเลื่อนคีย์บอร์ด ทำสีพ่น สีเทาอ่อน TOA 8656
ทาสีน้ำมัน สีเทาอ่อน TOA 8656 สูง 10ซม
KEYBOARD
0.05
0.85
0.70
0.10
0.10
ทำสีพ่น สีเทาอ่อน TOA 8656
EQ.
EQ.
EQ.
EQ.
EQ.
EQ.
0.95
1.00
1.00
1.00
3.95

แบบขยายเฟอร์นิเจอร์ 16
รูปด้าน 1
scale 1:25

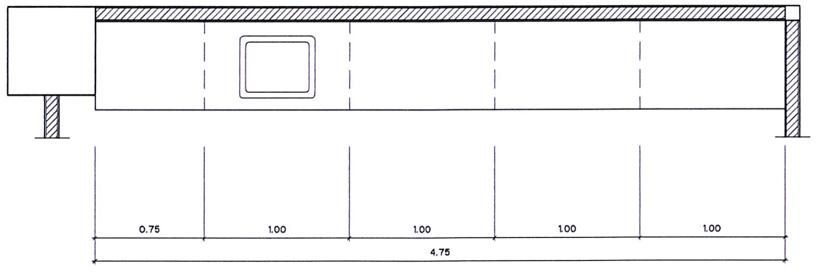

แบบขยายเฟอร์นิเจอร์ 17
แปลน
scale 1:25

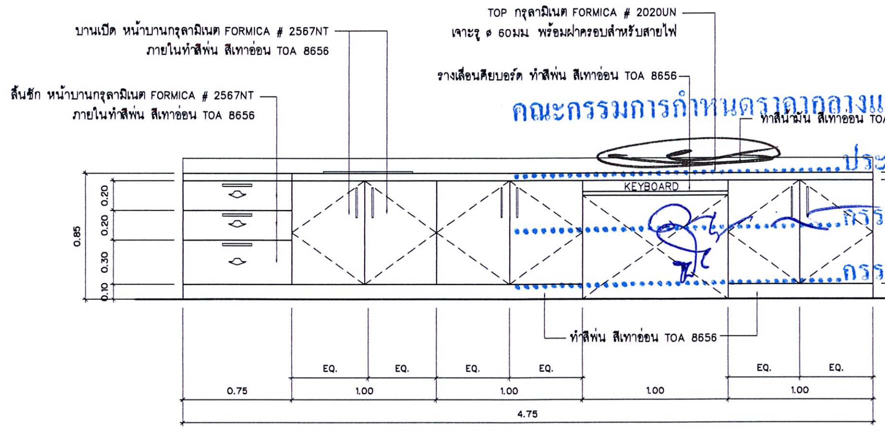
บานเปิด หน้าบานกรุลามิเนต FORMICA # 2567NT
ภายในทำสีพ่น สีเทาอ่อน TOA 8656
TOP กรุลามิเนต FORMICA # 2020UN
เจาะรู ø 60มม พร้อมฝาครอบสำหรับสายไฟ
รางเลื่อนคีย์บอร์ด ทำสีพ่น สีเทาอ่อน TOA 8656
ลิ้นชัก หน้าบานกรุลามิเนต FORMICA # 2567NT
ภายในทำสีพ่น สีเทาอ่อน TOA 8656
ทาสีน้ำมัน สีเทาอ่อน TOA 8656 สูง 10ซม
KEYBOARD
0.20
0.20
0.30
0.85
0.10
0.05
0.70
0.85
0.10
0.10
ทำสีพ่น สีเทาอ่อน TOA 8656
EQ.
EQ.
EQ.
EQ.
EQ.
EQ.
0.75
1.00
1.00
1.00
1.00
4.75

แบบขยายเฟอร์นิเจอร์ 17
รูปด้าน 1
scale 1:25

คณะกรรมการกำหนดราคากลางและคุณลักษณะ
.................................ประธานกรรมการ
.................................กรรมการ
.................................กรรมการ

เอกสาร บพ. – ครุภัณฑ์
01/มี.ค./60
งานออกแบบตกแต่งภายใน
อาคาร
ศูนย์อุบัติเหตุและโรคหัวใจ 10 ชั้น
จำนวน 67 แผ่น

Project number
160912

Project name
งานออกแบบตกแต่งภายใน
อาคาร 10 ชั้น

Owner
โรงพยาบาลบ้านแพ้ว

architects
สกลพัฒน์ พันธุ์ทำไพ ภสถ. 11638
signature

Job architects
signature

Job architects
signature

Structural engineer
signature

Mechanical engineer
signature

Electrical engineer
signature

Sanitary engineer
signature

Interior architect
signature

Landscape architect
signature

Notes:
–
–
–

Revision

Date	no. Description

Drawing title
แบบขยายเฟอร์นิเจอร์ 11–17

Drawn by:
สกลพัฒน์ พันธุ์ทำไพ

Date:
24/01/17

Drawing no.
F-52

Scale:
1:25

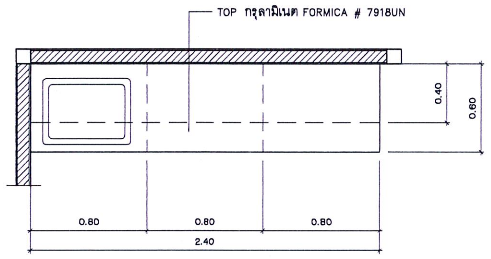

แบบขยายเฟอร์นิเจอร์ 18
แปลน
scale 1:25

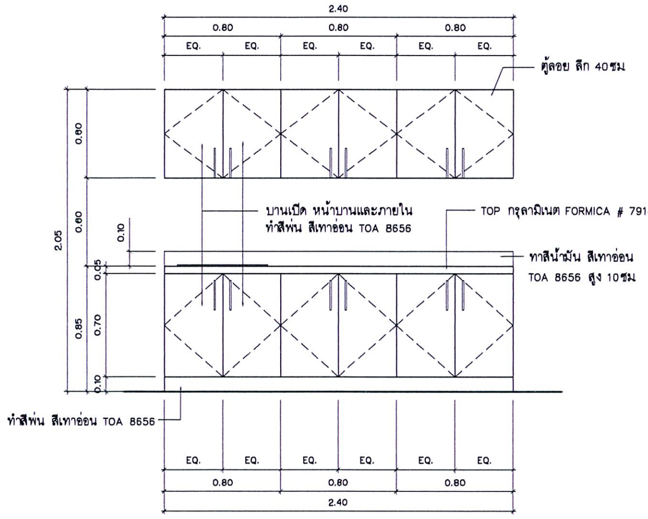

แบบขยายเฟอร์นิเจอร์ 18
รูปด้าน 1
scale 1:25

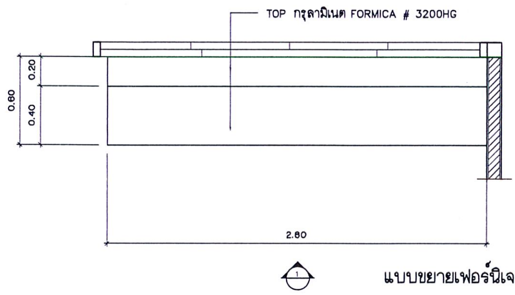

แบบขยายเฟอร์นิเจอร์ 19
แปลน
scale 1:25

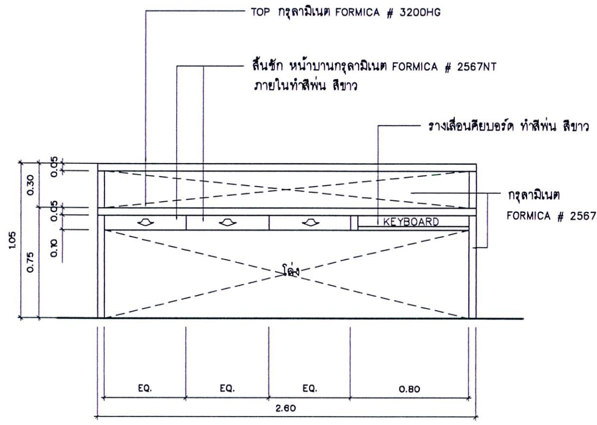
TOP กรุลามิเนต FORMICA # 3200HG
ลิ้นชัก หน้าบานกรุลามิเนต FORMICA # 2567NT
ภายในทำสีพ่น สีขาว
รางเลื่อนคีย์บอร์ด ทำสีพ่น สีขาว
กรุลามิเนต
FORMICA # 2567NT
KEYBOARD
โล่ง
1.05
0.30
0.75
EQ.
0.80
2.80

แบบขยายเฟอร์นิเจอร์ 19
รูปด้าน 1
scale 1:25

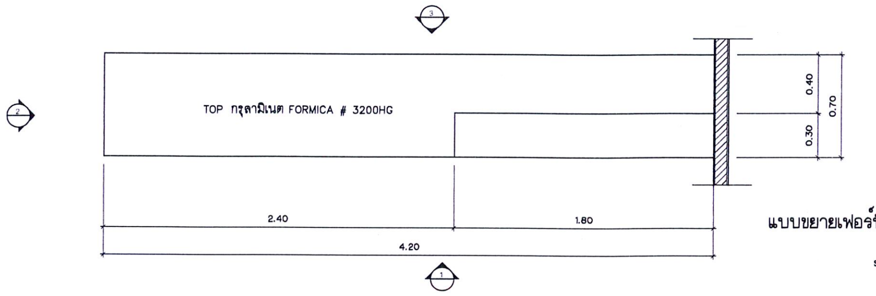

แบบขยายเฟอร์นิเจอร์ 20
แปลน
scale 1:25

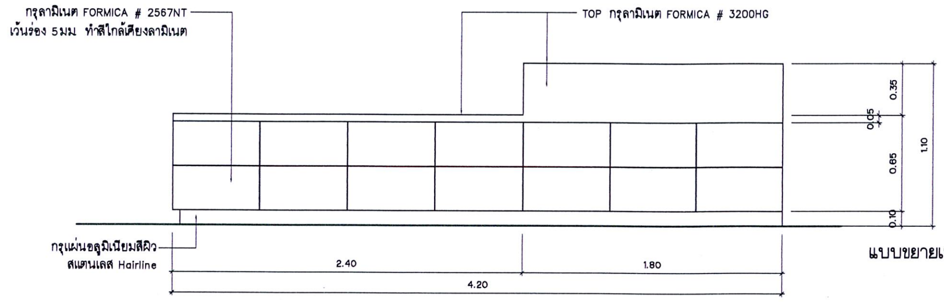
กรุลามิเนต FORMICA # 2567NT
เว้นร่อง 5มม ทำสีใกล้เคียงลามิเนต
TOP กรุลามิเนต FORMICA # 3200HG
กรุแผ่นอลูมิเนียมสีผิว
สแตนเลส Hairline
0.35
0.05
0.65
0.10
1.10
2.40
1.80
4.20

แบบขยายเฟอร์นิเจอร์ 20
รูปด้าน 1
scale 1:25

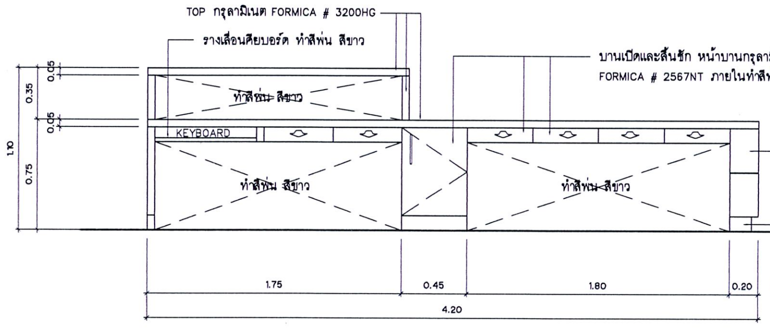
TOP กรุลามิเนต FORMICA # 3200HG
รางเลื่อนคีย์บอร์ด ทำสีพ่น สีขาว
บานเปิดและลิ้นชัก หน้าบานกรุลามิเนต
FORMICA # 2567NT ภายในทำสีพ่น สีขาว
กรุลามิเนต FORMICA # 2567NT
เว้นร่อง 5มม ทำสีใกล้เคียงลามิเนต
กรุแผ่นอลูมิเนียมสีผิว
สแตนเลส Hairline
ทำสีพ่น สีขาว
KEYBOARD
1.10
0.35
0.75
1.75
0.45
1.80
0.20
4.20

แบบขยายเฟอร์นิเจอร์ 20
รูปด้าน 3
scale 1:25

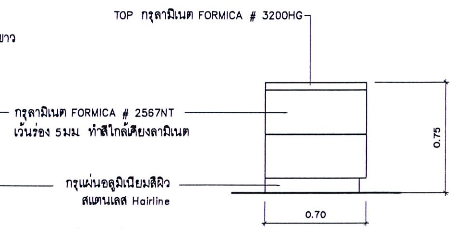

แบบขยายเฟอร์นิเจอร์ 20
รูปด้าน 2
scale 1:25

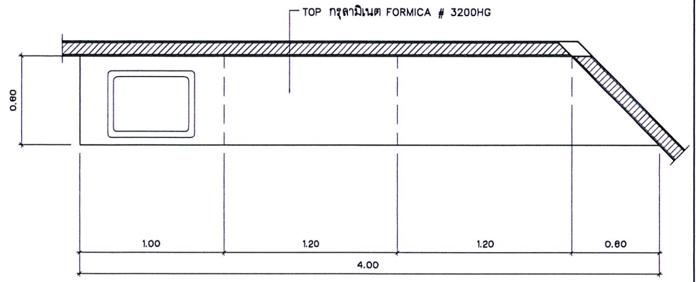

แบบขยายเฟอร์นิเจอร์ 21
แปลน
scale 1:25

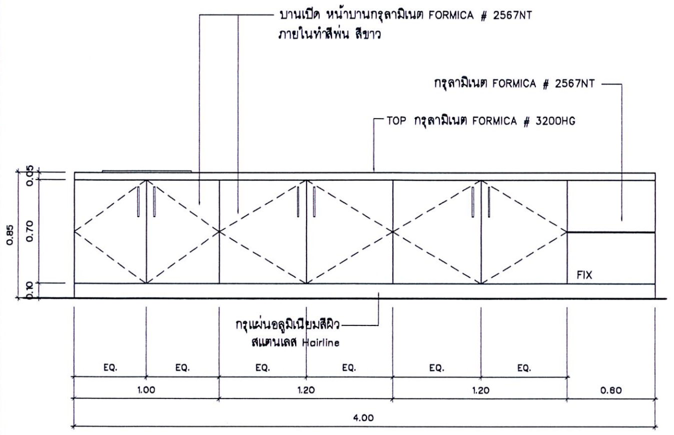
บานเปิด หน้าบานกรุลามิเนต FORMICA # 2567NT
ภายในทำสีพ่น สีขาว
กรุลามิเนต FORMICA # 2567NT
TOP กรุลามิเนต FORMICA # 3200HG
FIX
กรุแผ่นอลูมิเนียมสีผิว
สแตนเลส Hairline
0.85
0.70
0.10
EQ.
1.00
1.20
1.20
0.60
4.00

แบบขยายเฟอร์นิเจอร์ 21
รูปด้าน 1
scale 1:25

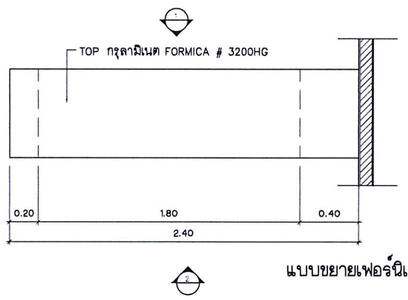

แบบขยายเฟอร์นิเจอร์ 22
แปลน
scale 1:25

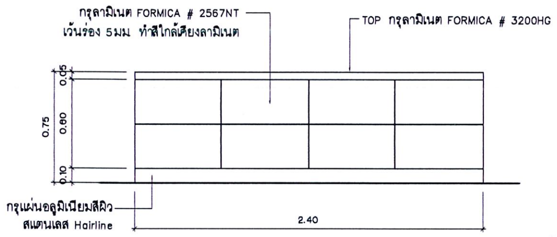
กรุลามิเนต FORMICA # 2567NT
เว้นร่อง 5มม ทำสีใกล้เคียงลามิเนต
TOP กรุลามิเนต FORMICA # 3200HG
กรุแผ่นอลูมิเนียมสีผิว
สแตนเลส Hairline
0.75
0.60
2.40

แบบขยายเฟอร์นิเจอร์ 22
รูปด้าน 1
scale 1:25

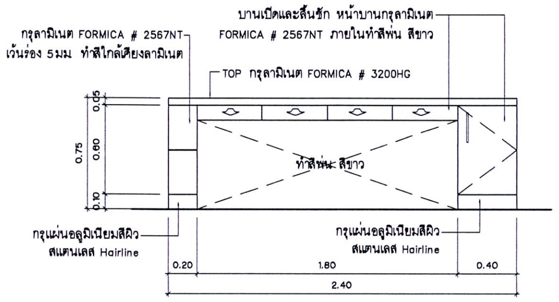
บานเปิดและลิ้นชัก หน้าบานกรุลามิเนต
FORMICA # 2567NT ภายในทำสีพ่น สีขาว
กรุลามิเนต FORMICA # 2567NT
เว้นร่อง 5มม ทำสีใกล้เคียงลามิเนต
TOP กรุลามิเนต FORMICA # 3200HG
ทำสีพ่น สีขาว
กรุแผ่นอลูมิเนียมสีผิว
สแตนเลส Hairline
0.75
0.60
0.20
1.80
0.40
2.40

แบบขยายเฟอร์นิเจอร์ 22
รูปด้าน 2
scale 1:25

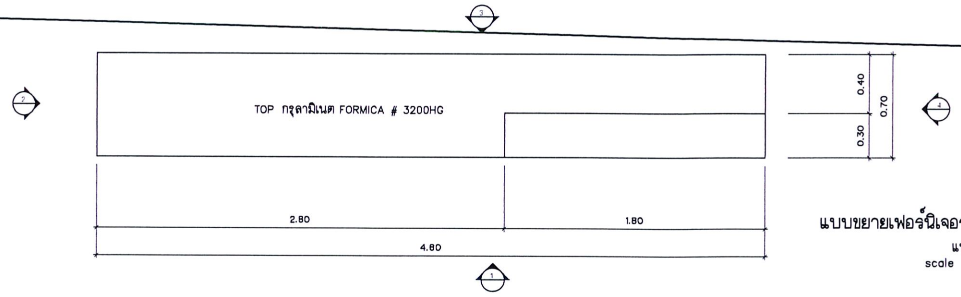

แบบขยายเฟอร์นิเจอร์ 23
แปลน
scale 1:25

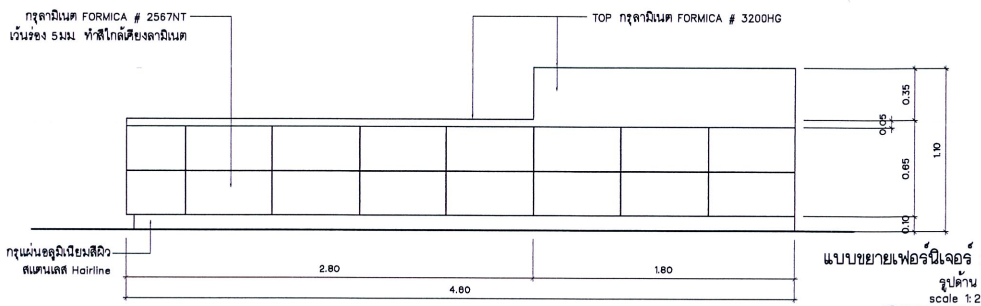
กรุลามิเนต FORMICA # 2567NT
เว้นร่อง 5มม ทำสีใกล้เคียงลามิเนต
TOP กรุลามิเนต FORMICA # 3200HG
กรุแผ่นอลูมิเนียมสีผิว
สแตนเลส Hairline
0.35
0.05
0.65
0.10
1.10
2.80
1.80
4.80

แบบขยายเฟอร์นิเจอร์ 23
รูปด้าน 1
scale 1:25

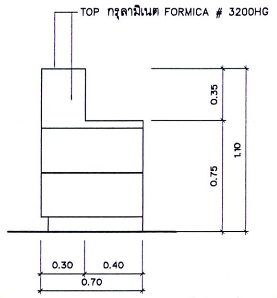

แบบขยายเฟอร์นิเจอร์ 23
รูปด้าน 4
scale 1:25

คณะกรรมการกำหนดราคากลางและคุณลักษณะ
.................................ประธานกรรมการ
.................................กรรมการ
.................................กรรมการ

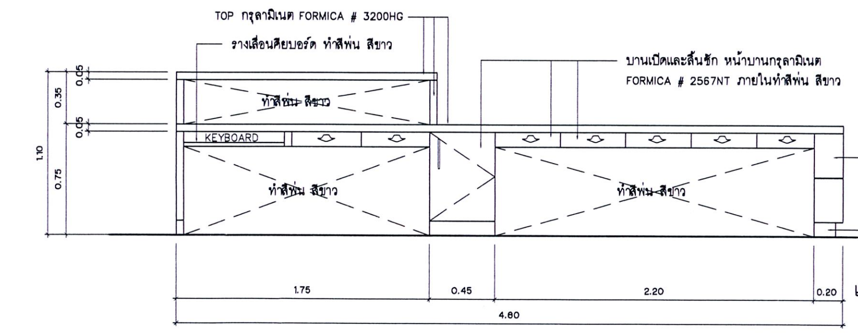
TOP กรุลามิเนต FORMICA # 3200HG
รางเลื่อนคีย์บอร์ด ทำสีพ่น สีขาว
บานเปิดและลิ้นชัก หน้าบานกรุลามิเนต
FORMICA # 2567NT ภายในทำสีพ่น สีขาว
ทำสีพ่น สีขาว
KEYBOARD
1.10
0.35
0.75
1.75
0.45
2.20
0.20
4.80

แบบขยายเฟอร์นิเจอร์ 23
รูปด้าน 3
scale 1:25

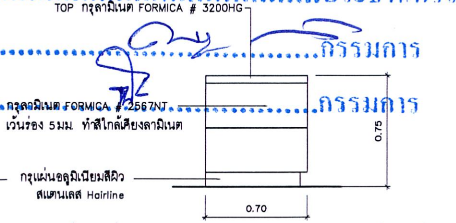
TOP กรุลามิเนต FORMICA # 3200HG
กรุลามิเนต FORMICA # 2567NT
เว้นร่อง 5มม ทำสีใกล้เคียงลามิเนต
กรุแผ่นอลูมิเนียมสีผิว
สแตนเลส Hairline
0.75
0.70

แบบขยายเฟอร์นิเจอร์ 23
รูปด้าน 2
scale 1:25

เอกสาร บพ. – ครุภัณฑ์
01/มี.ค./60
งานออกแบบตกแต่งภายใน
อาคาร
ศูนย์อุบัติเหตุและโรคหัวใจ 10 ชั้น
จำนวน 67 แผ่น

Project number
180912

Project name
งานออกแบบตกแต่งภายใน
อาคาร 10 ชั้น

Owner
โรงพยาบาลบ้านแพ้ว

architects
ลาดพัฒน์ พันธุ์ลำไพ | ภสถ. ทธ38
signature

Job architects
signature

Job architects
signature

Structural engineer
signature

Mechanical engineer
signature

Electrical engineer
signature

Sanitary engineer
signature

Interior architect
signature

Landscape architect
signature

Notes:
-
-
-

Revision

Date	no. Description

Drawing title
แบบขยายเฟอร์นิเจอร์ 18–23

Drawn by:
ลาดพัฒน์ พันธุ์ลำไพ

Date:
24/01/17

Scale:
1:25

Drawing no.
F-53

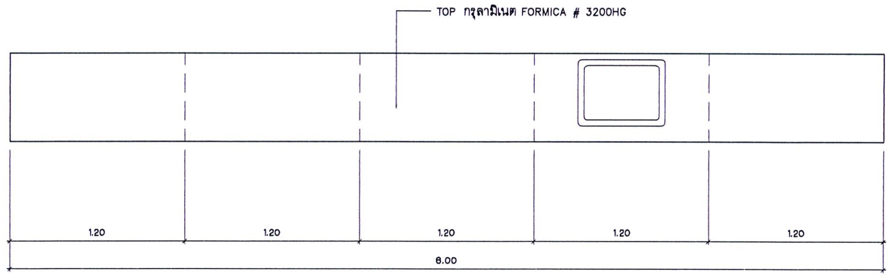

แบบขยายเฟอร์นิเจอร์ 24
แปลน
scale 1:25

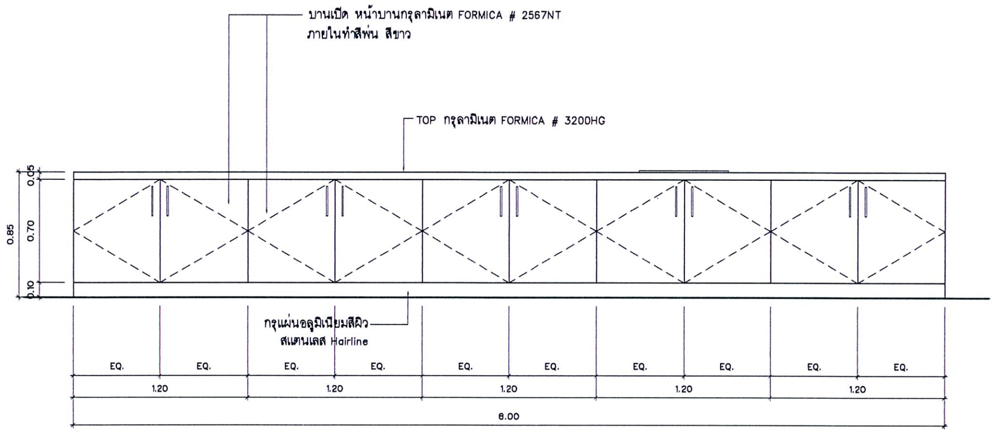

แบบขยายเฟอร์นิเจอร์ 24
รูปด้าน 1
scale 1:25

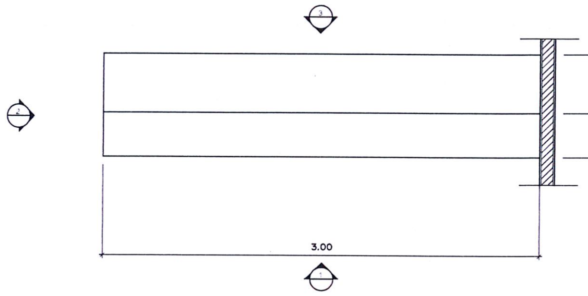

แบบขยายเฟอร์นิเจอร์ 25
แปลน
scale 1:25

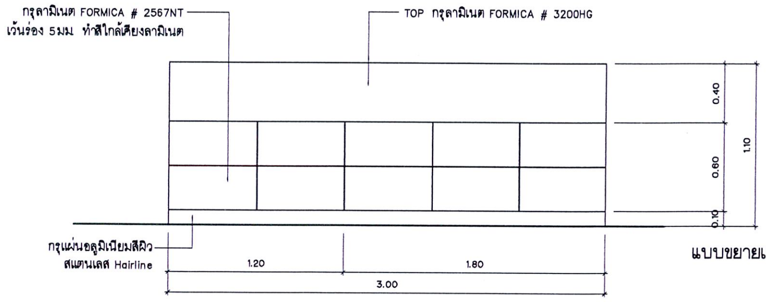
กรุลามิเนต FORMICA # 2567NT
เว้นร่อง 5มม ทำสีใกล้เคียงลามิเนต
TOP กรุลามิเนต FORMICA # 3200HG
0.40
0.60
0.10
1.10
กรุแผ่นอลูมิเนียมสีผิว
สแตนเลส Hairline
1.20
1.80
3.00

แบบขยายเฟอร์นิเจอร์ 25
รูปด้าน 1
scale 1:25

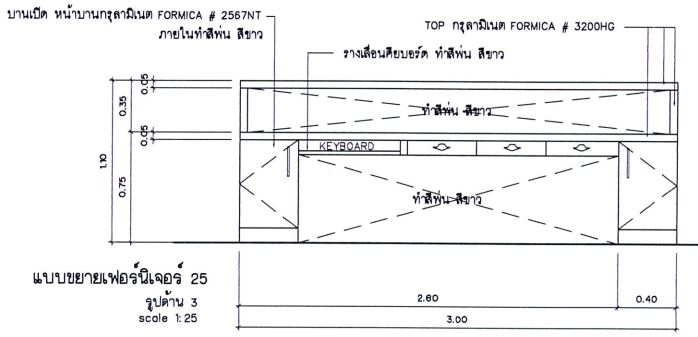
บานเปิด หน้าบานกรุลามิเนต FORMICA # 2567NT
ภายในทำสีพ่น สีขาว
TOP กรุลามิเนต FORMICA # 3200HG
รางเลื่อนคีย์บอร์ด ทำสีพ่น สีขาว
ทำสีพ่น สีขาว
KEYBOARD
ทำสีพ่น สีขาว
0.05
0.35
0.05
1.10
0.75
2.60
0.40
3.00

แบบขยายเฟอร์นิเจอร์ 25
รูปด้าน 3
scale 1:25

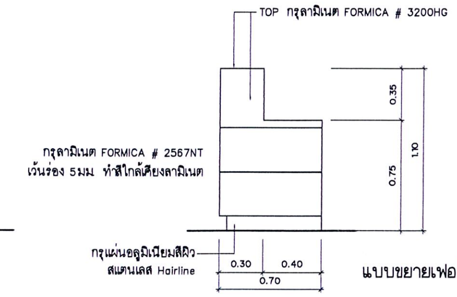
TOP กรุลามิเนต FORMICA # 3200HG
กรุลามิเนต FORMICA # 2567NT
เว้นร่อง 5มม ทำสีใกล้เคียงลามิเนต
0.35
1.10
0.75
กรุแผ่นอลูมิเนียมสีผิว
สแตนเลส Hairline
0.30
0.40
0.70

แบบขยายเฟอร์นิเจอร์ 25
รูปด้าน 2
scale 1:25

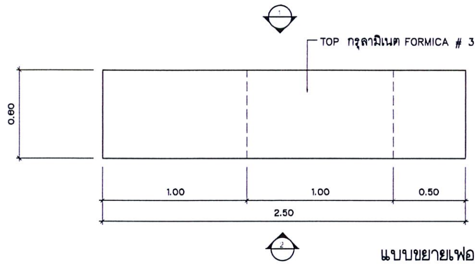

แบบขยายเฟอร์นิเจอร์ 26
แปลน
scale 1:25

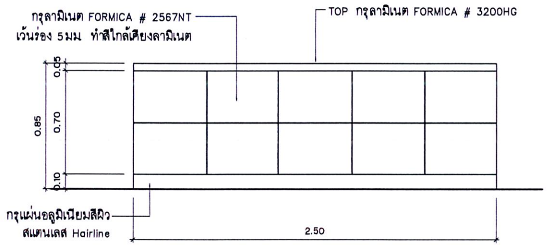
กรุลามิเนต FORMICA # 2567NT
เว้นร่อง 5มม ทำสีใกล้เคียงลามิเนต
TOP กรุลามิเนต FORMICA # 3200HG
0.05
0.85
0.70
0.10
กรุแผ่นอลูมิเนียมสีผิว
สแตนเลส Hairline
2.50

แบบขยายเฟอร์นิเจอร์ 26
รูปด้าน 1
scale 1:25

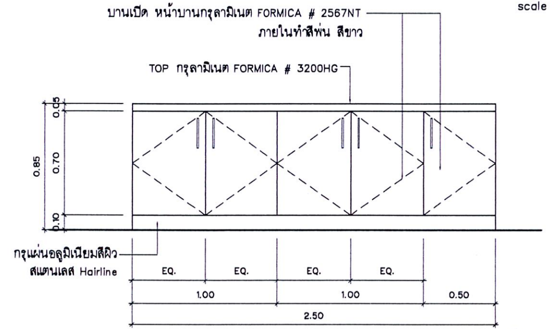

แบบขยายเฟอร์นิเจอร์ 26
รูปด้าน 2
scale 1:25

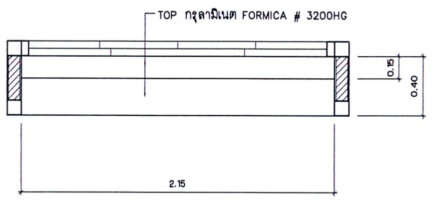

แบบขยายเฟอร์นิเจอร์ 28
แปลน
scale 1:25

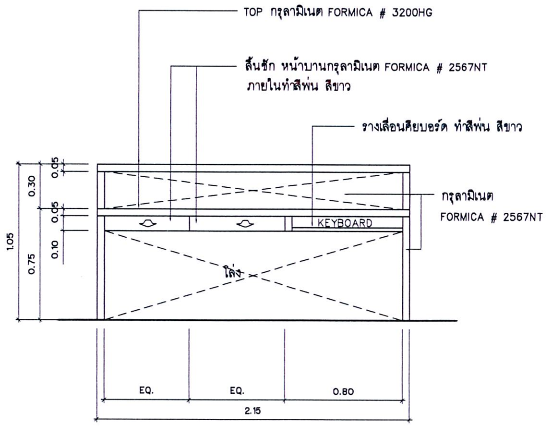
TOP กรุลามิเนต FORMICA # 3200HG
ลิ้นชัก หน้าบานกรุลามิเนต FORMICA # 2567NT
ภายในทำสีพ่น สีขาว
รางเลื่อนคีย์บอร์ด ทำสีพ่น สีขาว
กรุลามิเนต
FORMICA # 2567NT
KEYBOARD
โล่ง
0.05
0.30
0.05
0.10
1.05
0.75
EQ.
EQ.
0.80
2.15

แบบขยายเฟอร์นิเจอร์ 28
รูปด้าน 1
scale 1:25

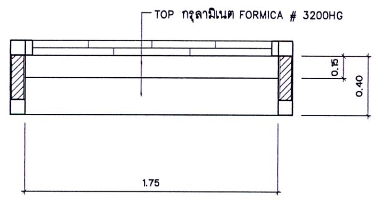

แบบขยายเฟอร์นิเจอร์ 29
แปลน
scale 1:25

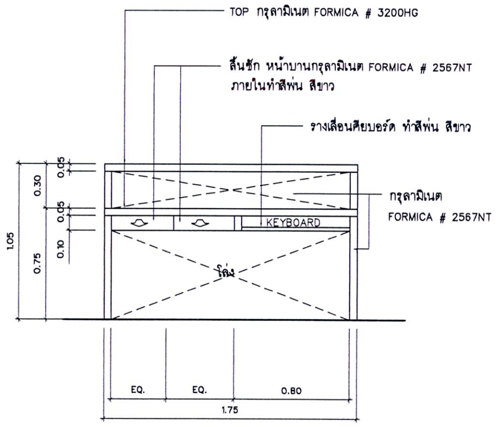
TOP กรุลามิเนต FORMICA # 3200HG
ลิ้นชัก หน้าบานกรุลามิเนต FORMICA # 2567NT
ภายในทำสีพ่น สีขาว
รางเลื่อนคีย์บอร์ด ทำสีพ่น สีขาว
กรุลามิเนต
FORMICA # 2567NT
KEYBOARD
โล่ง
0.05
0.30
0.05
0.10
1.05
0.75
EQ.
EQ.
0.80
1.75

แบบขยายเฟอร์นิเจอร์ 29
รูปด้าน 1
scale 1:25

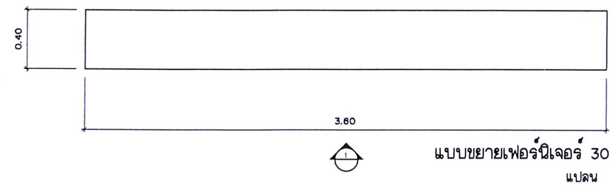

แบบขยายเฟอร์นิเจอร์ 30
แปลน
scale 1:25

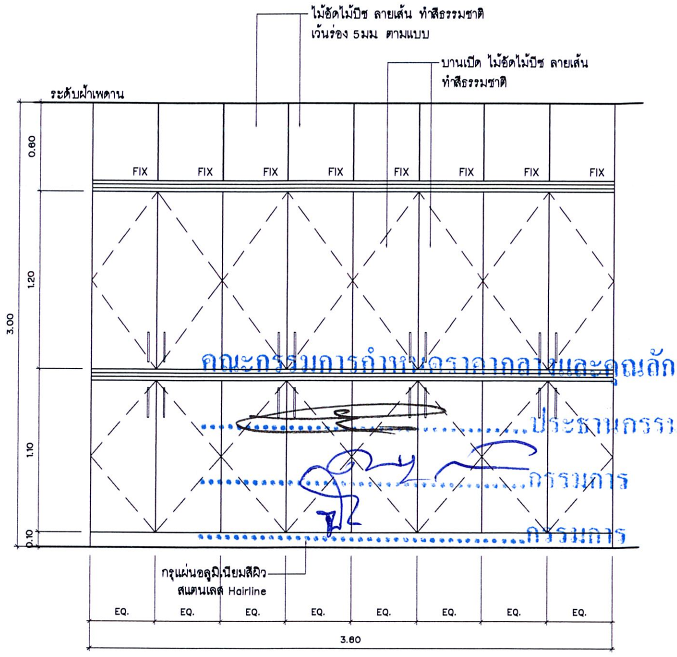

คณะกรรมการกำหนดราคากลางและคุณลักษณะ
....ประธานกรรมการ
....กรรมการ
....กรรมการ

แบบขยายเฟอร์นิเจอร์ 30
รูปด้าน 1
scale 1:25

เอกสาร บพ. – ครุภัณฑ์
01/มี.ค./60
งานออกแบบตกแต่งภายใน
อาคาร
ศูนย์อุบัติเหตุและโรคหัวใจ 10 ชั้น
จำนวน 67 แผ่น

Project number
160912

Project name
งานออกแบบตกแต่งภายใน
อาคาร 10 ชั้น

Owner
โรงพยาบาลบ้านแพ้ว

architects
ลาดพัฒน์ พันธุ์ลำไพ ภสถ. 11638
signature

Job architects
signature

Job architects
signature

Structural engineer
signature

Mechanical engineer
signature

Electrical engineer
signature

Sanitary engineer
signature

Interior architect
signature

Landscape architect
signature

Notes:
–
–
–

Revision

	Date	no. Description

Drawing title
แบบขยายเฟอร์นิเจอร์ 24–30

Drawn by:
ลาดพัฒน์ พันธุ์ลำไพ

Date: 24/01/17
Drawing no. F-54
Scale: 1:25

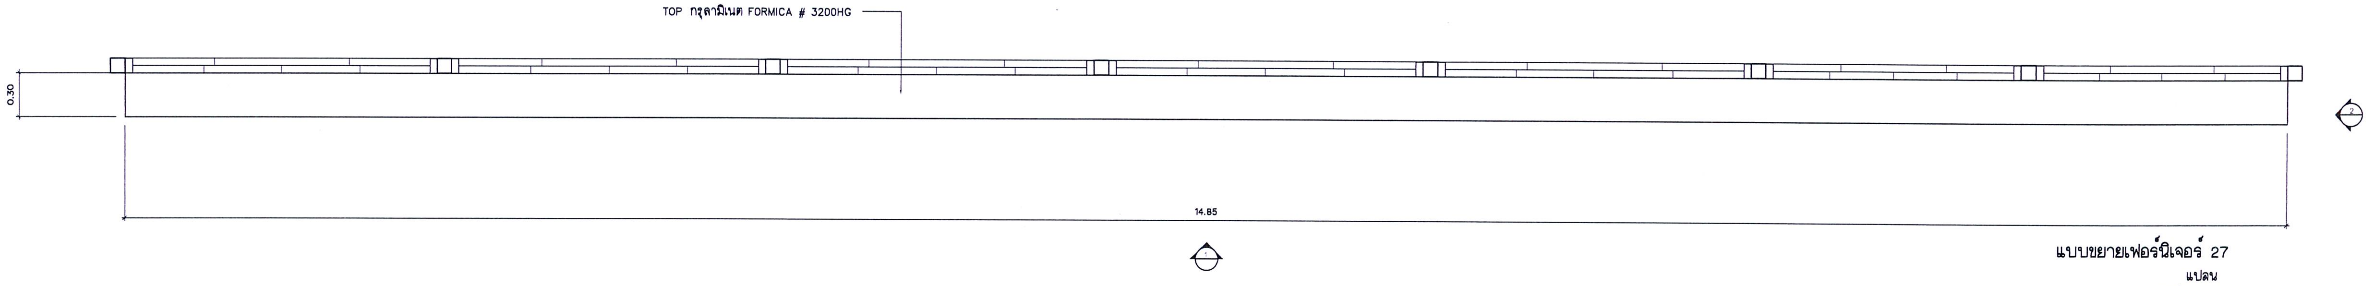

แบบขยายเฟอร์นิเจอร์ 27
แปลน
scale 1:25

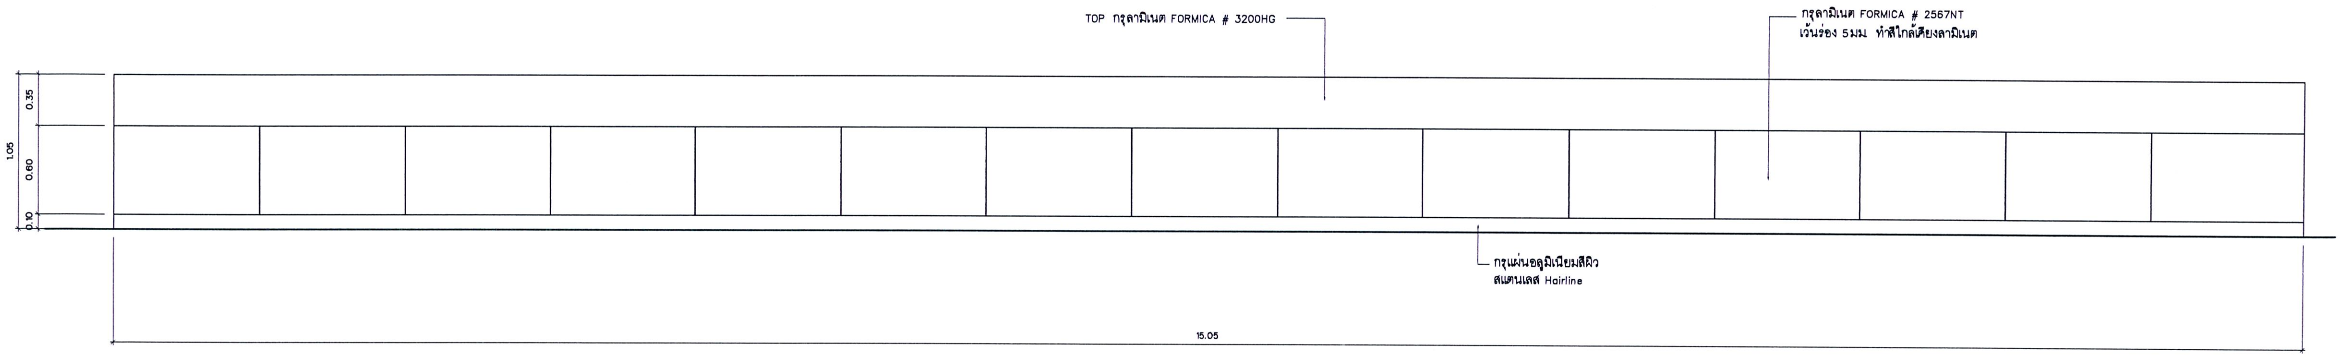
TOP กรุลามิเนต FORMICA # 3200HG
กรุลามิเนต FORMICA # 2567NT
เว้นร่อง 5มม ทำสีใกล้เคียงลามิเนต
กรุแผ่นอลูมิเนียมสีผิว
สแตนเลส Hairline
1.05
0.35
0.60
0.10
15.05

แบบขยายเฟอร์นิเจอร์ 27
รูปด้าน 1
scale 1:25

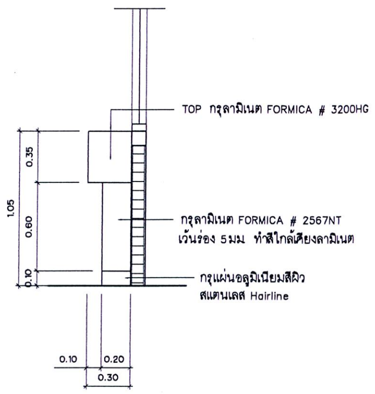
TOP กรุลามิเนต FORMICA # 3200HG
กรุลามิเนต FORMICA # 2567NT
เว้นร่อง 5มม ทำสีใกล้เคียงลามิเนต
กรุแผ่นอลูมิเนียมสีผิว
สแตนเลส Hairline
1.05
0.35
0.60
0.10
0.10
0.20
0.30

แบบขยายเฟอร์นิเจอร์ 27
รูปด้าน 2
scale 1:25

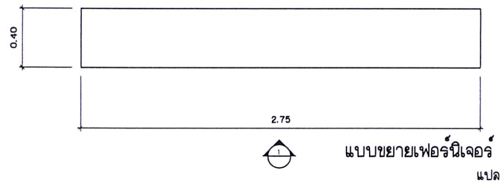

แบบขยายเฟอร์นิเจอร์ 31
แปลน
scale 1:25

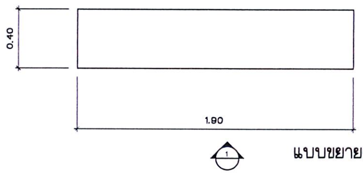

แบบขยายเฟอร์นิเจอร์ 32
แปลน
scale 1:25

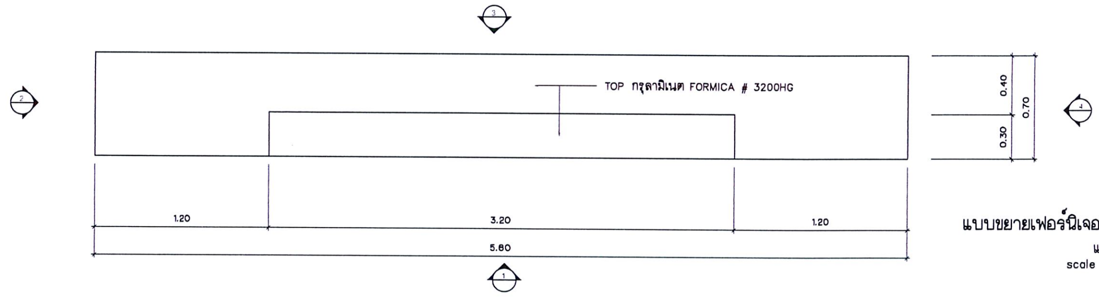

แบบขยายเฟอร์นิเจอร์ 33
แปลน
scale 1:25

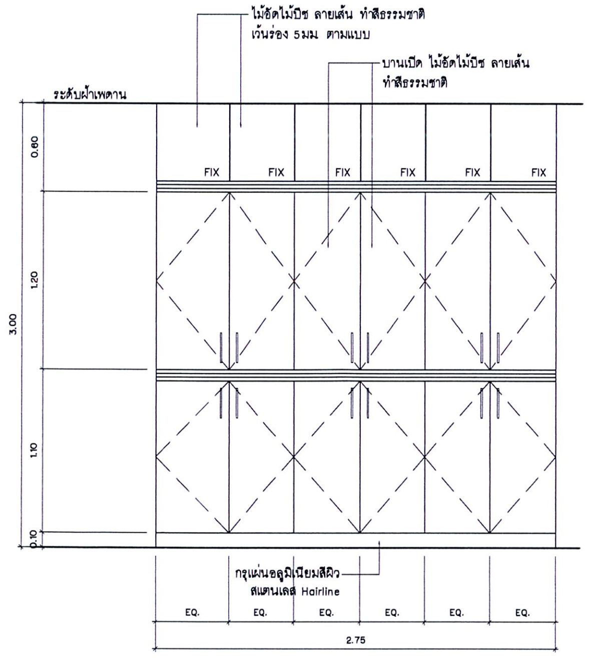

แบบขยายเฟอร์นิเจอร์ 31
รูปด้าน 1
scale 1:25

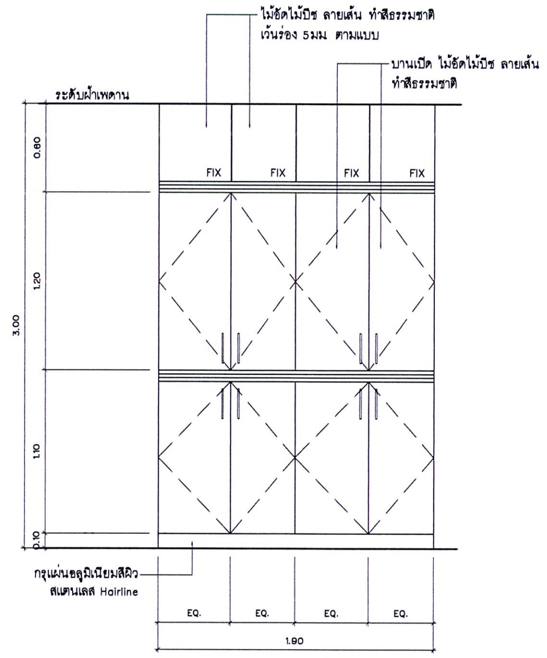

แบบขยายเฟอร์นิเจอร์ 32
รูปด้าน 1
scale 1:25

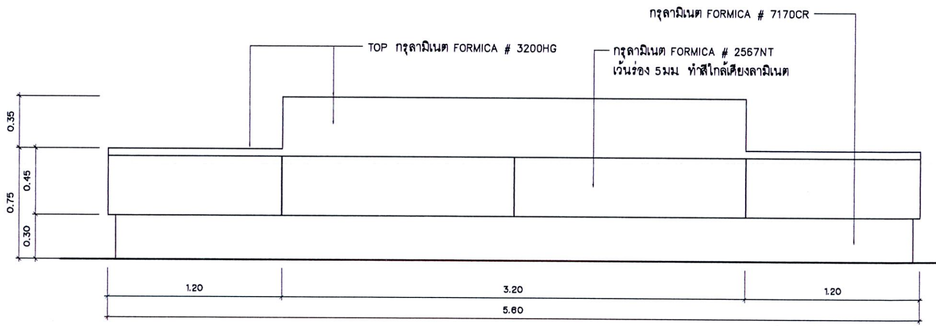
กรุลามิเนต FORMICA # 7170CR
TOP กรุลามิเนต FORMICA # 3200HG
กรุลามิเนต FORMICA # 2567NT
เว้นร่อง 5มม ทำสีใกล้เคียงลามิเนต
0.35
0.75
0.45
0.30
1.20
3.20
1.20
5.60

แบบขยายเฟอร์นิเจอร์ 33
รูปด้าน 1
scale 1:25

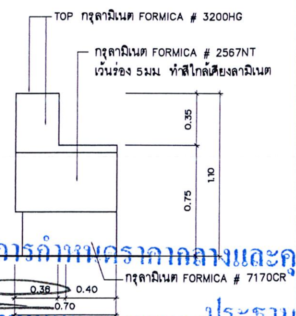
TOP กรุลามิเนต FORMICA # 3200HG
กรุลามิเนต FORMICA # 2567NT
เว้นร่อง 5มม ทำสีใกล้เคียงลามิเนต
0.35
0.75
1.10
กรุลามิเนต FORMICA # 7170CR
0.36
0.40
0.70

แบบขยายเฟอร์นิเจอร์ 33
รูปด้าน 4
scale 1:25

คณะกรรมการกำหนดราคากลางและคุณลักษณะ
....ประธานกรรมการ
....กรรมการ
....กรรมการ

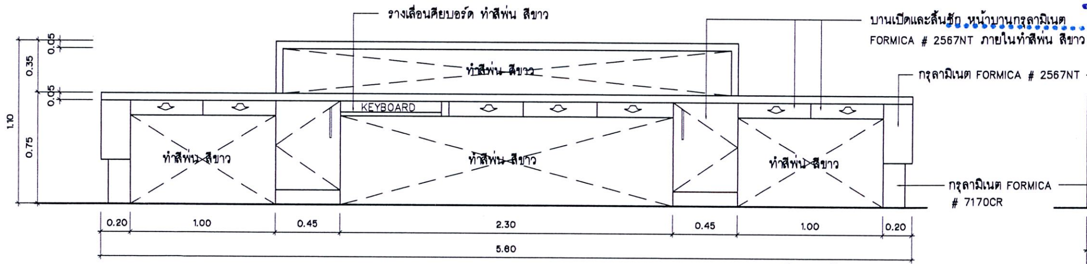

แบบขยายเฟอร์นิเจอร์ 33
รูปด้าน 3
scale 1:25

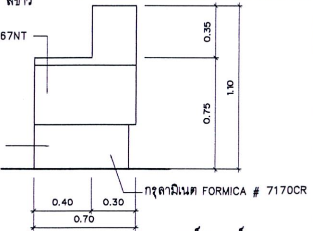

แบบขยายเฟอร์นิเจอร์ 33
รูปด้าน 2
scale 1:25

เอกสาร บพ. – ครุภัณฑ์
01/มี.ค./60
งานออกแบบตกแต่งภายใน
อาคาร
ศูนย์อุบัติเหตุและโรคหัวใจ 10 ชั้น
จำนวน 67 แผ่น

Project number
160912
Project name
งานออกแบบตกแต่งภายใน
อาคาร 10 ชั้น
Owner
โรงพยาบาลบ้านแพ้ว
architects
ลาดพัฒน์ พันธุ์ชำโพ ภสถ. 11638
signature
Job architects
signature
Job architects
signature
Structural engineer
signature
Mechanical engineer
signature
Electrical engineer
signature
Sanitary engineer
signature
Interior architect
signature
Landscape architect
signature
Notes:
-
-
-
Revision

Date	no. Description

Drawing title
แบบขยายเฟอร์นิเจอร์ 27, 31–33
Drawn by:
ลาดพัฒน์ พันธุ์ชำโพ
Date: 24/01/17
Drawing no. F-55
Scale: 1:25

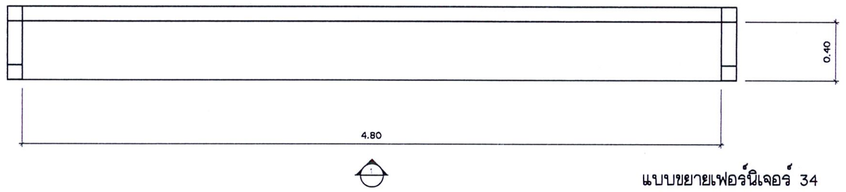

แบบขยายเฟอร์นิเจอร์ 34
แปลน
scale 1:25

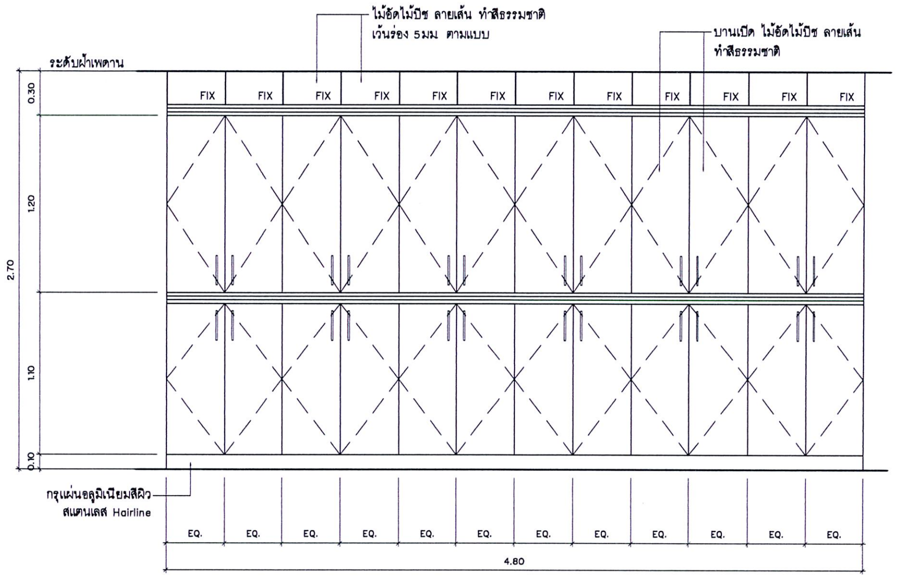

แบบขยายเฟอร์นิเจอร์ 34
รูปด้าน 1
scale 1:25

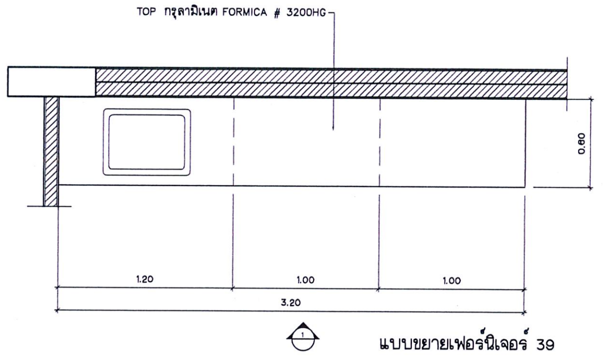

แบบขยายเฟอร์นิเจอร์ 39
แปลน
scale 1:25

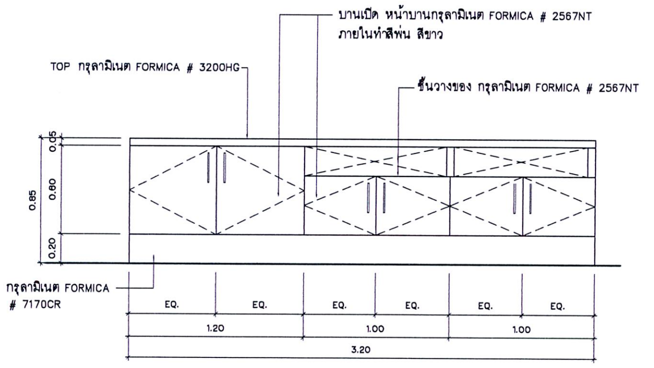
บานเปิด หน้าบานกรุลามิเนต FORMICA # 2567NT
ภายในทำสีพ่น สีขาว
TOP กรุลามิเนต FORMICA # 3200HG
ชั้นวางของ กรุลามิเนต FORMICA # 2567NT
0.05
0.85
0.60
0.20
กรุลามิเนต FORMICA
# 7170CR
EQ.
1.20
1.00
1.00
3.20

แบบขยายเฟอร์นิเจอร์ 39
รูปด้าน 2
scale 1:25

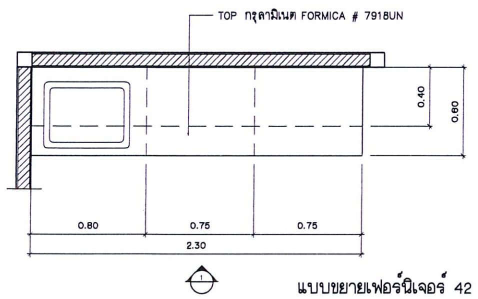

แบบขยายเฟอร์นิเจอร์ 42
แปลน
scale 1:25

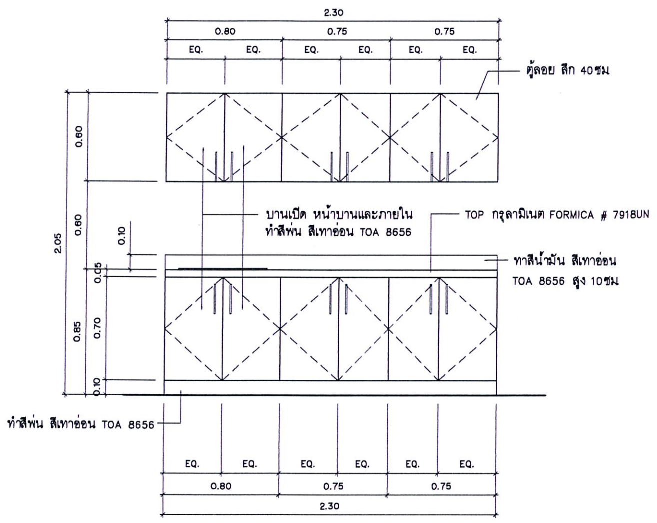

แบบขยายเฟอร์นิเจอร์ 42
รูปด้าน 1
scale 1:25

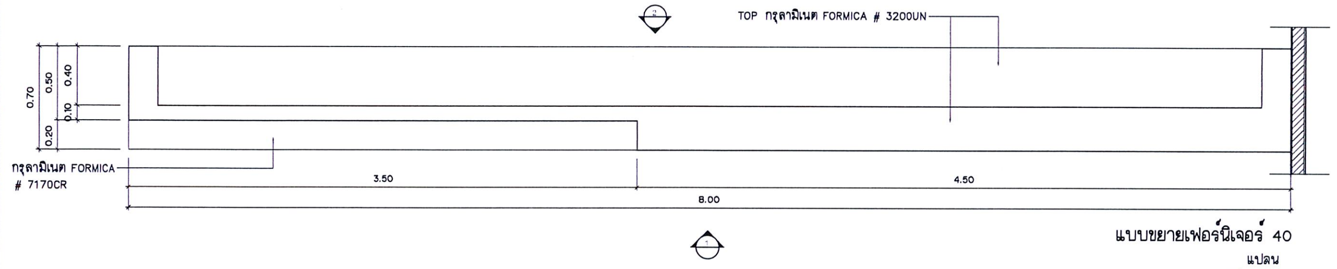

แบบขยายเฟอร์นิเจอร์ 40
แปลน
scale 1:25

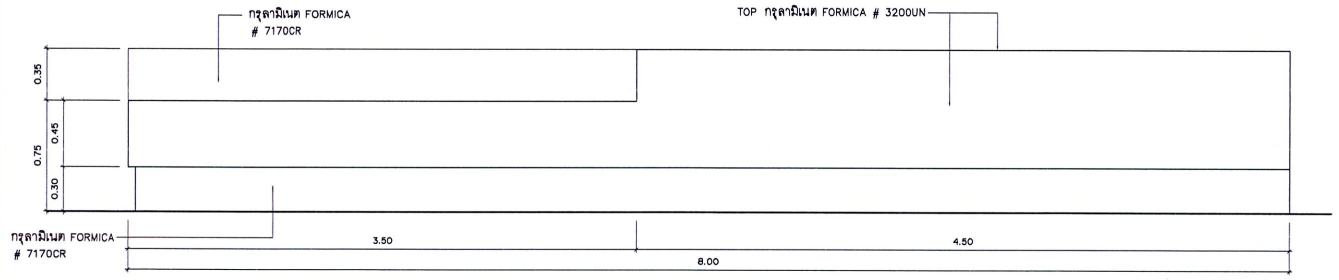

แบบขยายเฟอร์นิเจอร์ 40
รูปด้าน 1
scale 1:25

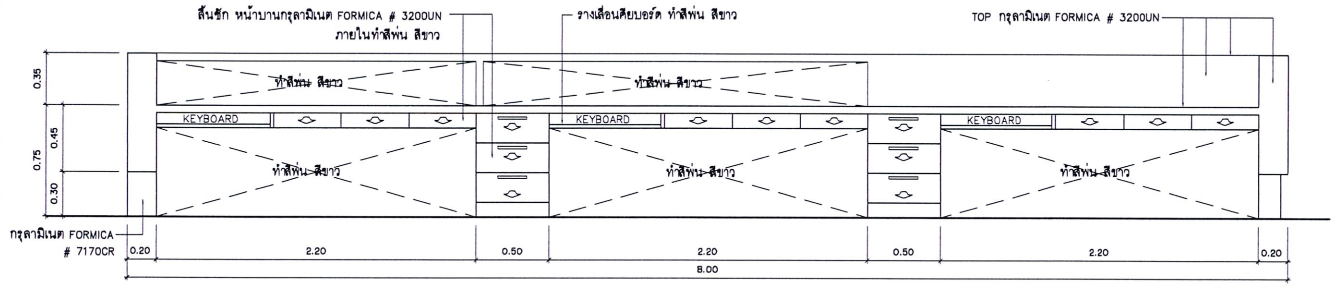

แบบขยายเฟอร์นิเจอร์ 40
รูปด้าน 2
scale 1:25

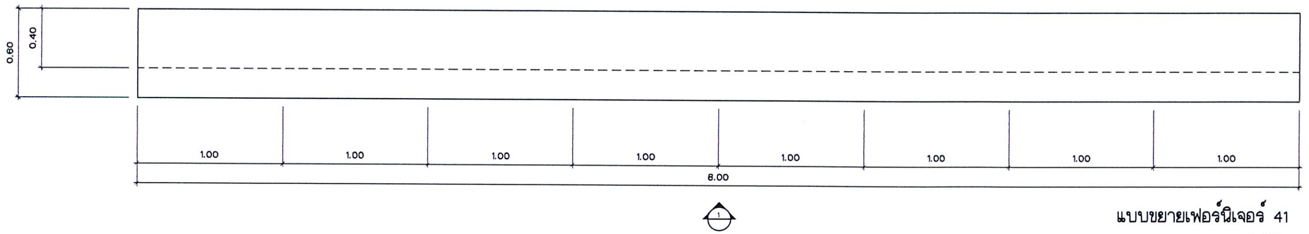

แบบขยายเฟอร์นิเจอร์ 41
แปลน
scale 1:25

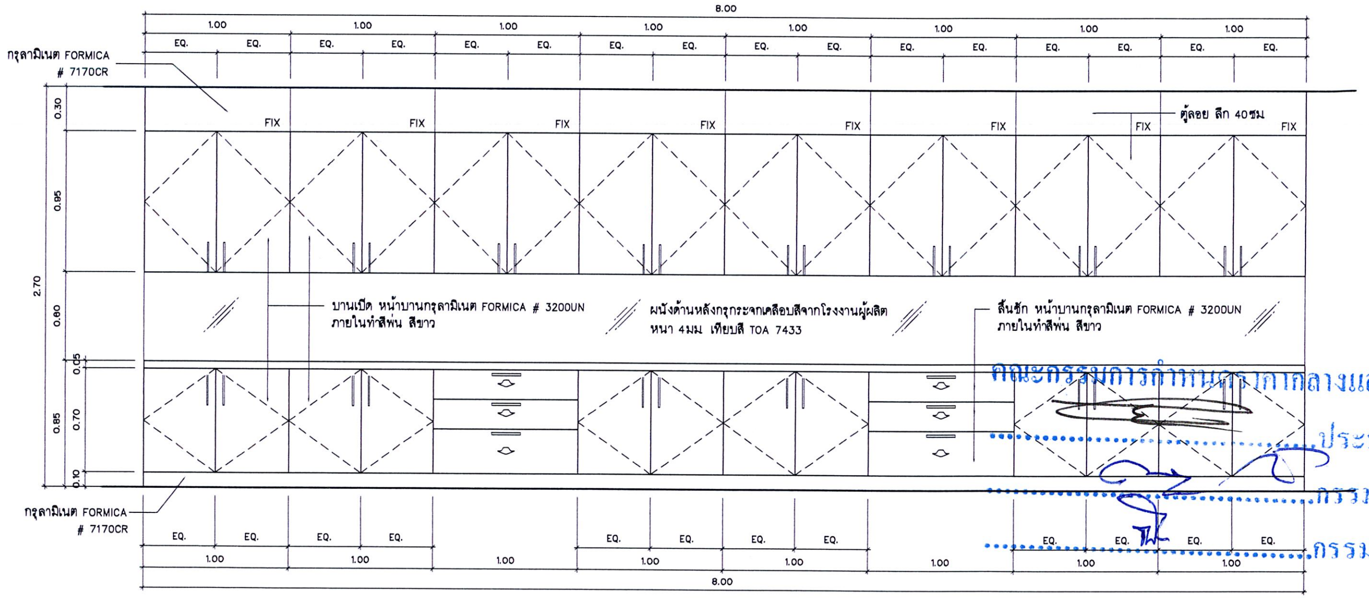

คณะกรรมการกำหนดราคากลางและคุณลักษณะ
..................ประธานกรรมการ
..................กรรมการ
..................กรรมการ

แบบขยายเฟอร์นิเจอร์ 41
รูปด้าน 1
scale 1:25

เอกสาร บพ. – ครุภัณฑ์
01/มี.ค./60
งานออกแบบตกแต่งภายใน
อาคาร
ศูนย์อุบัติเหตุและโรคหัวใจ 10 ชั้น
จำนวน 67 แผ่น

Project number
160912

Project name
งานออกแบบตกแต่งภายใน
อาคาร 10 ชั้น

Owner
โรงพยาบาลบ้านแพ้ว

architects
ลาดพัฒน์ พันธุ์ลำไพ | ภสถ. 11838
signature

Job architects
signature

Job architects
signature

Structural engineer
signature

Mechanical engineer
signature

Electrical engineer
signature

Sanitary engineer
signature

Interior architect
signature

Landscape architect
signature

Notes:
-
-
-

Revision

	Date	no. Description

Drawing title
แบบขยายเฟอร์นิเจอร์ 34, 39–42

Drawn by:
ลาดพัฒน์ พันธุ์ลำไพ

Date: 24/01/17
Scale: 1:25
Drawing no. F-56

*** หมายเหตุ : ดูแบบขยายทั่วไปเคาเตอร์แผนก ONCOLOGY

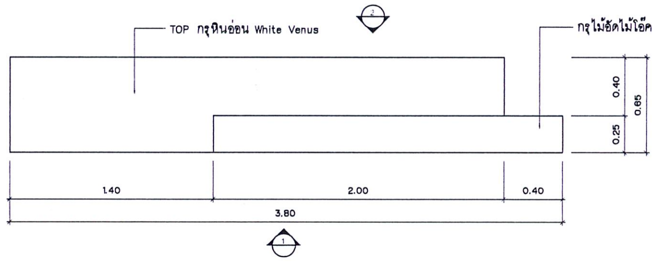

แบบขยายเฟอร์นิเจอร์ 43
แปลน
scale 1:25

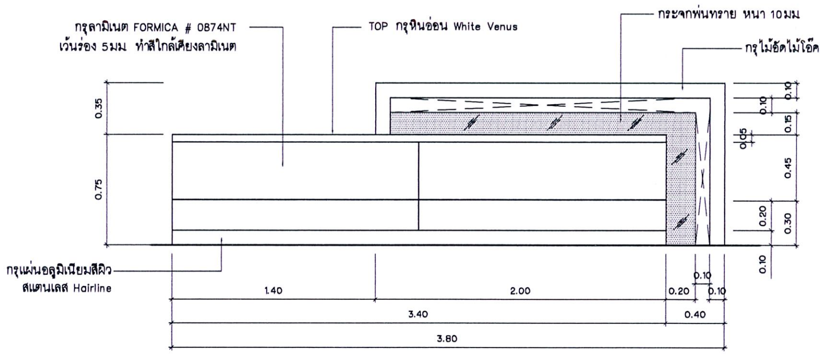

แบบขยายเฟอร์นิเจอร์ 43
รูปด้าน 1
scale 1:25

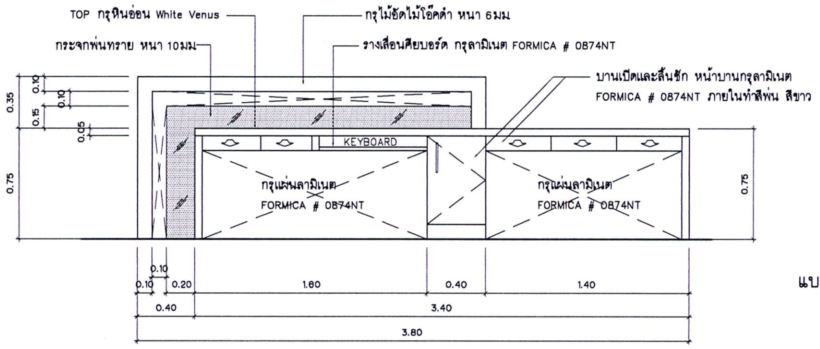
TOP กรุหินอ่อน White Venus
กระจกพ่นทราย หนา 10มม
กรุไม้อัดไม้โอ๊คดำ หนา 6มม
รางเลื่อนคีย์บอร์ด กรุลามิเนต FORMICA # 0874NT
บานเปิดและลิ้นชัก หน้าบานกรุลามิเนต
FORMICA # 0874NT ภายในทำสีพ่น สีขาว
KEYBOARD
กรุแผ่นลามิเนต
FORMICA # 0874NT
กรุแผ่นลามิเนต
FORMICA # 0874NT
0.35
0.75
0.10
0.15
0.05
0.10
0.20
1.60
0.40
1.40
0.40
3.40
3.80

แบบขยายเฟอร์นิเจอร์ 43
รูปด้าน 2
scale 1:25

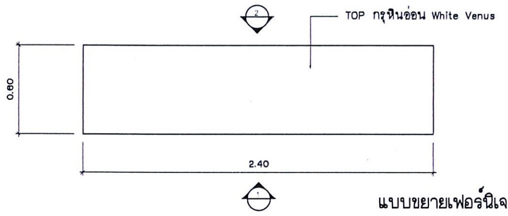

แบบขยายเฟอร์นิเจอร์ 44
แปลน
scale 1:25

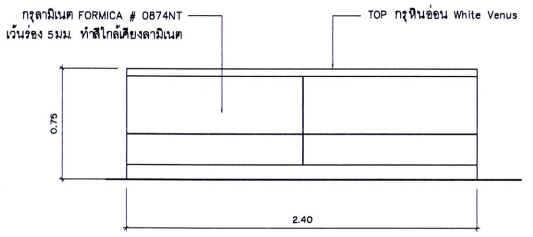
กรุลามิเนต FORMICA # 0874NT
เว้นร่อง 5มม. ทำสีใกล้เคียงลามิเนต
TOP กรุหินอ่อน White Venus
0.75
2.40

แบบขยายเฟอร์นิเจอร์ 44
รูปด้าน 1
scale 1:25

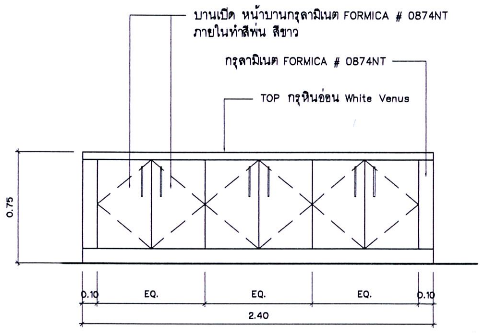
บานเปิด หน้าบานกรุลามิเนต FORMICA # 0874NT
ภายในทำสีพ่น สีขาว
กรุลามิเนต FORMICA # 0874NT
TOP กรุหินอ่อน White Venus
0.75
0.10
EQ.
EQ.
EQ.
0.10
2.40

แบบขยายเฟอร์นิเจอร์ 44
รูปด้าน 2
scale 1:25

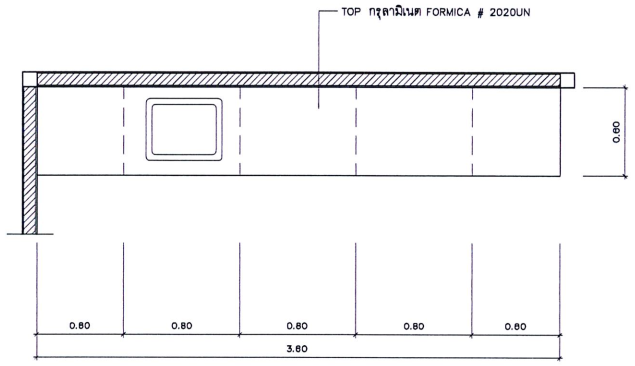

แบบขยายเฟอร์นิเจอร์ 45
แปลน
scale 1:25

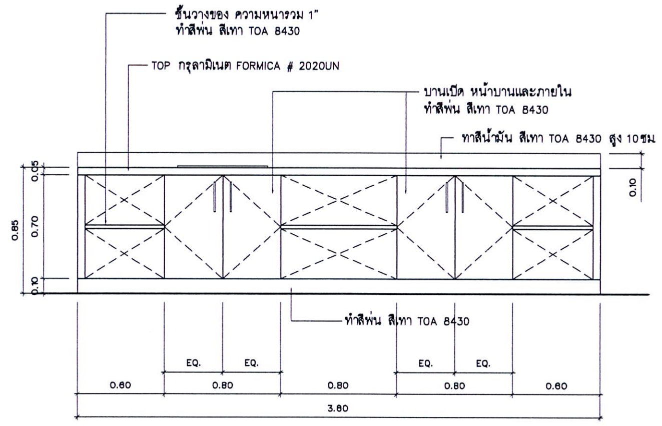

แบบขยายเฟอร์นิเจอร์ 45
รูปด้าน 1
scale 1:25

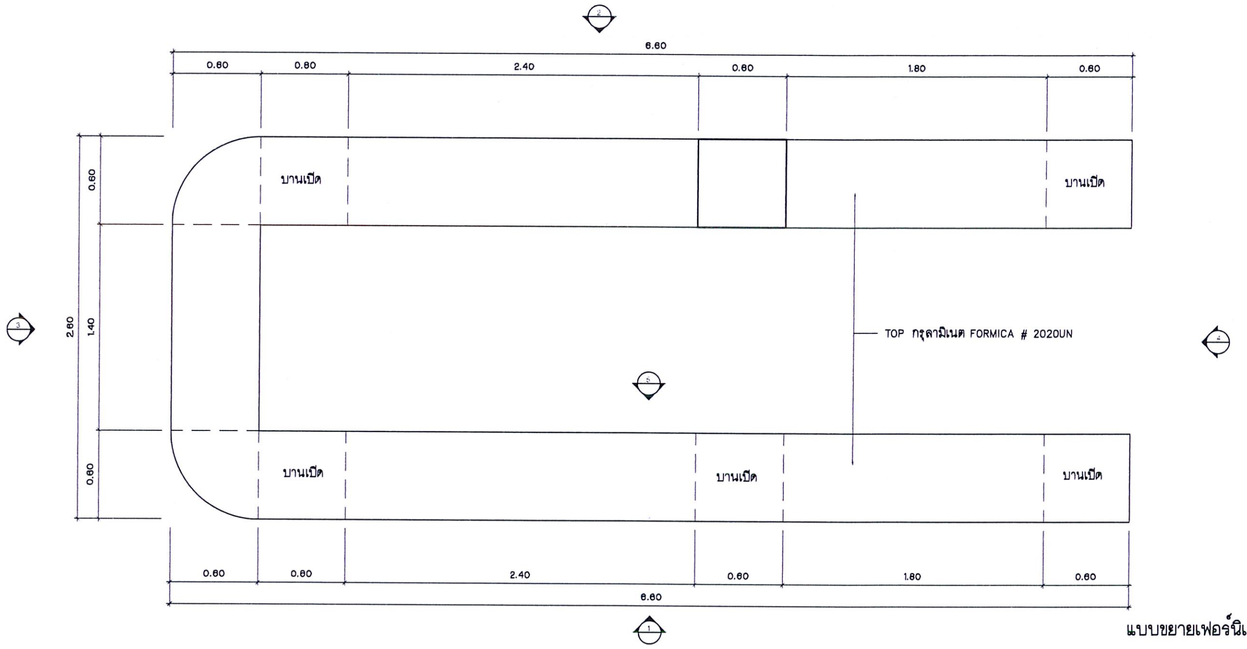

แบบขยายเฟอร์นิเจอร์ 46
แปลน
scale 1:25

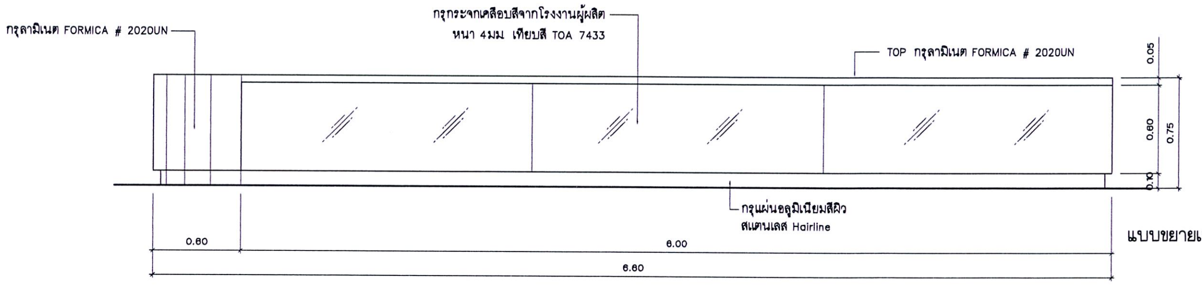
กรุลามิเนต FORMICA # 2020UN
กรุกระจกเคลือบสีจากโรงงานผู้ผลิต
หนา 4มม เทียบสี TOA 7433
TOP กรุลามิเนต FORMICA # 2020UN
กรุแผ่นอลูมิเนียมสีผิว
สแตนเลส Hairline
0.05
0.60
0.10
0.75
0.60
6.00
6.60

แบบขยายเฟอร์นิเจอร์ 46
รูปด้าน 1
scale 1:25

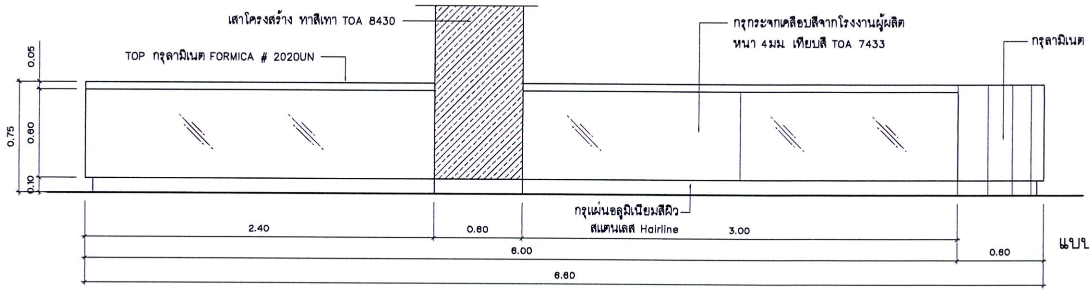
เสาโครงสร้าง ทาสีเทา TOA 8430
TOP กรุลามิเนต FORMICA # 2020UN
กรุกระจกเคลือบสีจากโรงงานผู้ผลิต
หนา 4มม เทียบสี TOA 7433
กรุลามิเนต FORMICA # 2020UN
กรุแผ่นอลูมิเนียมสีผิว
สแตนเลส Hairline
0.05
0.75
0.60
0.10
2.40
0.60
3.00
6.00
0.60
6.60

แบบขยายเฟอร์นิเจอร์ 46
รูปด้าน 2
scale 1:25

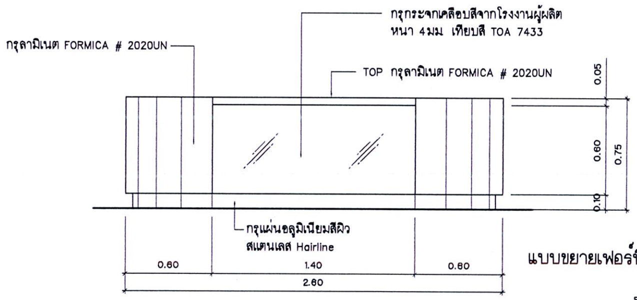

แบบขยายเฟอร์นิเจอร์ 46
รูปด้าน 3
scale 1:25

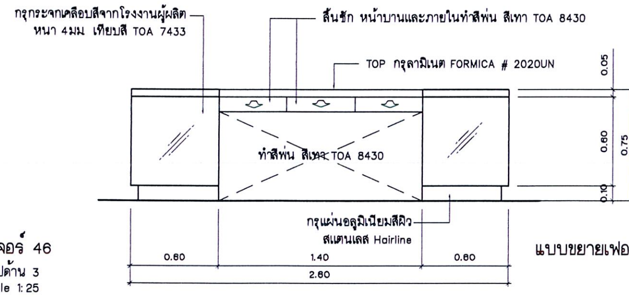

แบบขยายเฟอร์นิเจอร์ 46
รูปด้าน 4
scale 1:25

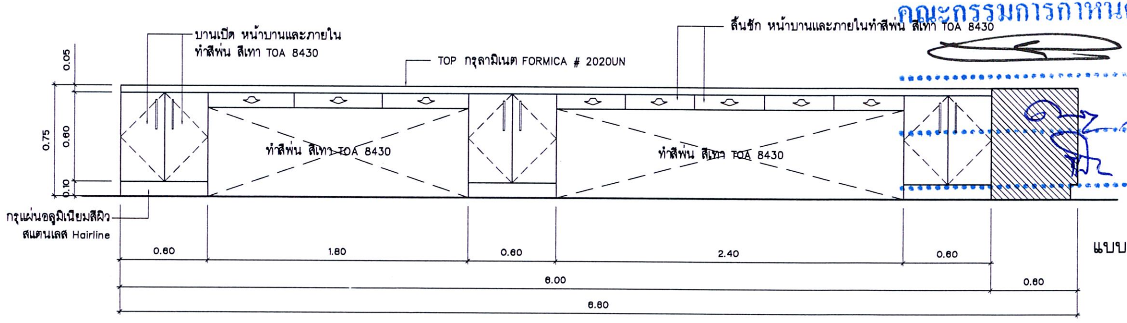

แบบขยายเฟอร์นิเจอร์ 46
รูปด้าน 5
scale 1:25

คณะกรรมการกำหนดราคากลางและคุณลักษณะ
........................ประธานกรรมการ
........................กรรมการ
........................กรรมการ

เอกสาร บพ. – ครุภัณฑ์
01/มี.ค./60
งานออกแบบตกแต่งภายใน
อาคาร
ศูนย์อุบัติเหตุและโรคหัวใจ 10 ชั้น
จำนวน 67 แผ่น

Project number
160912

Project name
งานออกแบบตกแต่งภายใน
อาคาร 10 ชั้น

Owner
โรงพยาบาลบ้านแพ้ว

architects
ลาดพัฒน์ พันธุ์ยำไพ | ภสถ. 11638
signature

Job architects
signature

Job architects
signature

Structural engineer
signature

Mechanical engineer
signature

Electrical engineer
signature

Sanitary engineer
signature

Interior architect
signature

Landscape architect
signature

Notes:
-
-
-

Revision

	Date	no. Description

Drawing title
แบบขยายเฟอร์นิเจอร์ 43-46

Drawn by:
ลาดพัฒน์ พันธุ์ยำไพ

Date:
24/01/17

Scale:
1:25

Drawing no.
F-57

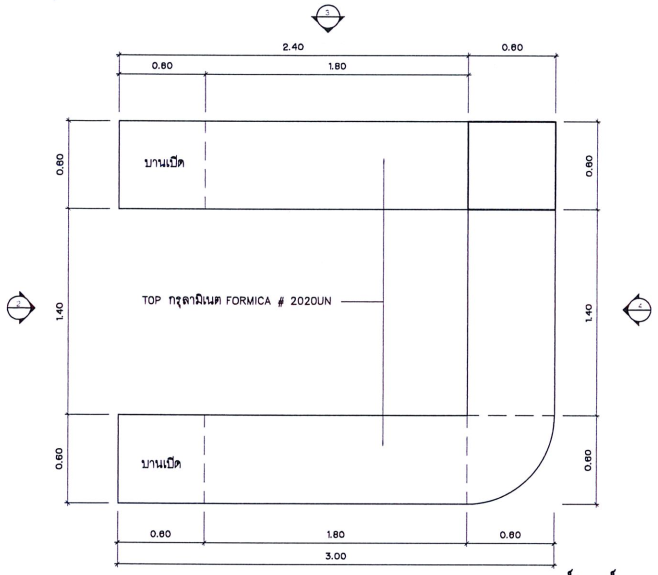

แบบขยายเฟอร์นิเจอร์ 47
แปลน
scale 1:25

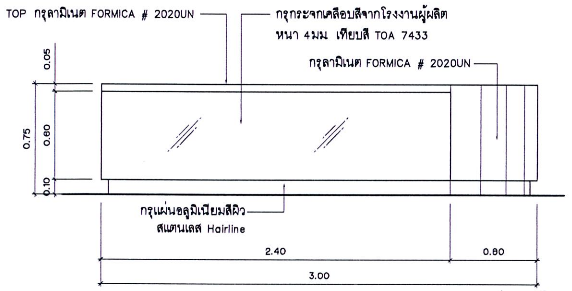
TOP กรุลามิเนต FORMICA # 2020UN
กรุกระจกเคลือบสีจากโรงงานผู้ผลิต หนา 4มม. เทียบสี TOA 7433
กรุลามิเนต FORMICA # 2020UN
กรุแผ่นอลูมิเนียมสีผิว สแตนเลส Hairline
0.05
0.60
0.10
0.75
2.40
0.60
3.00

แบบขยายเฟอร์นิเจอร์ 47
รูปด้าน 1
scale 1:25

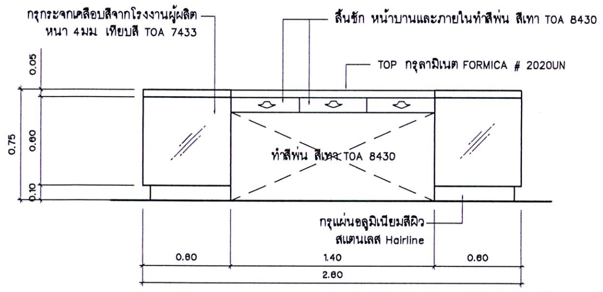
กรุกระจกเคลือบสีจากโรงงานผู้ผลิต หนา 4มม. เทียบสี TOA 7433
ลิ้นชัก หน้าบานและภายในทำสีพ่น สีเทา TOA 8430
TOP กรุลามิเนต FORMICA # 2020UN
ทำสีพ่น สีเทา TOA 8430
กรุแผ่นอลูมิเนียมสีผิว สแตนเลส Hairline
0.05
0.60
0.10
0.75
0.60
1.40
0.60
2.60

แบบขยายเฟอร์นิเจอร์ 47
รูปด้าน 2
scale 1:25

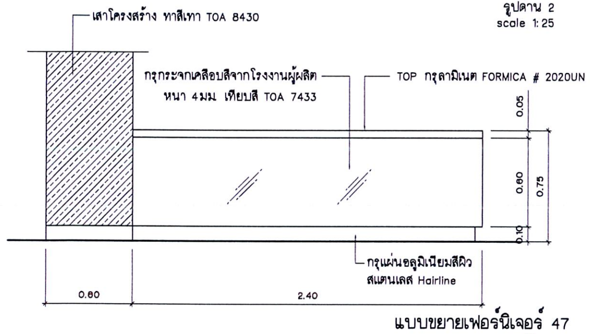
เสาโครงสร้าง ทาสีเทา TOA 8430
กรุกระจกเคลือบสีจากโรงงานผู้ผลิต หนา 4มม. เทียบสี TOA 7433
TOP กรุลามิเนต FORMICA # 2020UN
กรุแผ่นอลูมิเนียมสีผิว สแตนเลส Hairline
0.05
0.60
0.10
0.75
0.60
2.40

แบบขยายเฟอร์นิเจอร์ 47
รูปด้าน 3
scale 1:25

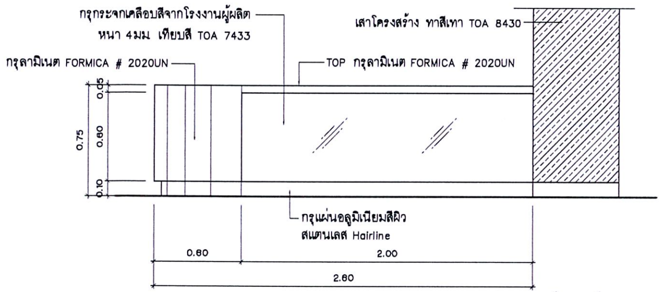
กรุกระจกเคลือบสีจากโรงงานผู้ผลิต หนา 4มม. เทียบสี TOA 7433
เสาโครงสร้าง ทาสีเทา TOA 8430
กรุลามิเนต FORMICA # 2020UN
TOP กรุลามิเนต FORMICA # 2020UN
กรุแผ่นอลูมิเนียมสีผิว สแตนเลส Hairline
0.75
0.60
0.10
0.60
2.00
2.60

แบบขยายเฟอร์นิเจอร์ 47
รูปด้าน 4
scale 1:25

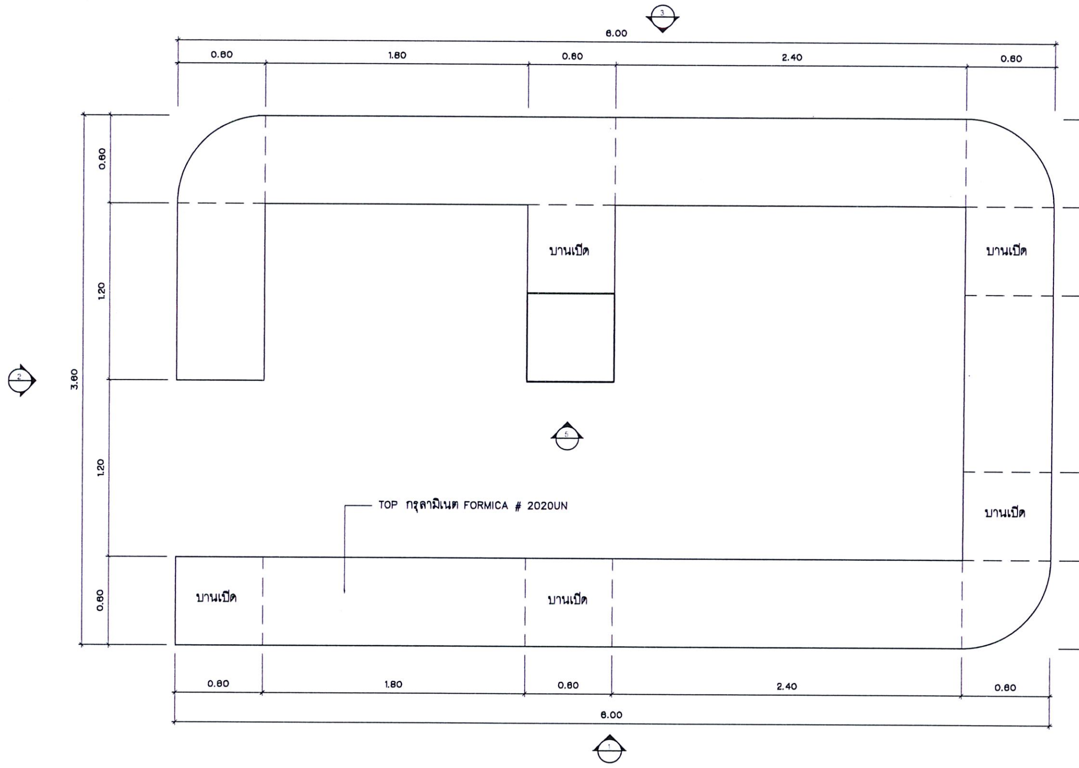

แบบขยายเฟอร์นิเจอร์ 48
แปลน
scale 1:25

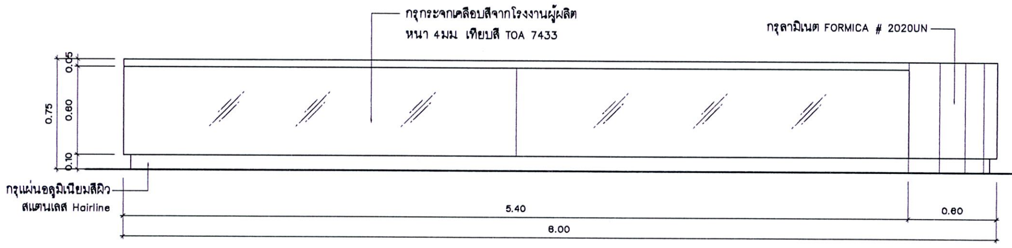
กรุกระจกเคลือบสีจากโรงงานผู้ผลิต หนา 4มม. เทียบสี TOA 7433
กรุลามิเนต FORMICA # 2020UN
กรุแผ่นอลูมิเนียมสีผิว สแตนเลส Hairline
0.05
0.60
0.10
0.75
5.40
0.60
6.00

แบบขยายเฟอร์นิเจอร์ 48
รูปด้าน 1
scale 1:25

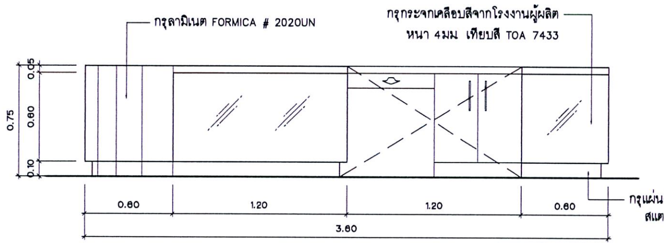
กรุลามิเนต FORMICA # 2020UN
กรุกระจกเคลือบสีจากโรงงานผู้ผลิต หนา 4มม. เทียบสี TOA 7433
กรุแผ่นอลูมิเนียมสีผิว สแตนเลส Hairline
0.60
1.20
1.20
0.60
3.60

แบบขยายเฟอร์นิเจอร์ 48
รูปด้าน 2
scale 1:25

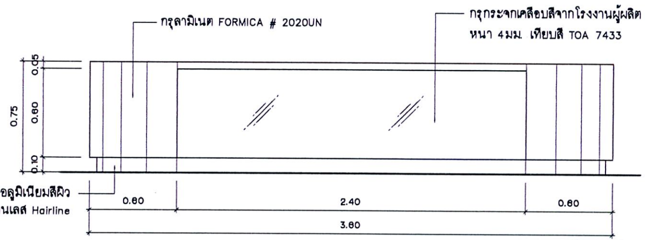
กรุลามิเนต FORMICA # 2020UN
กรุกระจกเคลือบสีจากโรงงานผู้ผลิต หนา 4มม. เทียบสี TOA 7433
0.60
2.40
0.60
3.60

แบบขยายเฟอร์นิเจอร์ 48
รูปด้าน 3
scale 1:25

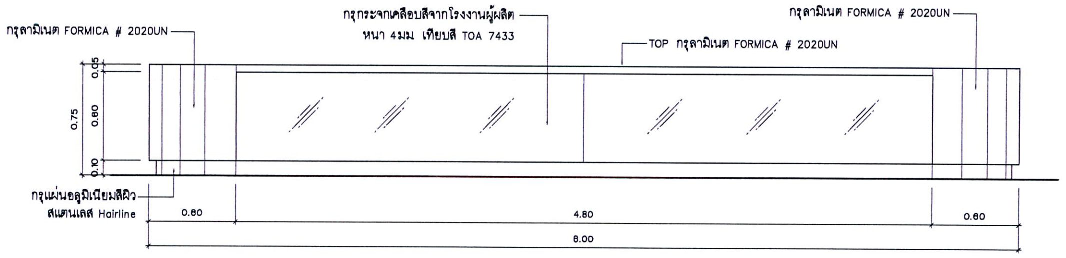
กรุกระจกเคลือบสีจากโรงงานผู้ผลิต หนา 4มม. เทียบสี TOA 7433
กรุลามิเนต FORMICA # 2020UN
กรุลามิเนต FORMICA # 2020UN
TOP กรุลามิเนต FORMICA # 2020UN
กรุแผ่นอลูมิเนียมสีผิว สแตนเลส Hairline
0.60
4.80
0.60
6.00

แบบขยายเฟอร์นิเจอร์ 48
รูปด้าน 4
scale 1:25

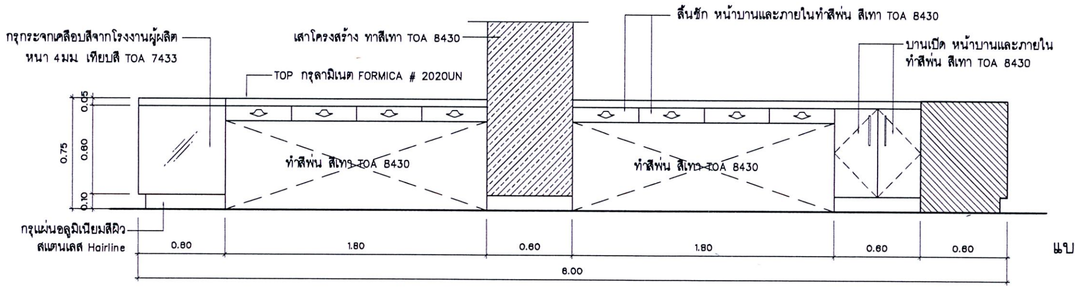
ลิ้นชัก หน้าบานและภายในทำสีพ่น สีเทา TOA 8430
กรุกระจกเคลือบสีจากโรงงานผู้ผลิต หนา 4มม. เทียบสี TOA 7433
เสาโครงสร้าง ทาสีเทา TOA 8430
บานเปิด หน้าบานและภายใน ทำสีพ่น สีเทา TOA 8430
TOP กรุลามิเนต FORMICA # 2020UN
ทำสีพ่น สีเทา TOA 8430
ทำสีพ่น สีเทา TOA 8430
กรุแผ่นอลูมิเนียมสีผิว สแตนเลส Hairline
0.60
1.80
0.60
1.80
0.60
0.60
6.00

แบบขยายเฟอร์นิเจอร์ 48
รูปด้าน 5
scale 1:25

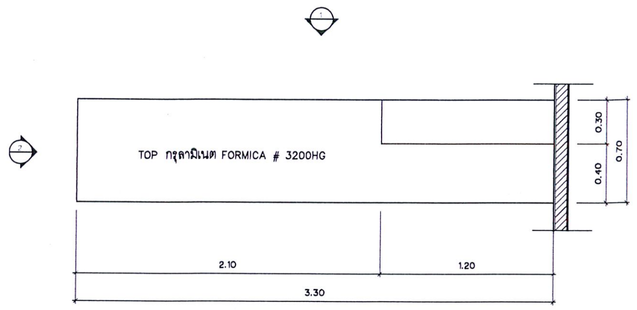

แบบขยายเฟอร์นิเจอร์ 50
แปลน
scale 1:25

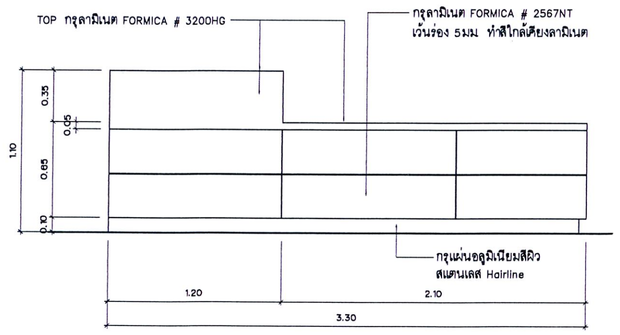
TOP กรุลามิเนต FORMICA # 3200HG
กรุลามิเนต FORMICA # 2567NT เว้นร่อง 5มม. ทำสีใกล้เคียงลามิเนต
กรุแผ่นอลูมิเนียมสีผิว สแตนเลส Hairline
0.35
0.05
0.65
0.10
1.10
1.20
2.10
3.30

แบบขยายเฟอร์นิเจอร์ 50
รูปด้าน 1
scale 1:25

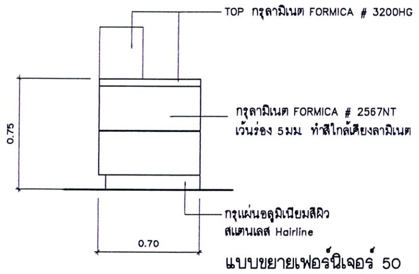
TOP กรุลามิเนต FORMICA # 3200HG
กรุลามิเนต FORMICA # 2567NT เว้นร่อง 5มม. ทำสีใกล้เคียงลามิเนต
กรุแผ่นอลูมิเนียมสีผิว สแตนเลส Hairline
0.75
0.70

แบบขยายเฟอร์นิเจอร์ 50
รูปด้าน 2
scale 1:25

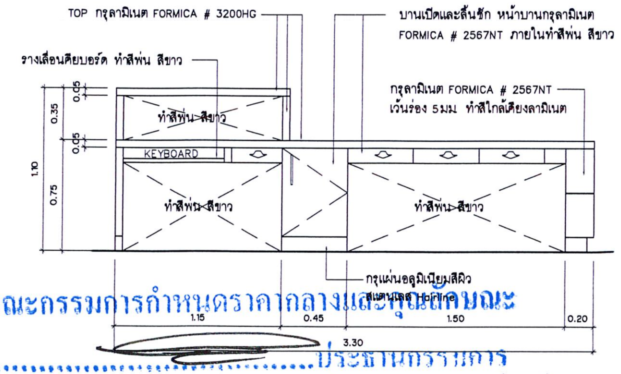
TOP กรุลามิเนต FORMICA # 3200HG
บานเปิดและลิ้นชัก หน้าบานกรุลามิเนต FORMICA # 2567NT ภายในทำสีพ่น สีขาว
รางเลื่อนคีย์บอร์ด ทำสีพ่น สีขาว
กรุลามิเนต FORMICA # 2567NT เว้นร่อง 5มม. ทำสีใกล้เคียงลามิเนต
ทำสีพ่น สีขาว
KEYBOARD
ทำสีพ่น สีขาว
ทำสีพ่น สีขาว
กรุแผ่นอลูมิเนียมสีผิว สแตนเลส Hairline
0.35
0.05
0.75
1.10
1.15
0.45
1.50
0.20
3.30

แบบขยายเฟอร์นิเจอร์ 50
รูปด้าน 3
scale 1:25

คณะกรรมการกำหนดราคากลางและคุณลักษณะ
......................................ประธานกรรมการ
......................................กรรมการ
......................................กรรมการ

เอกสาร บพ. – ครุภัณฑ์
01/มี.ค./60
งานออกแบบตกแต่งภายใน
อาคาร
ศูนย์อุบัติเหตุและโรคหัวใจ 10 ชั้น
จำนวน 67 แผ่น

Project number
160912

Project name
งานออกแบบตกแต่งภายใน
อาคาร 10 ชั้น

Owner
โรงพยาบาลบ้านแพ้ว

architects
ลาดพัฒน์ พันธุ์ฮ้าไพ ภสถ. 11638
signature

Job architects
signature

Job architects
signature

Structural engineer
signature

Mechanical engineer
signature

Electrical engineer
signature

Sanitary engineer
signature

Interior architect
signature

Landscape architect
signature

Notes:
-
-
-

Revision

Date	no. Description

Drawing title
แบบขยายเฟอร์นิเจอร์ 47, 48, 50

Drawn by:
ลาดพัฒน์ พันธุ์ฮ้าไพ

Date: 24/01/17
Scale: 1:25
Drawing no. F-58

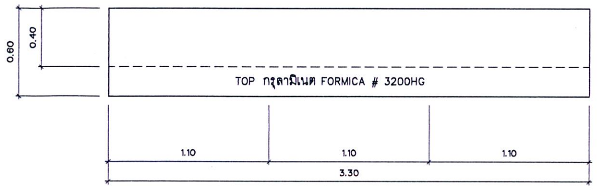

แบบขยายเฟอร์นิเจอร์ 51
แปลน
scale 1:25

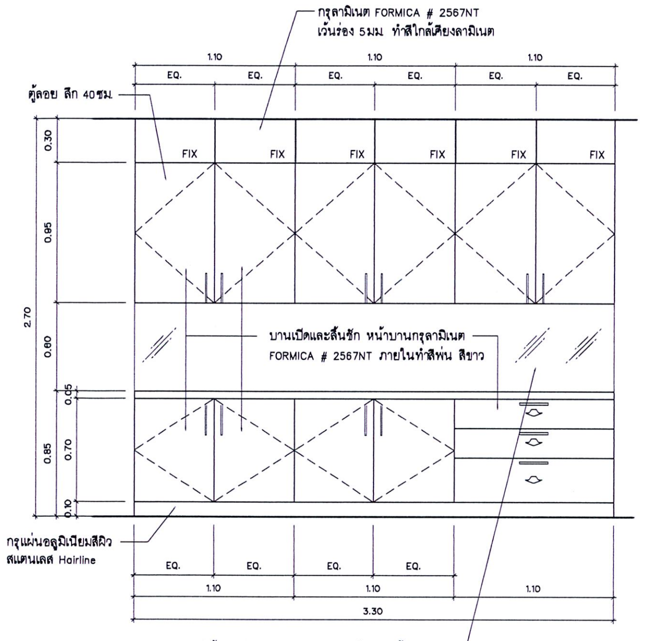
กรุลามิเนต FORMICA # 2567NT
เว้นร่อง 5มม ทำสีใกล้เคียงลามิเนต
1.10
EQ.
ตู้ลอย ลึก 40ซม.
FIX
0.30
0.95
2.70
0.80
0.05
0.85
0.70
0.10
บานเปิดและลิ้นชัก หน้าบานกรุลามิเนต
FORMICA # 2567NT ภายในทำสีพ่น สีขาว
กรุแผ่นอลูมิเนียมสีผิว
สแตนเลส Hairline
3.30
ผนังด้านหลังกรุกระจกเคลือบสีจากโรงงานผู้ผลิต
หนา 4มม เทียบสี TOA 7433

แบบขยายเฟอร์นิเจอร์ 51
รูปด้าน 1
scale 1:25

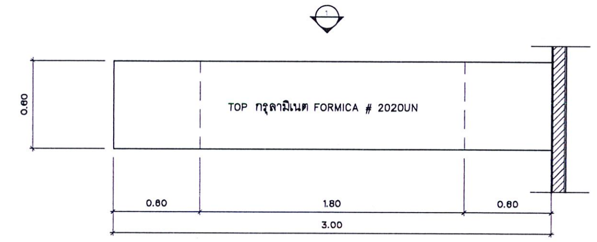

แบบขยายเฟอร์นิเจอร์ 52
แปลน
scale 1:25

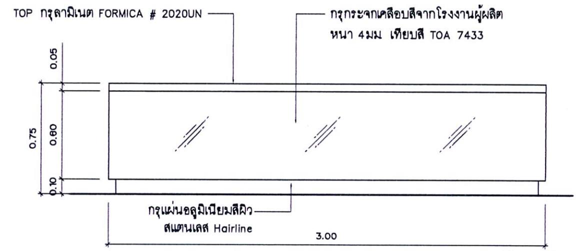

แบบขยายเฟอร์นิเจอร์ 52
รูปด้าน 1
scale 1:25

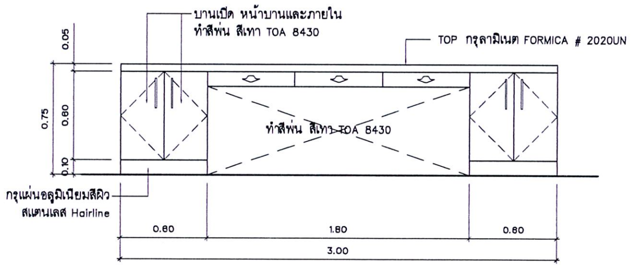

แบบขยายเฟอร์นิเจอร์ 52
รูปด้าน 2
scale 1:25

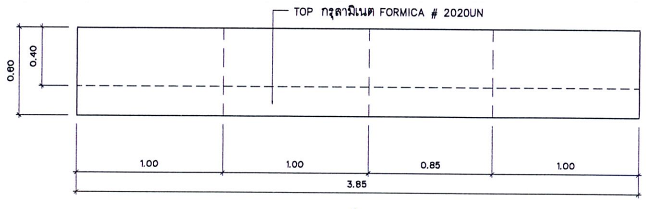

แบบขยายเฟอร์นิเจอร์ 53
แปลน
scale 1:25

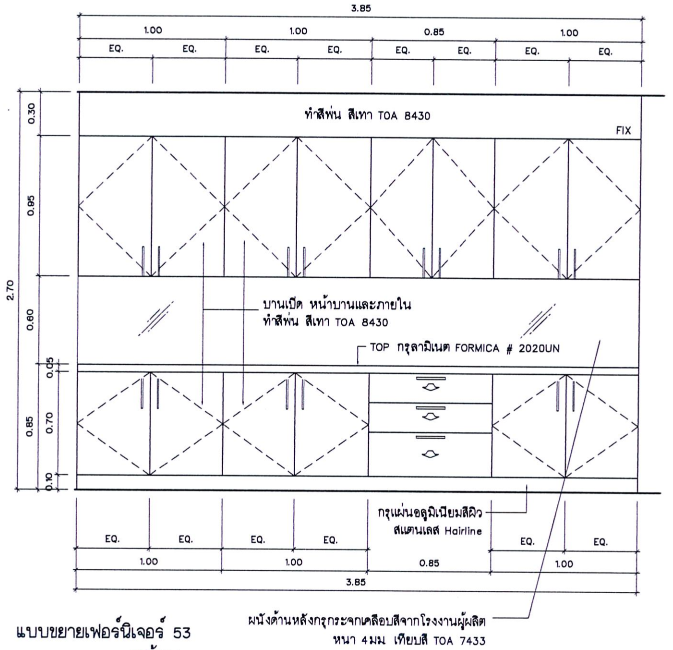

แบบขยายเฟอร์นิเจอร์ 53
รูปด้าน 1
scale 1:25

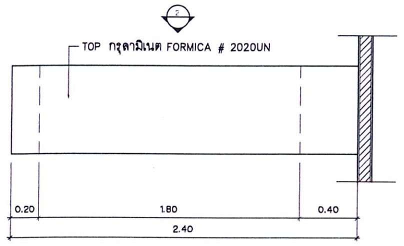

แบบขยายเฟอร์นิเจอร์ 56
แปลน
scale 1:25

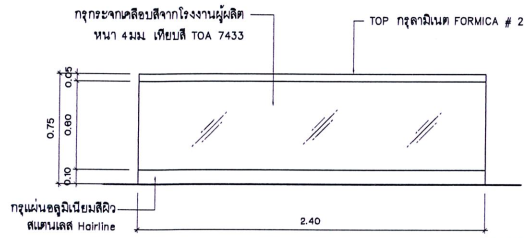

แบบขยายเฟอร์นิเจอร์ 56
รูปด้าน 1
scale 1:25

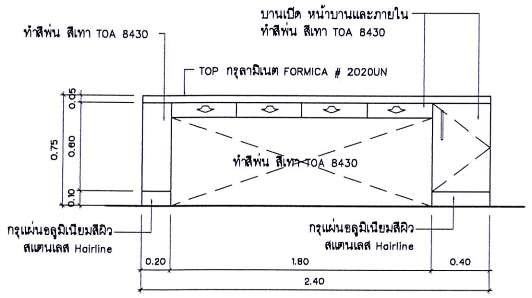

แบบขยายเฟอร์นิเจอร์ 56
รูปด้าน 2
scale 1:25

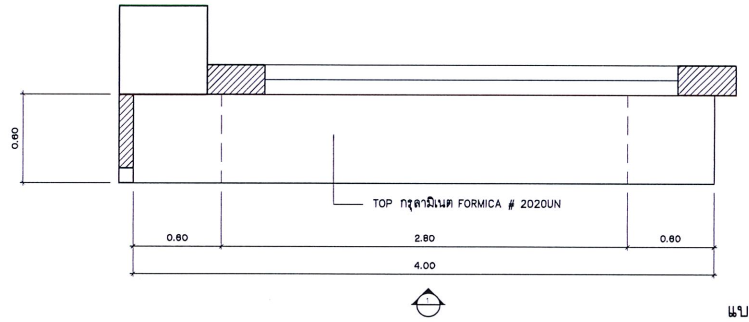

แบบขยายเฟอร์นิเจอร์ 54
แปลน
scale 1:25

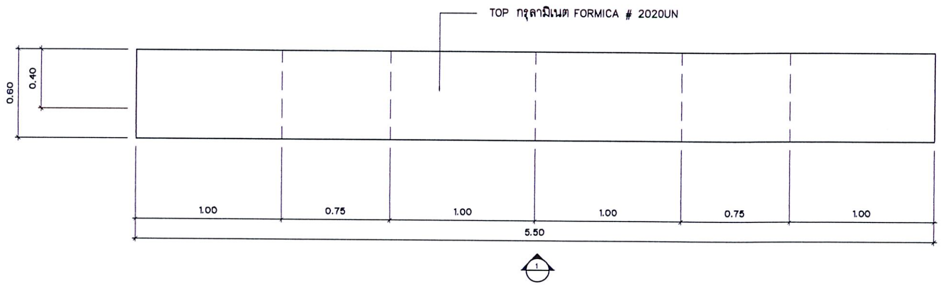

แบบขยายเฟอร์นิเจอร์ 55
แปลน
scale 1:25

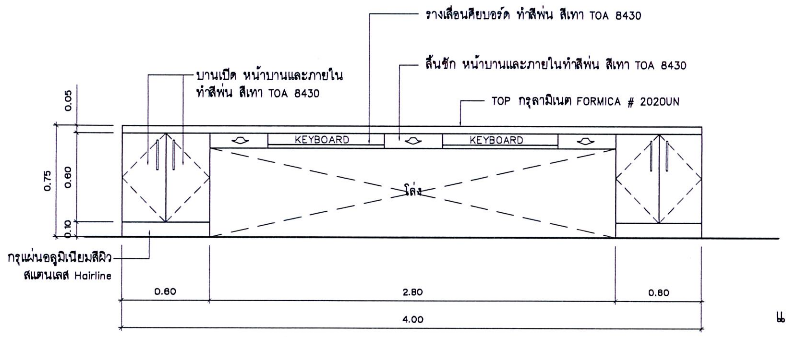

แบบขยายเฟอร์นิเจอร์ 54
รูปด้าน 1
scale 1:25

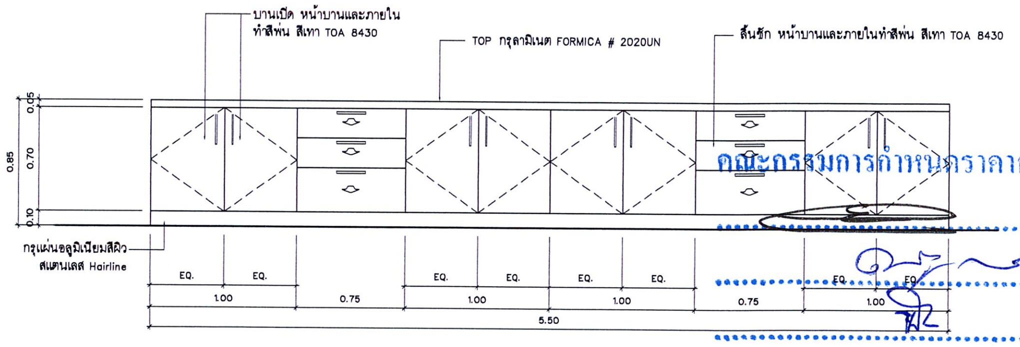

คณะกรรมการกำหนดราคากลางและคุณลักษณะ
....ประธานกรรมการ
....กรรมการ
....กรรมการ

แบบขยายเฟอร์นิเจอร์ 55
รูปด้าน 1
scale 1:25

เอกสาร บพ. – ครุภัณฑ์
01/มี.ค./60
งานออกแบบตกแต่งภายใน
อาคาร
ศูนย์อุบัติเหตุและโรคหัวใจ 10 ชั้น
จำนวน 67 แผ่น

Project number
180912

Project name
งานออกแบบตกแต่งภายใน
อาคาร 10 ชั้น

Owner
โรงพยาบาลบ้านแพ้ว

architects
ลาดพัฒน์ พันธุ์ทำใพ   ภสถ. 11038
signature

Job architects
signature

Job architects
signature

Structural engineer
signature

Mechanical engineer
signature

Electrical engineer
signature

Sanitary engineer
signature

Interior architect
signature

Landscape architect
signature

Notes:
–
–
–

Revision

Date	no. Description

Drawing title
แบบขยายเฟอร์นิเจอร์ 51–56

Drawn by:
ลาดพัฒน์ พันธุ์ทำใพ

Date: 24/01/17
Drawing no. F-59
Scale: 1:25

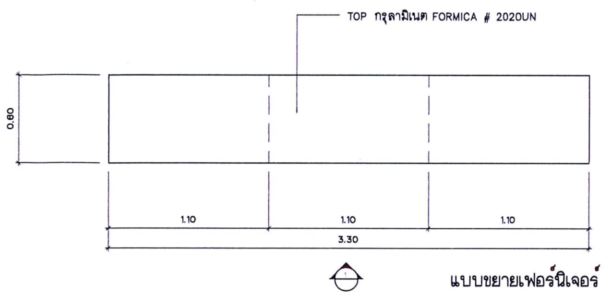

แบบขยายเฟอร์นิเจอร์ 57
แปลน
scale 1:25

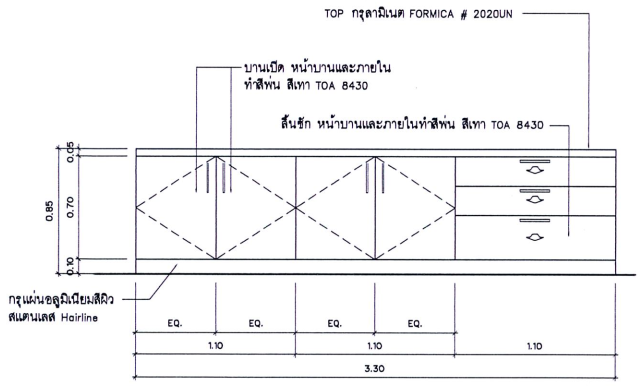
TOP กรุลามิเนต FORMICA # 2020UN
บานเปิด หน้าบานและภายใน ทำสีพ่น สีเทา TOA 8430
ลิ้นชัก หน้าบานและภายในทำสีพ่น สีเทา TOA 8430
กรุแผ่นอลูมิเนียมสีผิว สแตนเลส Hairline
0.85
0.05
0.70
0.10
EQ.
EQ.
EQ.
EQ.
1.10
1.10
1.10
3.30

แบบขยายเฟอร์นิเจอร์ 57
รูปด้าน 1
scale 1:25

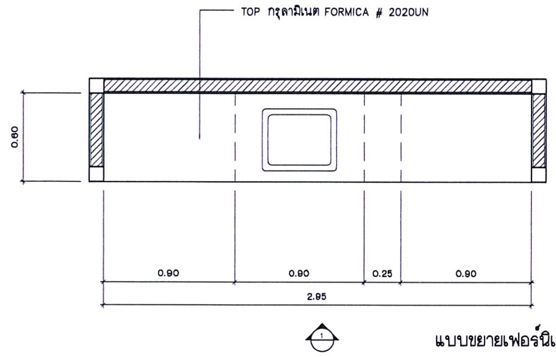

แบบขยายเฟอร์นิเจอร์ 61
แปลน
scale 1:25

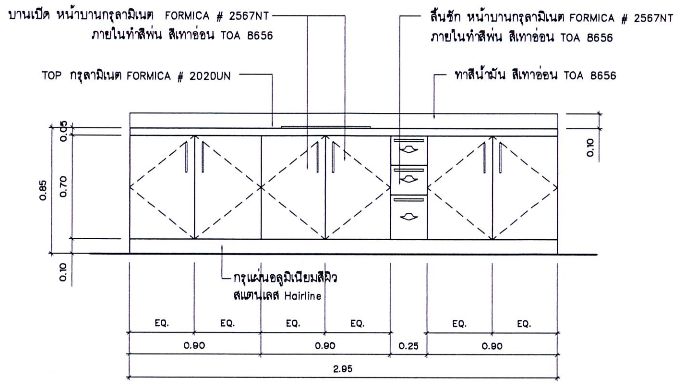
บานเปิด หน้าบานกรุลามิเนต FORMICA # 2567NT ภายในทำสีพ่น สีเทาอ่อน TOA 8656
TOP กรุลามิเนต FORMICA # 2020UN
ลิ้นชัก หน้าบานกรุลามิเนต FORMICA # 2567NT ภายในทำสีพ่น สีเทาอ่อน TOA 8656
ทาสีน้ำมัน สีเทาอ่อน TOA 8656
กรุแผ่นอลูมิเนียมสีผิว สแตนเลส Hairline
0.85
0.05
0.70
0.10
0.10
EQ.
EQ.
EQ.
EQ.
EQ.
EQ.
0.90
0.90
0.25
0.90
2.95

แบบขยายเฟอร์นิเจอร์ 61
รูปด้าน 1
scale 1:25

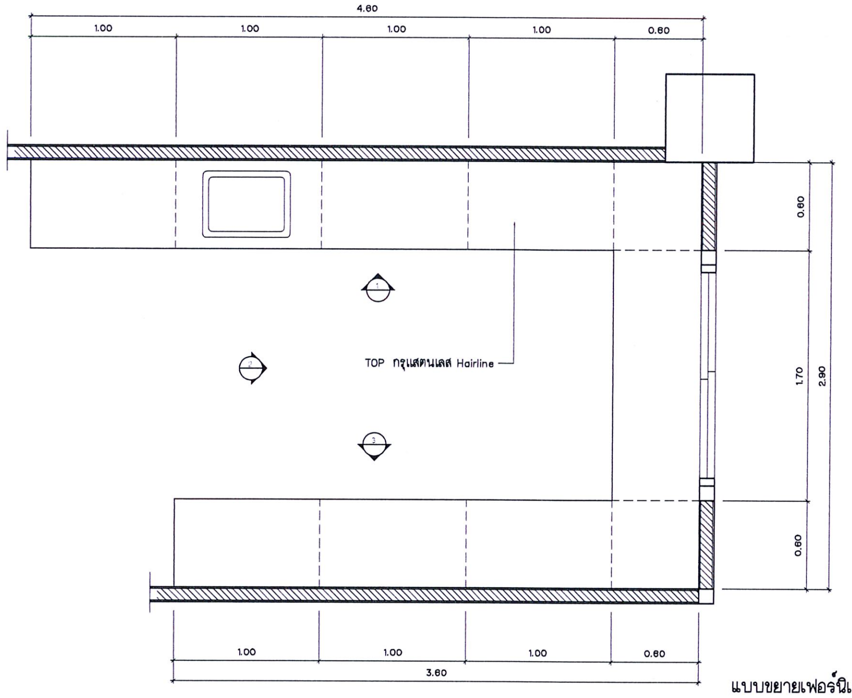

แบบขยายเฟอร์นิเจอร์ 59
แปลน
scale 1:25

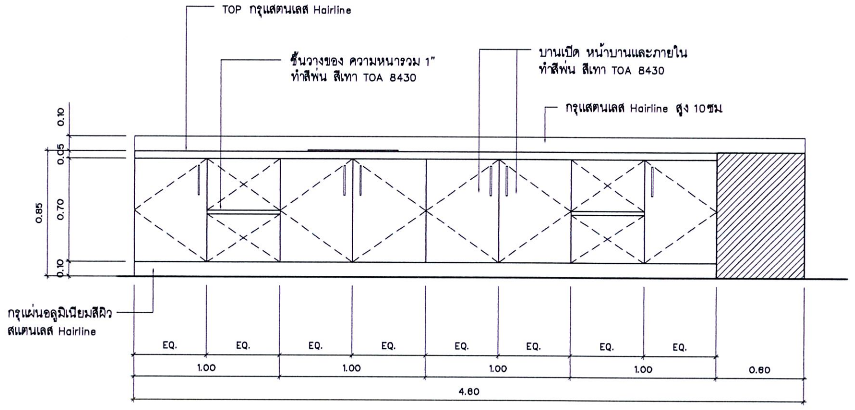
TOP กรุสแตนเลส Hairline
ชั้นวางของ ความหนารวม 1" ทำสีพ่น สีเทา TOA 8430
บานเปิด หน้าบานและภายใน ทำสีพ่น สีเทา TOA 8430
กรุสแตนเลส Hairline สูง 10ซม
กรุแผ่นอลูมิเนียมสีผิว สแตนเลส Hairline
0.10
0.05
0.85
0.70
0.10
EQ.
EQ.
EQ.
EQ.
EQ.
EQ.
EQ.
EQ.
1.00
1.00
1.00
1.00
0.60
4.60

แบบขยายเฟอร์นิเจอร์ 59
รูปด้าน 1
scale 1:25

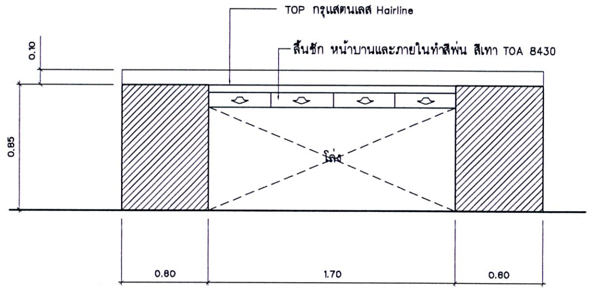

แบบขยายเฟอร์นิเจอร์ 59
รูปด้าน 2
scale 1:25

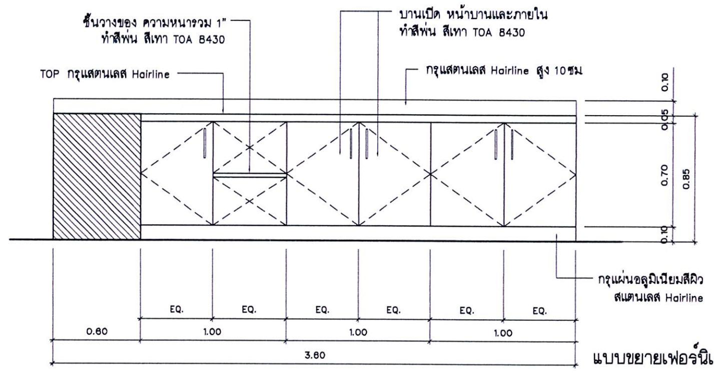
ชั้นวางของ ความหนารวม 1" ทำสีพ่น สีเทา TOA 8430
บานเปิด หน้าบานและภายใน ทำสีพ่น สีเทา TOA 8430
TOP กรุสแตนเลส Hairline
กรุสแตนเลส Hairline สูง 10ซม
กรุแผ่นอลูมิเนียมสีผิว สแตนเลส Hairline
0.10
0.05
0.70
0.85
0.10
EQ.
EQ.
EQ.
EQ.
EQ.
EQ.
0.60
1.00
1.00
1.00
3.60

แบบขยายเฟอร์นิเจอร์ 59
รูปด้าน 3
scale 1:25

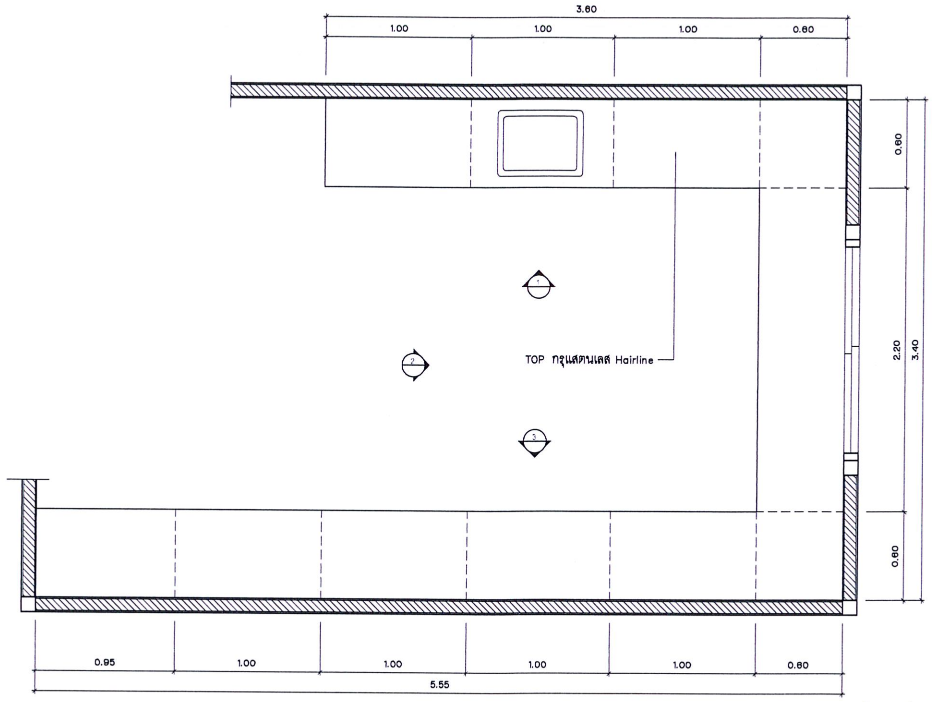

แบบขยายเฟอร์นิเจอร์ 60
แปลน
scale 1:25

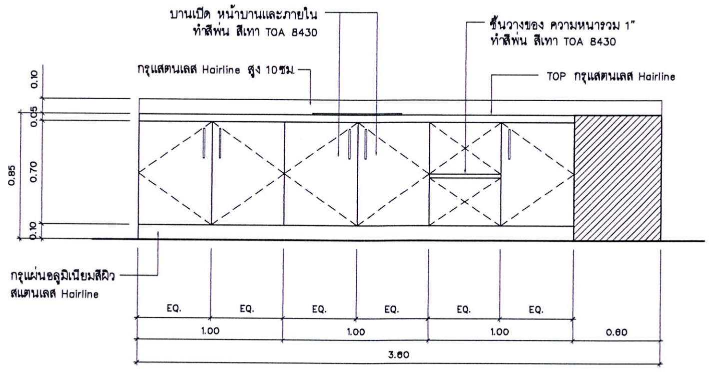
บานเปิด หน้าบานและภายใน ทำสีพ่น สีเทา TOA 8430
ชั้นวางของ ความหนารวม 1" ทำสีพ่น สีเทา TOA 8430
กรุสแตนเลส Hairline สูง 10ซม
TOP กรุสแตนเลส Hairline
กรุแผ่นอลูมิเนียมสีผิว สแตนเลส Hairline
0.10
0.05
0.85
0.70
0.10
EQ.
EQ.
EQ.
EQ.
EQ.
EQ.
1.00
1.00
1.00
0.60
3.60

แบบขยายเฟอร์นิเจอร์ 60
รูปด้าน 1
scale 1:25

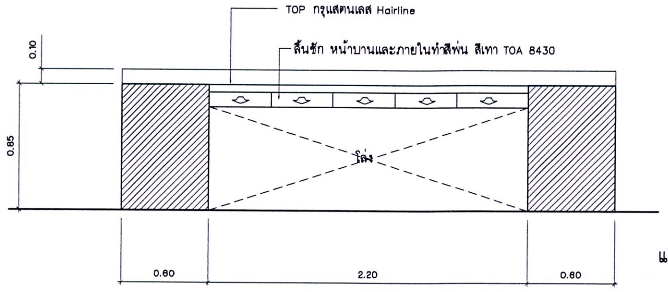

แบบขยายเฟอร์นิเจอร์ 60
รูปด้าน 2
scale 1:25

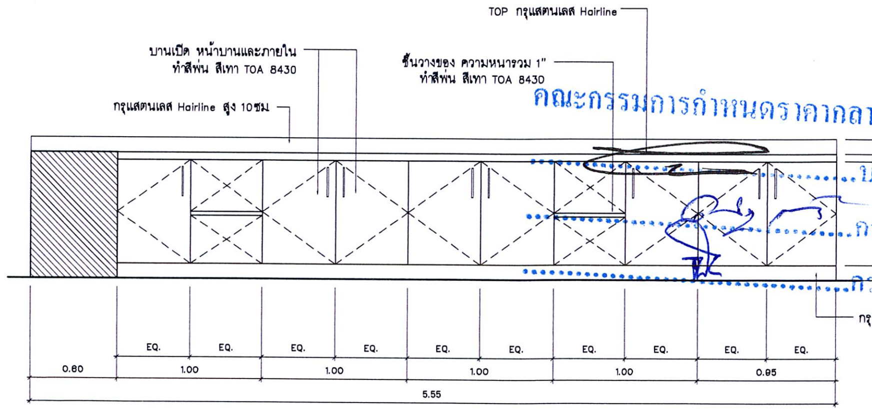
TOP กรุสแตนเลส Hairline
บานเปิด หน้าบานและภายใน ทำสีพ่น สีเทา TOA 8430
ชั้นวางของ ความหนารวม 1" ทำสีพ่น สีเทา TOA 8430
กรุสแตนเลส Hairline สูง 10ซม
กรุแผ่นอลูมิเนียมสีผิว สแตนเลส Hairline
0.10
0.05
0.70
0.85
0.10
EQ.
EQ.
EQ.
EQ.
EQ.
EQ.
EQ.
EQ.
EQ.
EQ.
0.60
1.00
1.00
1.00
1.00
0.95
5.55

คณะกรรมการกำหนดราคากลางและคุณลักษณะ
..............................ประธานกรรมการ
..............................กรรมการ
..............................กรรมการ

แบบขยายเฟอร์นิเจอร์ 60
รูปด้าน 3
scale 1:25

เอกสาร บพ. – ครุภัณฑ์
01/มี.ค./60
งานออกแบบตกแต่งภายใน
อาคาร
ศูนย์อุบัติเหตุและโรคหัวใจ 10 ชั้น
จำนวน 67 แผ่น

Project number
160912

Project name
งานออกแบบตกแต่งภายใน
อาคาร 10 ชั้น

Owner
โรงพยาบาลบ้านแพ้ว

architects
ลาดพัฒน์ พันธุ์ยำไพ ภสถ. 11636
signature

Job architects
signature

Job architects
signature

Structural engineer
signature

Mechanical engineer
signature

Electrical engineer
signature

Sanitary engineer
signature

Interior architect
signature

Landscape architect
signature

Notes:
-
-
-

Revision

	Date	no. Description

Drawing title
แบบขยายเฟอร์นิเจอร์ 57–61

Drawn by:
ลาดพัฒน์ พันธุ์ยำไพ

Date:
24/01/17

Scale:
1:25

Drawing no.
F-60

These drawings are property of key design studio and can not be used or reproduced without specific permission. All dimensions are based on figures given. Do not measure by scale.

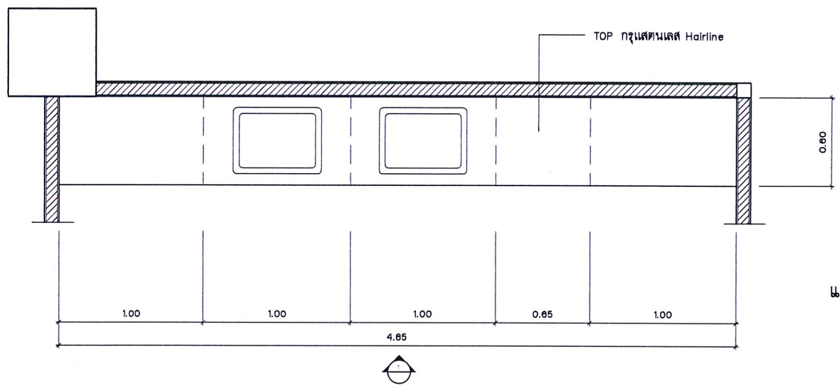

แบบขยายเฟอร์นิเจอร์ 62
แปลน
scale 1:25

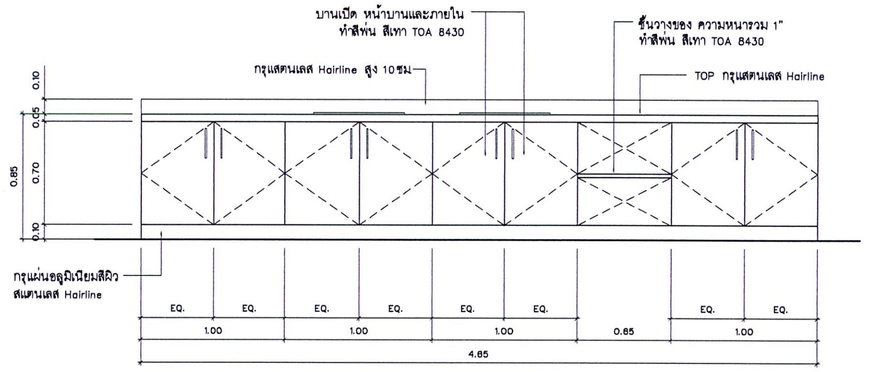

แบบขยายเฟอร์นิเจอร์ 62
รูปด้าน 1
scale 1:25

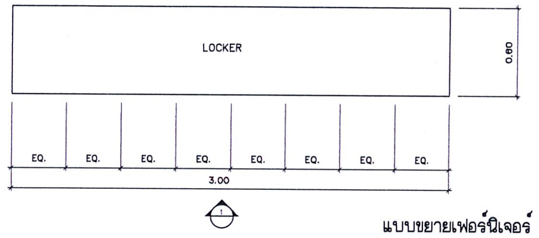

แบบขยายเฟอร์นิเจอร์ 63
แปลน
scale 1:25

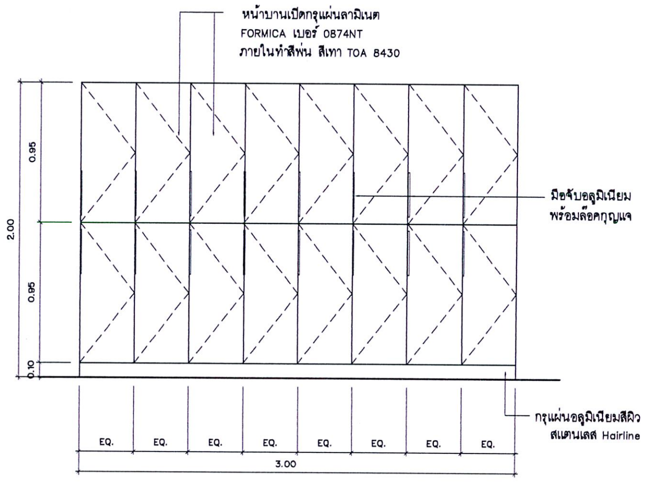

แบบขยายเฟอร์นิเจอร์ 63
รูปด้าน 1
scale 1:25

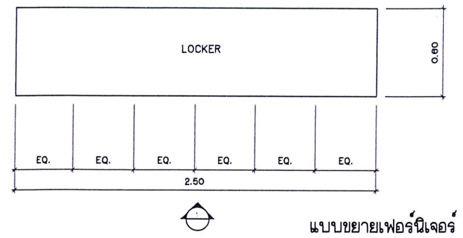

แบบขยายเฟอร์นิเจอร์ 64
แปลน
scale 1:25

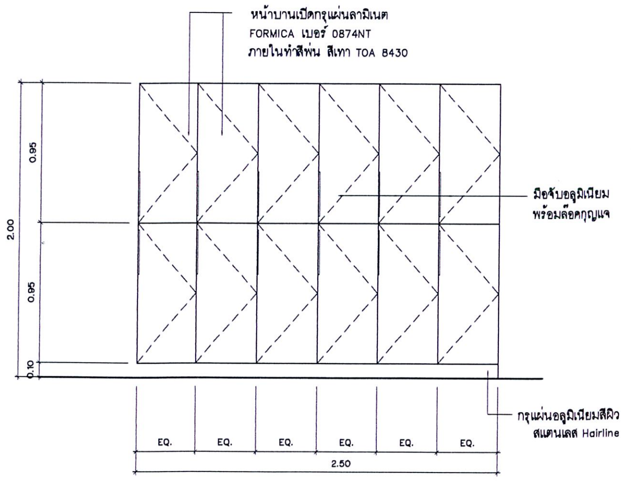

แบบขยายเฟอร์นิเจอร์ 64
รูปด้าน 1
scale 1:25

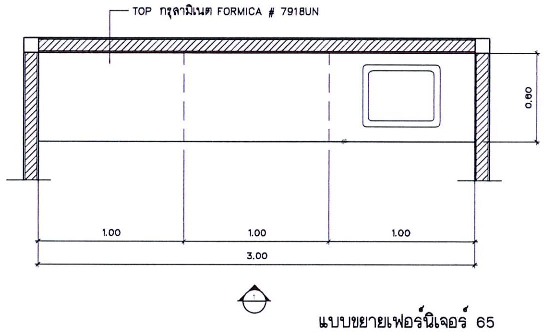

แบบขยายเฟอร์นิเจอร์ 65
แปลน
scale 1:25

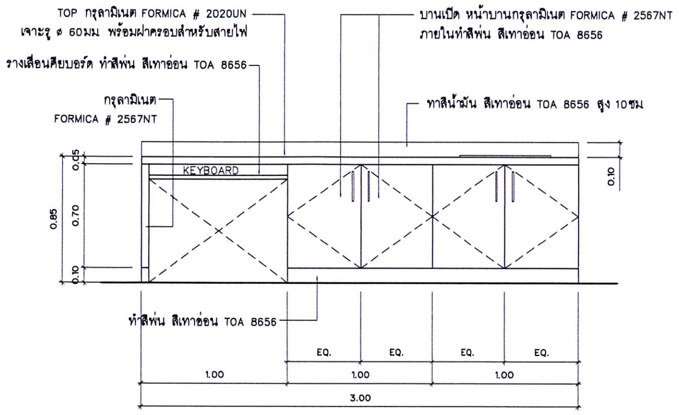
TOP กรุลามิเนต FORMICA # 2020UN
เจาะรู ø 60มม พร้อมฝาครอบสำหรับสายไฟ
รางเลื่อนคีย์บอร์ด ทำสีพ่น สีเทาอ่อน TOA 8656
กรุลามิเนต
FORMICA # 2567NT
บานเปิด หน้าบานกรุลามิเนต FORMICA # 2567NT
ภายในทำสีพ่น สีเทาอ่อน TOA 8656
ทาสีน้ำมัน สีเทาอ่อน TOA 8656 สูง 10ซม
KEYBOARD
0.05
0.85
0.70
0.10
0.10
ทำสีพ่น สีเทาอ่อน TOA 8656
EQ.
EQ.
EQ.
EQ.
1.00
1.00
1.00
3.00

แบบขยายเฟอร์นิเจอร์ 65
รูปด้าน 1
scale 1:25

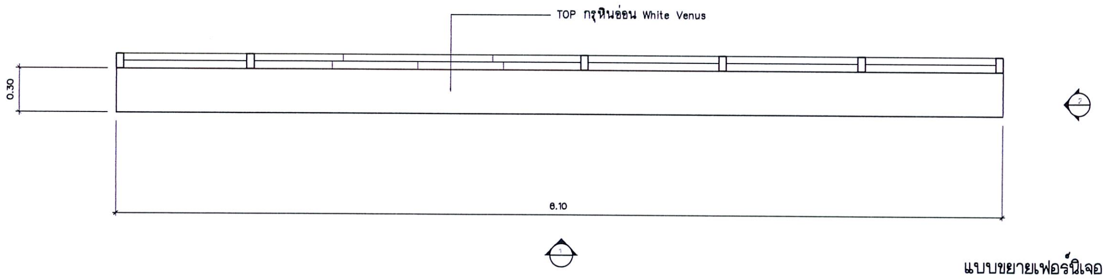

แบบขยายเฟอร์นิเจอร์ 66
แปลน
scale 1:25

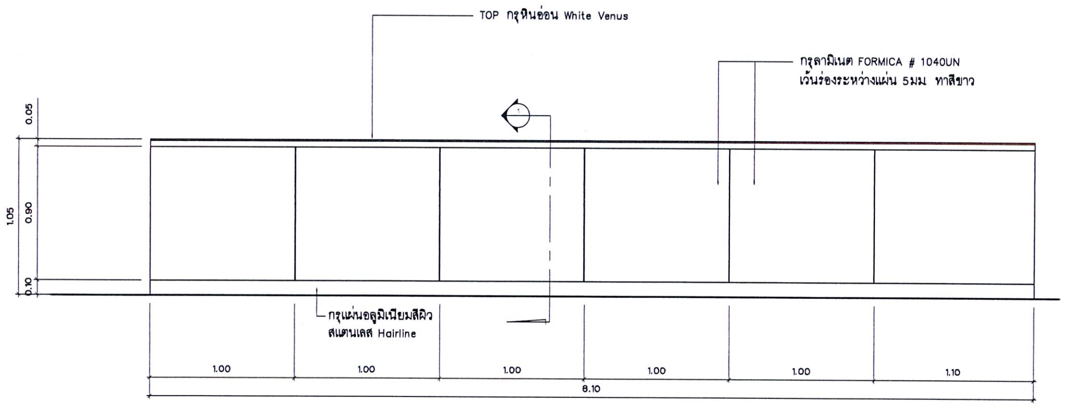
TOP กรุหินอ่อน White Venus
กรุลามิเนต FORMICA # 1040UN
เว้นร่องระหว่างแผ่น 5มม ทาสีขาว
1
0.05
1.05
0.90
0.10
กรุแผ่นอลูมิเนียมสีผิว
สแตนเลส Hairline
1.00
1.00
1.00
1.00
1.00
1.10
6.10

แบบขยายเฟอร์นิเจอร์ 66
รูปด้าน 1
scale 1:25

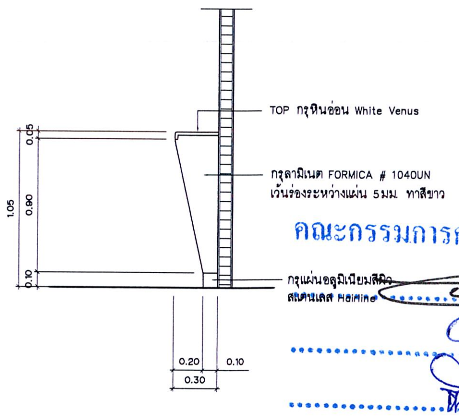
TOP กรุหินอ่อน White Venus
กรุลามิเนต FORMICA # 1040UN
เว้นร่องระหว่างแผ่น 5มม. ทาสีขาว
0.05
1.05
0.90
0.10
กรุแผ่นอลูมิเนียมสีผิว
สแตนเลส Hairline
0.20
0.10
0.30

แบบขยายเฟอร์นิเจอร์ 66
รูปด้าน 2
scale 1:25

คณะกรรมการกำหนดราคากลางและคุณลักษณะ
....ประธานกรรมการ
....กรรมการ
....กรรมการ

เอกสาร บพ. – ครุภัณฑ์
01/มี.ค./60
งานออกแบบตกแต่งภายใน
อาคาร
ศูนย์อุบัติเหตุและโรคหัวใจ 10 ชั้น
จำนวน 67 แผ่น

Project number
160912

Project name
งานออกแบบตกแต่งภายใน
อาคาร 10 ชั้น

Owner
โรงพยาบาลบ้านแพ้ว

architects
ลาลพัฒน์ พันธุ์ยำไพ ภสถ. 11638
signature

Job architects
signature

Job architects
signature

Structural engineer
signature

Mechanical engineer
signature

Electrical engineer
signature

Sanitary engineer
signature

Interior architect
signature

Landscape architect
signature

Notes:
–
–
–

Revision

Date	no. Description

Drawing title
แบบขยายเฟอร์นิเจอร์ 62–66

Drawn by:
ลาลพัฒน์ พันธุ์ยำไพ

Date: 24/01/17
Scale: 1:25
Drawing no. F-61

These drawings are property of key design studio and can not be used or reproduced without specific permission. All dimensions are based on figures given. Do not measure by scale.