

Project number

130918

Project name

แผนภูมิการเวช

Drawing Title

แบบตึกแต่งภายใน

Owner


โรงพยาบาลบ้านแพ้ว

คณะกรรมการกำหนดราคากลางและคุณลักษณะ

.....ประธานกรรมการ

.....กรรมการ

.....กรรมการ

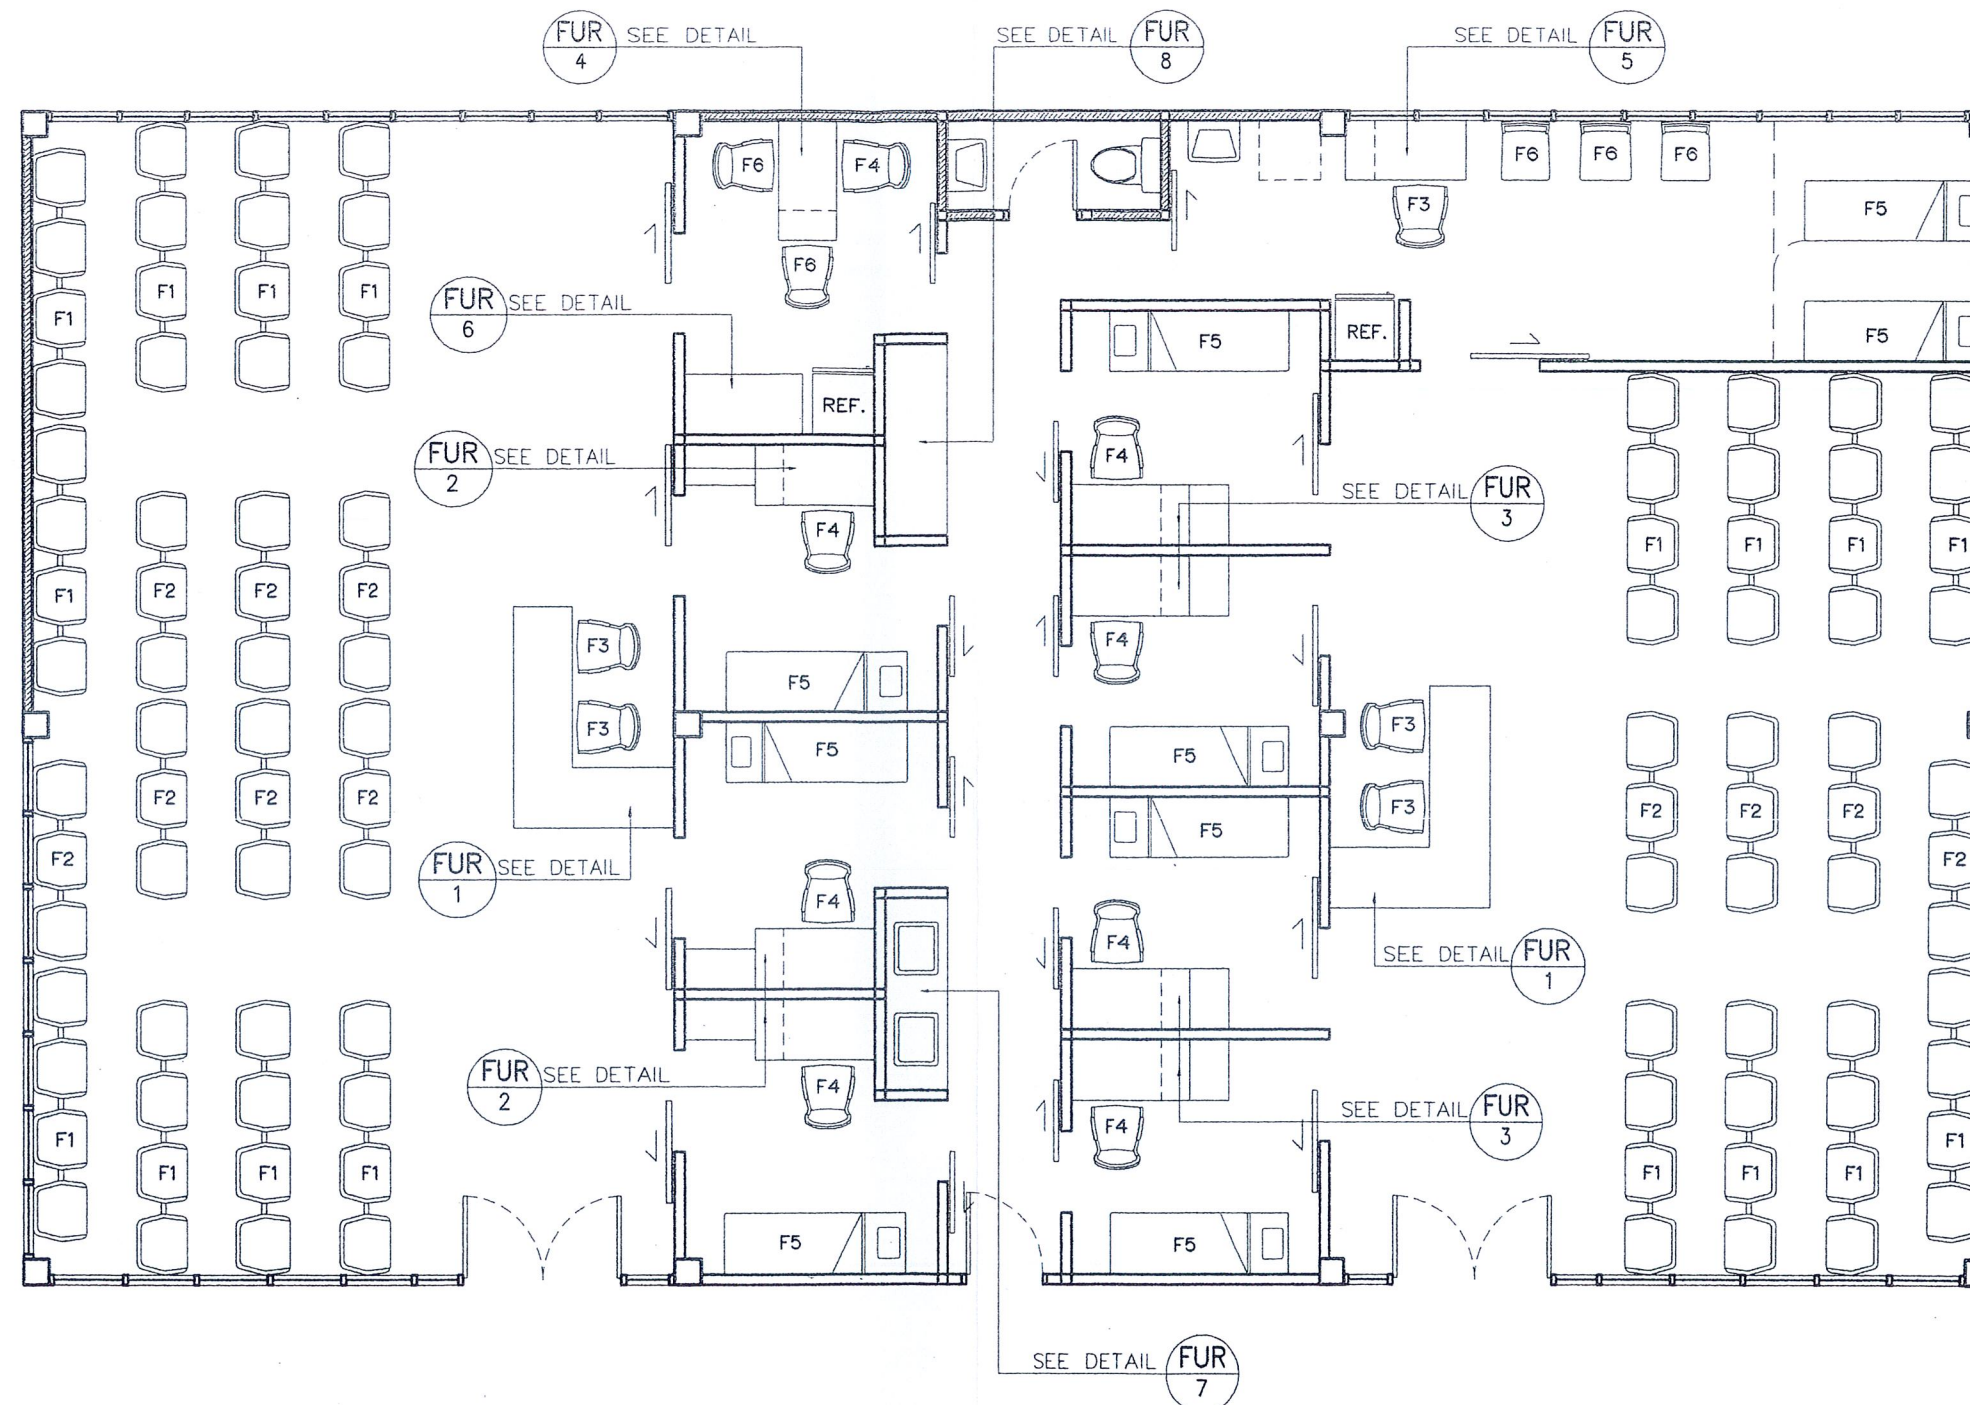

FURNITURE SPECIFICATION

LOOSE FURNITURE



CODE	SPECIFICATION	QTY.	CODE	SPECIFICATION	QTY.
F1	WAITING CHAIR 4 SEATS	17	F5	PATIENT BED	9
F2	WAITING CHAIR 3 SEATS	11	F6	PATIENT CHAIRS	5
F3	STAFF CHAIRS	5			
F4	DOCTOR CHAIRS	8			

คณะกรรมการกำหนดราคากลางและคุณลักษณะ
ประธานกรรมการ
กรรมการ
กรรมการ


แปลนเฟอร์นิเจอร์
 scale 1:75

Project number	Project name	architects		Structural engineer	Electrical engineer	Interior architect	Notes:	Drawing title	Drawn by:	
130918	แผนภูมิอาคารเวที	สถาปนิก พันธุ์ชีพ	/188. 11838				NOTE1 NOTE2 NOTE3	แปลนเฟอร์นิเจอร์	สถาปนิก พันธุ์ชีพ	
		signature		signature	signature	signature			Date:	Drawing no.
						23/10/13	A-03			
						Scale:				
						1:75				
Owner		Job architects		Mechanical engineer	Sanitary engineer	Landscape architect	Revision			
โรงพยาบาลบ้านแพ้ว							Date	no. Description		
		signature		signature	signature	signature				
									These drawings are property of key design studio and can not be used or reproduced without specific permission. All dimensions are based on figures given. Do not measure by scale.	


These drawings are property of key design studio and can not be used or reproduced without specific permission. All dimensions are based on figures given. Do not measure by scale.

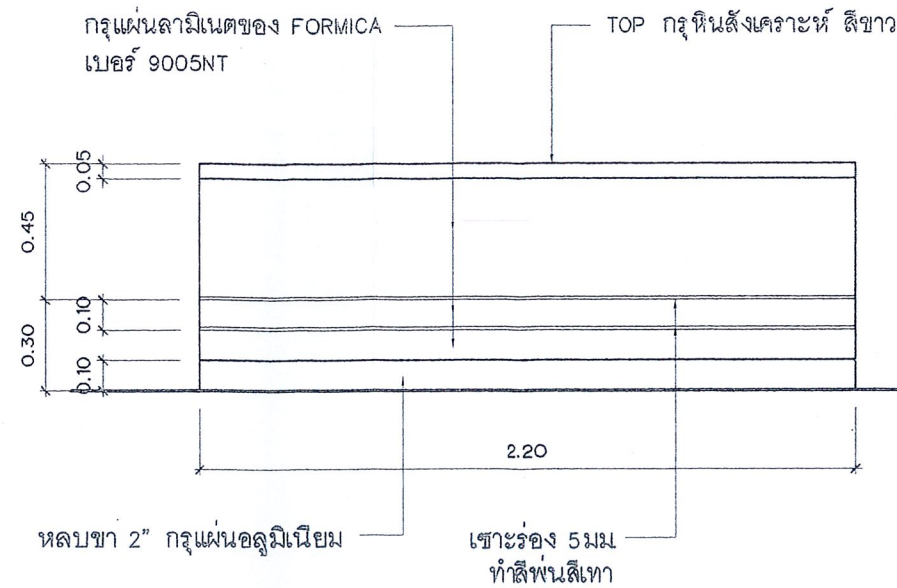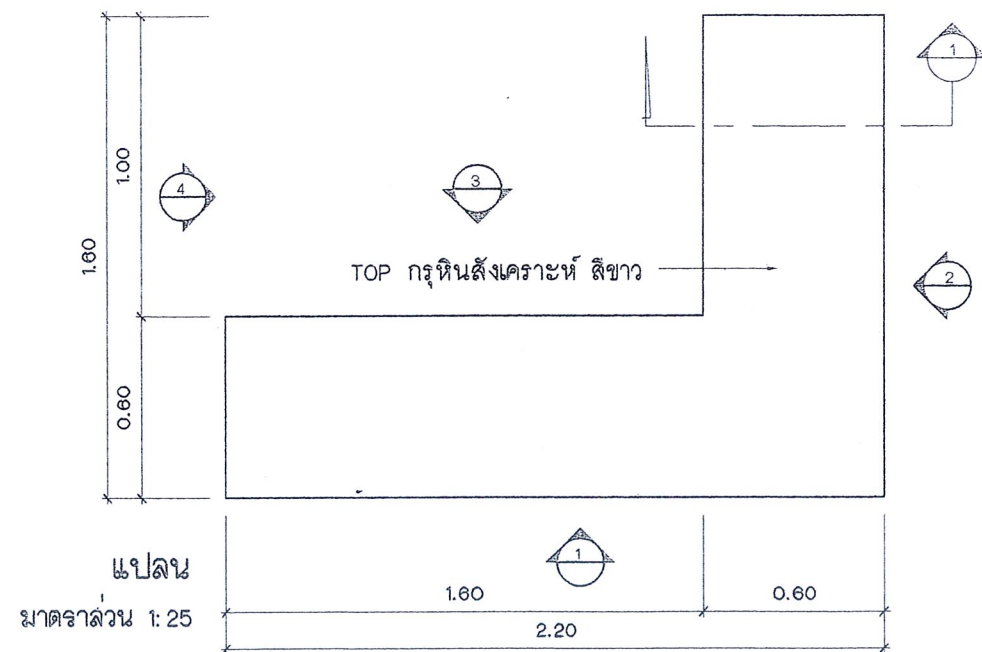


รูปด้าน 1
มาตราส่วน 1: 25

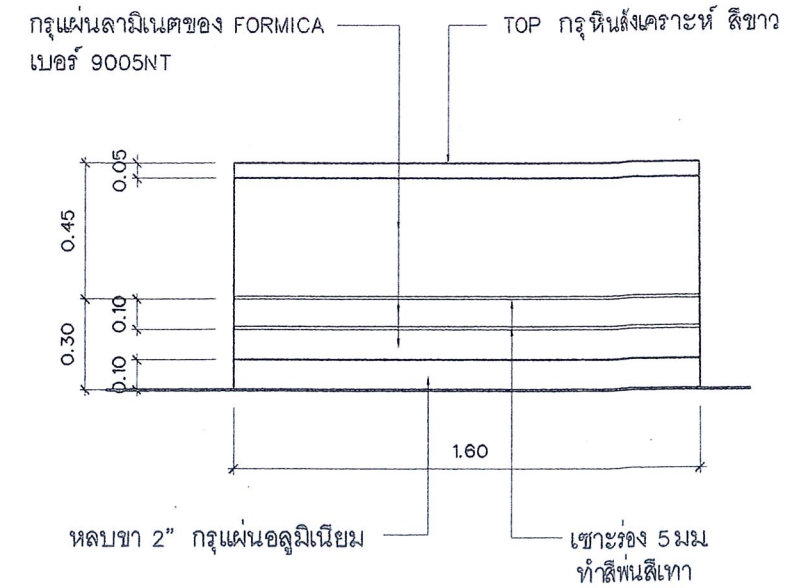


รูปด้าน 2
มาตราส่วน 1: 25

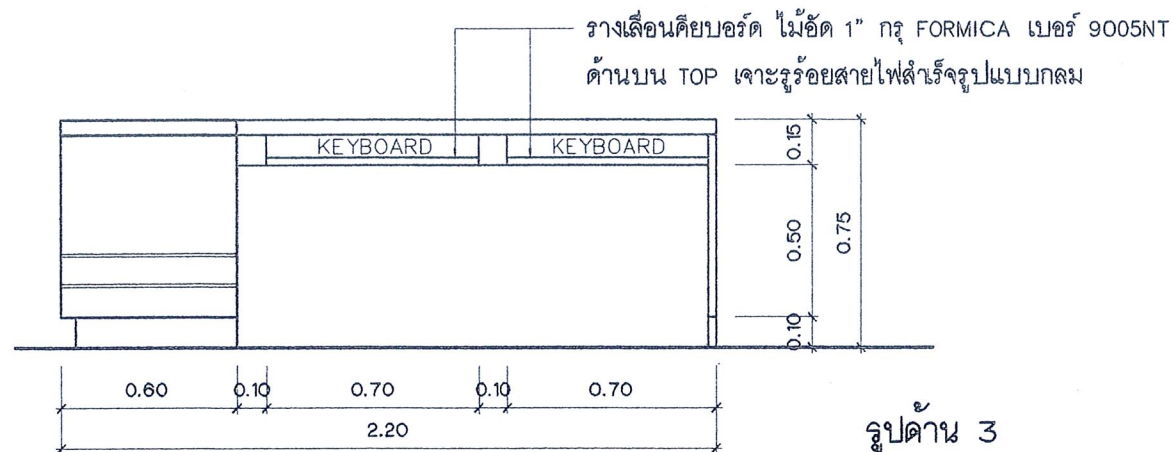

รูปด้าน 3
มาตราส่วน 1: 25

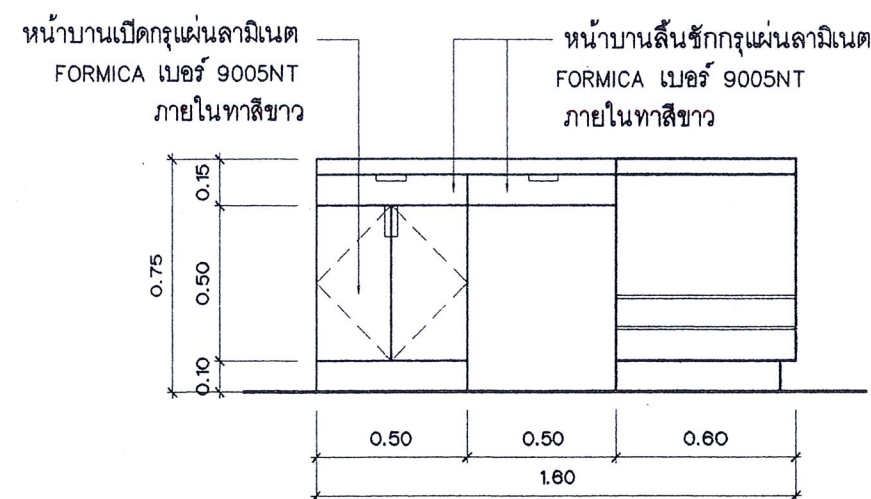

รูปด้าน 4
มาตราส่วน 1: 25

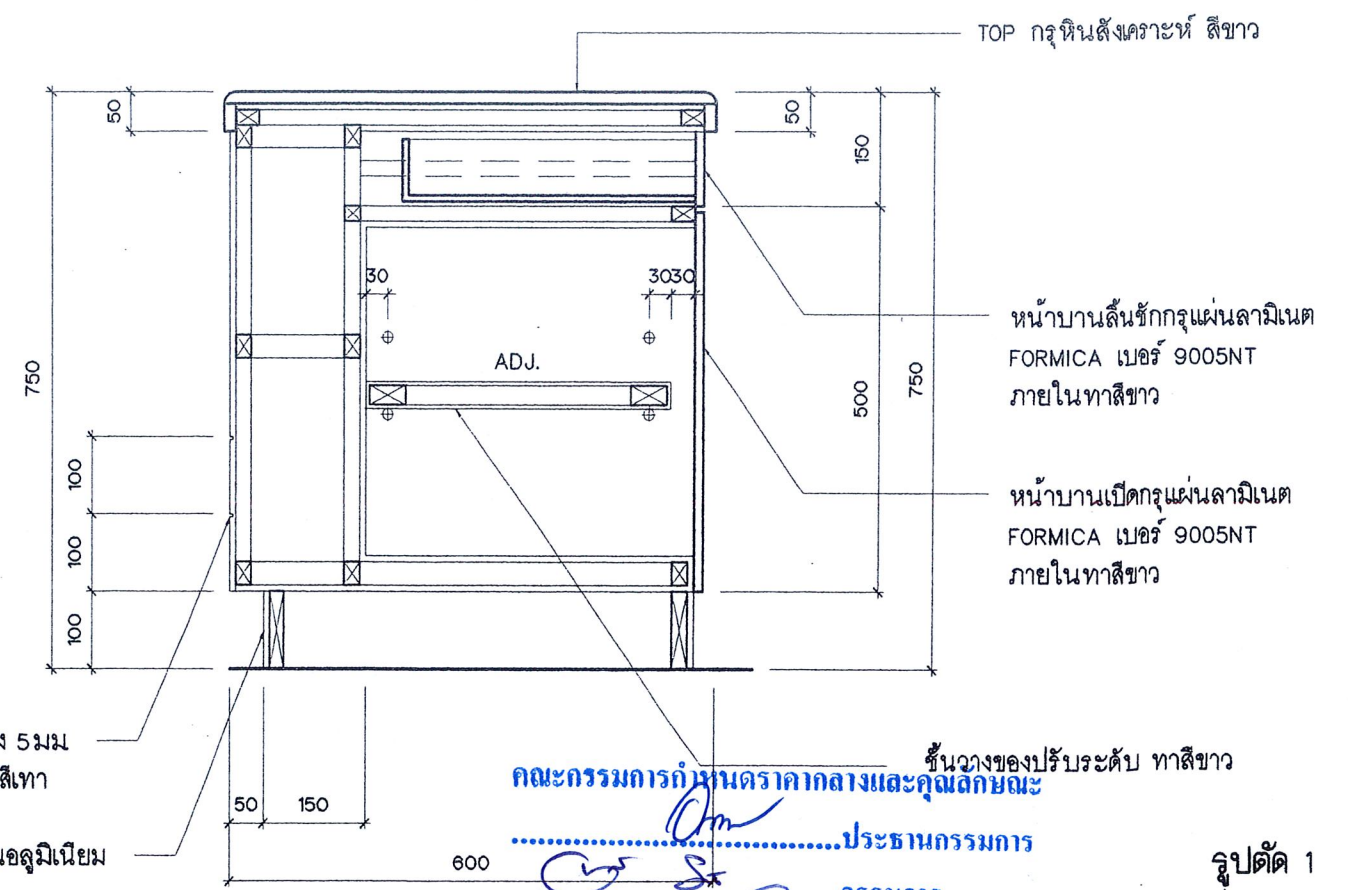


เซาะร่อง 5 มม ทำสีพ่นสีเทา
หนา 2" กรุแผ่นอลูมิเนียม


คณะกรรมการกำหนดราคากลางและคุณลักษณะ
.....กรรมการ
.....กรรมการ
.....กรรมการ
.....กรรมการ

รูปตัด 1
มาตราส่วน 1: 10



Project number	Project name	architects	Structural engineer	Electrical engineer	Interior architect	Notes:	Drawing title	Drawn by:
130918	แผนกภูมิสถาปัตย์	สถาปนิก พันธุ์ไพโรจน์ 11638	signature	signature	signature	NOTE1 NOTE2 NOTE3	แบบขยายเฟอร์นิเจอร์ 1	สถาปนิก พันธุ์ไพโรจน์
Owner		Job architects	Mechanical engineer	Sanitary engineer	Landscape architect	Revision		Date: 23/10/13
โรงพยาบาลบ้านแพ้ว		signature	signature	signature	signature	Date	no. Description	Drawing no. A-05
								Scale: 1: 75
								These drawings are property of key design studio and can not be used or reproduced without specific permission. All dimensions are based on figures given. Do not measure by scale.

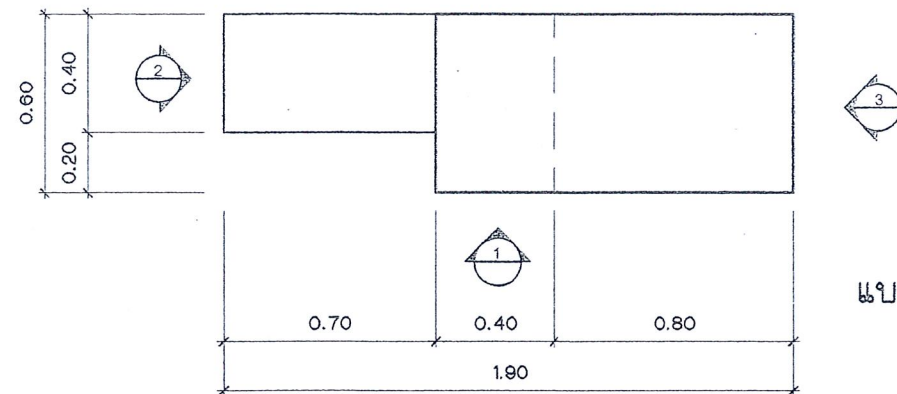



แบบขยายเฟอร์นิเจอร์ 2
แปลน
มาตราส่วน 1: 25

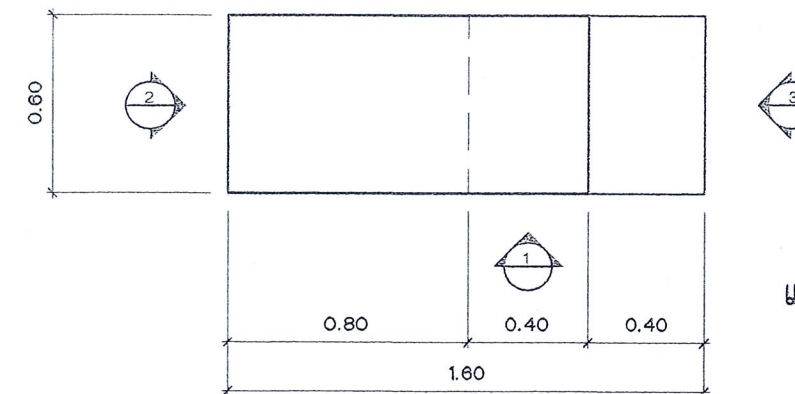


แบบขยายเฟอร์นิเจอร์ 3
แปลน
มาตราส่วน 1: 25

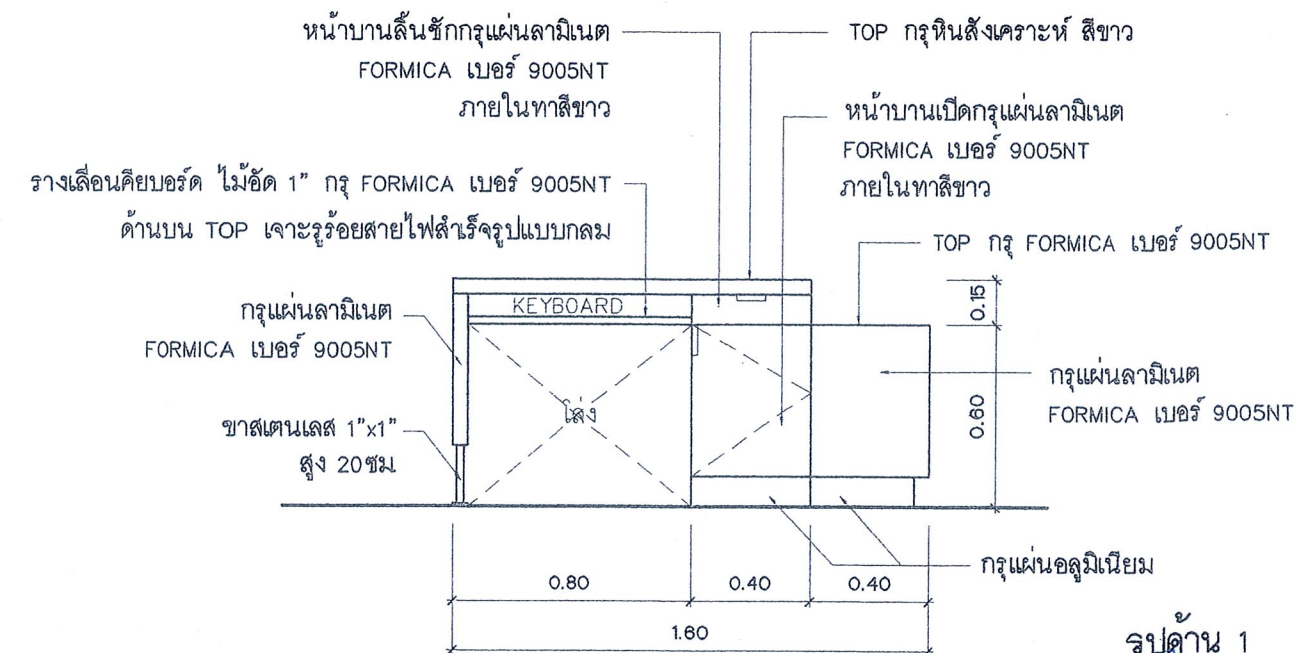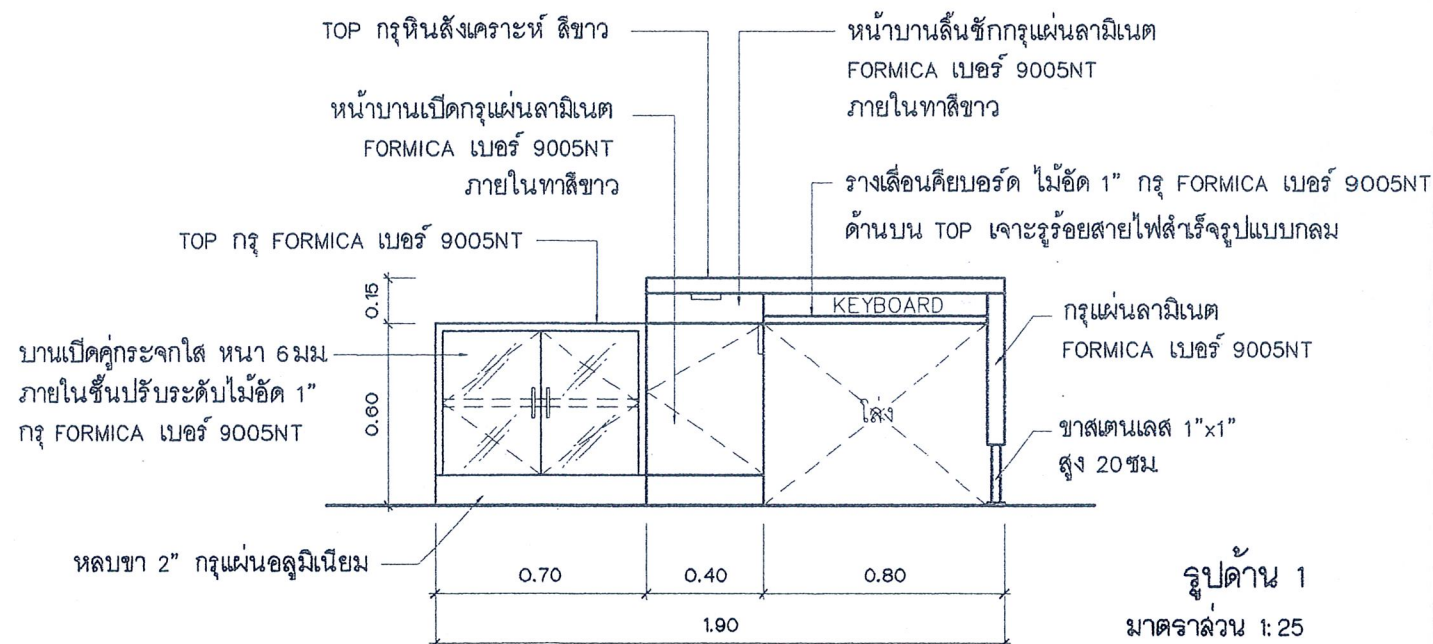


คณะกรรมการกำหนดราคากลางและคุณลักษณะ
.....ประธานกรรมการ
.....กรรมการ
.....กรรมการ

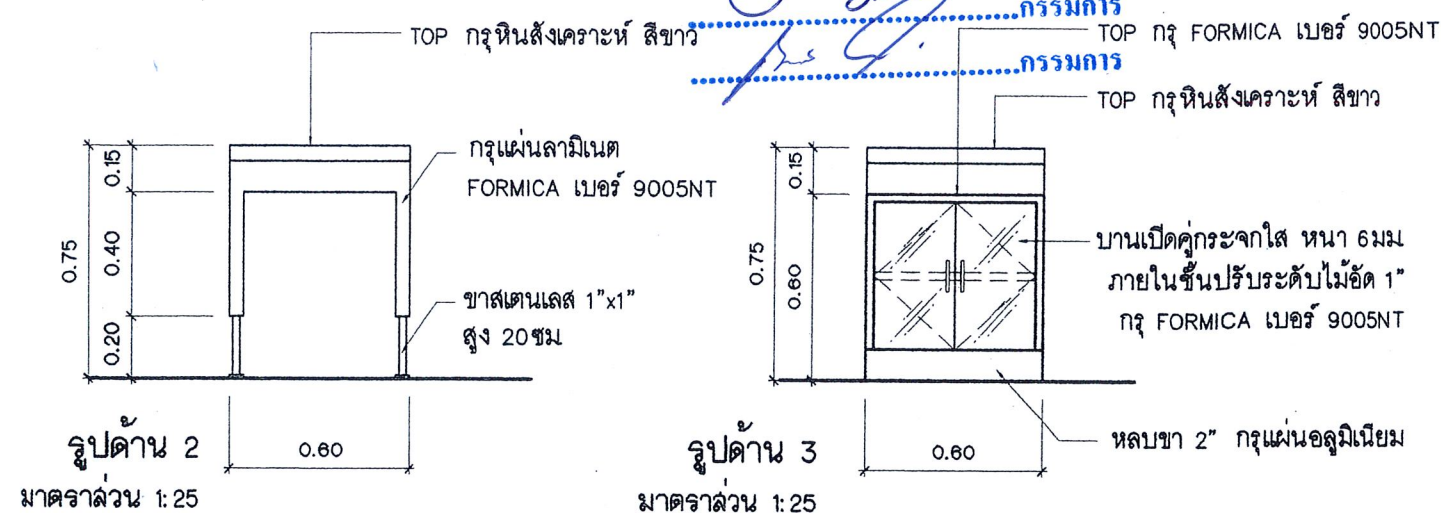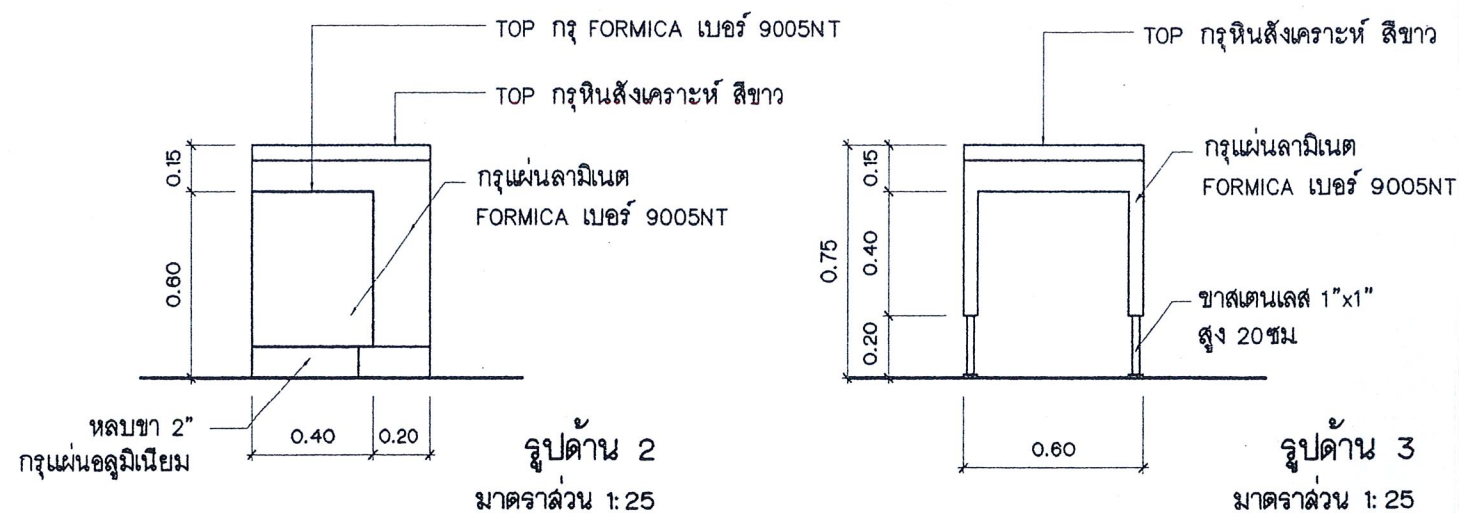


Project number	Project name	architects	Structural engineer	Electrical engineer	Interior architect	Notes:	Drawing title	Drawn by:
130918	แผนกภูมิสถาปัตย์	สถาปนิก ภูมิสถาปัตย์ / 180. 11038	signature	signature	signature	NOTE1 NOTE2 NOTE3	แบบขยายเฟอร์นิเจอร์ 2, 3	สถาปนิก ภูมิสถาปัตย์
Owner		Job architects	Mechanical engineer	Sanitary engineer	Landscape architect	Revision		Date: 23/10/13
โรงพยาบาลบ้านแพ้ว		signature	signature	signature	signature	Date	no. Description	Drawing no. A-06
								Scale: 1: 75
								These drawings are property of key design studio and can not be used or reproduced without specific permission. All dimensions are based on figures given. Do not measure by scale.

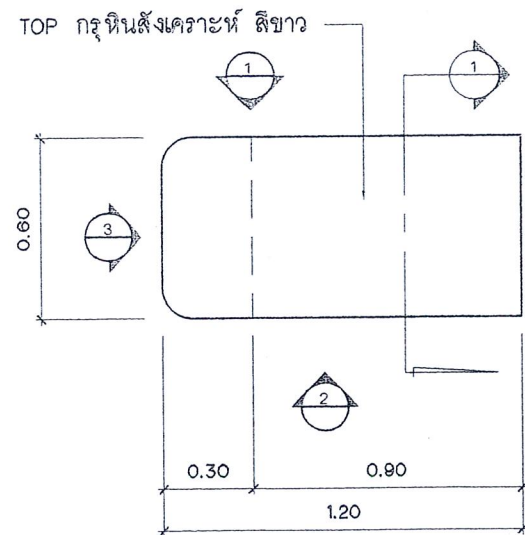


แบบขยายเฟอร์นิเจอร์ 4
แปลน
มาตราส่วน 1:25

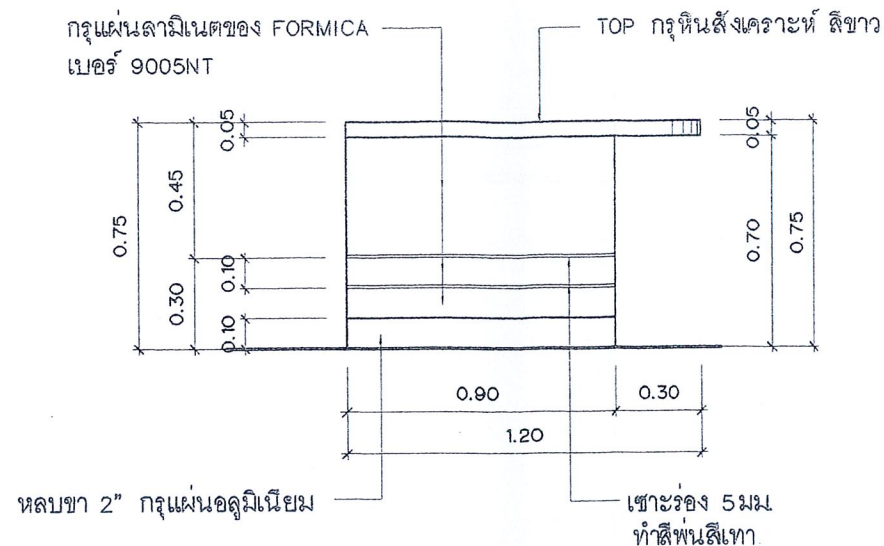


รูปด้าน 1
มาตราส่วน 1:25

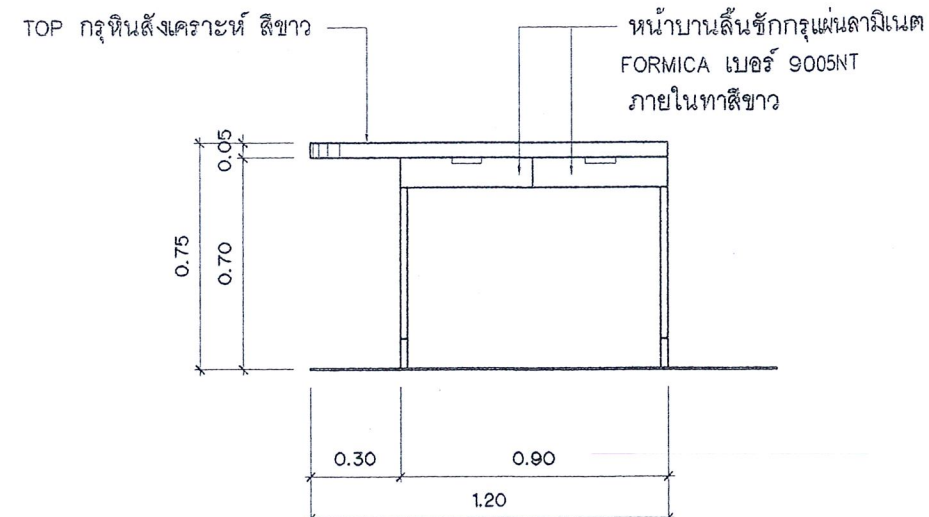

รูปด้าน 2
มาตราส่วน 1:25

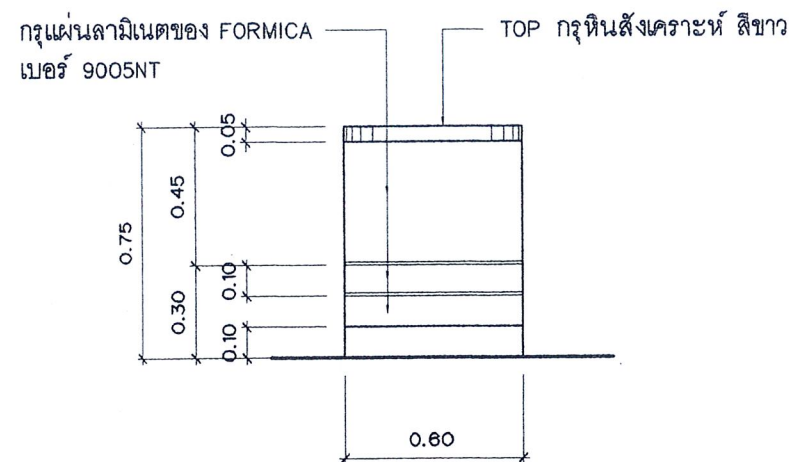







รูปด้าน 3
มาตราส่วน 1:25

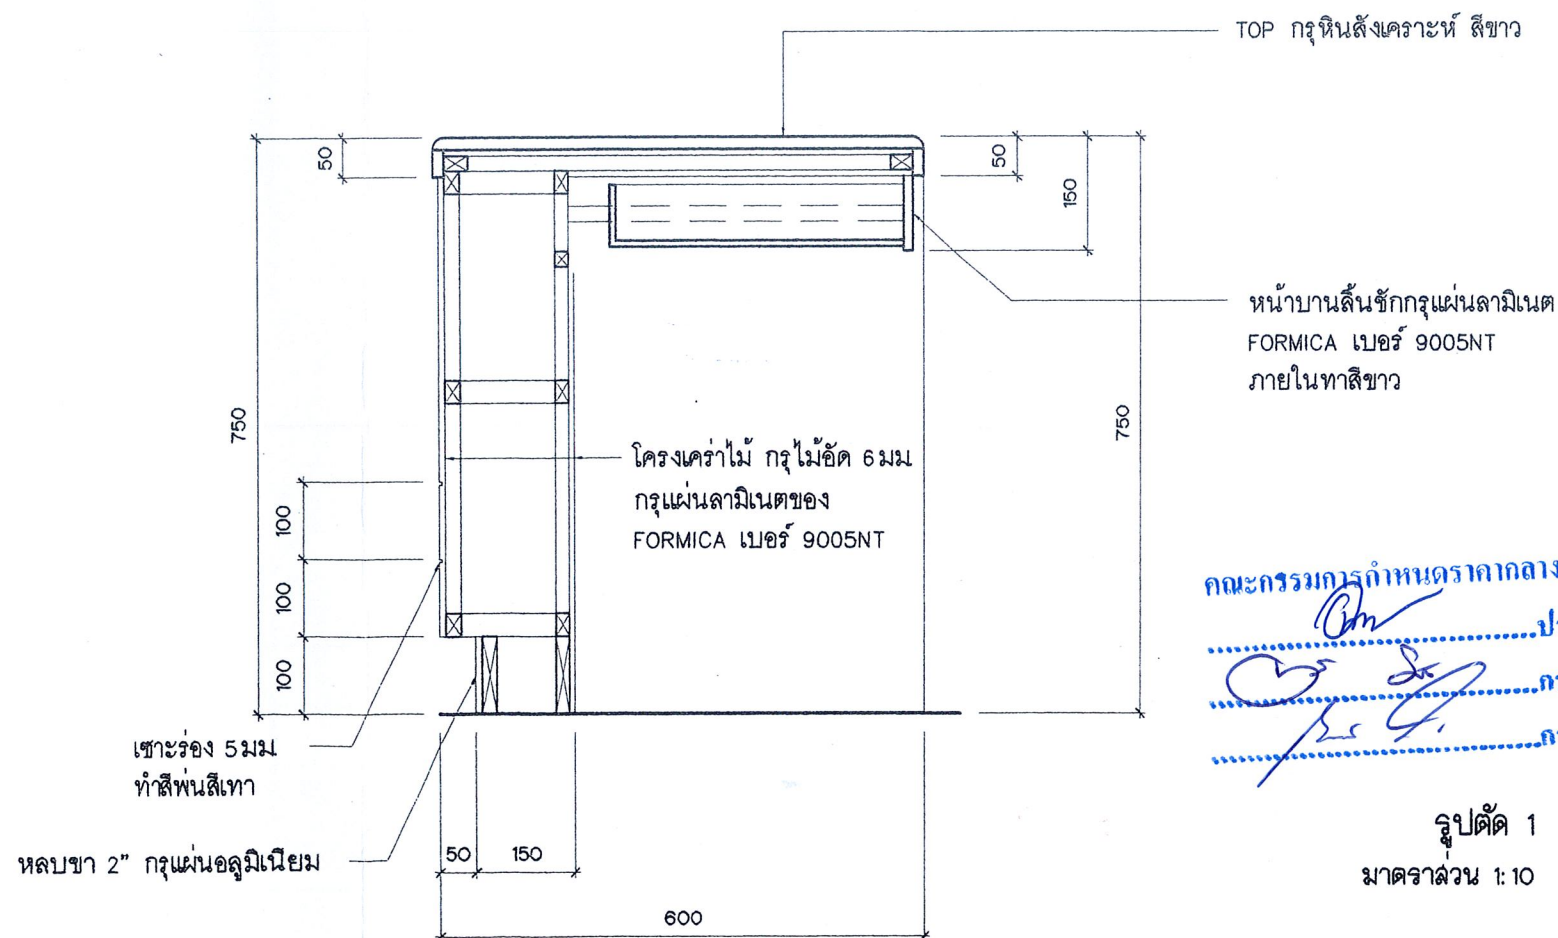


รูปตัด 1
มาตราส่วน 1:10

คณะกรรมการกำหนดราคากลางและคุณลักษณะ
ประธานกรรมการ
กรรมการ
กรรมการ


Project number	Project name	architects	Structural engineer	Electrical engineer	Interior architect	Notes:	Drawing title	Drawn by:
130918	แผนภูมิการเวช	สถาปนิก พันธุ์ไพ	รศ. นพ. 11038			NOTE1 NOTE2 NOTE3	แบบขยายเฟอร์นิเจอร์ 4	สถาปนิก พันธุ์ไพ
Owner		signature	signature	signature	signature	Revision		Date: 23/10/13
โรงพยาบาลบ้านแพ้ว		signature	signature	signature	signature	Date		Drawing no. A-07
		signature	signature	signature	signature	no. Description		Scale: 1:75

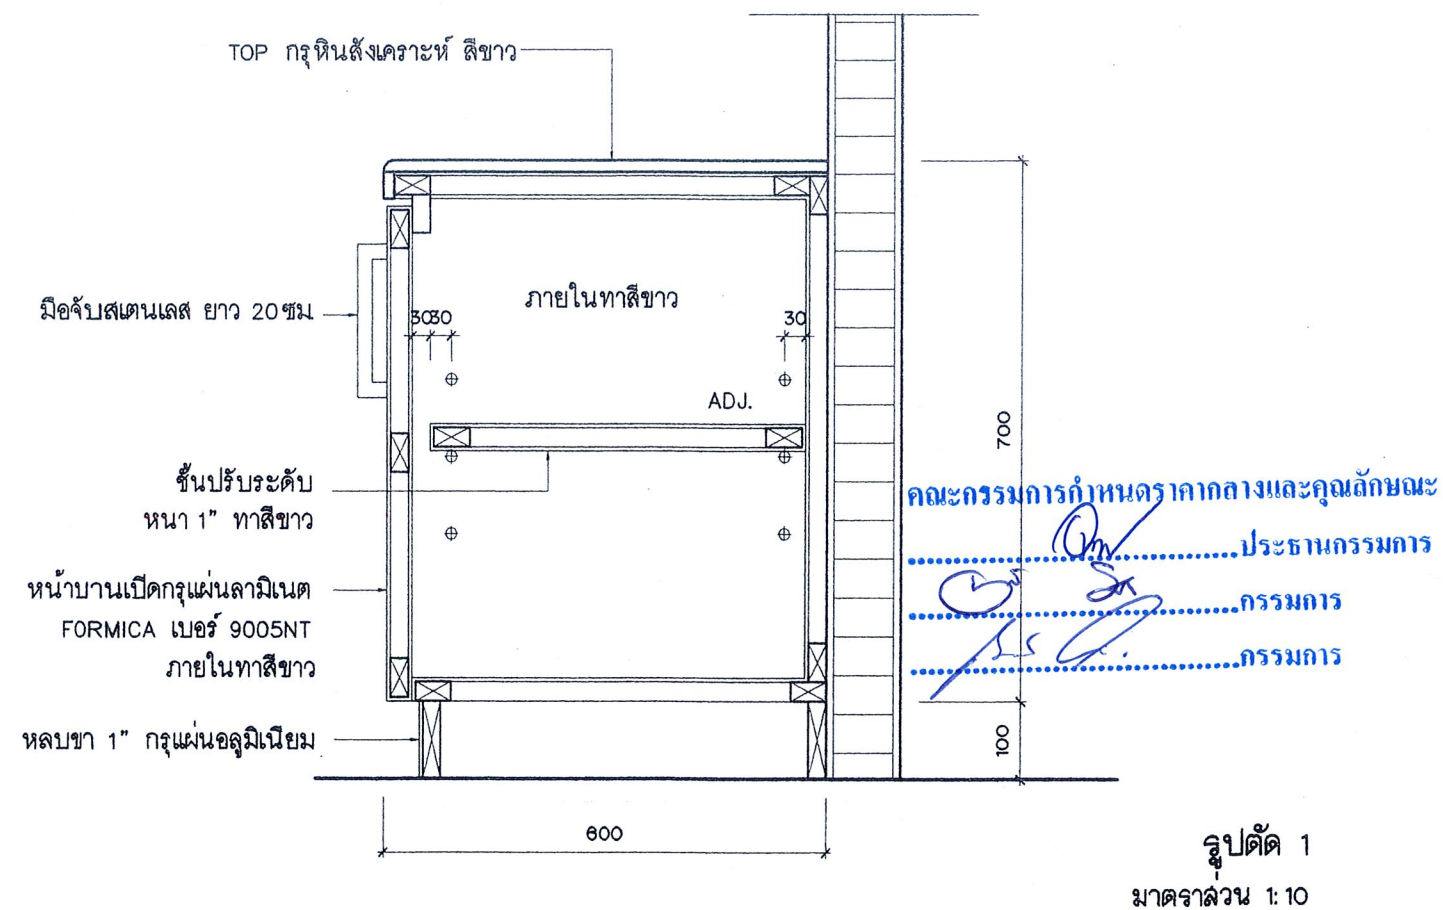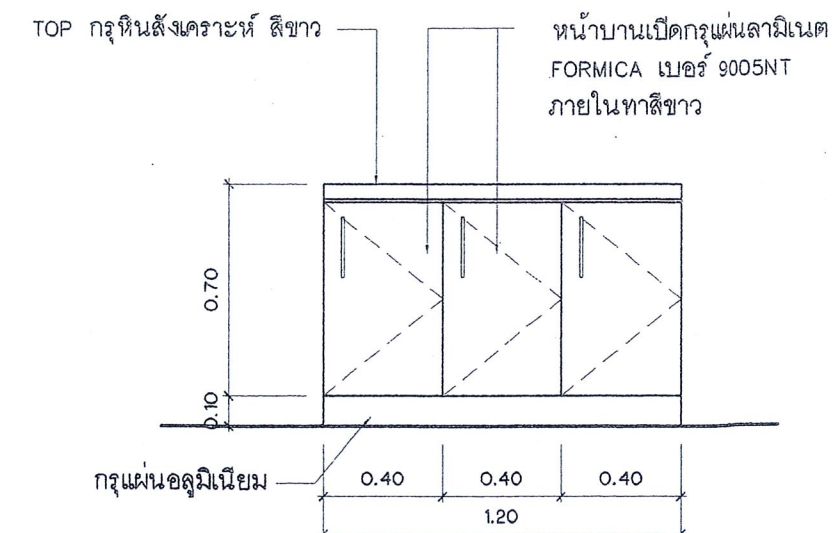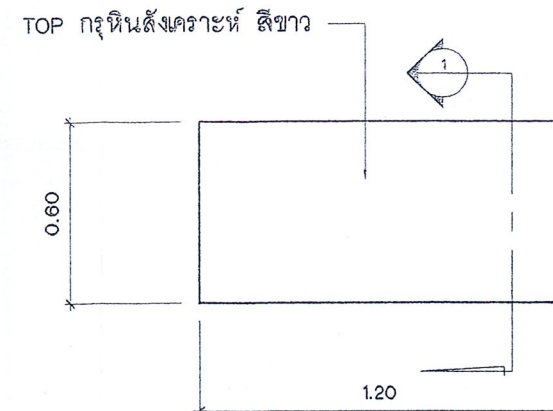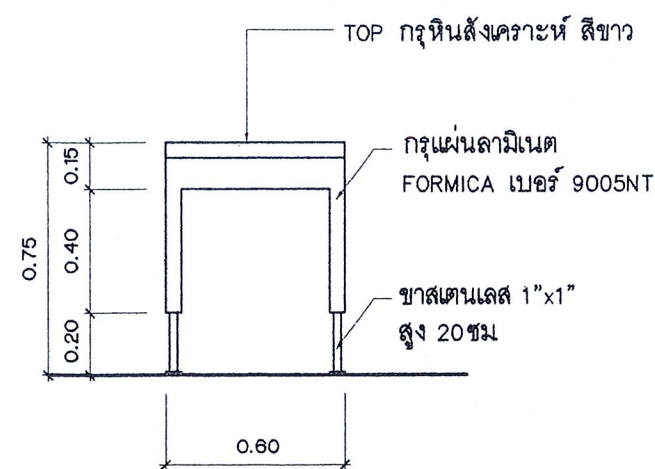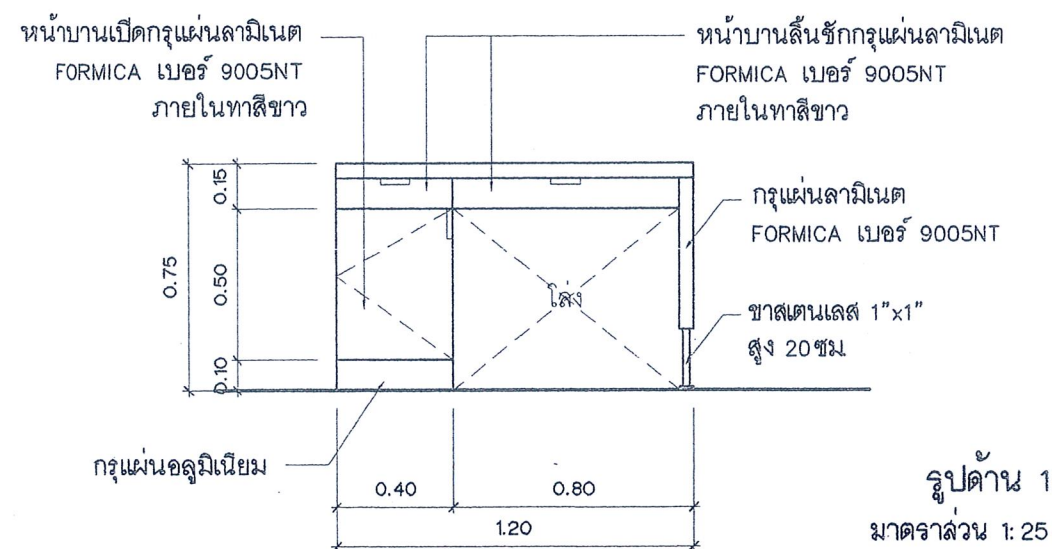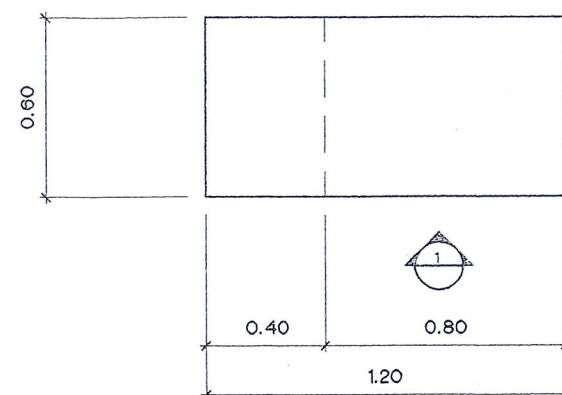


Project number	Project name	architects	Structural engineer	Electrical engineer	Interior architect	Notes:	Drawing title	Drawn by:		
130918	แผนกกุมารเวช	สถาปนิก หันอุทัย	กมล 11638			NOTE1 NOTE2 NOTE3	แบบขยายเฟอร์นิเจอร์ 5, 6	สถาปนิก หันอุทัย		
		signature	signature	signature	signature	Revision		Date	no. Description	
Job architects		Mechanical engineer	Sanitary engineer	Landscape architect					23/10/13	A-08
signature		signature	signature	signature					Scale:	
									1:75	
Owner	โรงพยาบาลบ้านแพ้ว									
These drawings are property of key design studio and can not be used or reproduced without specific permission. All dimensions are based on figures given. Do not measure by scale.										

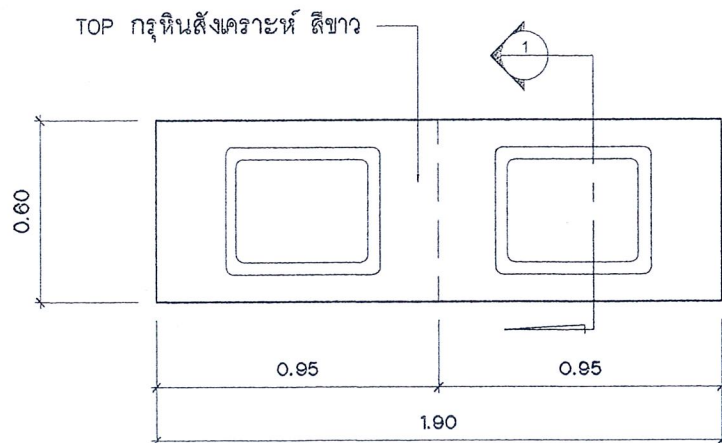


แบบขยายเฟอร์นิเจอร์ 7
แปลน
มาตราส่วน 1:25

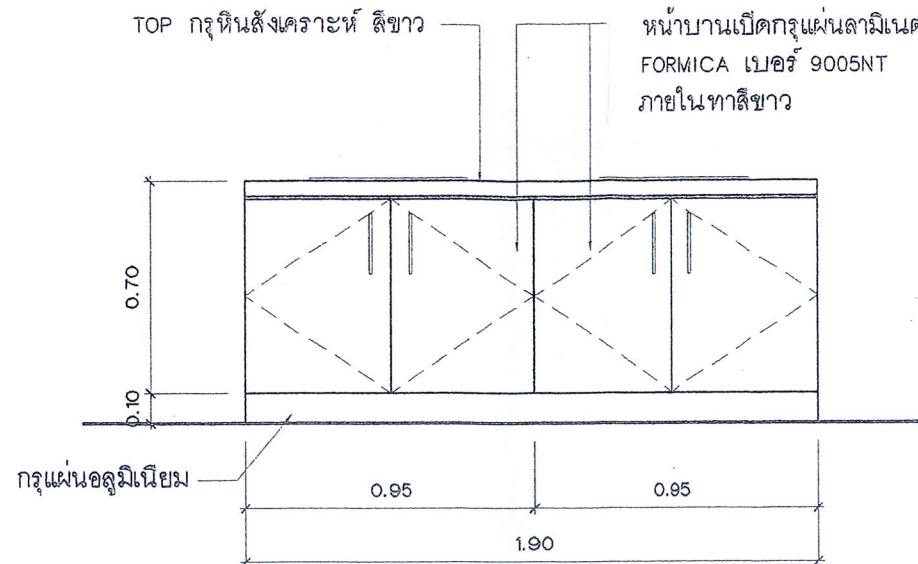


รูปด้าน 1
มาตราส่วน 1:25

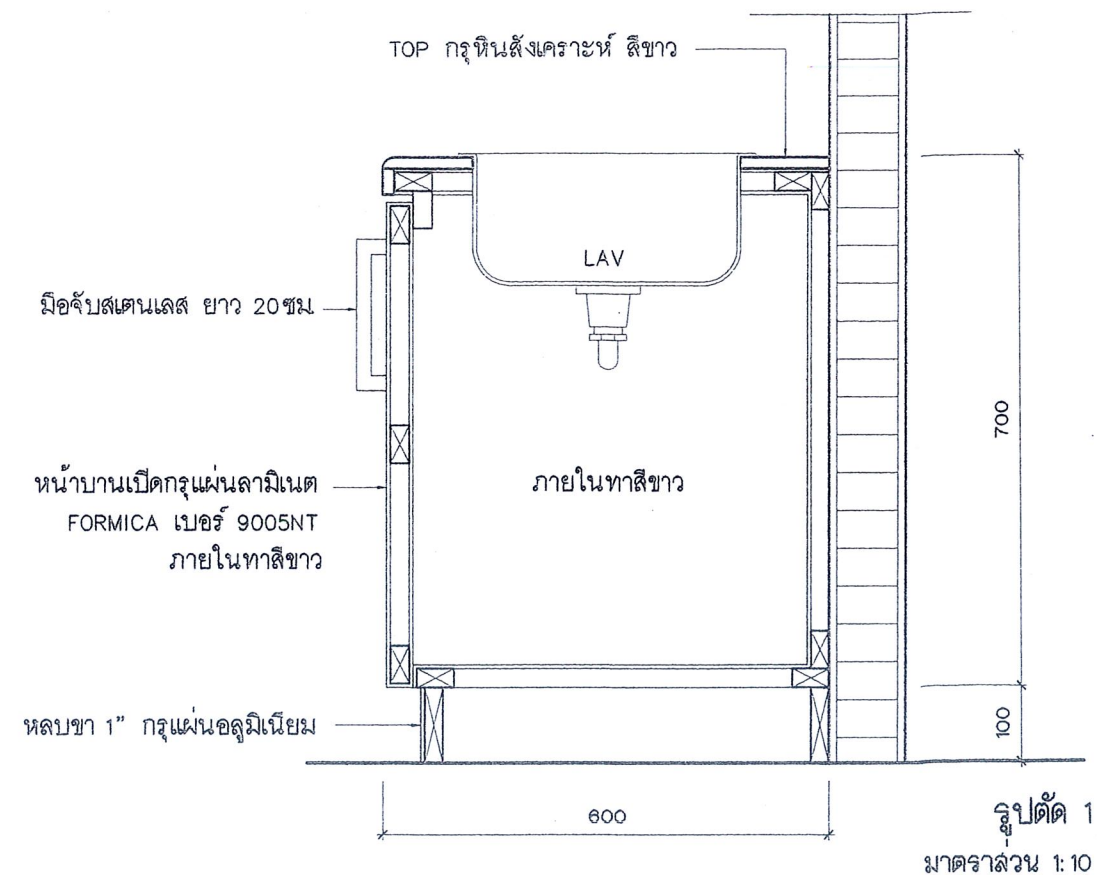


รูปตัด 1
มาตราส่วน 1:10

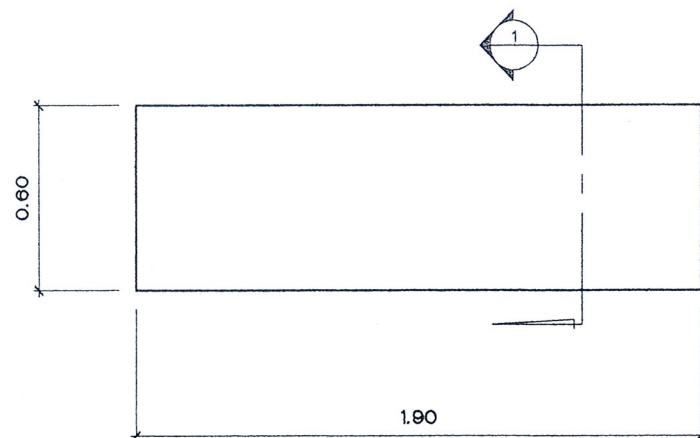

แบบขยายเฟอร์นิเจอร์ 8
แปลน
มาตราส่วน 1:25

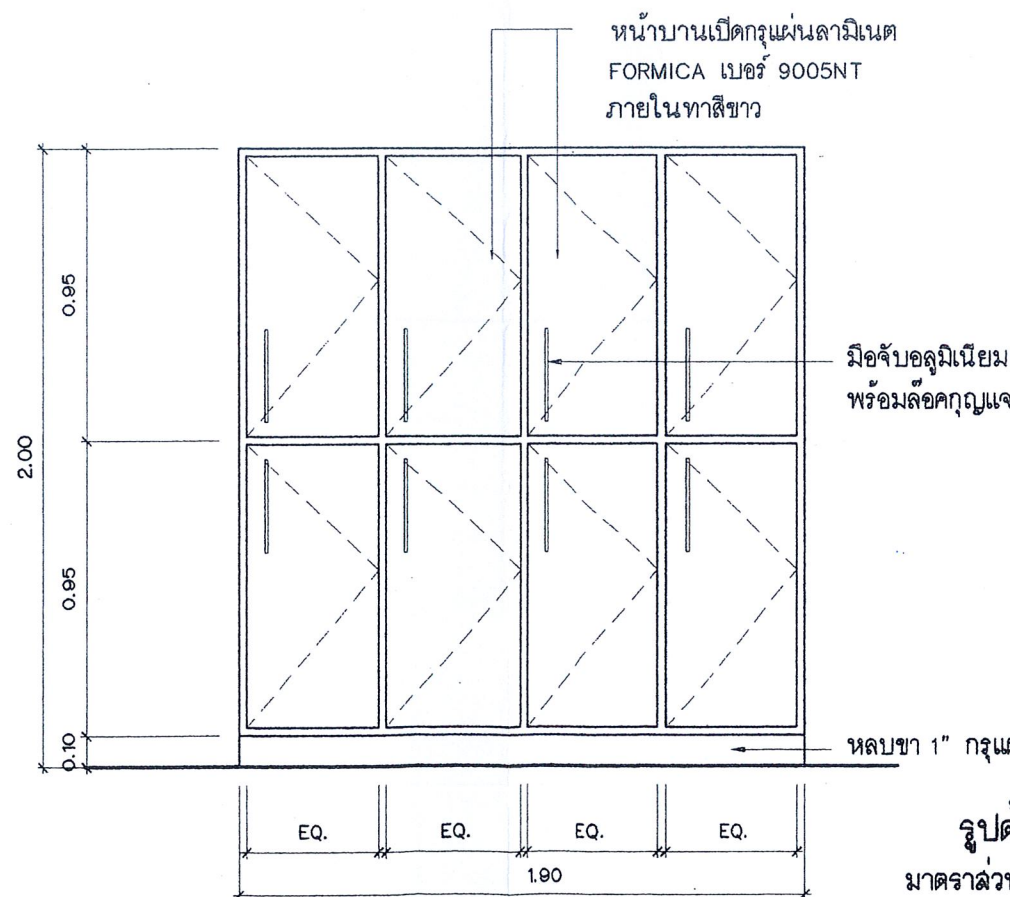


รูปด้าน 1
มาตราส่วน 1:25

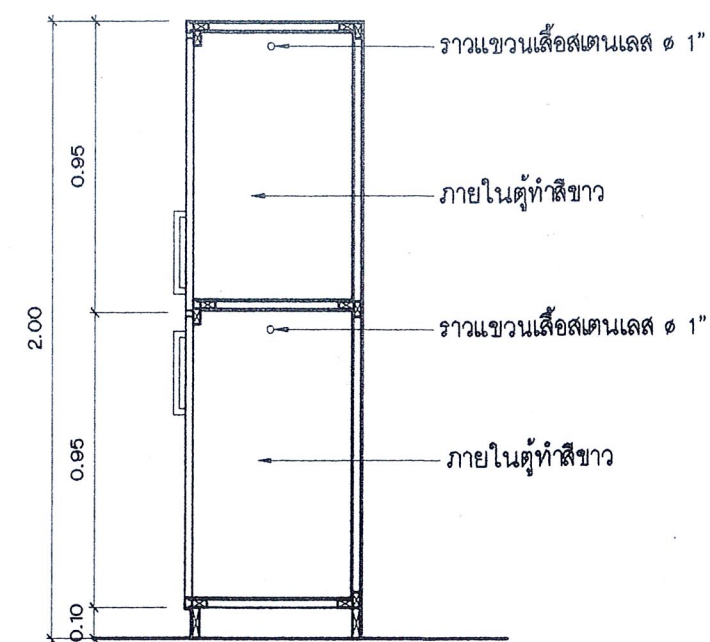


รูปตัด 1
มาตราส่วน 1:10

Project number	Project name	architects		Structural engineer	Electrical engineer	Interior architect	Notes:	Drawing title	Drawn by:	
130918	แผนภูมิการเวช	สถาปนิก พันธุ์ไพ	รศ. น. 1138				NOTE1 NOTE2 NOTE3	แบบขยายเฟอร์นิเจอร์ 7, 8	สถาปนิก พันธุ์ไพ	
		signature		signature	signature	signature	Date: Drawing no.			
					23/10/13					
Job architects		Mechanical engineer	Sanitary engineer	Landscape architect	Scale:					
					1:75					
signature		signature	signature	signature	A-09					
Owner							Date	no. Description		
โรงพยาบาลบ้านแพ้ว									These drawings are property of key design studio and can not be used or reproduced without specific permission. All dimension are based on figures given. Do not measure by scale.	

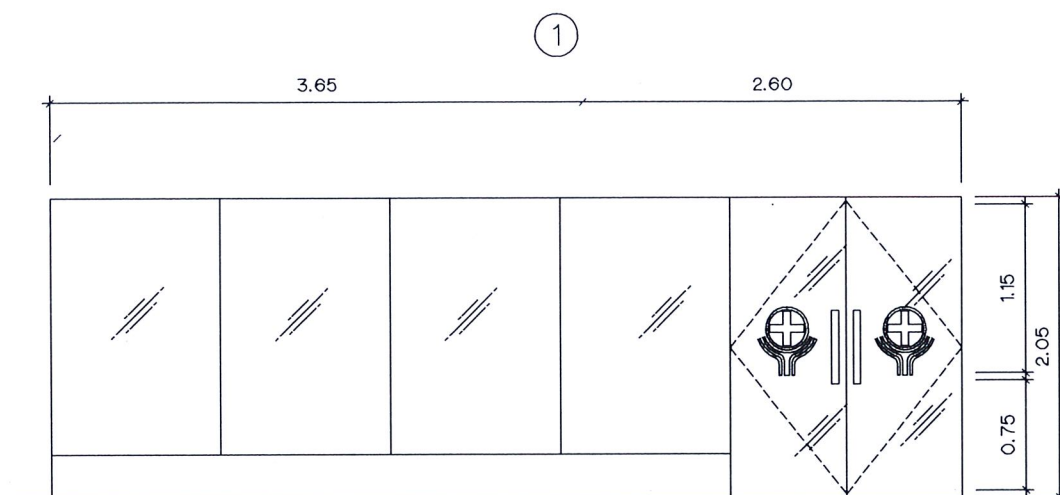

ลักษณะบาน	ประตูบานสวิงคู่กระจกทอไรเปอร์เปลือยหนา 12 มม. และผนังกระจกเปลือย
วงกบ	—
กรอบบาน	กระจกเทมเปอร์ใสเปลือยหนา 12 มม.
ลูกรัก	กระจกเทมเปอร์ใส หนา 12 มม.
อุปกรณ์	มือจับสเตนเลสกลอง ผิวซาติน ยาว 50 ซม.

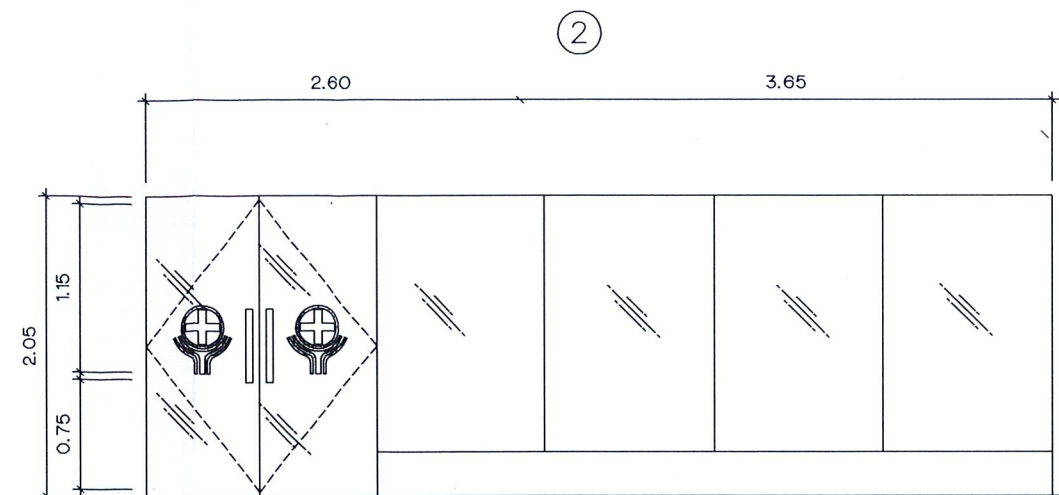

ลักษณะบาน	ประตูบานสวิงคู่กระจกเทอร์ปอร์เปลือยหนา12มม. และผนังกระจกเปลือย
วงกบ	—
กรอบบาน	กระจกเทมเปอร์ใสเปลือยหนา12มม.
ลูกรัก	กระจกเทมเปอร์ใส หนา 12มม.
อุปกรณ์	มือจับดัดเนลเลลกลอง ผิวชาติน ยาว 50ซม.

คณะกรรมการกำหนดราคากลางและคุณลักษณะ
.....ประธานกรรมการ
.....กรรมการ
.....กรรมการ

Project number	Project name	architects		Structural engineer	Electrical engineer	Interior architect	Notes:	Drawing title	Drawn by:
130918	แผนภูมิการเวช	สถาปนิก รับผิดชอบ	ภค. 11838				NOTE1 NOTE2 NOTE3	แบบขยายประตู	สถาปนิก รับผิดชอบ
		signature		signature	signature	signature			Date:
						Revision	A-10		
Job architects		Mechanical engineer	Sanitary engineer	Landscape architect	Date	no. Description			
signature			signature	signature					
Owner									
โรงพยาบาลบ้านแพ้ว									These drawings are property of key design studio and can not be used or reproduced without specific permission. All dimensions are based on figures given. Do not measure by scale.


ตารางรายการโหลดวงจรย่อย																				
เลขที่แผนย่อย			เซอร์กิตเบรกเกอร์วงจรย่อย										สถานที่ติดตั้ง			ชั้น 1				
ระบบไฟฟ้า			3 เฟส 4 สาย 380/220 V.										จำนวนวงจรสูงสุด			ลักษณะการติดตั้ง				
ระดับการป้องกัน													24			เลขที่แบบ				
			ฟกััดกระแสบัสมาร์										100 A							
รายการ	สายไฟ(ด.ร.ม.ม.)	ชนิดท่อและขนาดท่อ	เซอร์กิตเบรกเกอร์			โหลด (VA)			วงจรที่	โวลต์ (VA)	วงจรที่	โวลต์ (VA)	ขั้ว	เซอร์กิตเบรกเกอร์			สายไฟ(ด.ร.ม.ม.)	ชนิดสายไฟ	ขนาดท่อและชนิดท่อ	รายการ
			ขั้ว	AT	AF	A	B	C						A	B	C				
LIGHTTING	2x2.5/1.5	THW	1	15	50	2000			1	2		4200	1	25	50	4x6/2.5	THW	EMT 1"	A/C	
LIGHTTING	2x2.5/1.5	THW	1	15	50	2000			3	4		4200	1	25	50	4x6/2.5	THW	EMT 1"	A/C	
LIGHTTING	2x2.5/1.5	THW	1	15	50			2000	5	6			1	25	50	4x6/2.5	THW	EMT 1"	A/C	
LIGHTTING	2x2.5/1.5	THW	1	15	50	1600			7	8		1040	1	15	50	2x2.5/2.5	THW	EMT 1/2"	A/C	
LIGHTTING	2x2.5/1.5	THW	1	15	50	1500			9	10		1040	1	15	50	2x2.5/2.5	THW	EMT 1/2"	A/C	
Receptacle	2x2.5/2.5	THW	1	15	50			2000	11	12			1	15	50	2x2.5/2.5	THW	EMT 1/2"	A/C	
Receptacle	2x2.5/2.5	THW	1	15	50	2000			13	14		1040	1	15	50	2x2.5/2.5	THW	EMT 1/2"	A/C	
Receptacle	2x2.5/2.5	THW	1	15	50			2000	15	16		1040	1	15	50	2x2.5/2.5	THW	EMT 1/2"	A/C	
Receptacle	2x2.5/2.5	THW	1	15	50			2100	17	18			1	15	50	2x2.5/2.5	THW	EMT 1/2"	A/C	
Receptacle	2x2.5/2.5	THW	1	15	50	2200			19	20		1040	1	15	50	2x2.5/2.5	THW	EMT 1/2"	A/C	
Receptacle	2x2.5/2.5	THW	1	15	50			2200	21	22		1040	1	15	50	2x2.5/2.5	THW	EMT 1/2"	A/C	
A/C	2x2.5/2.5	THW	1	20	50			1500	23	24			1	20	50	2x2.5/2.5	THW	EMT 1/2"	A/C	
									25	26										
									27	28										
									29	30										
									31	32										
									33	34										
									35	36										
									37	38										
									39	40										
									41	42										
									รวมโหลด											
									7800 7700 7600			A B C			7320 7320 7780					
									15120 15020 15380											
									45520											

คณะกรรมการกำหนดราคากลางและคุณลักษณะ


.....ประธานกรรมการ

.....กรรมการ

.....กรรมการ

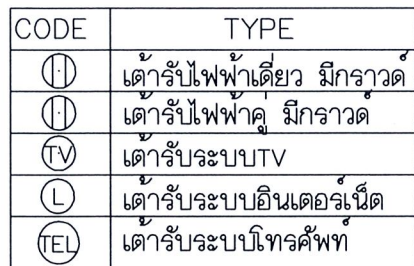

Project number	Project name	architects		Structural engineer	Electrical engineer	Interior architect	Notes:		Drawing title	Drawn by:	
130918	แผนภูมิการเวช	สถาปนิก พันธุ์ชัยโพธิ์	ภาค 11838					NOTE1 NOTE2 NOTE3	แปลนรายละเอียดผนัง	สถาปนิก พันธุ์ชัยโพธิ์	
		signature		signature		signature		Date: Drawing no.			
						23/10/13		EE-01/4			
Job architects		Mechanical engineer		Sanitary engineer		Scale:					
						1:75					
Owner			signature		signature		signature			These drawings are property of key design studio and can not be used or reproduced without specific permission. All dimensions are based on figures given. Do not measure by scale.	
โรงพยาบาลบ้านแพ้ว											

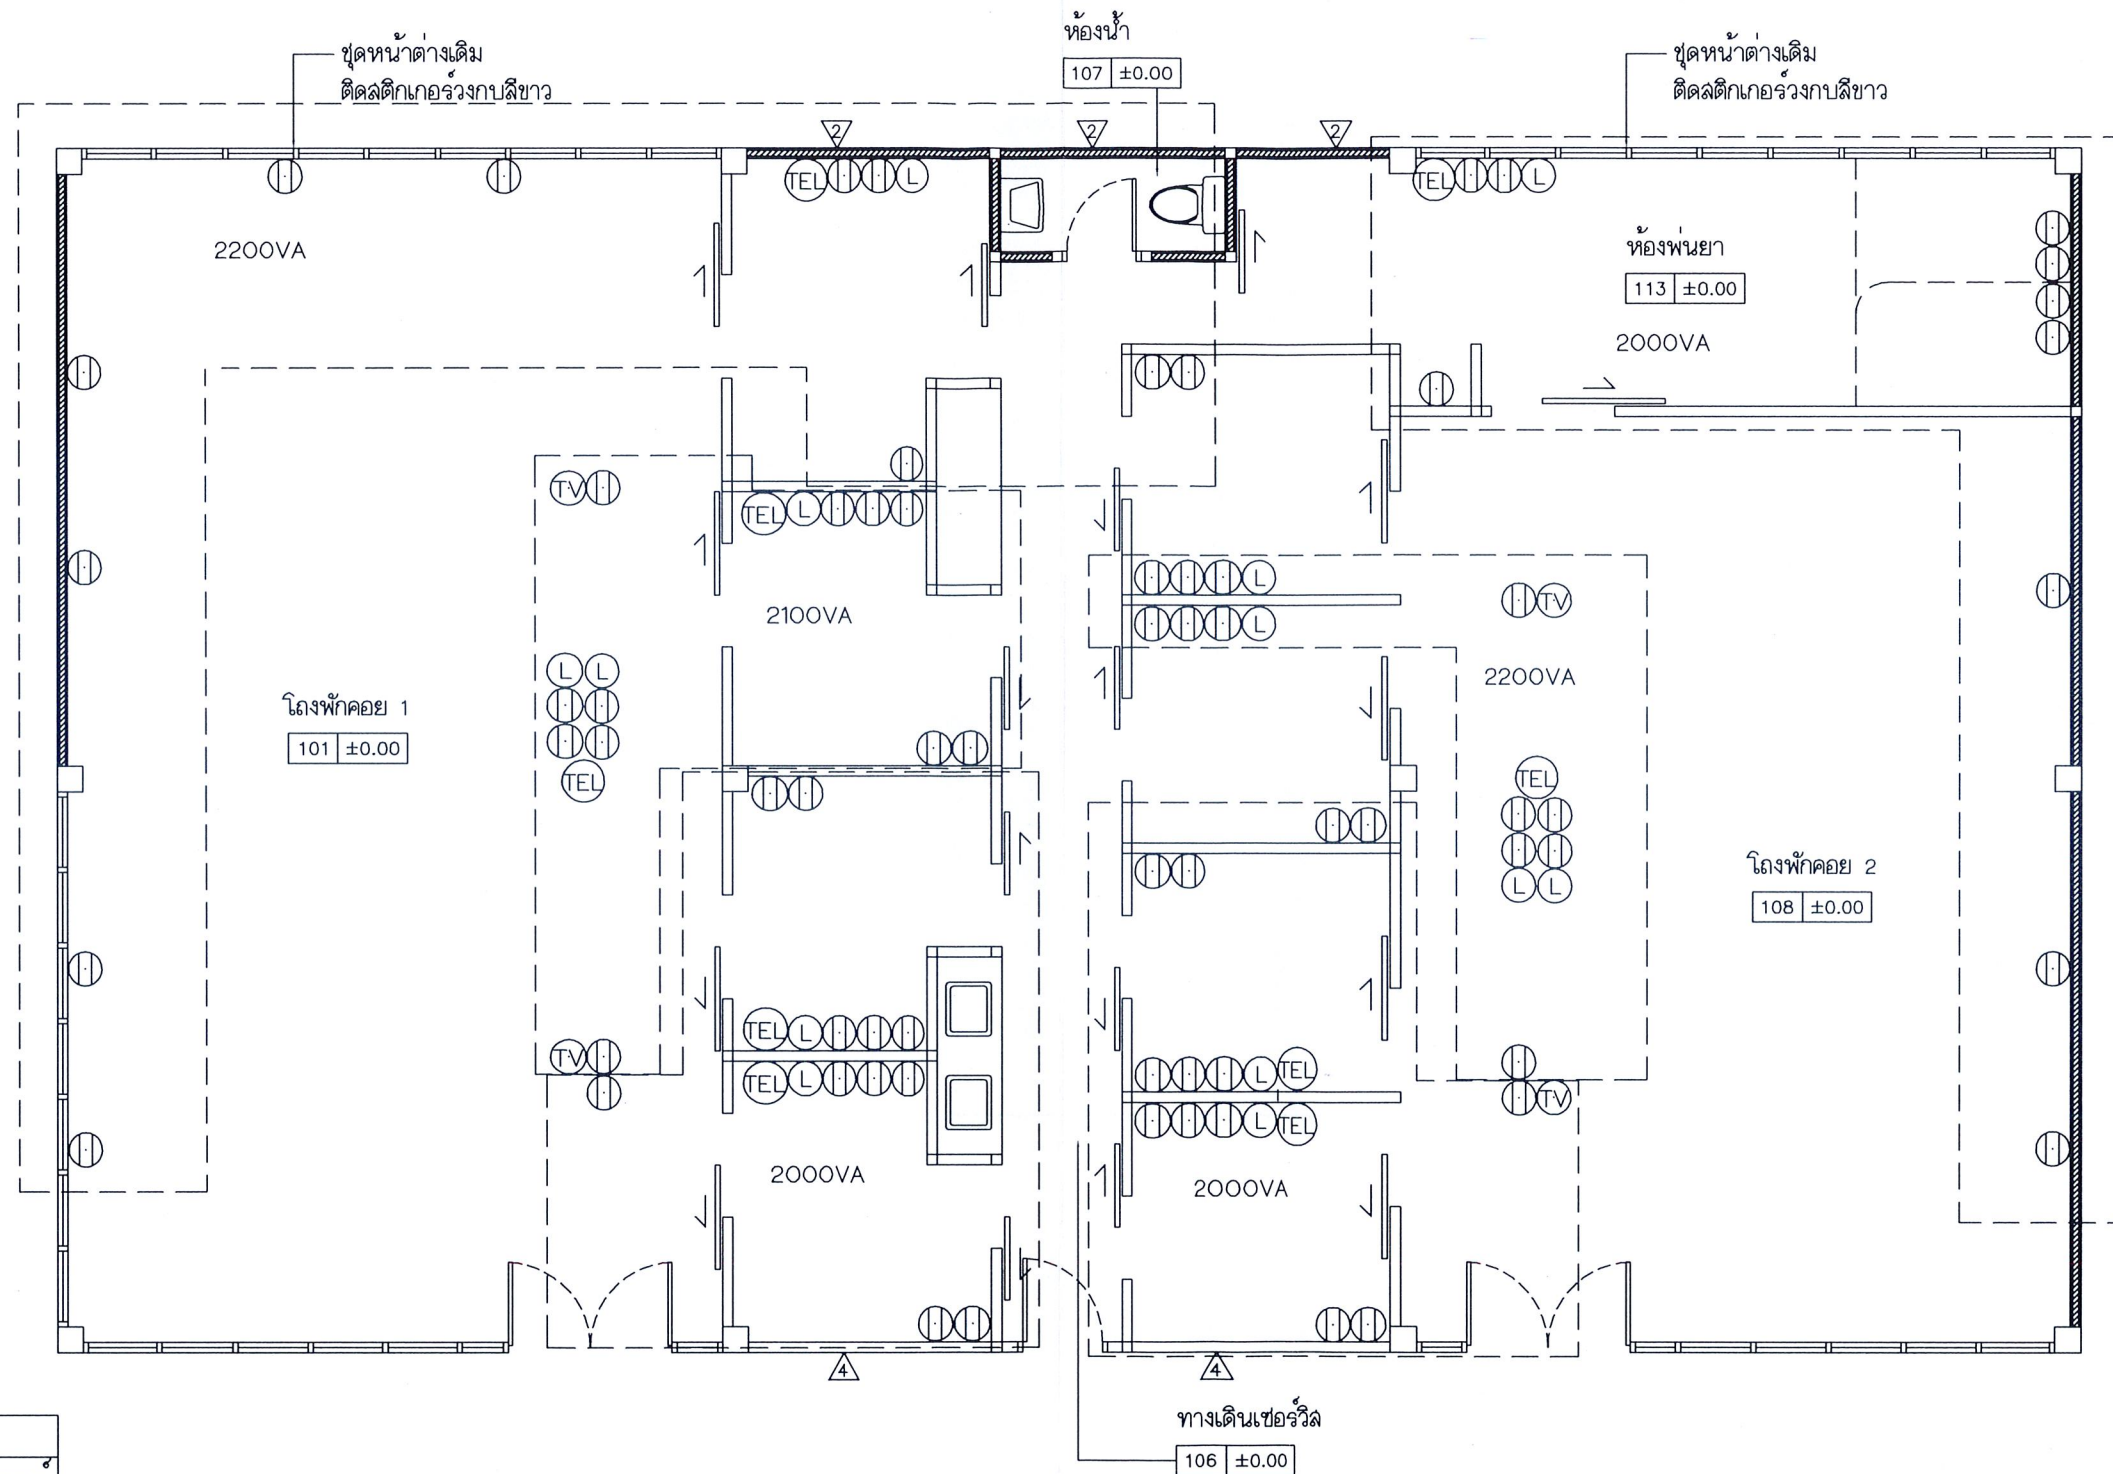


CODE	TYPE
⊕	เต้ารับไฟฟ้าเดี่ยว มีกราวด์
⊖	เต้ารับไฟฟ้าคู่ มีกราวด์
TV	เต้ารับระบบTV
L	เต้ารับระบบอินเตอร์เน็ต
TEL	เต้ารับระบบโทรศัพท์

คณะกรรมการกำหนดราคากลางและคุณลักษณะ
ประธานกรรมการ
กรรมการ
กรรมการ

แปลนเด้ารับแบบจีเหล็ก
 scale 1:75

Project number	Project name	architects	Structural engineer	Electrical engineer	Interior architect	Notes:	Drawing title	Drawn by:
130918	แผนภูมิการเวช	สถาปนิก พันธุ์ไฟ	ภค. 11838	signature	signature	NOTE1 NOTE2 NOTE3	แปลนรายละเอียดผนัง	สถาปนิก พันธุ์ไฟ
Owner		signature	signature	signature	signature	Revision		Date: 23/10/13
โรงพยาบาลบ้านแพ้ว		Job architects	Mechanical engineer	Sanitary engineer	Landscape architect	Date no. Description		Drawing no. EE-02/4
		signature	signature	signature	signature			Scale: 1:75
								These drawings are property of key design studio and can not be used or reproduced without specific permission. All dimensions are based on figures given and are not to scale unless otherwise stated.

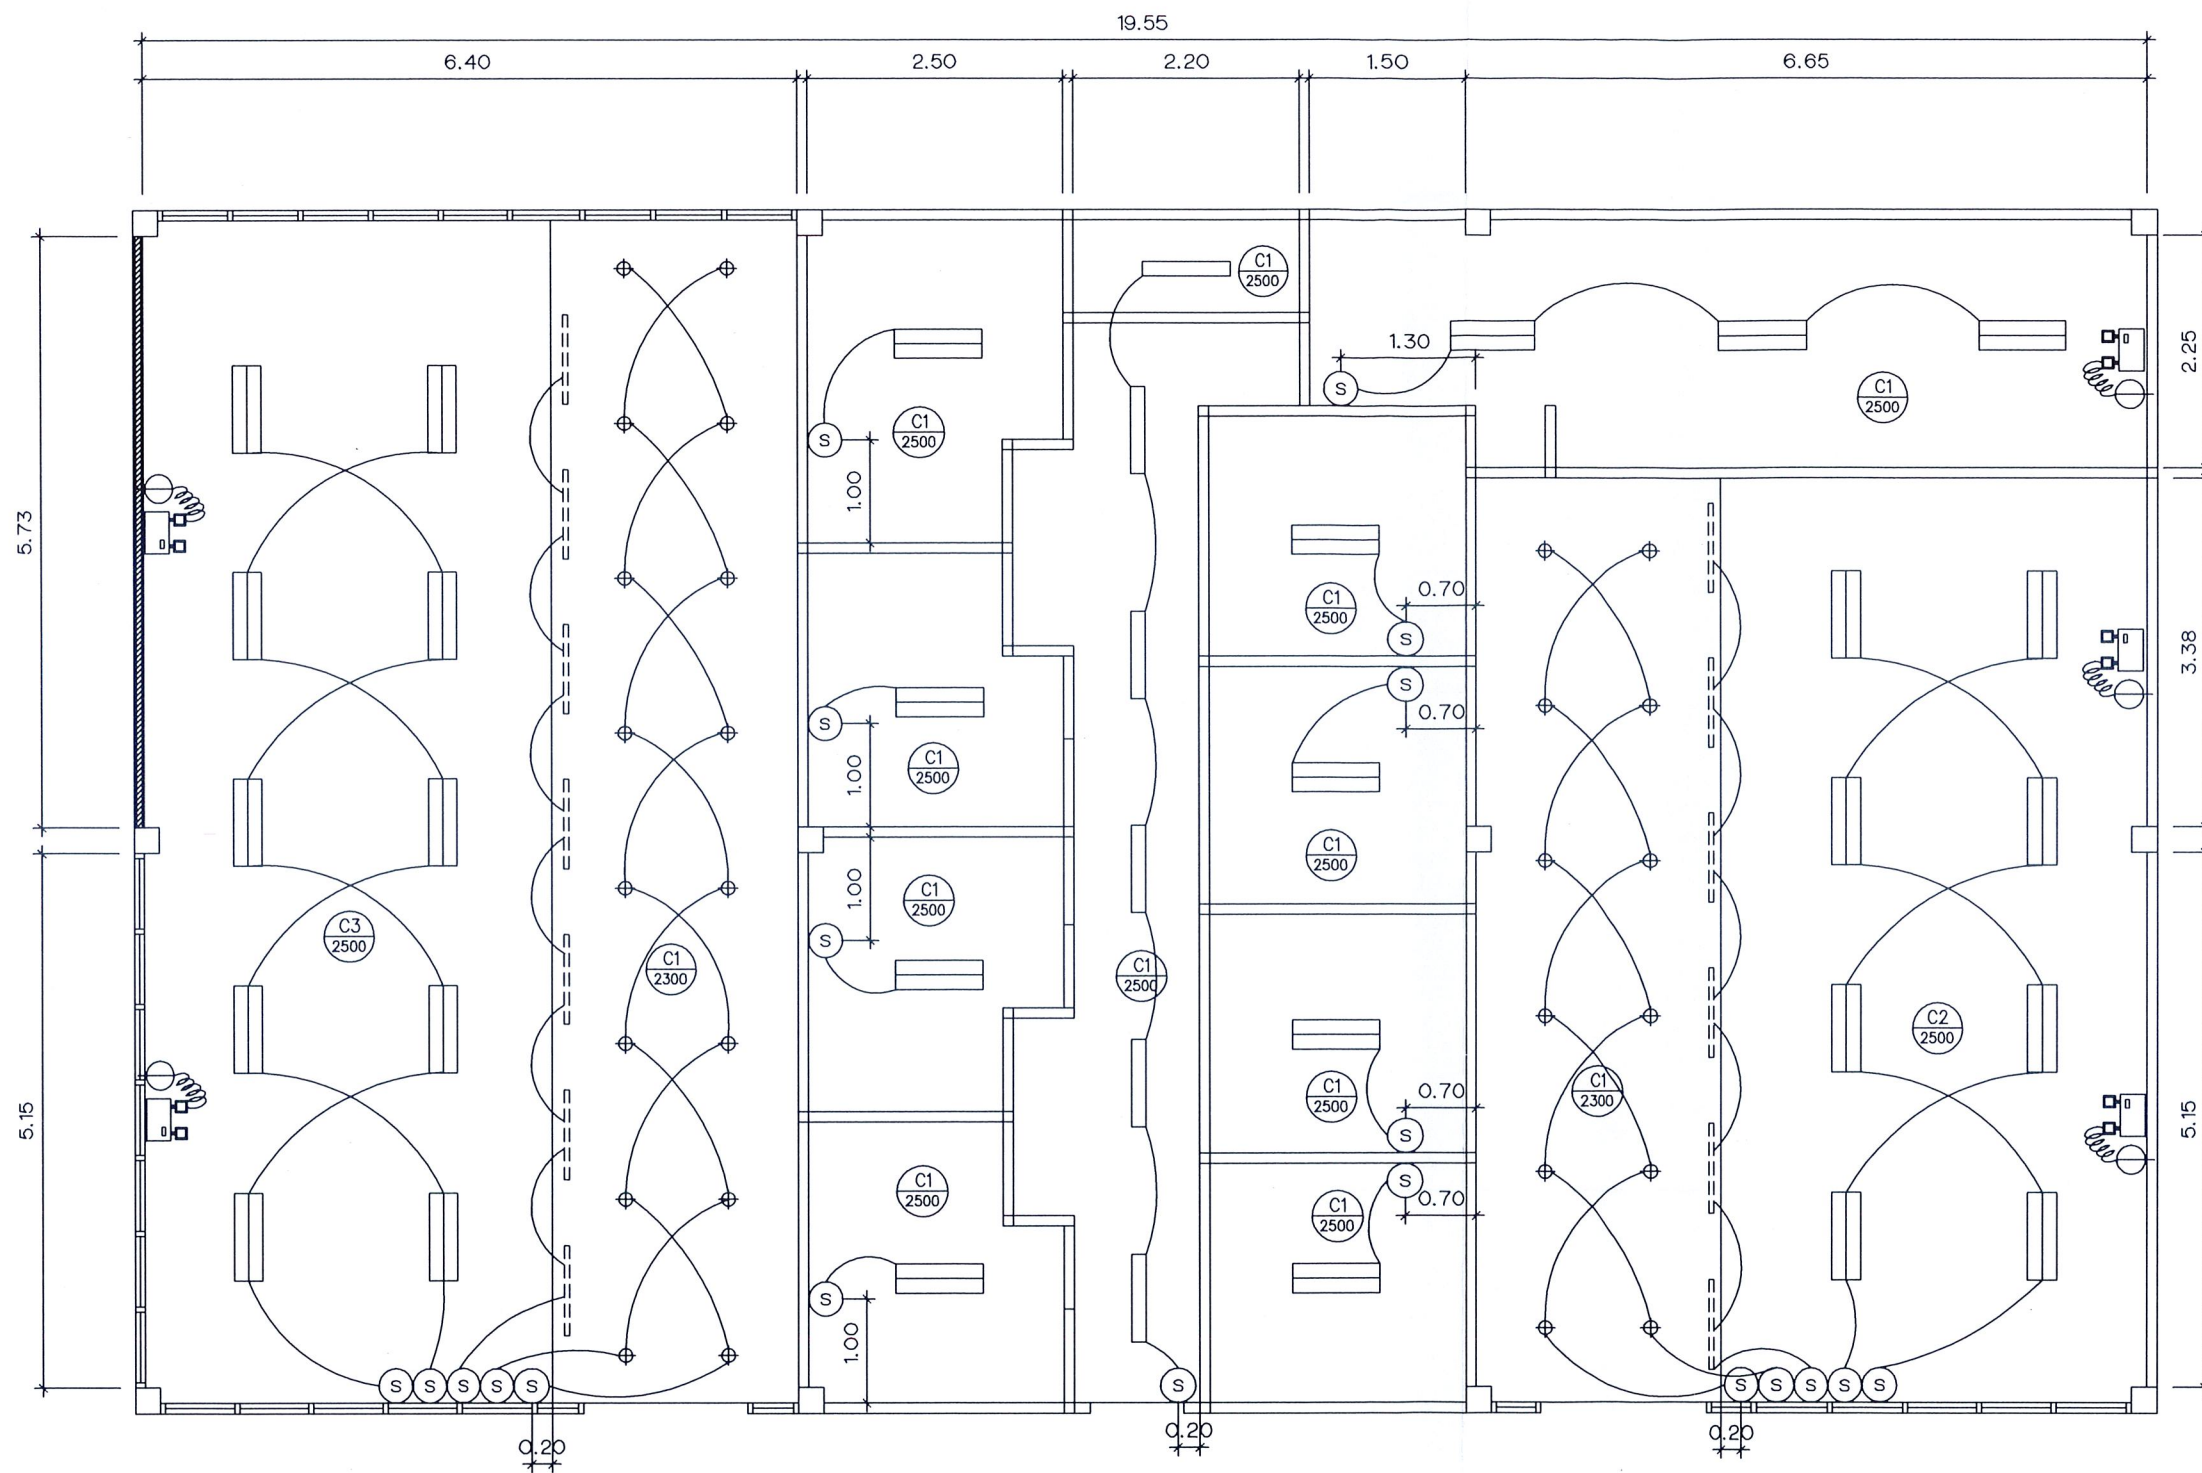

CEILING SPECIFICATION	
CODE	CEILING TYPE
C1 2400	สัญลักษณ์ของฝ้าเพดาน ความสูงของระดับฝ้าเพดาน(มม.)
C1	ฝ้าเพดานโครงเหล็กชุบสังกะสี กรุยิปซั่มบอร์ด หนา 9มม. ฉาบเรียบ ทาสีขาว
C2	ฝ้าเพดานโครงเหล็กชุบสังกะสี กรุยิปซั่มบอร์ด หนา 9มม. ฉาบเรียบ ทาสีฟ้า TOA เบอร์ 7406
C3	ฝ้าเพดานโครงเหล็กชุบสังกะสี กรุยิปซั่มบอร์ด หนา 9มม. ฉาบเรียบ ทาสีม่วง TOA เบอร์ 8718
	EMERGENCY LIGHT
CODE	CEILING FITTING
⊕	โคมไฟ DOWNLIGHT ส่องฝ้า
	ไฟ FLUORESCENT 1x36W. ครอบ ACRYLIC
	ไฟ FLUORESCENT 2x36W. ครอบ ACRYLIC
	ไฟ FLUORESCENT 36Wx1 วางซ่อนบนฝ้าเพดาน
(S)	1 WAY SWITCH

แปลนระบบแสงสว่าง
s c a l e 1 : 75

คณะกรรมการกำหนดราคากลางและคุณลักษณะ
.....ประธานกรรมการ
.....กรรมการ
.....กรรมการ

Project number	Project name	architects	Structural engineer	Electrical engineer	Interior architect	Notes:	Drawing title	Drawn by:
130918	แผนภูมิการวาง	สถาปนิก พันธุ์ไฟ	1838	signature	signature	NOTE1 NOTE2 NOTE3	แปลนฝ้าเพดานและ ตำแหน่งดวงโคม	สถาปนิก พันธุ์ไฟ
Owner		signature	signature	signature	signature	Revision		Date: 23/10/13
โรงพยาบาลบ้านแพ้ว		signature	signature	signature	signature	Date no. Description		Scale: 1:75
		signature	signature	signature	signature			Drawing no. EE-03/4
								These drawings are property of key design studio and can not be used or reproduced without specific permission. All dimensions are based on figures given. Do not measure by scale.

	แบบ (เบรกกอร์ , หลัค) เบรกกอร์		
กระแสมัล A	68.72727273	100 AT	AF 3 Pole
กระแสมัล B	68.7272727	30 K(1C) ที่ 415 V	ขนาดสายประธาน I HW 50 Sq.(mm),(19A) จำนวน 4X50/55 Sq.(mm).
กระแสมัล C	69.90909091		ขนาดตัวร้อยสายป้อน IMC 2"
			ลงวันที่

.....9558075