Project number

130918

Project name

แผนกกุมารเวช

Drawing Title

แบบตกแต่งภายใน

Owner

โรงพยาบาลบ้านแพ้ว

คณะกรรมการกำหนดราคากลางและคุณลักษณะ

*หมอปิช

..............................ประธานกรรมการ

..............................กรรมการ

..............................กรรมการ

FINAL

สารบัญแบบ

ลำดับ	รายละเอียด
A-01	รายการประกอบแบบ
A-02	แปลนรายละเอียดผนัง
A-03	แปลนเฟอร์นิเจอร์
A-04	แปลนฝ้าเพดานและตำแหน่งดวงโคม
A-05	รูปด้าน 1, 2
A-06	รูปด้าน 3, 4, 5
A-07	แบบขยายเฟอร์นิเจอร์ 1
A-08	แบบขยายเฟอร์นิเจอร์ 2
A-09	แบบขยายเฟอร์นิเจอร์ 3
A-10	แบบขยายเฟอร์นิเจอร์ 4
A-11	แบบขยายเฟอร์นิเจอร์ 5
A-12	แบบขยายเฟอร์นิเจอร์ 6
A-13	แบบขยายเฟอร์นิเจอร์ 7
A-14	แบบขยายเฟอร์นิเจอร์ 8
A-15	แบบขยายประตู

รายการวัสดุตกแต่ง

	รายการวัสดุตกแต่งพื้น
F1	พื้นปูกระเบื้องยาง DYNOFLEX/เทียบเท่า แบบม้วน หนา 2.5มม. สี Almond CL-99
F2	พื้นปูกระเบื้องยาง DYNOFLEX/เทียบเท่า แบบม้วน หนา 2.5มม. สี Aurora CL-22
F3	พื้นปูกระเบื้องเซรามิค ขนาด 30x30ซม. สีเทา

	รายการวัสดุตกแต่งผนัง
1	ผนังเดิม ทำความสะอาด ทาสีขาว บัวพื้นPVC ลายไม้บีช
2	ผนังก่ออิฐ ฉาบเรียบ ทาสีขาว บัวพื้นPVC ลายไม้บีช
3	ผนังก่ออิฐ กรุกระเบื้องเซรามิค ขนาด 30x30ซม. สีเทา
4	ผนังโครงเหล็กชุบสังกะสี กรุแผ่นสมาร์ทบอร์ด ตราช้าง หนา 8มม. ทาสีขาว, บัวพื้นPVC ลายไม้บีช
5	ผนังโครงเหล็กชุบสังกะสี กรุแผ่นสมาร์ทบอร์ด ตราช้าง หนา 8มม. ทาสีทาภายใน ของ TOA เฉดสีตามที่ระบุ ในตารางรายการวัสดุช่องหมายเหตุของแต่ละห้องตรวจ, บัวพื้นPVC ลายไม้บีช
6	ผนังเดิม ทำความสะอาด ทาสีส้ม TOA เบอร์ 7973, บัวพื้นPVC ลายไม้บีช

	รายการวัสดุฝ้าเพดาน
C1	ฝ้าเพดานโครงเหล็กชุบสังกะสี กรุยิปซั่มบอร์ด หนา 9มม. ฉาบเรียบ ทาสีขาว
C2	ฝ้าเพดานโครงเหล็กชุบสังกะสี กรุยิปซั่มบอร์ด หนา 9มม. ฉาบเรียบ กรุแผ่นลามิเนต FORMICA เบอร์ 3210UN
C3	ฝ้าเพดานโครงเหล็กชุบสังกะสี กรุยิปซั่มบอร์ด หนา 9มม. ฉาบเรียบ กรุแผ่นลามิเนต FORMICA เบอร์ 2299UN
C4	ฝ้าเพดานโครงเหล็กชุบสังกะสี กรุยิปซั่มบอร์ด หนา 9มม. ฉาบเรียบ กรุแผ่นลามิเนต FORMICA เบอร์ 5346UN
C5	ฝ้าเพดานโครงเหล็กชุบสังกะสี กรุยิปซั่มบอร์ด หนา 9มม. ฉาบเรียบ กรุแผ่นลามิเนต FORMICA เบอร์ 2824UN
C6	ฝ้าเพดานโครงเหล็กชุบสังกะสี กรุยิปซั่มบอร์ด หนา 9มม. ฉาบเรียบ กรุแผ่นลามิเนต FORMICA เบอร์ 1485UN
C7	ฝ้าเพดานโครงเหล็กชุบสังกะสี กรุยิปซั่มบอร์ด หนา 9มม. ฉาบเรียบ กรุแผ่นลามิเนต FORMICA เบอร์ 5348UN
C8	ฝ้าเพดานโครงเหล็กชุบสังกะสี กรุยิปซั่มบอร์ด หนา 9มม. ฉาบเรียบ กรุแผ่นลามิเนต FORMICA เบอร์ 6901UN
C9	ฝ้าเพดานโครงเหล็กชุบสังกะสี กรุยิปซั่มบอร์ด หนา 9มม. ฉาบเรียบ กรุแผ่นลามิเนต FORMICA เบอร์ 0913UN

ตารางรายการวัสดุ

เบอร์	ชื่อห้อง	พื้น	ฝ้าเพดาน		หมายเหตุ
			วัสดุ	สูง(เมตร)	
101	โถงพักคอย 1	F1	C1-9	2.50,2.30	
102	ห้องตรวจ 1	F2	C1	2.50	ผนังทาสีทาภายในของ TOA สีเหลือง เบอร์ 7865
103	ห้องตรวจ 2	F2	C1	2.50	ผนังทาสีทาภายในของ TOA สีชมพู เบอร์ 8090
104	ห้องตรวจ 3	F2	C1	2.50	ผนังทาสีทาภายในของ TOA สีเขียว เบอร์ 7777
105	ห้องฉีดยา	F2	C1	2.50	
106	ทางเดินเซอร์วิส	F1	C1	2.50	
107	ห้องน้ำ	F3	C1	2.50	ฝ้าเพดานชนิดกันความชื้น
108	โถงพักคอย 2	F1	C1-9	2.50,2.30	
109	ห้องตรวจ 4	F2	C1	2.50	ผนังทาสีทาภายในของ TOA สีส้ม เบอร์ 7986
110	ห้องตรวจ 5	F2	C1	2.50	ผนังทาสีทาภายในของ TOA สีฟ้า เบอร์ 7434
111	ห้องตรวจ 6	F2	C1	2.50	ผนังทาสีทาภายในของ TOA สีม่วง เบอร์ 7122
112	ห้องตรวจ 7	F2	C1	2.50	ผนังทาสีทาภายในของ TOA สีแดง เบอร์ 8049
113	ห้องพ่นยา	F2	C1	2.50	
114	ห้องพัฒนาการ	F2	C1	2.50	

คณะกรรมการกำหนดราคากลางและคุณลักษณะ

......................................ประธานกรรมการ

......................................กรรมการ

......................................กรรมการ

Project number	Project name	architects	Structural engineer	Electrical engineer	Interior architect
130918	แผนกกุมารเวช	ลกลพัฒน์ พันธุ์อำไพ ภสถ. 11638 signature	signature	signature	signature
Owner		Job architects	Mechanical engineer	Sanitary engineer	Landscape architect
โรงพยาบาลบ้านแพ้ว		signature	signature	signature	signature

Notes:
NOTE1
NOTE2
NOTE3

Revision

Date	no. Description

Drawing title: รายการประกอบแบบ

Drawn by: ลกลพัฒน์ พันธุ์อำไพ

Date: 14/08/15

Scale: 1:50

Drawing no. A-01

These drawings are property of key design studio and can not be used or reproduced without specific permission. All dimensions are based on figures given. Do not measure by scale.

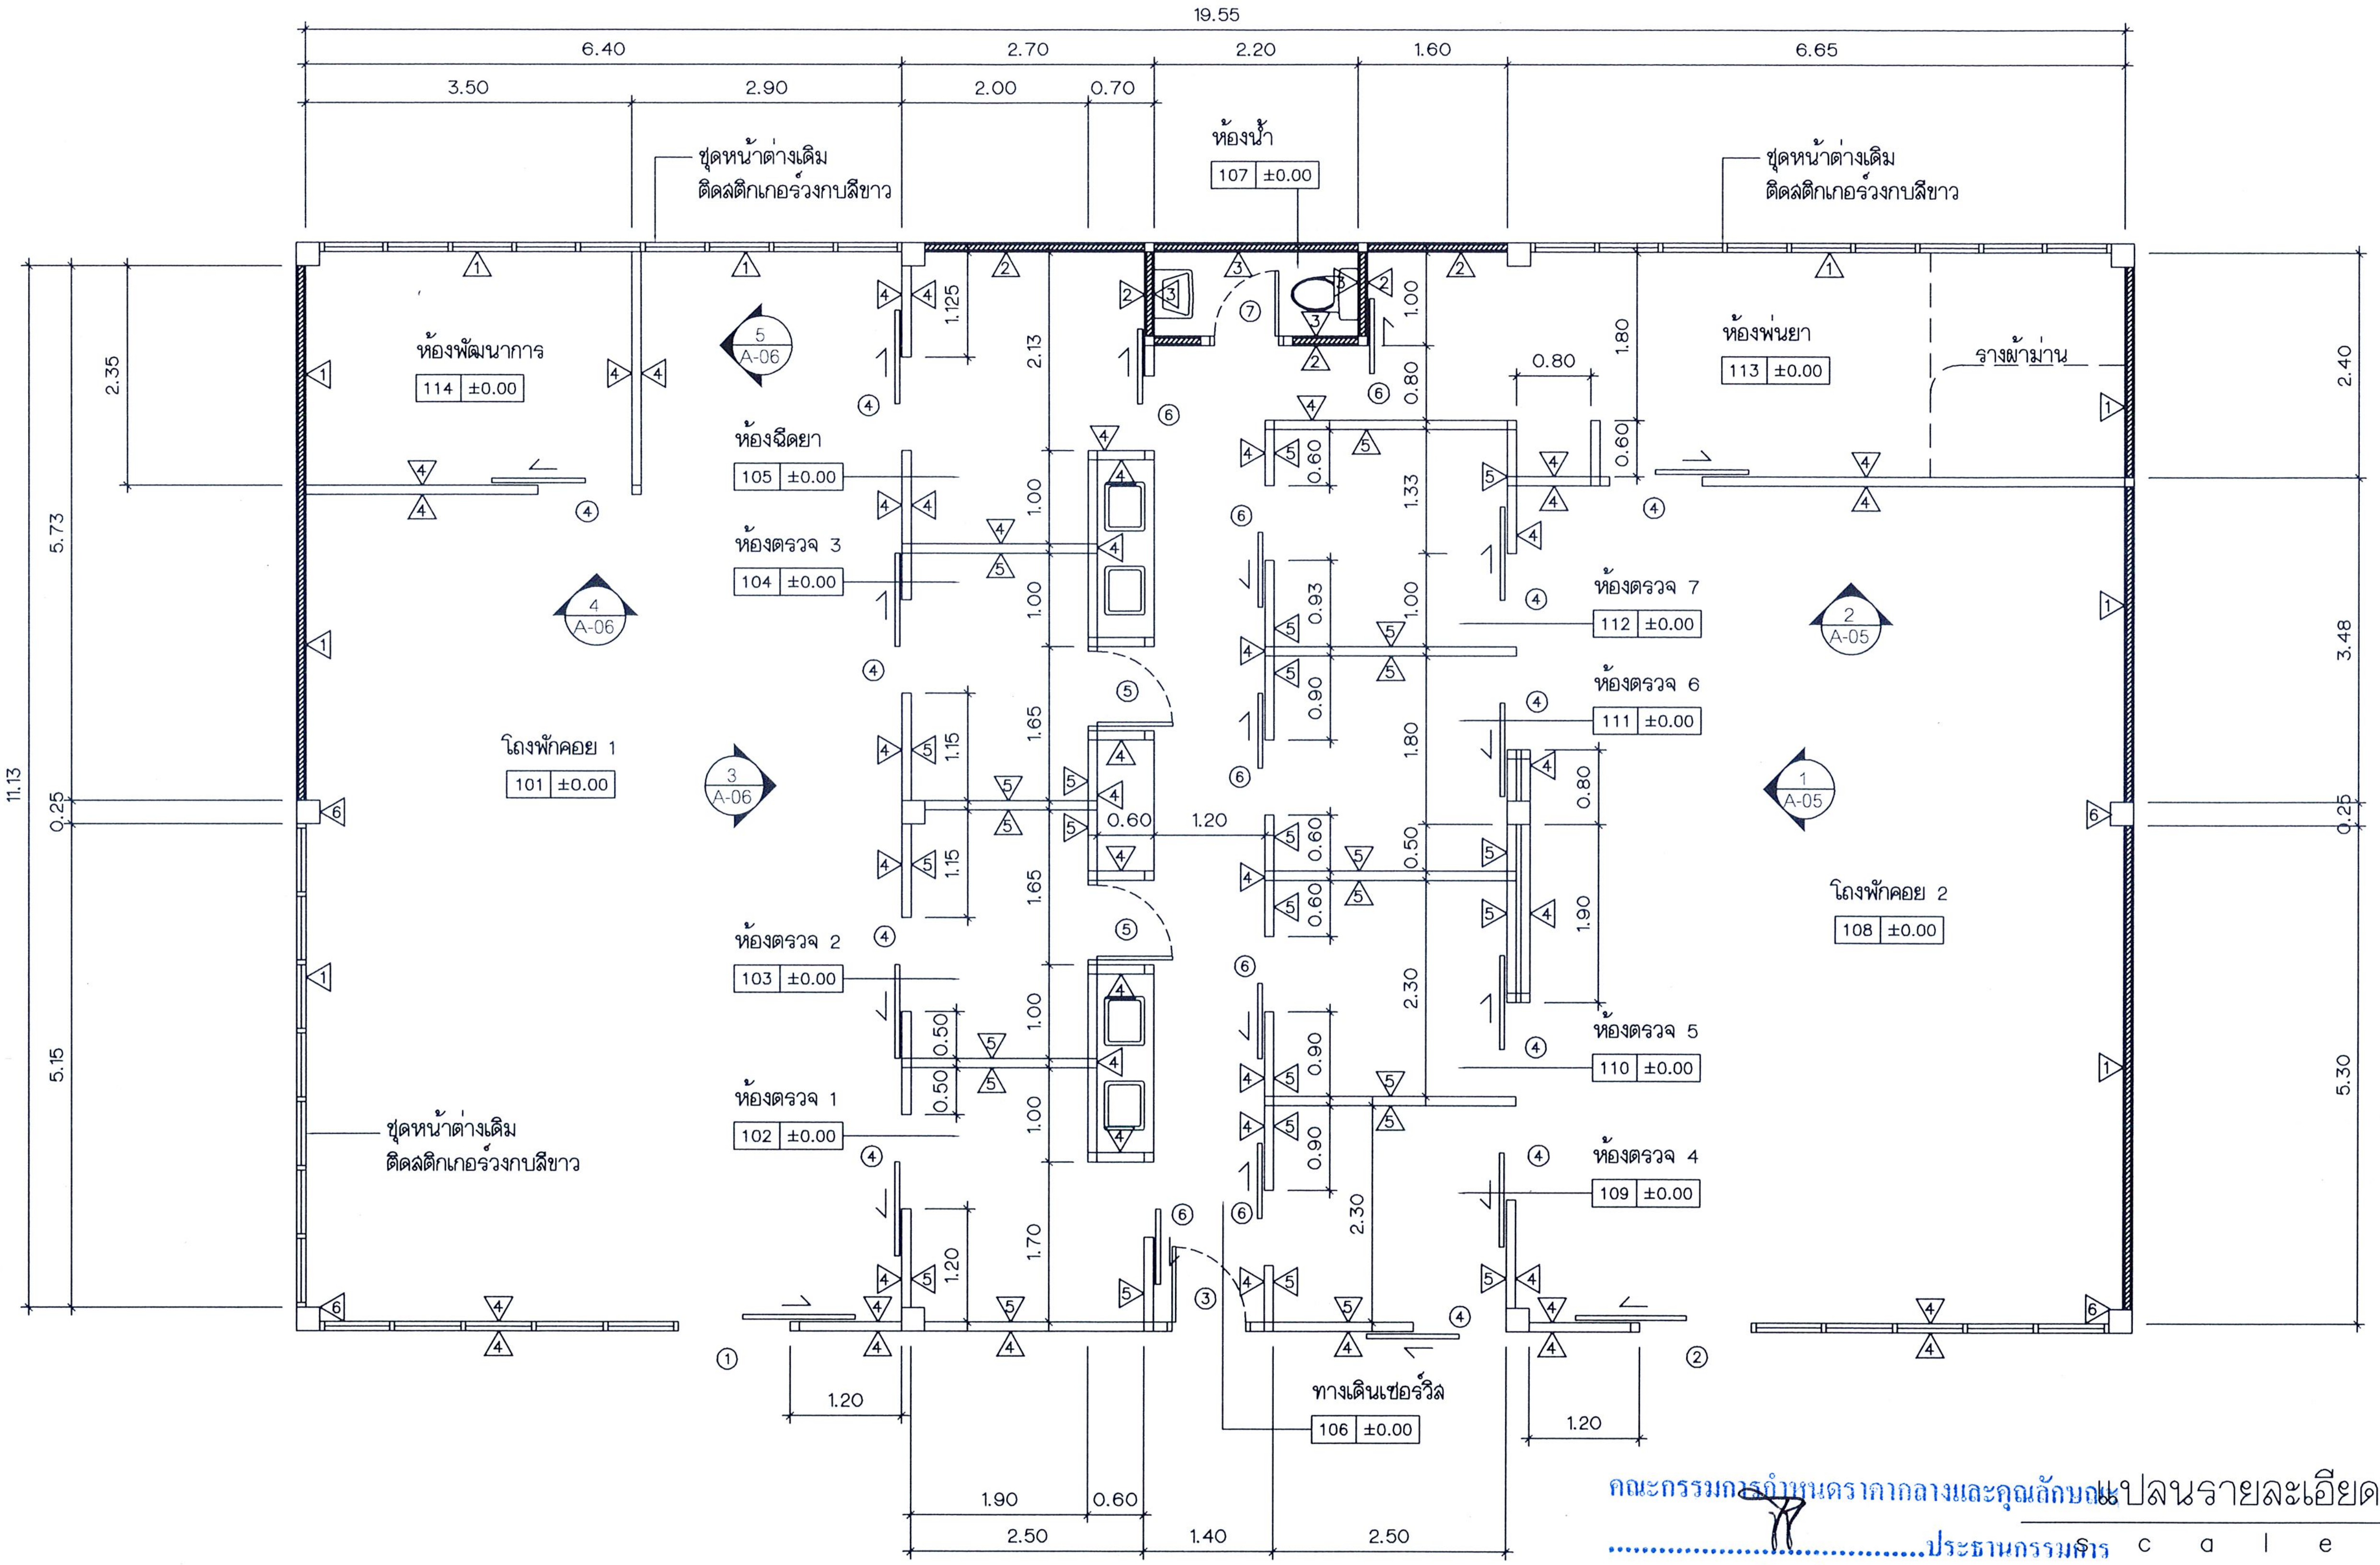

แปลนรายละเอียดผนัง

Scale 1 : 75

คณะกรรมการกำหนดราคากลางและคุณลักษณะ

..................................ประธานกรรมการ

..................................กรรมการ

..................................กรรมการ

Project number	Project name	architects	Structural engineer	Electrical engineer	Interior architect	Notes:	Drawing title	Drawn by:
130918	แผนกกุมารเวช	ลภสพัฒน์ พันธุ์อำไพ ภสถ. 11638 signature	signature	signature	signature	NOTE1 NOTE2 NOTE3	แปลนรายละเอียดผนัง	ลภสพัฒน์ พันธุ์อำไพ
Owner		Job architects	Mechanical engineer	Sanitary engineer	Landscape architect	Revision		Date: 14/08/15
โรงพยาบาลบ้านแพ้ว		signature	signature	signature	signature	Date / no. Description		Scale: 1:75
								Drawing no. A-02

These drawings are property of key design studio and can not be used or reproduced without specific permission. All dimensions are based on figures given. Do not measure by scale.

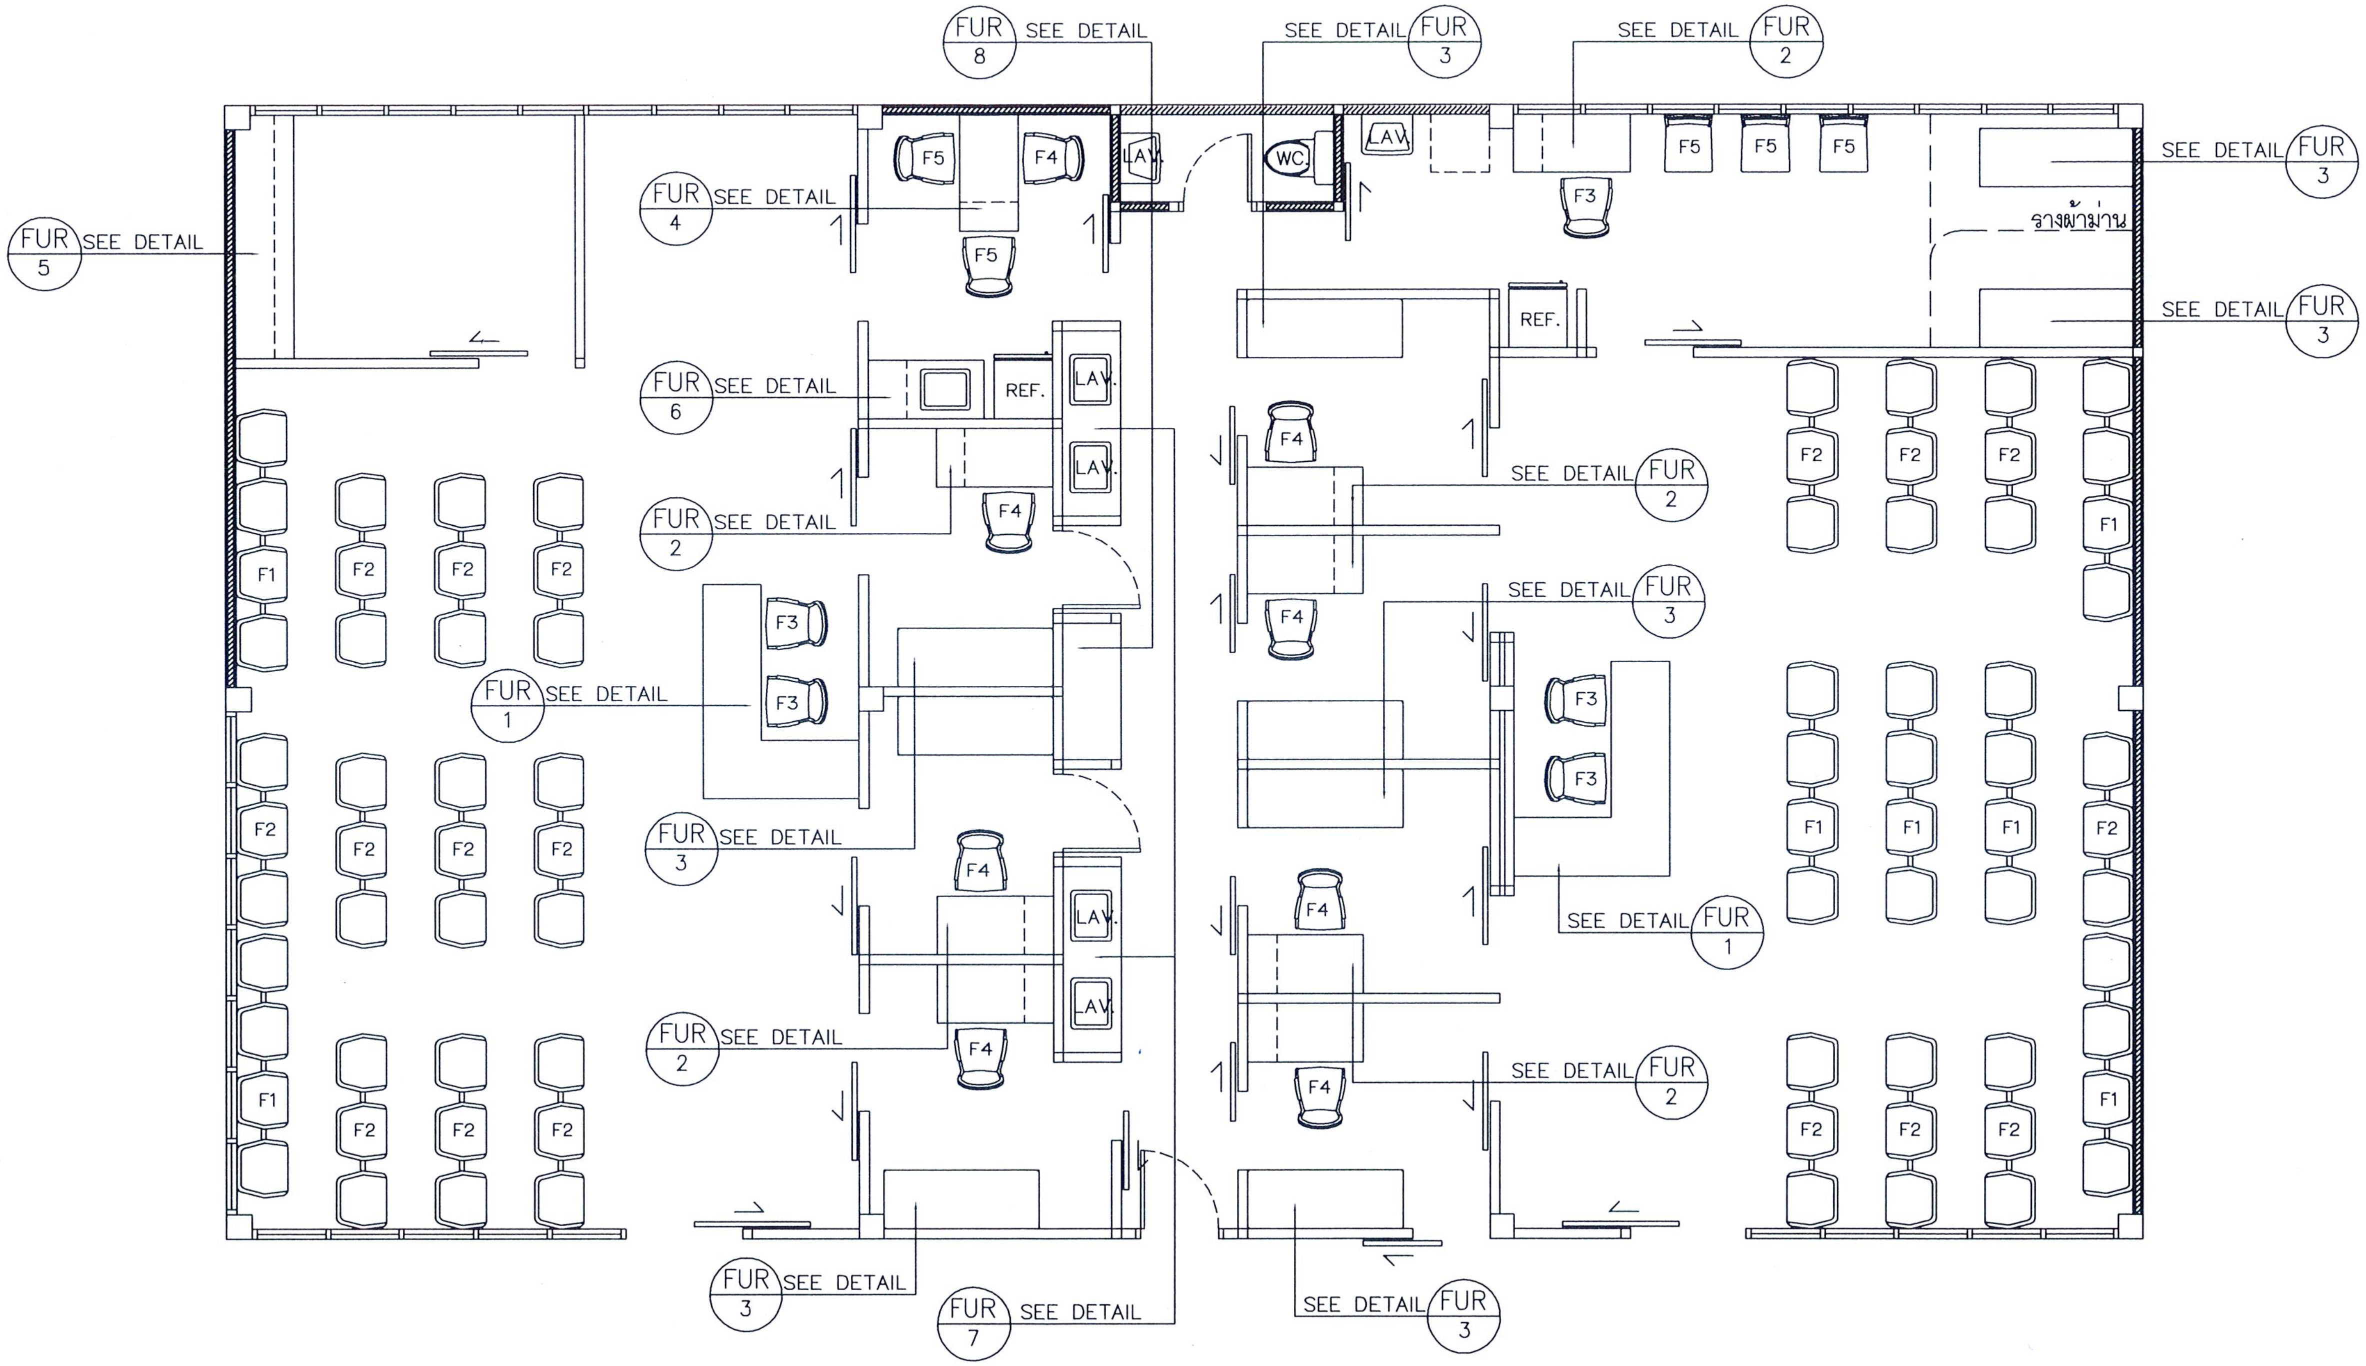

FURNITURE SPECIFICATION					
LOOSE FURNITURE					
CODE	SPECIFICATION	QTY.	CODE	SPECIFICATION	QTY.
F1	WAITING CHAIR 4 SEATS	7	F5	PATIENT CHAIRS	5
F2	WAITING CHAIR 3 SEATS	17			
F3	STAFF CHAIRS	5			
F4	DOCTOR CHAIRS	8			

คณะกรรมการกำหนดราคากลางและคุณลักษณะ
.................................ประธานกรรมการ
.................................กรรมการ
.................................กรรมการ

แปลนเฟอร์นิเจอร์
scale 1 : 75

Project number	Project name	architects	Structural engineer	Electrical engineer	Interior architect	Notes:	Drawing title	Drawn by:
130918	แผนกกุมารเวช	ลกลพัฒน์ พันธุ์ฮำไพ ภสถ. 11638 signature	signature	signature	signature	NOTE1 NOTE2 NOTE3	แปลนเฟอร์นิเจอร์	ลกลพัฒน์ พันธุ์ฮำไพ
Owner		Job architects	Mechanical engineer	Sanitary engineer	Landscape architect	Revision: Date / no. Description		Date: 14/08/15 Drawing no. A-03
โรงพยาบาลบ้านแพ้ว		signature	signature	signature	signature			Scale: 1:75

These drawings are property of key design studio and can not be used or reproduced without specific permission. All dimensions are based on figures given. Do not measure by scale.

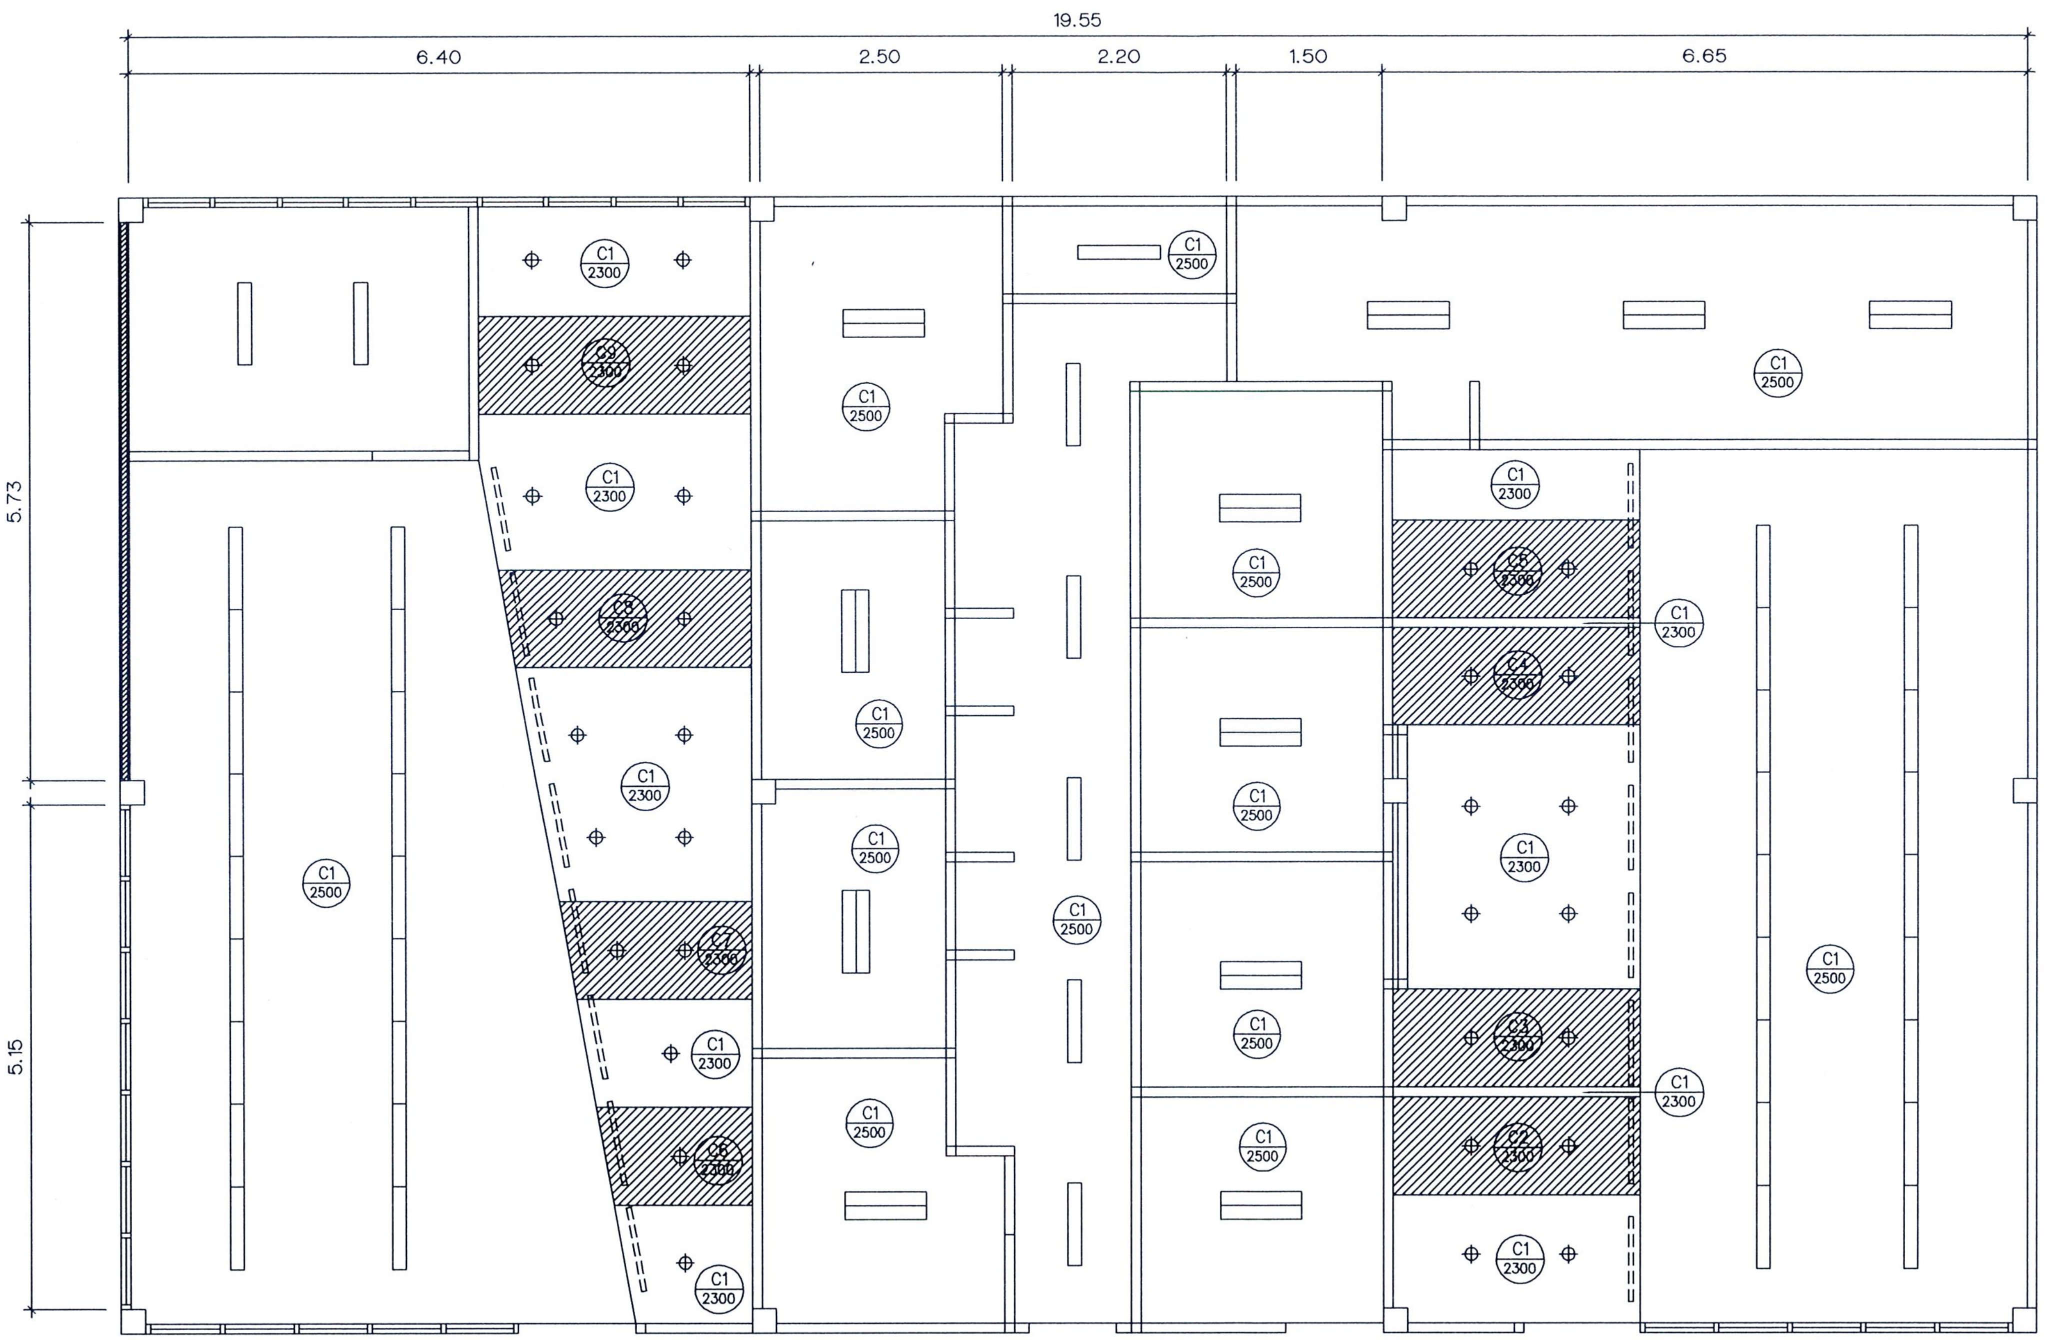

แปลนฝ้าเพดานและตำแหน่งดวงโคม

s c a l e 1 : 75

CEILING SPECIFICATION	
CODE	CEILING TYPE
C1 2400	สัญลักษณ์ของฝ้าเพดาน ความสูงของระดับฝ้าเพดาน(มม.)
C1	ฝ้าเพดานโครงเหล็กชุบสังกะสี กรุยิปซั่มบอร์ด หนา 9มม. ฉาบเรียบรอยต่อ ทาสีขาว
C2	ฝ้าเพดานโครงเหล็กชุบสังกะสี กรุยิปซั่มบอร์ด หนา 9มม. กรุแผ่นลามิเนต FORMICA เบอร์ 3210UN
C3	ฝ้าเพดานโครงเหล็กชุบสังกะสี กรุยิปซั่มบอร์ด หนา 9มม. กรุแผ่นลามิเนต FORMICA เบอร์ 2299UN
C4	ฝ้าเพดานโครงเหล็กชุบสังกะสี กรุยิปซั่มบอร์ด หนา 9มม. กรุแผ่นลามิเนต FORMICA เบอร์ 5346UN
C5	ฝ้าเพดานโครงเหล็กชุบสังกะสี กรุยิปซั่มบอร์ด หนา 9มม. กรุแผ่นลามิเนต FORMICA เบอร์ 2824UN
C6	ฝ้าเพดานโครงเหล็กชุบสังกะสี กรุยิปซั่มบอร์ด หนา 9มม. กรุแผ่นลามิเนต FORMICA เบอร์ 1485UN
C7	ฝ้าเพดานโครงเหล็กชุบสังกะสี กรุยิปซั่มบอร์ด หนา 9มม. กรุแผ่นลามิเนต FORMICA เบอร์ 5348UN
C8	ฝ้าเพดานโครงเหล็กชุบสังกะสี กรุยิปซั่มบอร์ด หนา 9มม. กรุแผ่นลามิเนต FORMICA เบอร์ 6901UN
C9	ฝ้าเพดานโครงเหล็กชุบสังกะสี กรุยิปซั่มบอร์ด หนา 9มม. กรุแผ่นลามิเนต FORMICA เบอร์ 0913UN
CODE	CEILING FITTING
⌖	โคมไฟ DOWNLIGHT ฝังฝ้า
▭	ไฟ FLUORESCENT 1x36W. ครอบ ACRYLIC ฝังฝ้า
⊟	ไฟ FLUORESCENT 2x36W. ครอบ ACRYLIC ฝังฝ้า
=====	ไฟ FLUORESCENT 36Wx1 วางซ่อนบนฝ้าเพดาน

คณะกรรมการกำหนดราคากลางและคุณลักษณะ

..........ประธานกรรมการ

..........กรรมการ

..........กรรมการ

Project number	Project name	architects	Structural engineer	Electrical engineer	Interior architect	Notes:	Drawing title	Drawn by:
130918	แผนกกุมารเวชช	ลลลพัฒน์ พันธุ์อำไพ ภสถ. 11638 signature	signature	signature	signature	NOTE1 NOTE2 NOTE3	แปลนฝ้าเพดานและ ตำแหน่งดวงโคม	ลลลพัฒน์ พันธุ์อำไพ Date: 14/08/15 Drawing no. A-04
Owner		Job architects	Mechanical engineer	Sanitary engineer	Landscape architect	Revision Date / no. Description		Scale: 1:75
โรงพยาบาลบ้านแพ้ว		signature	signature	signature	signature			These drawings are property of key design studio and can not be used or reproduced without specific permission. All dimensions are based on figures given. Do not measure by scale.

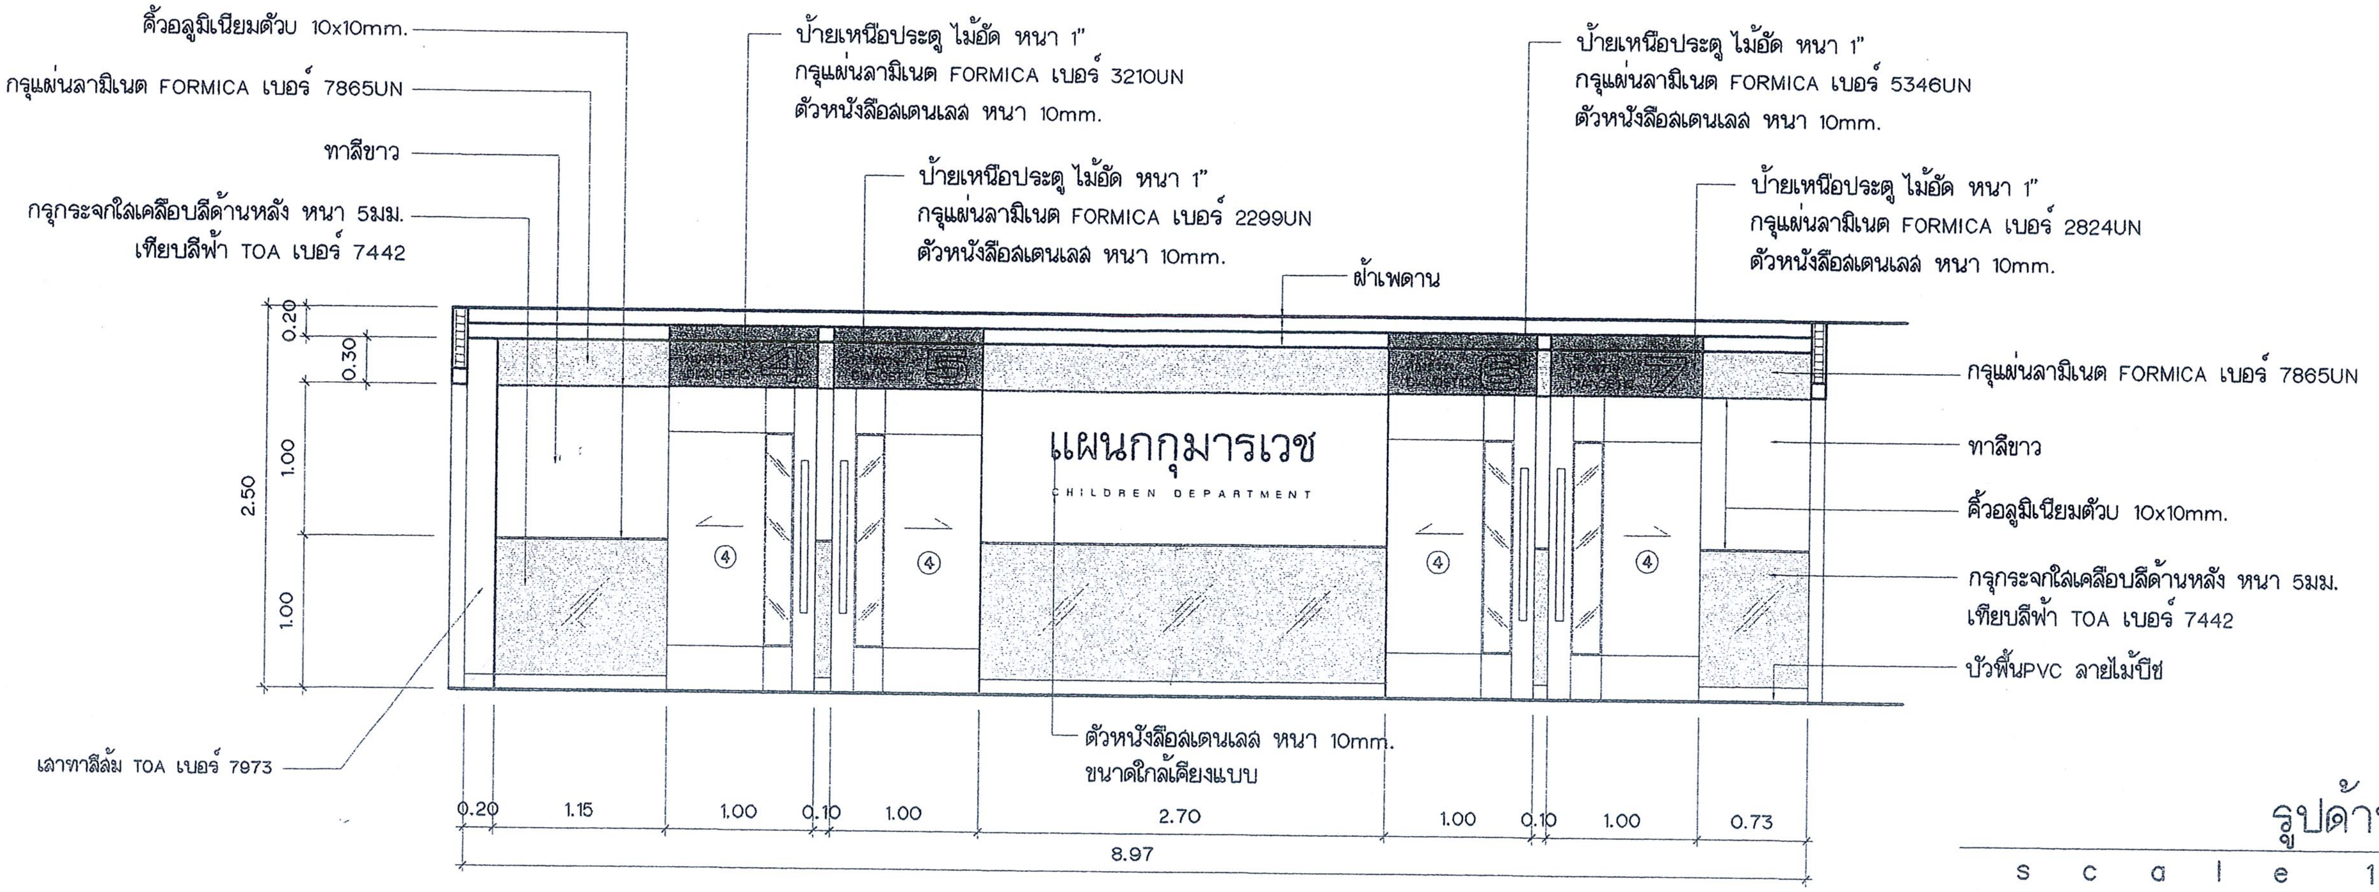

รูปด้าน 1
scale 1 : 50

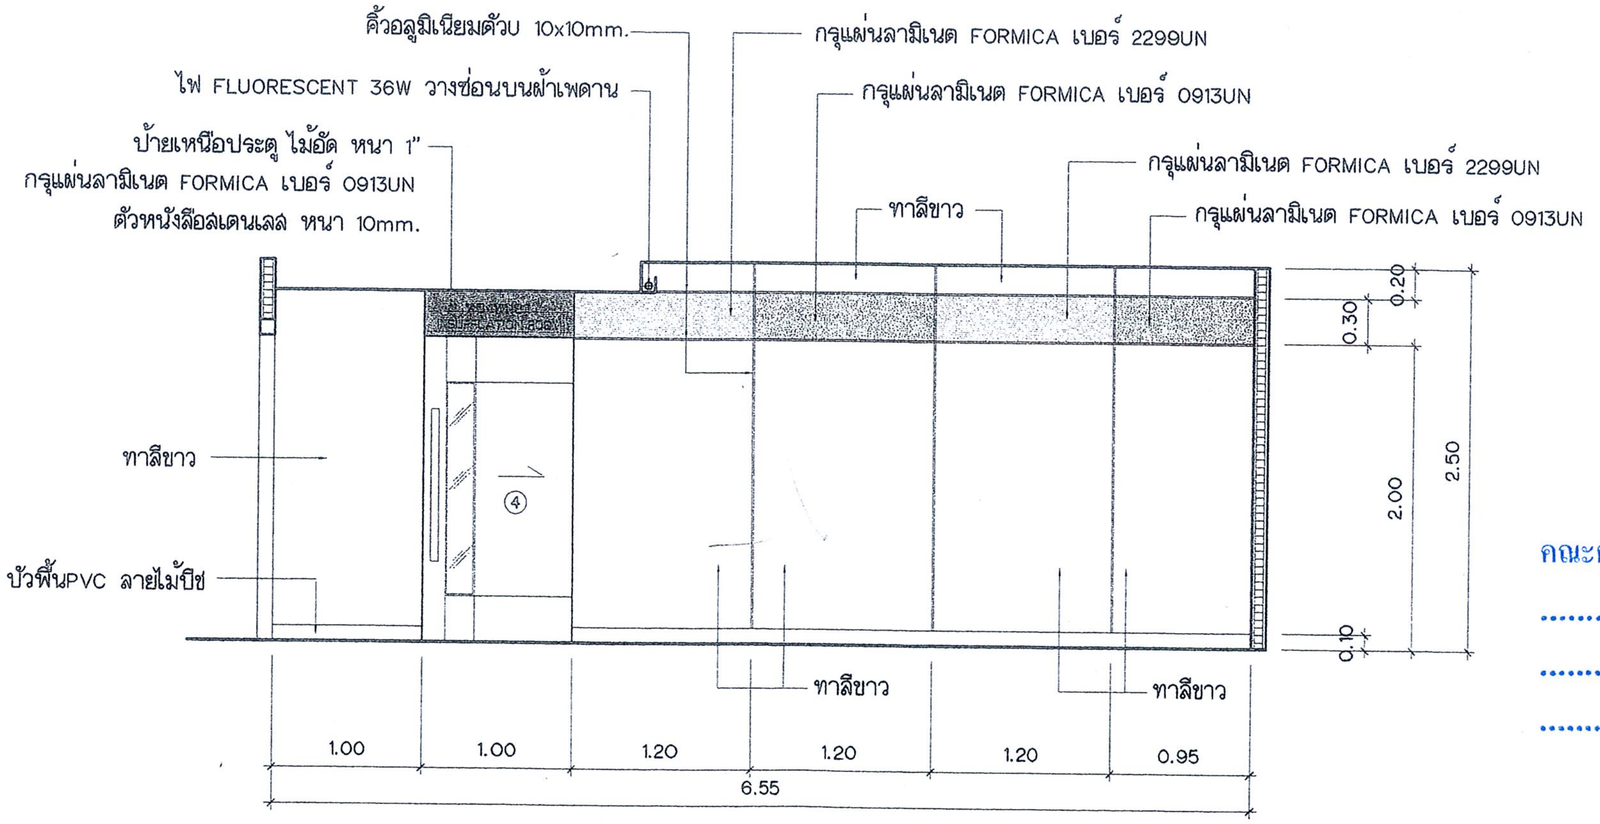

คณะกรรมการกำหนดราคากลางและคุณลักษณะ

..............................ประธานกรรมการ

..............................กรรมการ

..............................กรรมการ

รูปด้าน 2
scale 1 : 50

หมายเหตุ : ให้ผู้รับเหมายืนยันชื่อห้องกับเจ้าหน้าที่โรงพยาบาลก่อนทำการติดตั้ง

Project number: 130918

Project name: แผนกกุมารเวช

Owner: โรงพยาบาลบ้านแพ้ว

architects: ลักษณ์ พันธุ์ฮ้าไพ ภสถ. 11838 signature

Job architects: signature

Structural engineer: signature

Mechanical engineer: signature

Electrical engineer: signature

Sanitary engineer: signature

Interior architect: signature

Landscape architect: signature

Notes: NOTE1 NOTE2 NOTE3

Revision: Date / no. Description

Drawing title: รูปด้าน 1, 2

Drawn by: ลักษณ์ พันธุ์ฮ้าไพ

Date: 14/08/15

Scale: 1:50

Drawing no.: A-05

These drawings are property of key design studio and can not be used or reproduced without specific permission. All dimensions are based on figures given. Do not measure by scale.

หมายเหตุ : ให้ผู้รับเหมายืนยันชื่อห้องกับเจ้าหน้าที่โรงพยาบาลก่อนทำการติดตั้ง

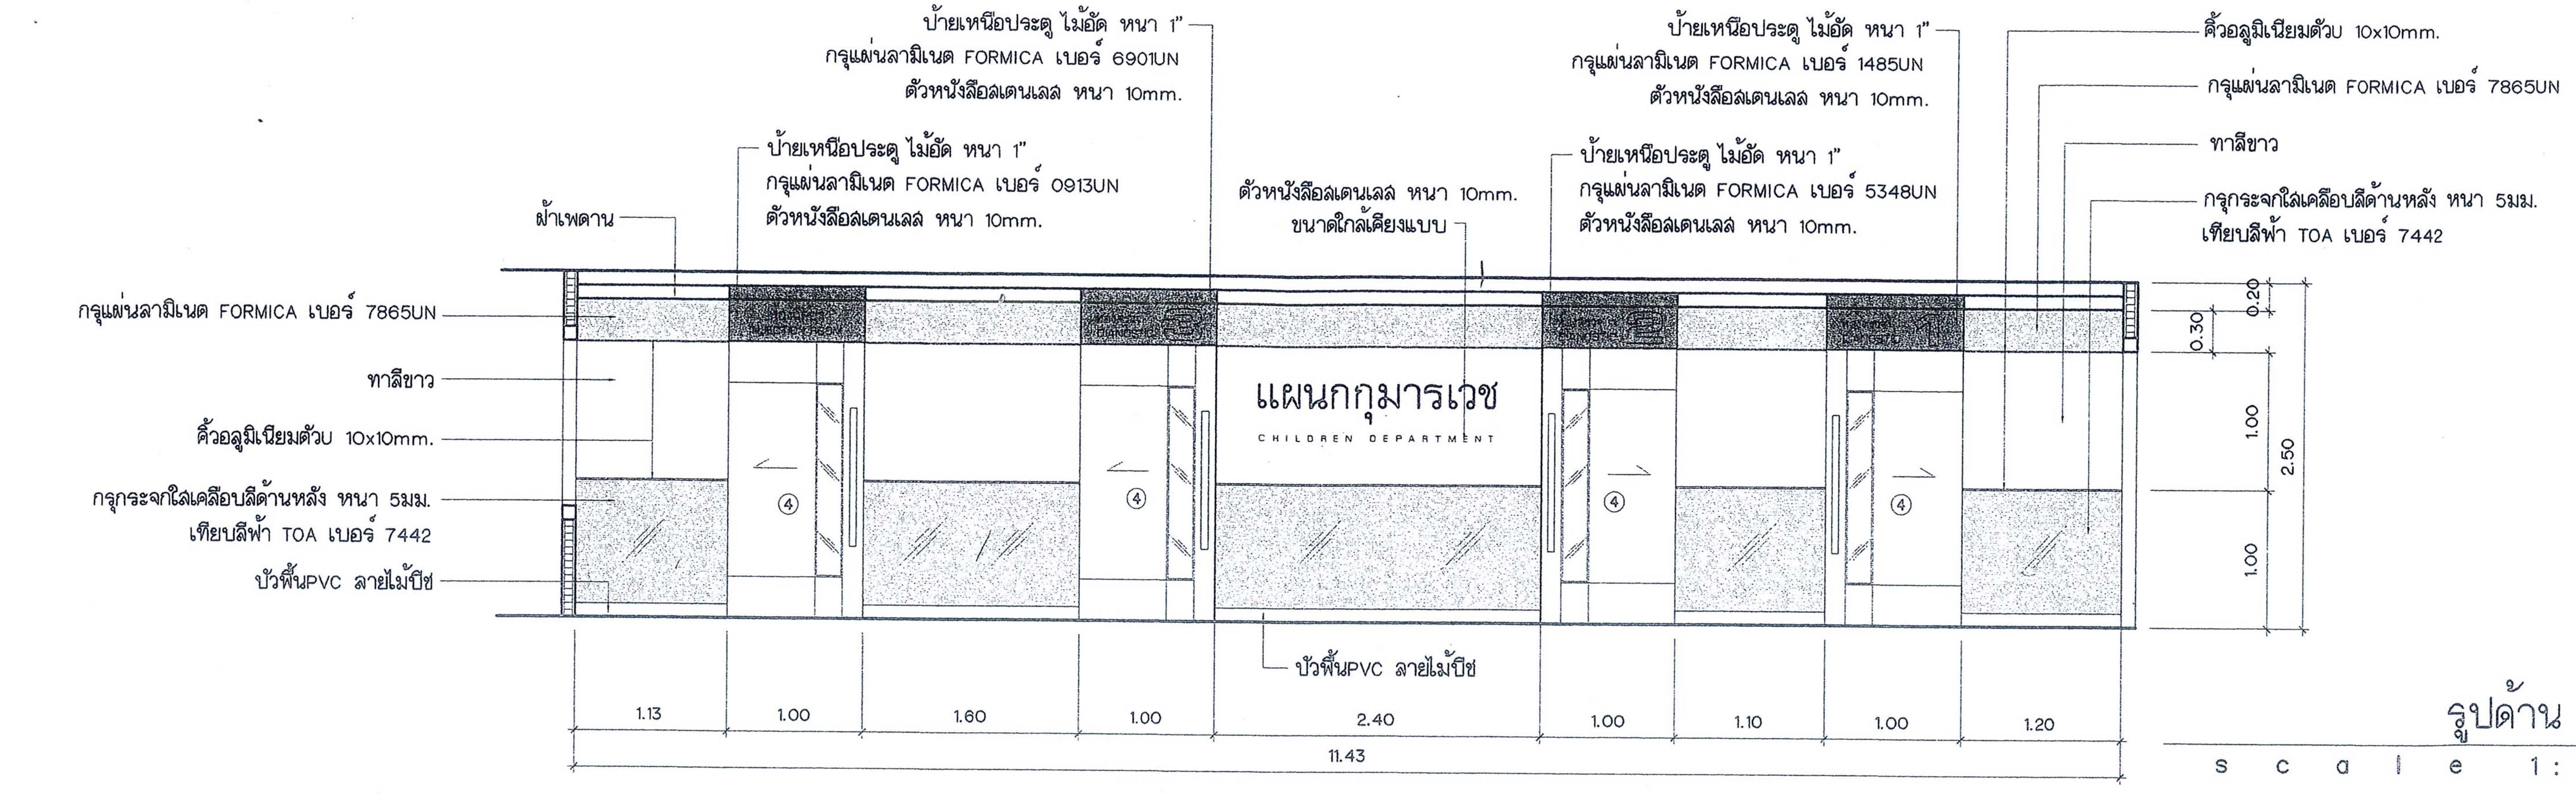

รูปด้าน 3
scale 1 : 50

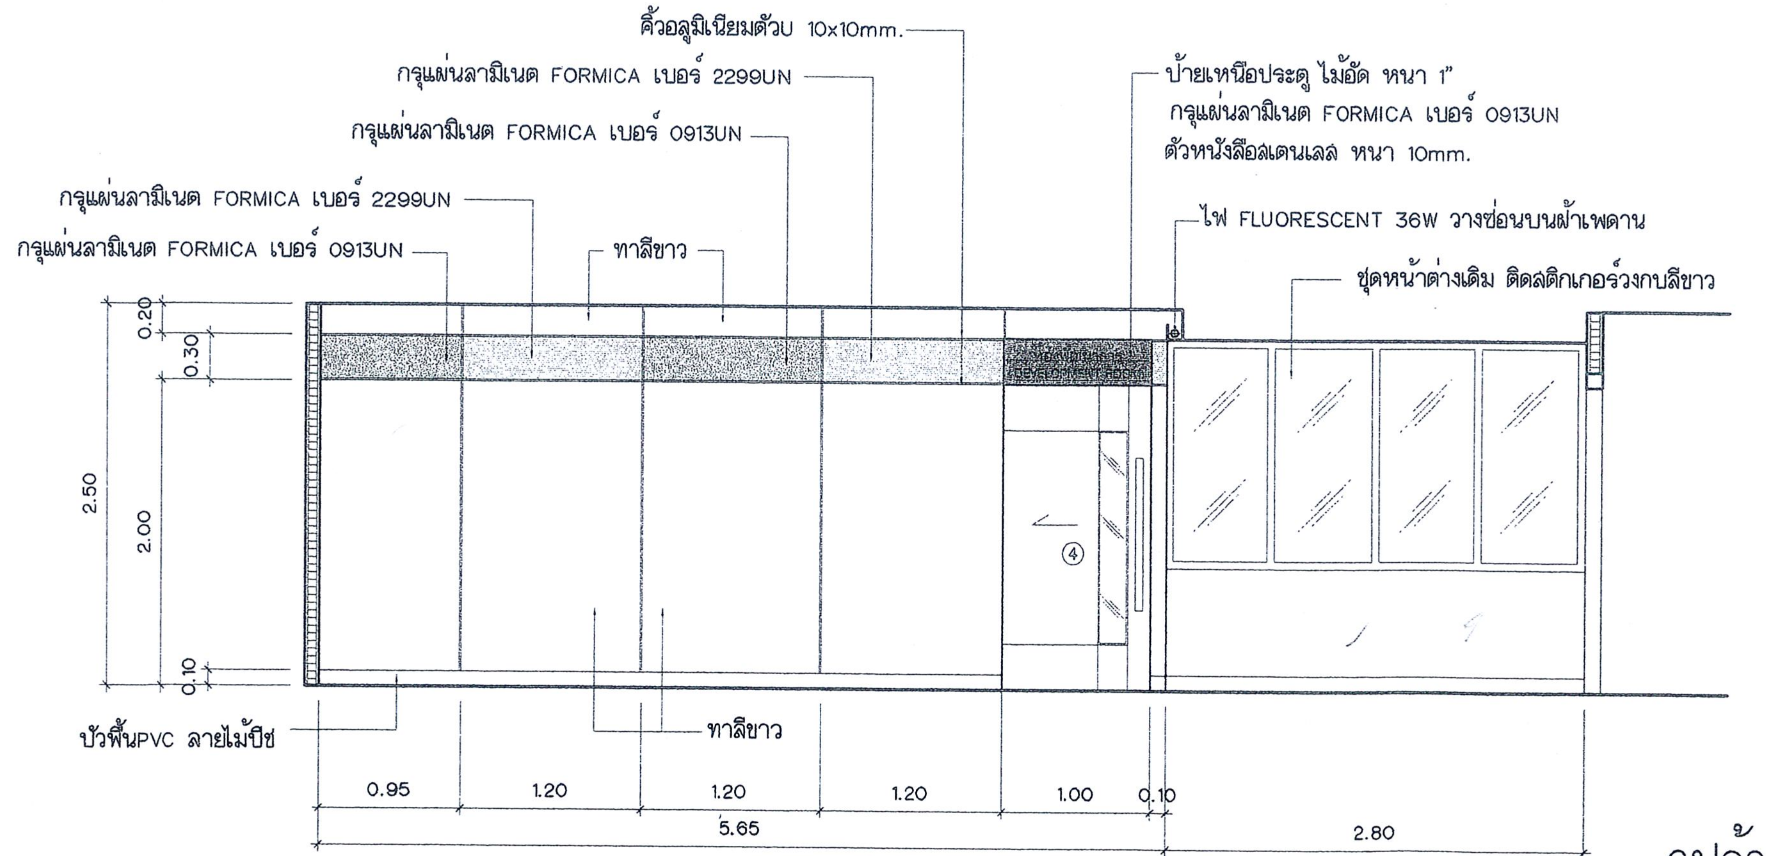

รูปด้าน 4
scale 1 : 50

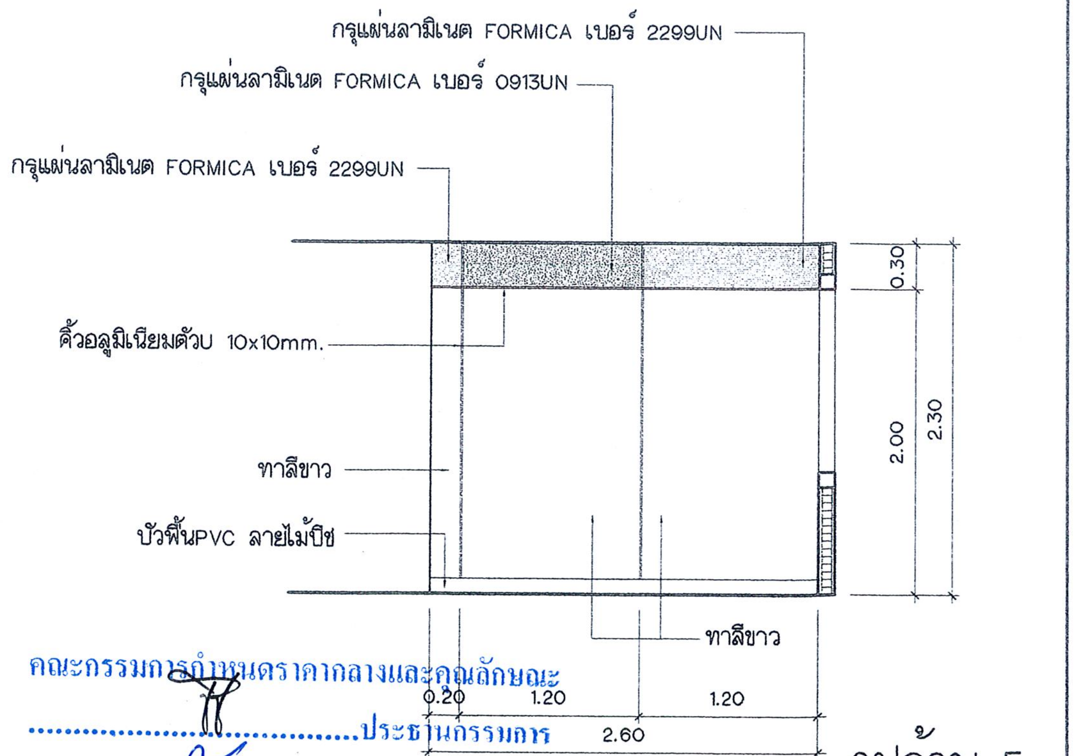

รูปด้าน 5
scale 1 : 50

คณะกรรมการกำหนดราคากลางและคุณลักษณะ
..............................ประธานกรรมการ
..............................กรรมการ
..............................กรรมการ

Project number	Project name	architects	Structural engineer	Electrical engineer	Interior architect	Notes:	Drawing title	Drawn by:
130918	แผนกกุมารเวช	ลภสพัฒน์ พันธุ์ฮำไพ ภสถ. 11838 signature	signature	signature	signature	NOTE1 NOTE2 NOTE3	แปลนฝ้าเพดานและ ตำแหน่งดวงโคม	ลภสพัฒน์ พันธุ์ฮำไพ
Owner		Job architects	Mechanical engineer	Sanitary engineer	Landscape architect	Revision		Date: 14/08/15 Drawing no. A-06
โรงพยาบาลบ้านแพ้ว		signature	signature	signature	signature	Date / no. Description		Scale: 1:50

These drawings are property of key design studio and can not be used or reproduced without specific permission. All dimensions are based on figures given. Do not measure by scale.

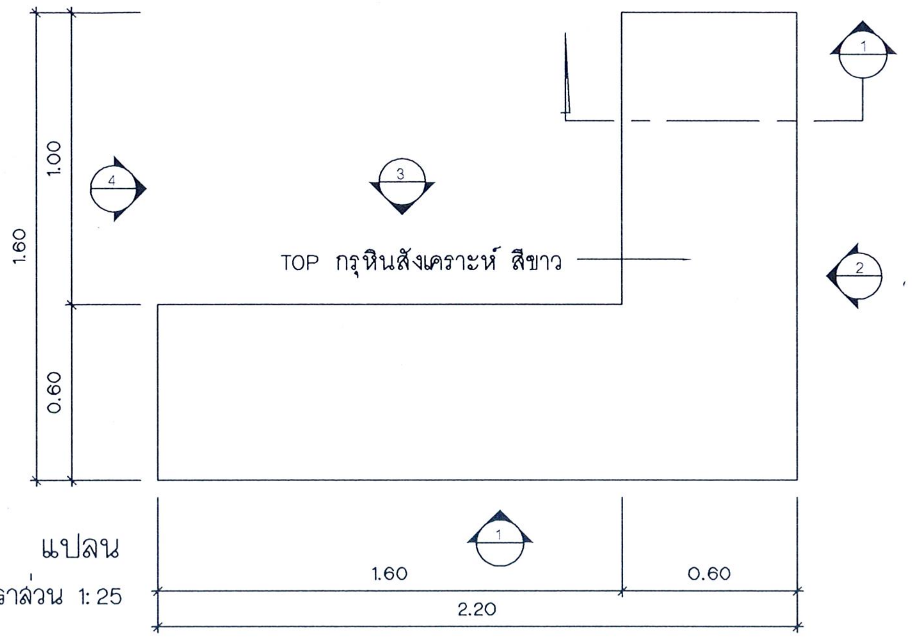

แปลน
มาตราส่วน 1: 25

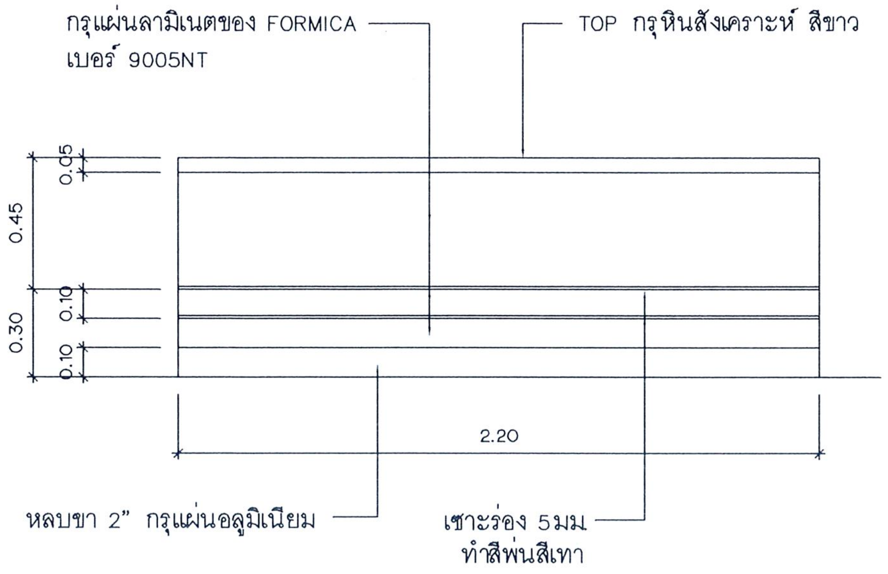

รูปด้าน 1
มาตราส่วน 1: 25

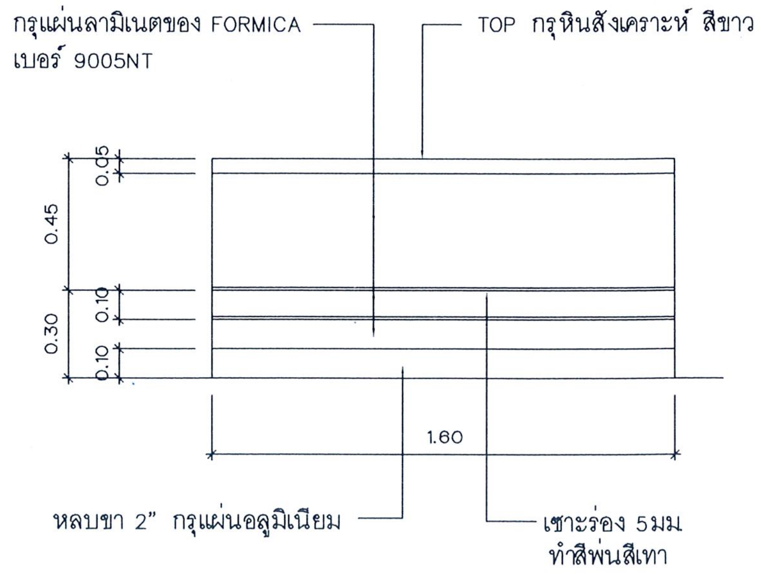

รูปด้าน 2
มาตราส่วน 1: 25

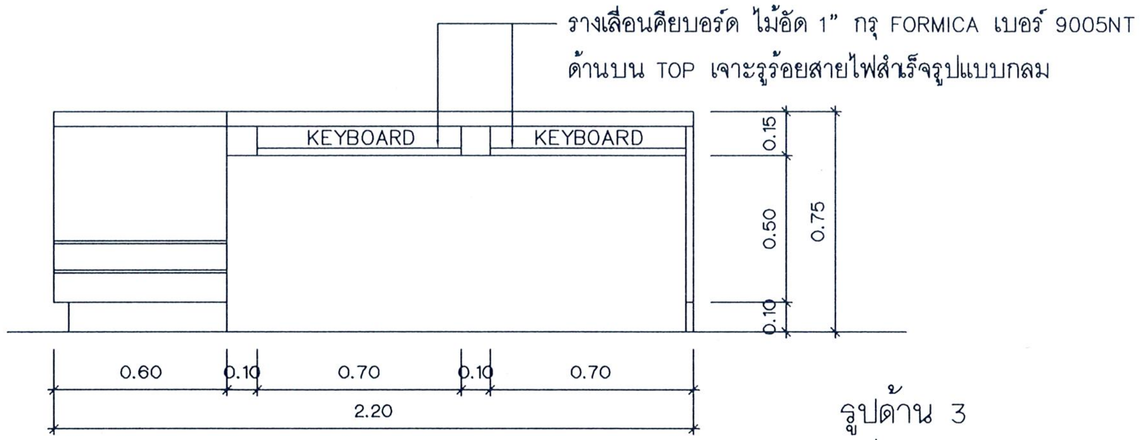

รูปด้าน 3
มาตราส่วน 1: 25

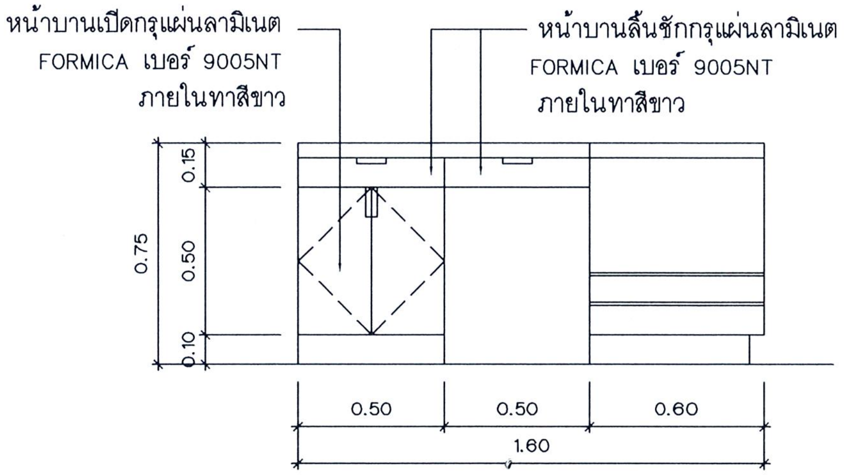

รูปด้าน 4
มาตราส่วน 1: 25

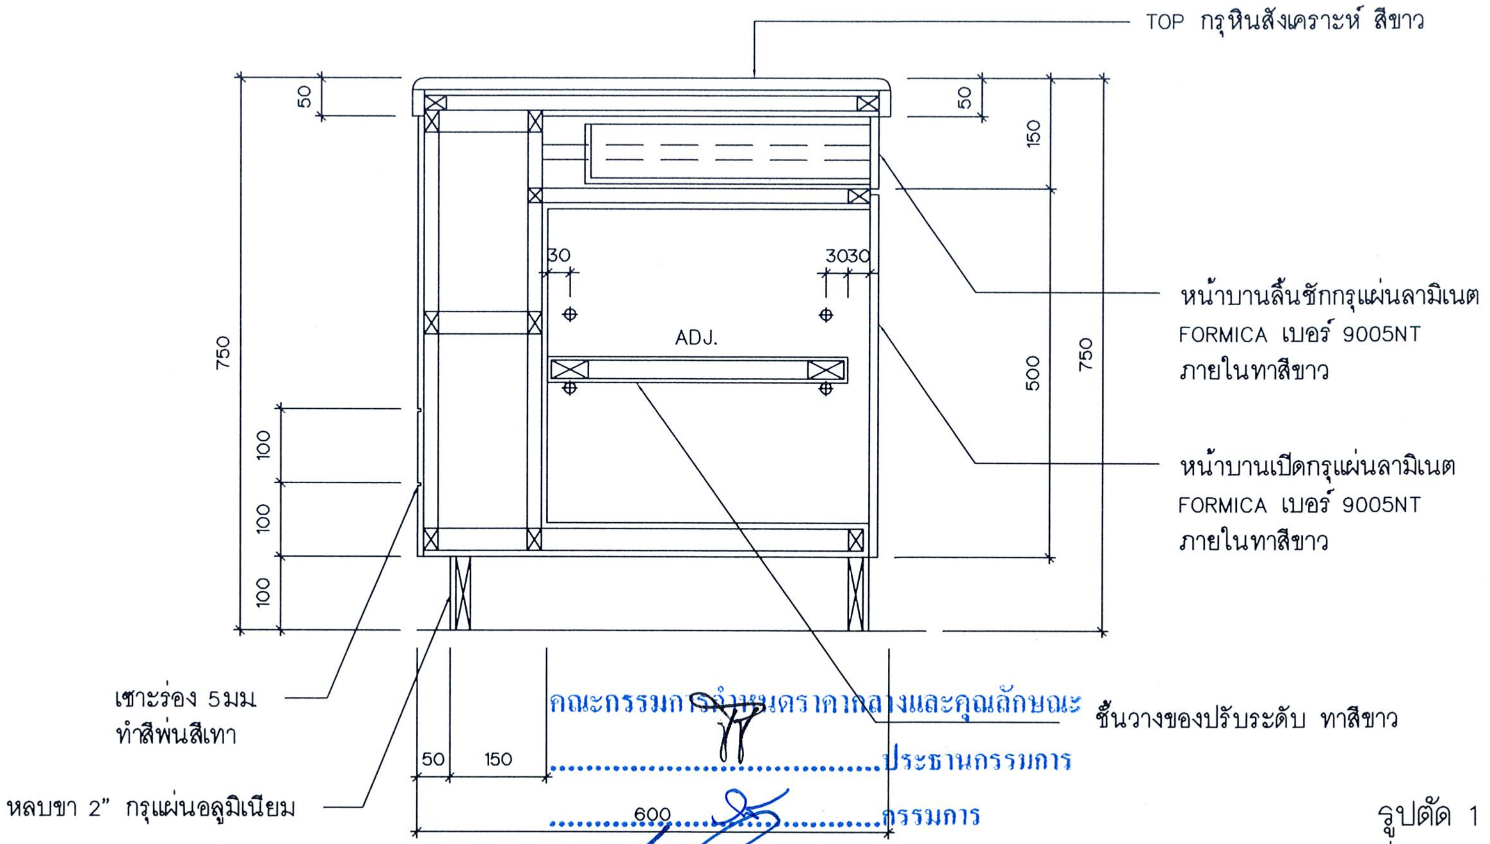

คณะกรรมการกำหนดราคากลางและคุณลักษณะ
.................................ประธานกรรมการ
.................................กรรมการ
.................................กรรมการ

รูปตัด 1
มาตราส่วน 1: 10

Project number: 130918	Project name: แผนกกุมารเวช	architects: ลภสพัฒน์ พันธุ์อำไพ ภสถ. 11638 signature	Structural engineer signature	Electrical engineer signature	Interior architect signature	Notes: NOTE1 NOTE2 NOTE3	Drawing title: แบบขยายเฟอร์นิเจอร์ 1
Owner: โรงพยาบาลบ้านแพ้ว		Job architects signature	Mechanical engineer signature	Sanitary engineer signature	Landscape architect signature	Revision: Date / no. Description	Drawn by: ลภสพัฒน์ พันธุ์อำไพ; Date: 14/08/15; Scale: 1:25; Drawing no.: A-07

These drawings are property of key design studio and can not be used or reproduced without specific permission. All dimensions are based on figures given. Do not measure by scale.

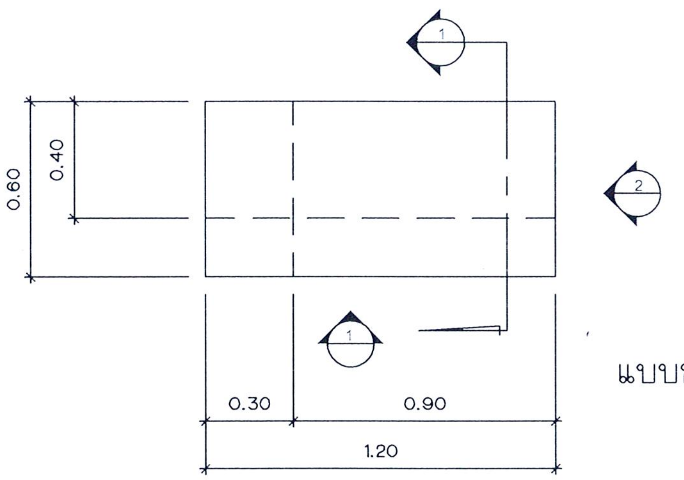

แบบขยายเฟอร์นิเจอร์ 2
แปลน
มาตราส่วน 1: 25

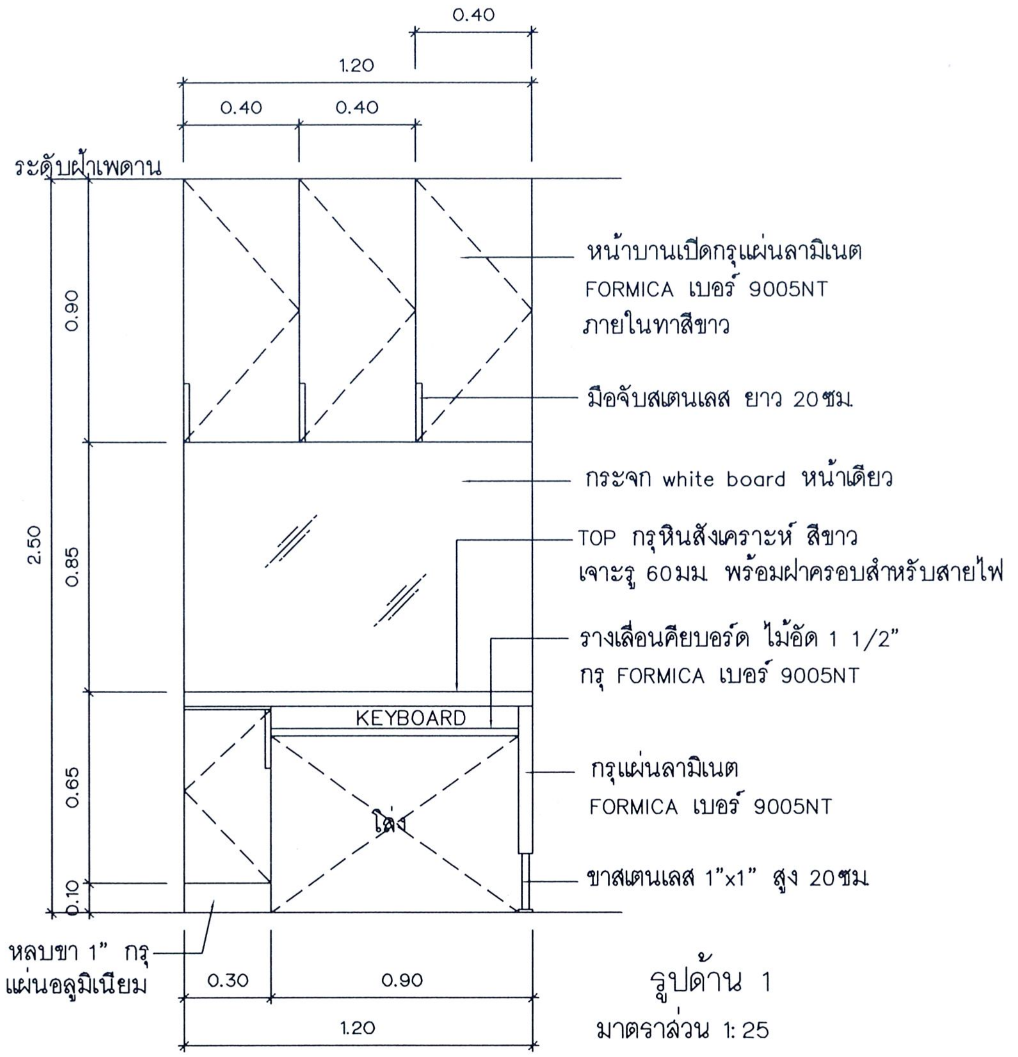

รูปด้าน 1
มาตราส่วน 1: 25

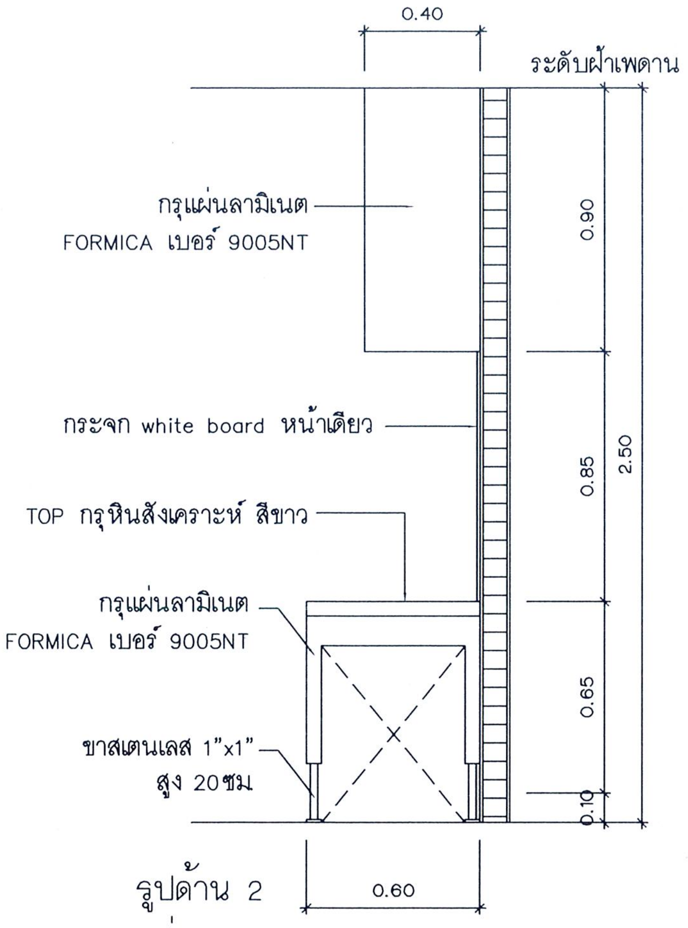

รูปด้าน 2
มาตราส่วน 1: 25

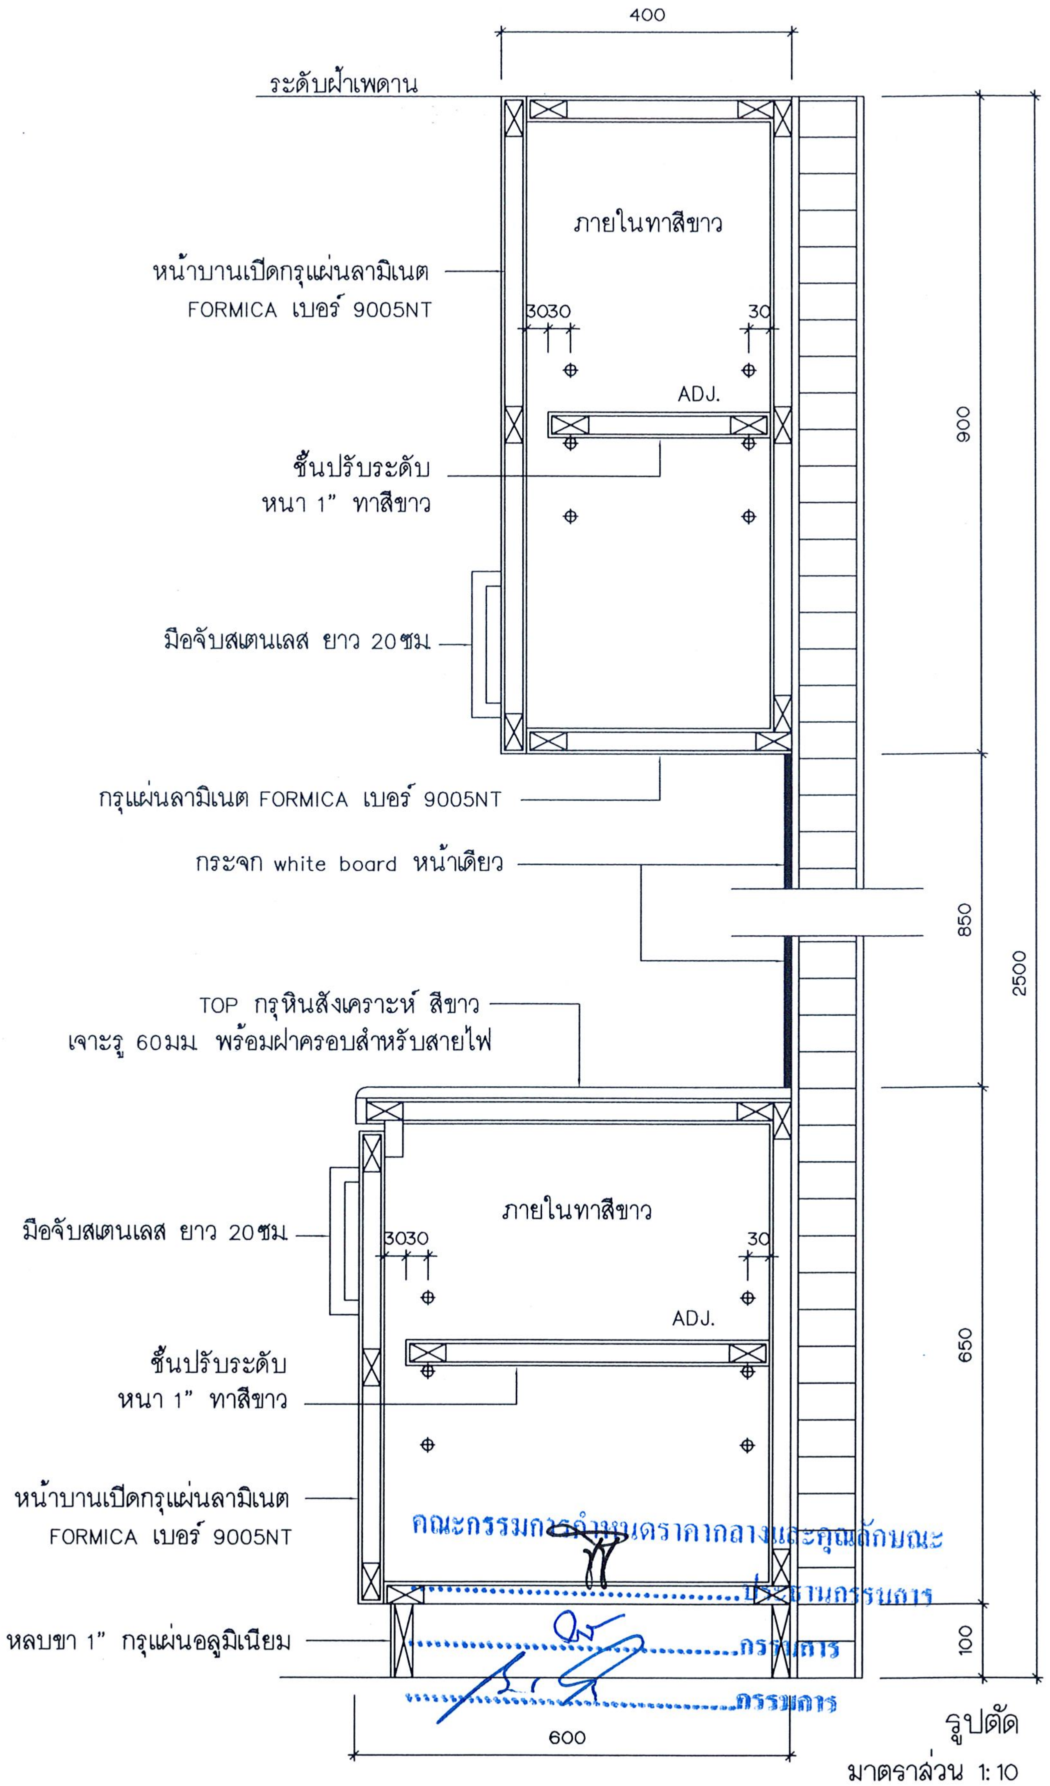

รูปตัด
มาตราส่วน 1: 10

Project number	Project name	architects	Structural engineer	Electrical engineer	Interior architect	Notes:	Drawing title	Drawn by:
130918	แผนกกุมารเวช	ลลลพัฒน์ พันธุ์ฮำไพ ภสถ. 11638 signature	signature	signature	signature	NOTE1 NOTE2 NOTE3	แบบขยายเฟอร์นิเจอร์ 2	ลลลพัฒน์ พันธุ์ฮำไพ
Owner		Job architects	Mechanical engineer	Sanitary engineer	Landscape architect	Revision		Date: 14/08/15 / Drawing no. A-08
โรงพยาบาลบ้านแพ้ว		signature	signature	signature	signature	Date / no. Description		Scale: 1:25

These drawings are property of key design studio and can not be used or reproduced without specific permission. All dimensions are based on figures given. Do not measure by scale.

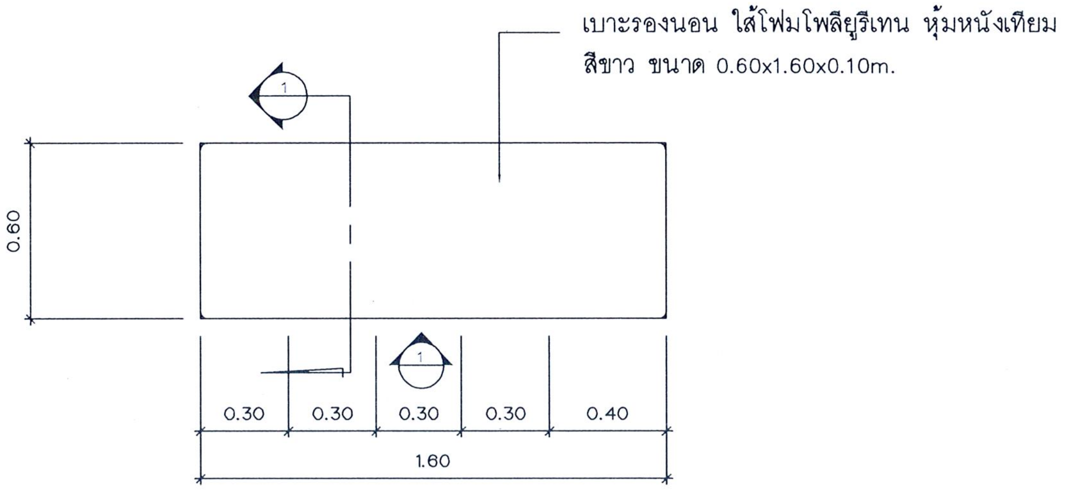

แบบขยายเฟอร์นิเจอร์ 3
แปลน
มาตราส่วน 1: 25

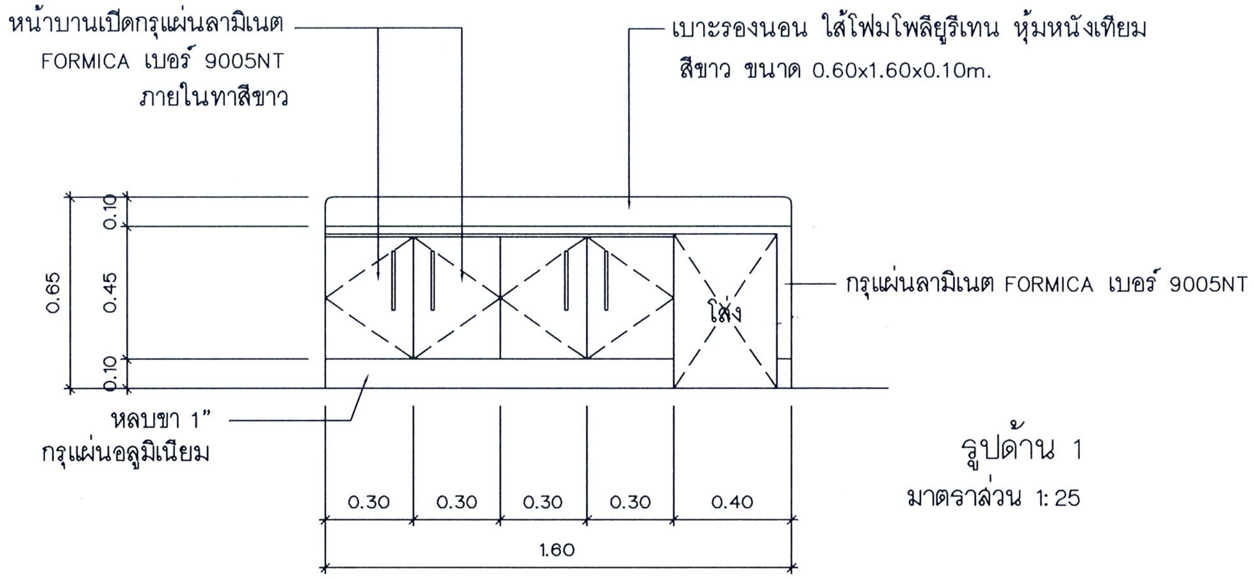

รูปด้าน 1
มาตราส่วน 1: 25

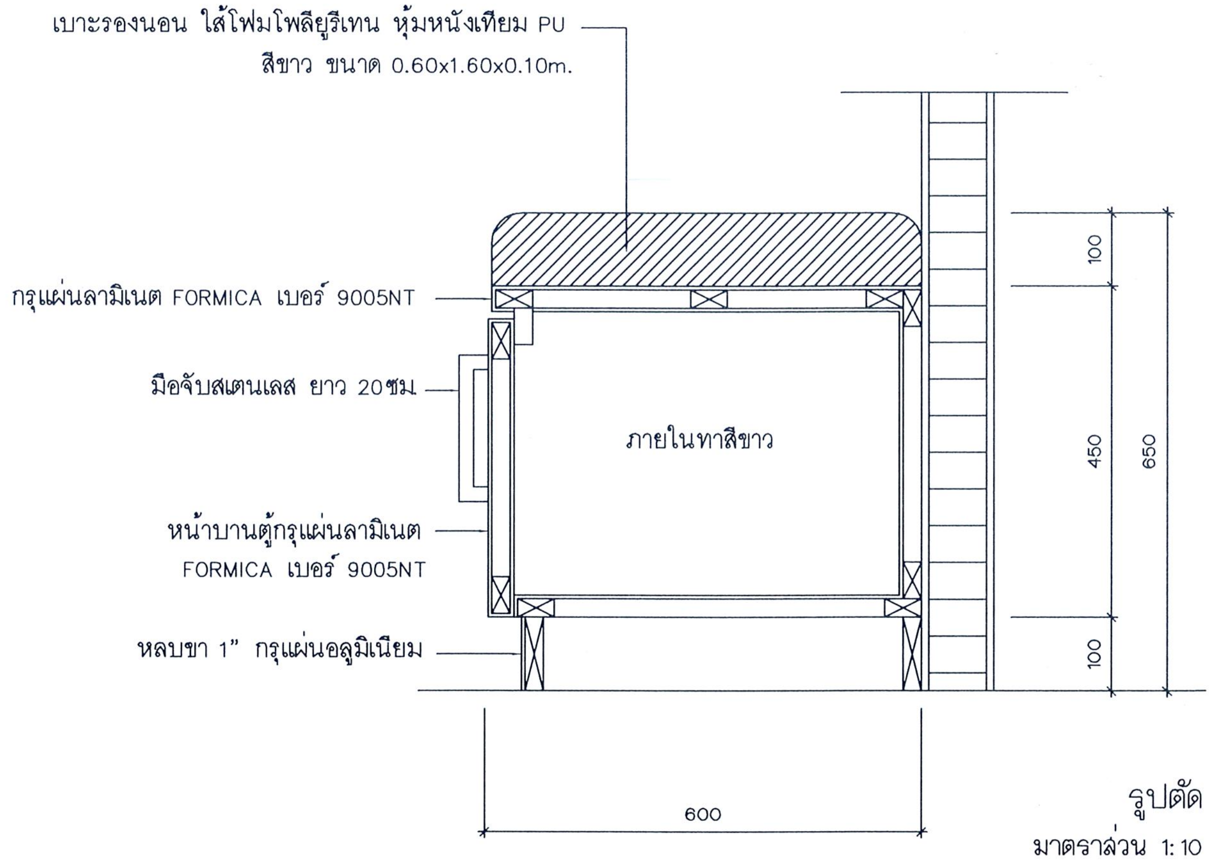

รูปตัด
มาตราส่วน 1: 10

คณะกรรมการกำหนดราคากลางและคุณลักษณะ
....ประธานกรรมการ
....กรรมการ
....กรรมการ

Project number	Project name	architects	Structural engineer	Electrical engineer	Interior architect	Notes:	Drawing title	Drawn by:
130918	แผนกกุมารเวช	ลลลพัฒน์ พันธุ์ยำไพ ภสถ. 11638 signature	signature	signature	signature	NOTE1 NOTE2 NOTE3	แบบขยายเฟอร์นิเจอร์ 3	ลลลพัฒน์ พันธุ์ยำไพ
Owner		Job architects	Mechanical engineer	Sanitary engineer	Landscape architect	Revision		Date: 14/08/15
โรงพยาบาลบ้านแพ้ว		signature	signature	signature	signature	Date / no. Description		Drawing no. A-09
								Scale: 1:25

These drawings are property of key design studio and can not be used or reproduced without specific permission. All dimensions are based on figures given. Do not measure by scale.

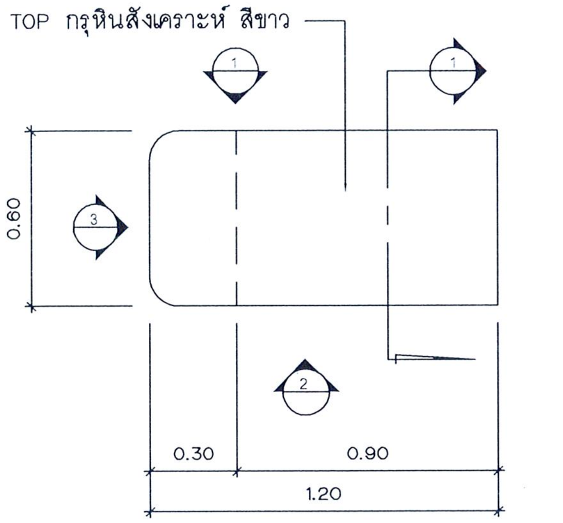

แบบขยายเฟอร์นิเจอร์ 4
แปลน
มาตราส่วน 1: 25

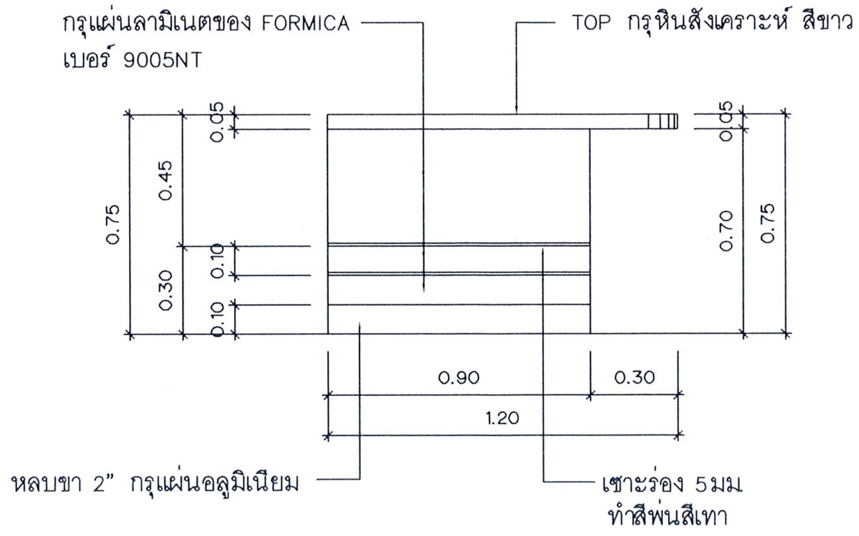

รูปด้าน 1
มาตราส่วน 1: 25

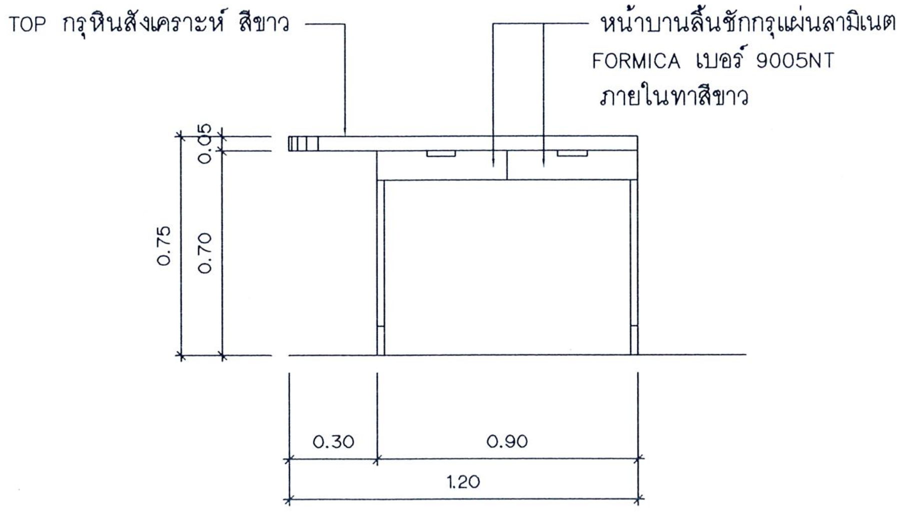

รูปด้าน 2
มาตราส่วน 1: 25

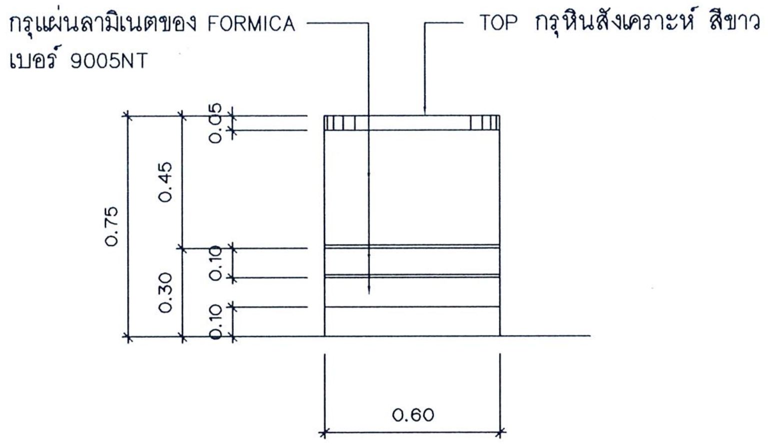

รูปด้าน 3
มาตราส่วน 1: 25

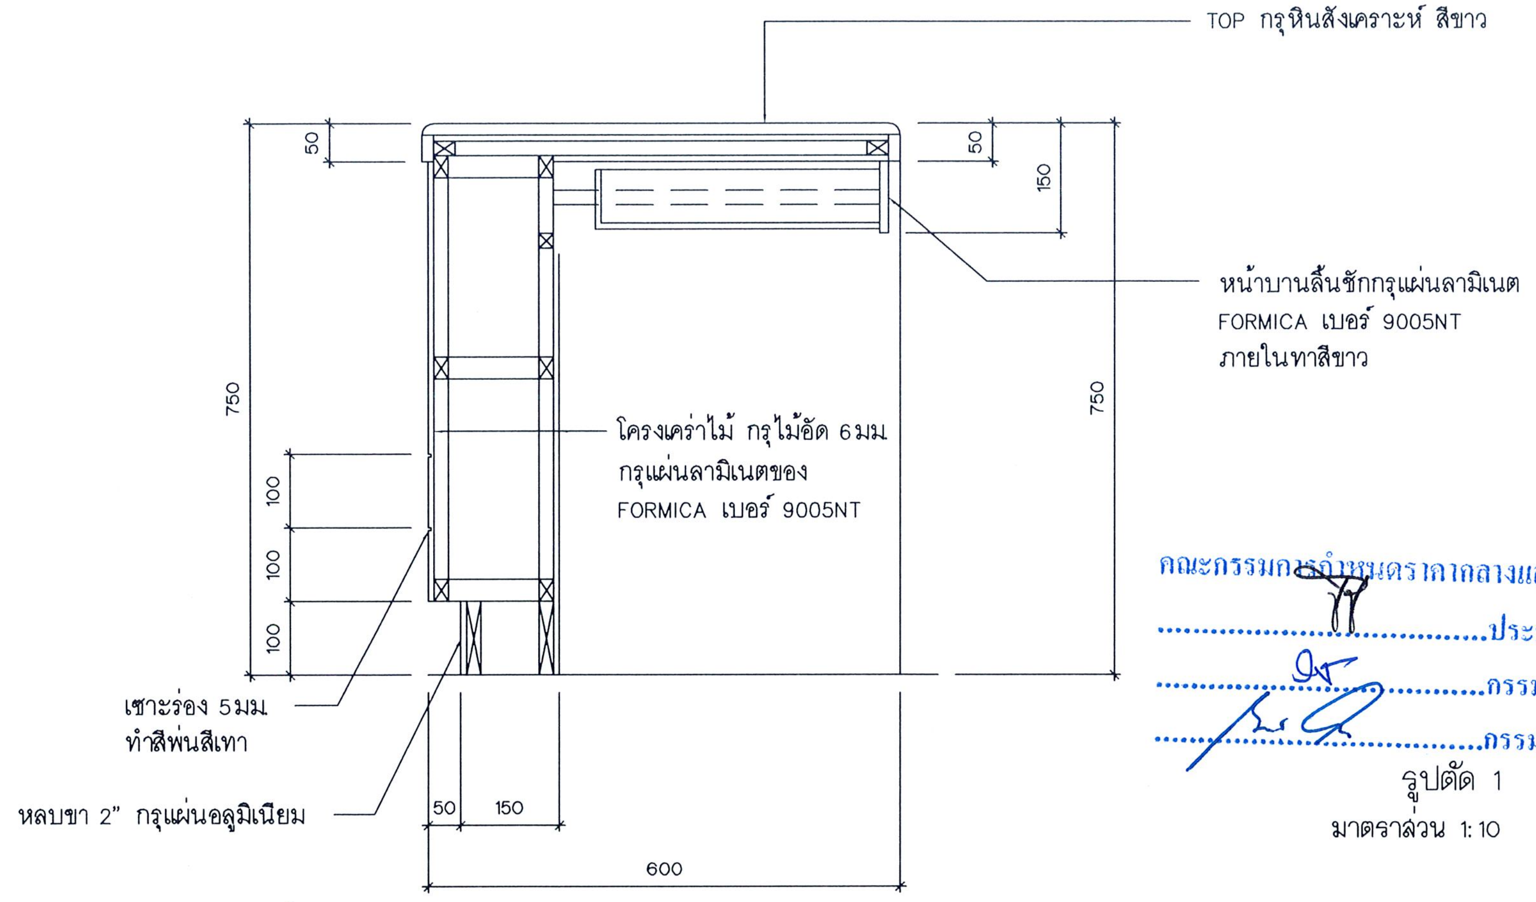

คณะกรรมการกำหนดราคากลางและคุณลักษณะ
..............................ประธานกรรมการ
..............................กรรมการ
..............................กรรมการ

รูปตัด 1
มาตราส่วน 1: 10

Project number	Project name	architects	Structural engineer	Electrical engineer	Interior architect	Notes:	Drawing title	Drawn by:
130918	แผนกกุมารเวช	ลลพัฒน์ พันธุ์อำไพ ภสถ. 11638 / signature	signature	signature	signature	NOTE1 NOTE2 NOTE3	แบบขยายเฟอร์นิเจอร์ 4	ลลพัฒน์ พันธุ์อำไพ
Owner		Job architects	Mechanical engineer	Sanitary engineer	Landscape architect	Revision: Date / no. Description		Date: 14/08/15; Drawing no. A-10
โรงพยาบาลบ้านแพ้ว		signature	signature	signature	signature			Scale: 1:25

These drawings are property of key design studio and can not be used or reproduced without specific permission. All dimensions are based on figures given. Do not measure by scale.

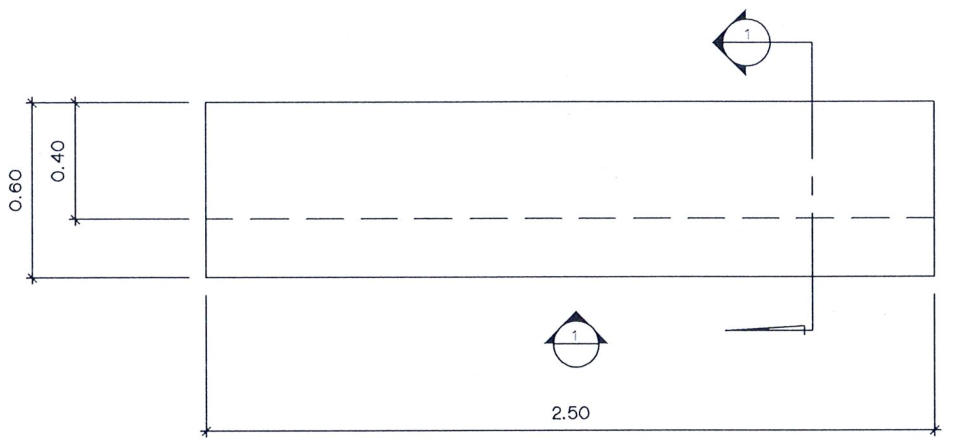

แบบขยายเฟอร์นิเจอร์ 2
แปลน
มาตราส่วน 1:25

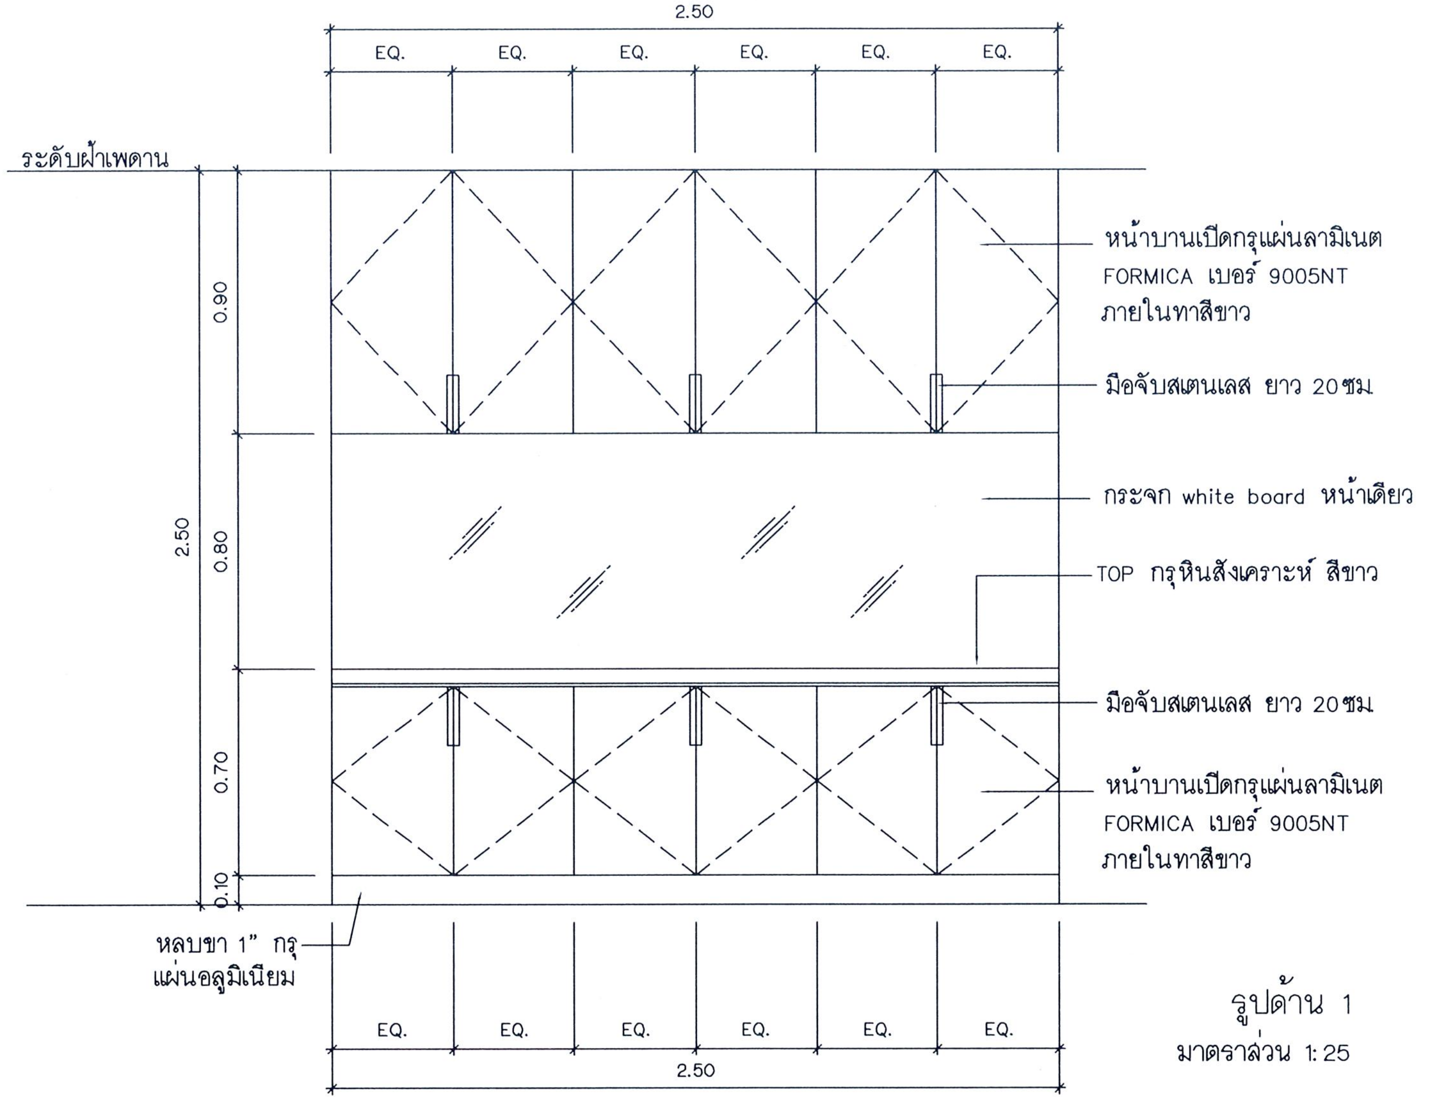

รูปด้าน 1
มาตราส่วน 1:25

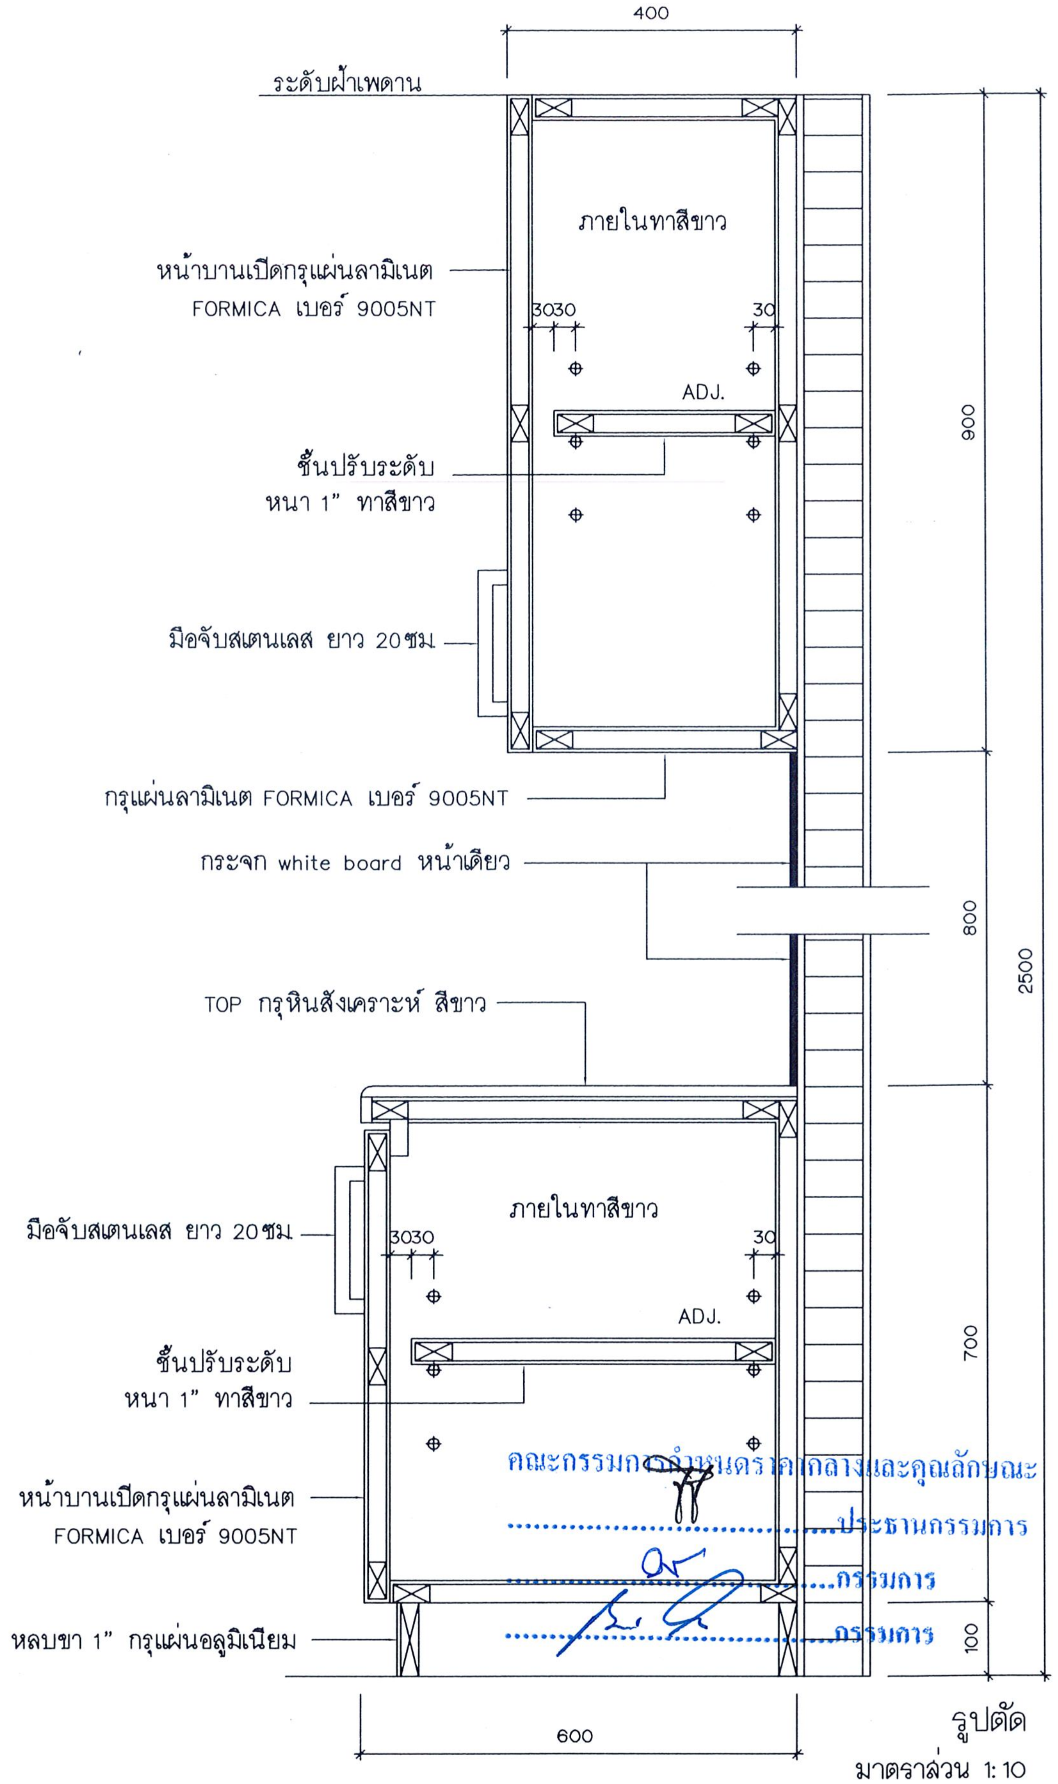

คณะกรรมการกำหนดราคากลางและคุณลักษณะ
....ประธานกรรมการ
....กรรมการ
....กรรมการ

รูปตัด
มาตราส่วน 1:10

Project number: 130918	Project name: แผนกกุมารเวช	architects: ลภสพัฒน์ พันธุ์อำไพ ภสถ. 11638 signature	Structural engineer signature	Electrical engineer signature	Interior architect signature	Notes: NOTE1 NOTE2 NOTE3	Drawing title: แบบขยายเฟอร์นิเจอร์ 5
Owner: โรงพยาบาลบ้านแพ้ว		Job architects signature	Mechanical engineer signature	Sanitary engineer signature	Landscape architect signature	Revision: Date / no. Description	

Drawn by: ลภสพัฒน์ พันธุ์อำไพ
Date: 14/08/15
Scale: 1:25
Drawing no. A-11

These drawings are property of key design studio and can not be used or reproduced without specific permission. All dimensions are based on figures given. Do not measure by scale.

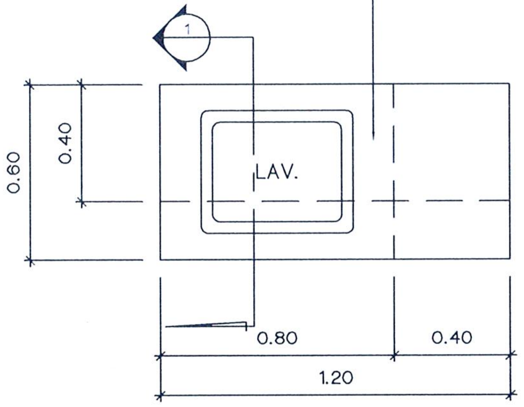

แบบขยายเฟอร์นิเจอร์ 6
แปลน
มาตราส่วน 1:25

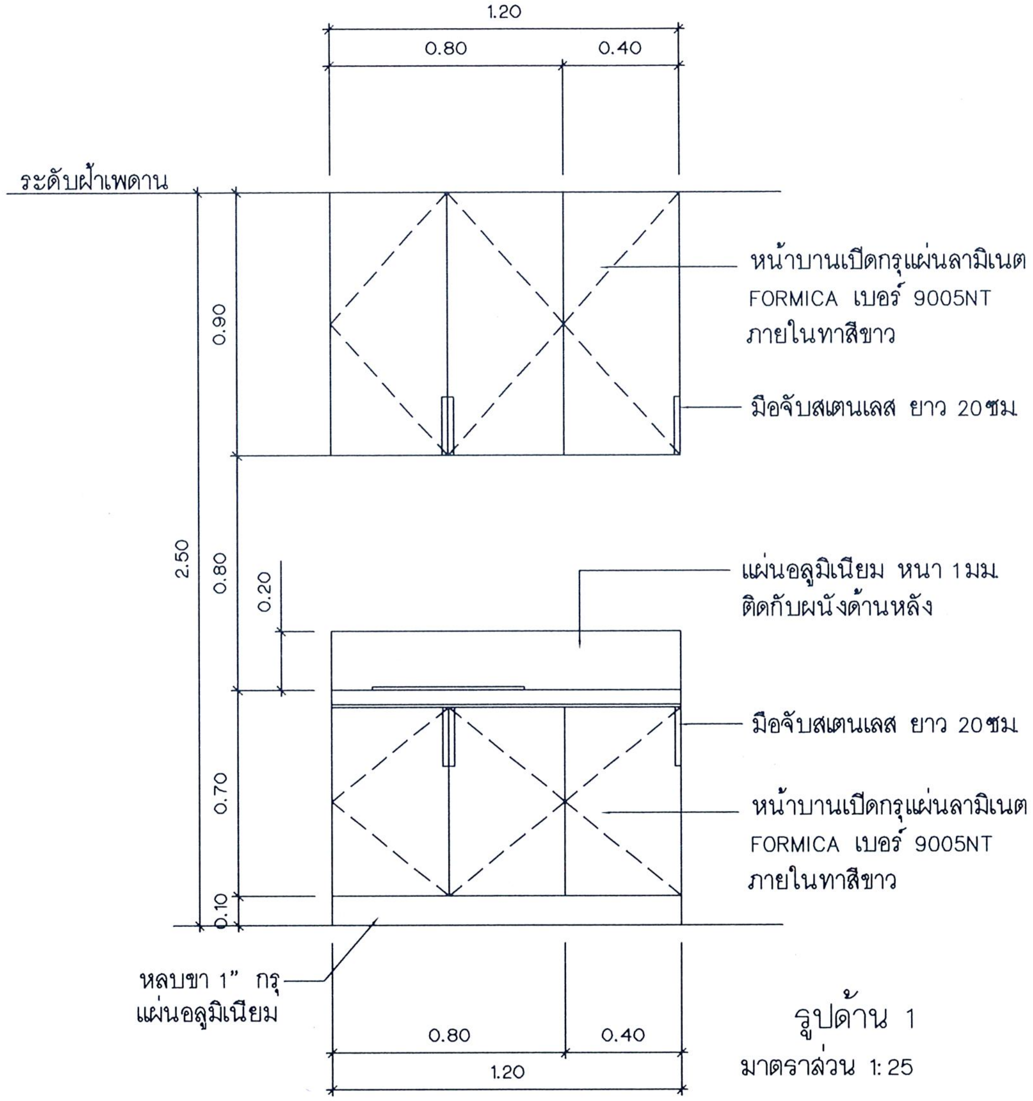

รูปด้าน 1
มาตราส่วน 1:25

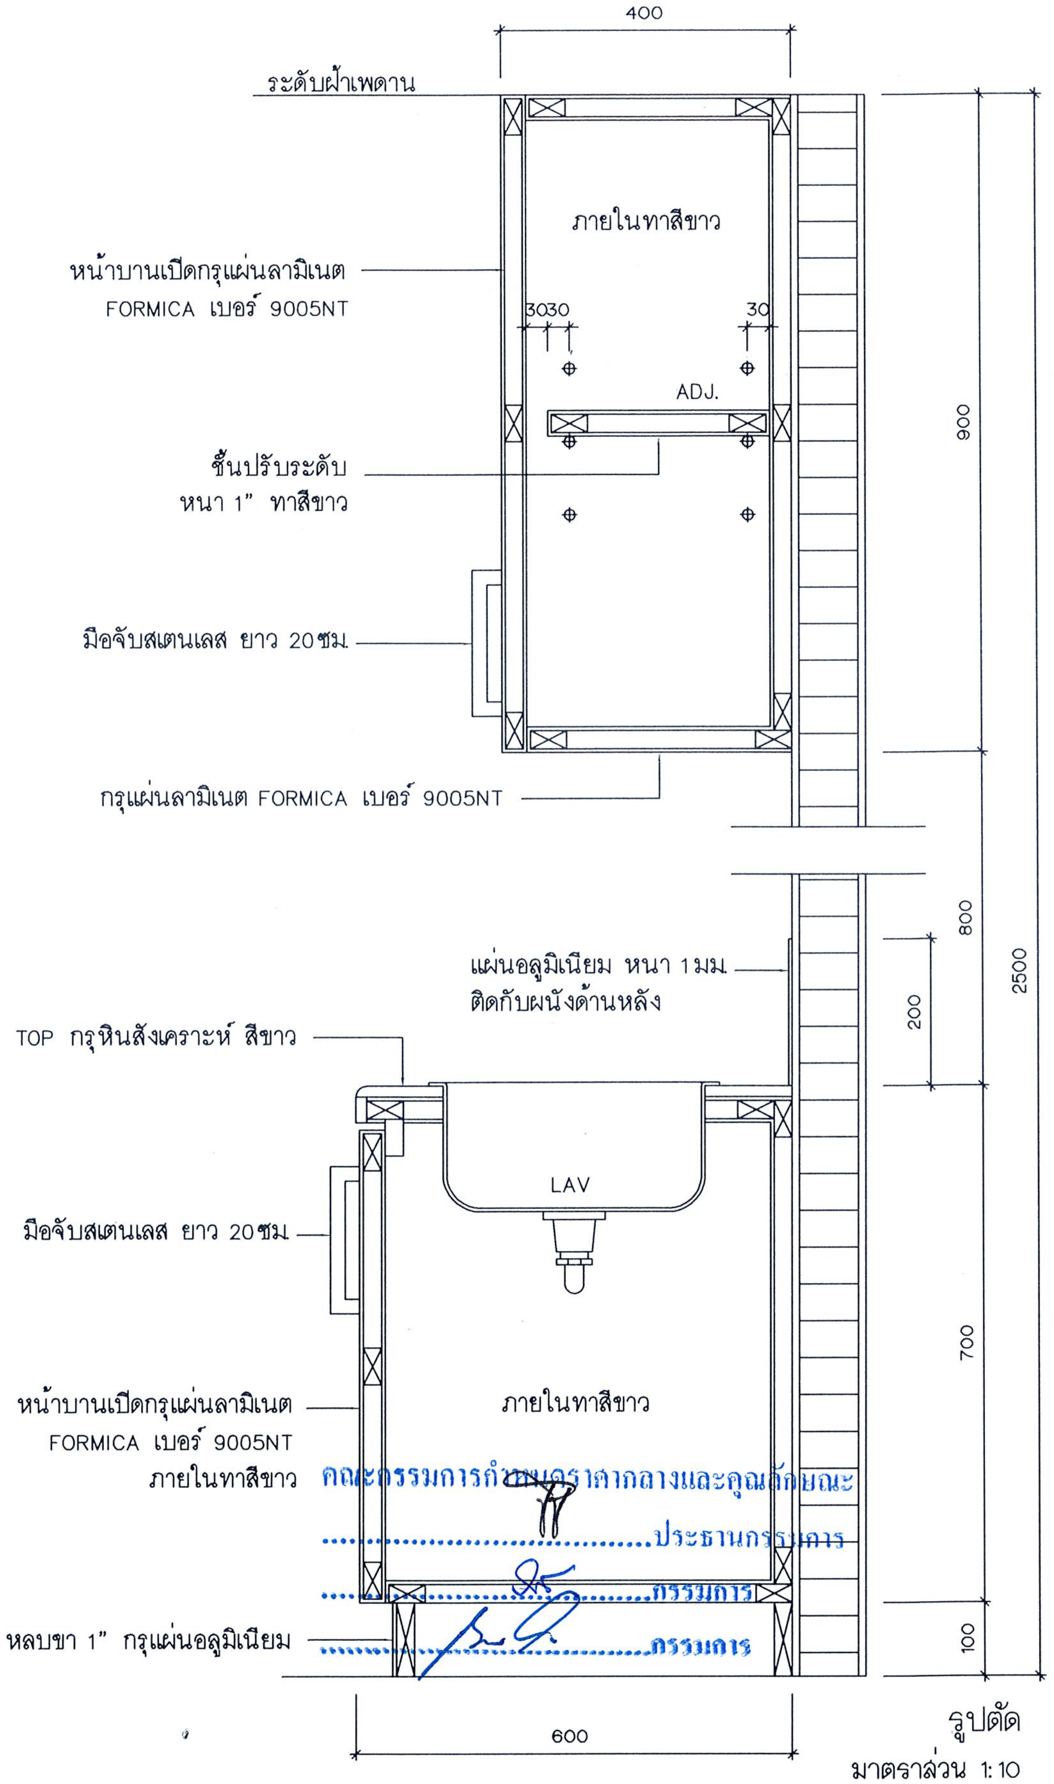

คณะกรรมการกำหนดราคากลางและคุณลักษณะ
....ประธานกรรมการ
....กรรมการ
....กรรมการ

รูปตัด
มาตราส่วน 1:10

Project number	Project name	architects	Structural engineer	Electrical engineer	Interior architect	Notes:	Drawing title	Drawn by:
130918	แผนกกุมารเวช	ลลลพัฒน์ พันธุ์อำไพ ภสถ. 11638 signature	signature	signature	signature	NOTE1 NOTE2 NOTE3	แบบขยายเฟอร์นิเจอร์ 6	ลลลพัฒน์ พันธุ์อำไพ
Owner		Job architects	Mechanical engineer	Sanitary engineer	Landscape architect	Revision		Date: 14/08/15
โรงพยาบาลบ้านแพ้ว		signature	signature	signature	signature	Date / no. Description		Scale: 1:25

Drawing no. A-12

These drawings are property of key design studio and can not be used or reproduced without specific permission. All dimensions are based on figures given. Do not measure by scale.

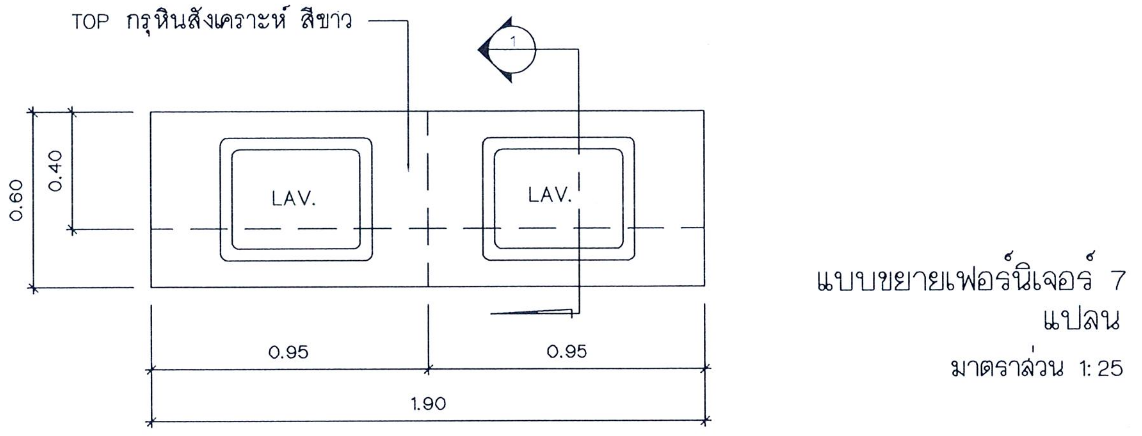

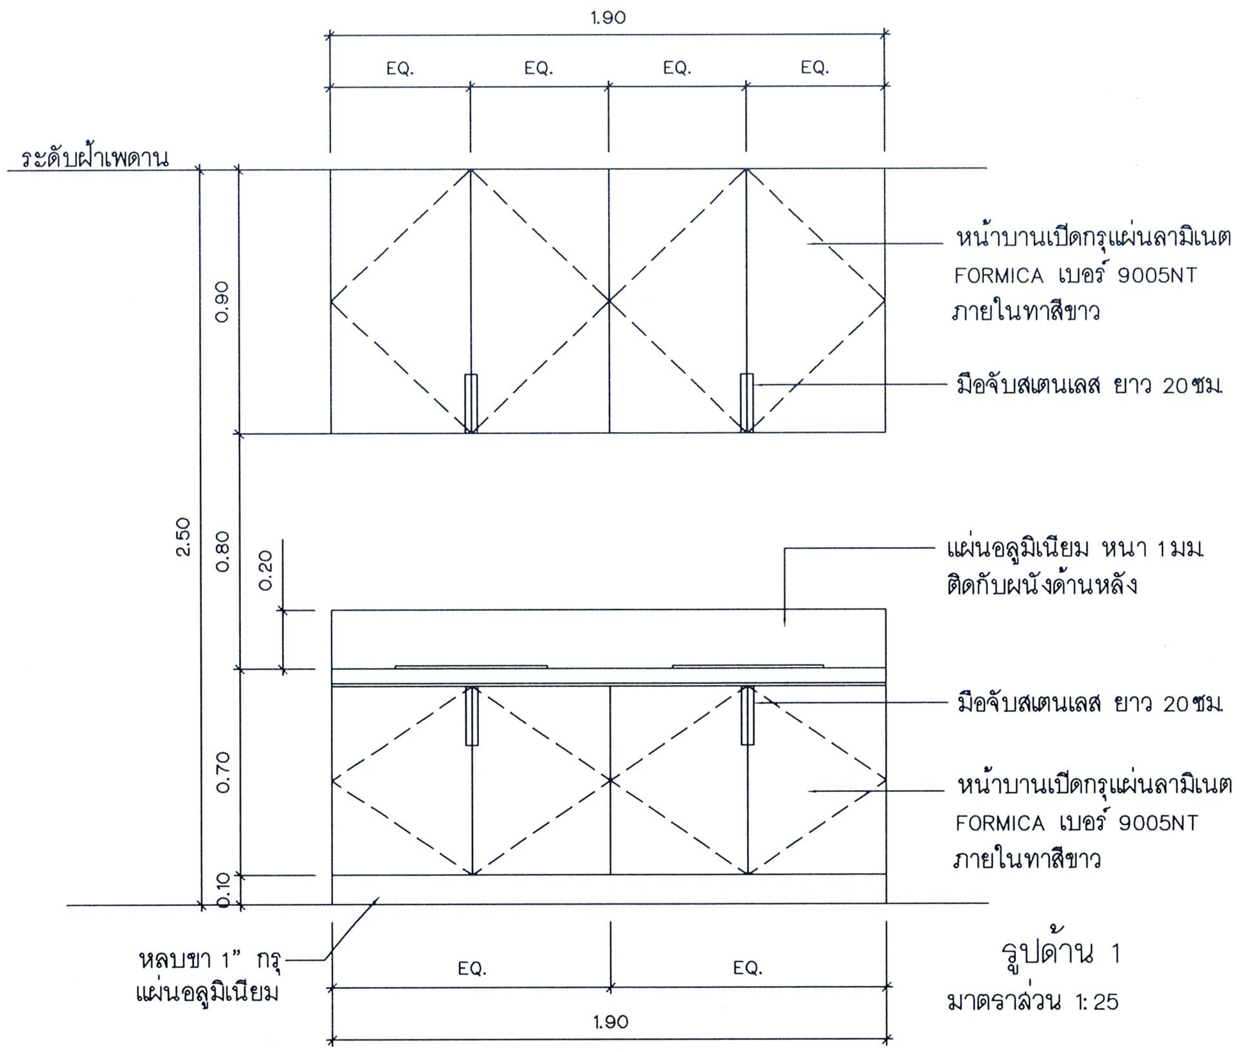

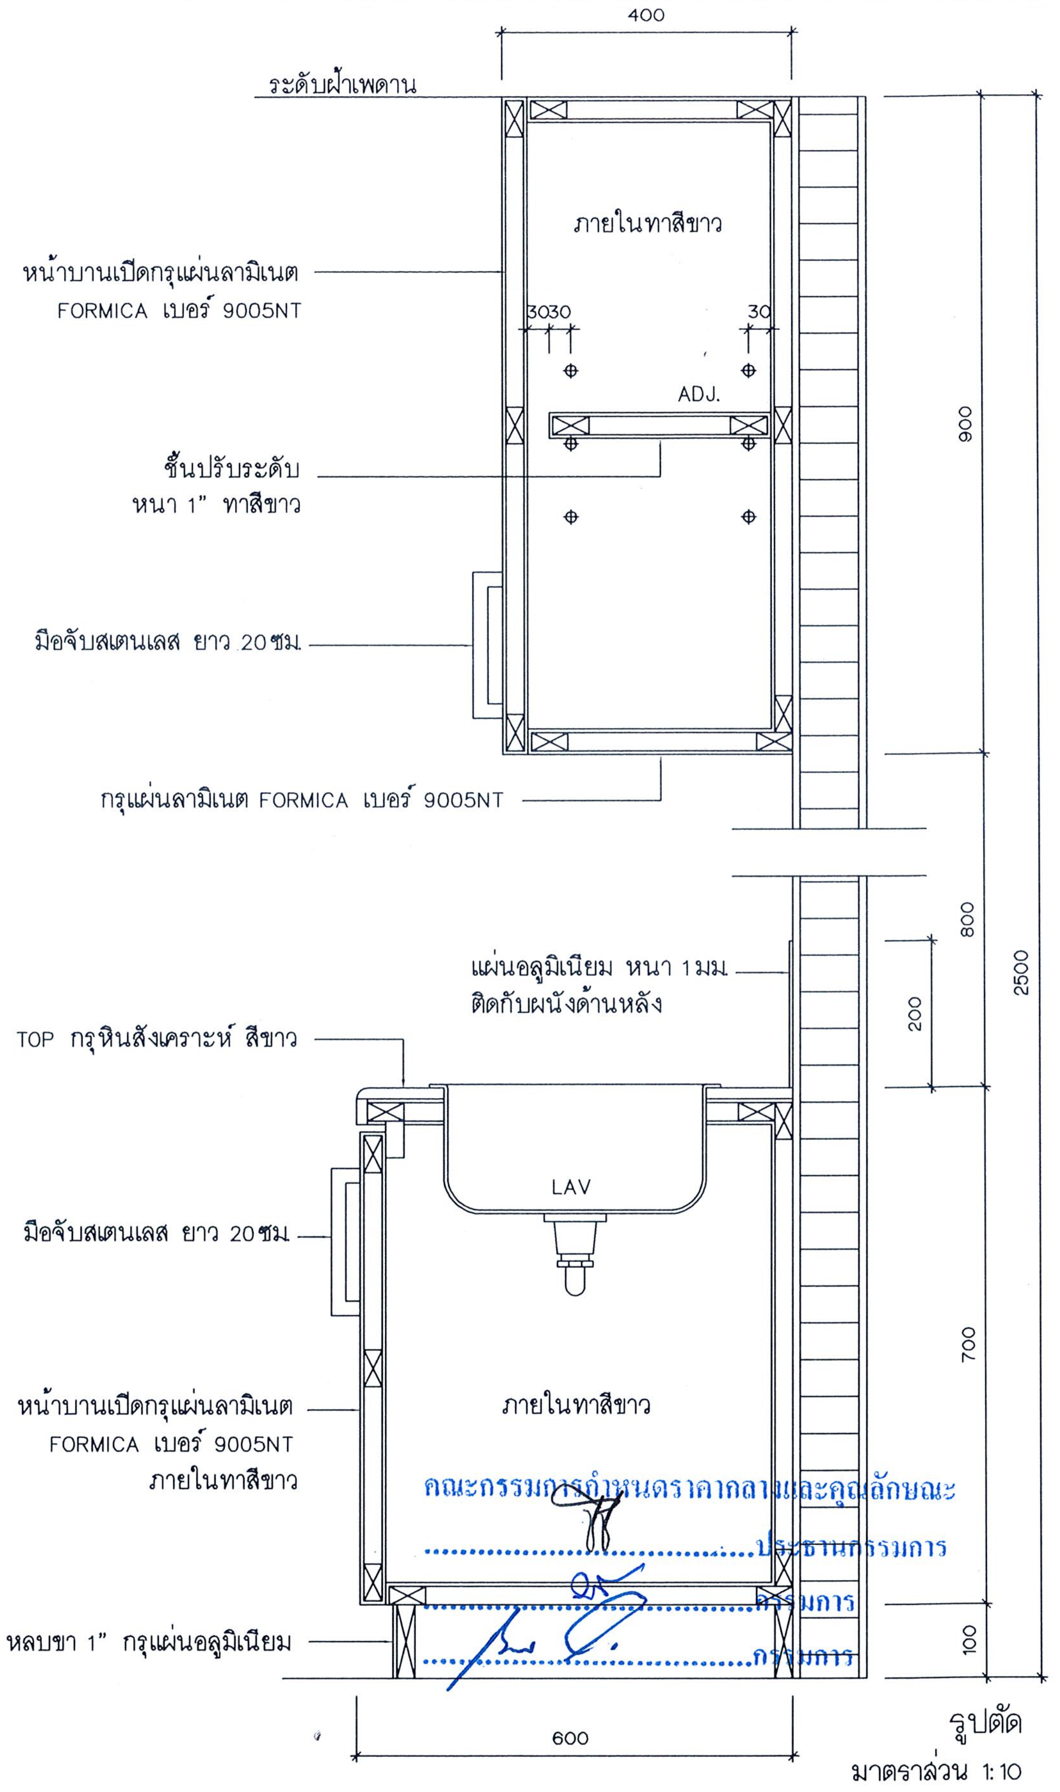

Project number: 130918

Project name: แผนกกุมารเวชฯ

Owner: โรงพยาบาลบ้านแพ้ว

architects: ลลลพัฒน์ พันธุ์อ้าไพ ภสถ. 11638 — signature

Structural engineer — signature

Electrical engineer — signature

Interior architect — signature

Job architects — signature

Mechanical engineer — signature

Sanitary engineer — signature

Landscape architect — signature

Notes:
NOTE1
NOTE2
NOTE3

Revision: Date | no. Description

Drawing title: แบบขยายเฟอร์นิเจอร์ 7

Drawn by: ลลลพัฒน์ พันธุ์อ้าไพ

Date: 14/08/15

Scale: 1:25

Drawing no.: A-13

These drawings are property of key design studio and can not be used or reproduced without specific permission. All dimensions are based on figures given. Do not measure by scale.

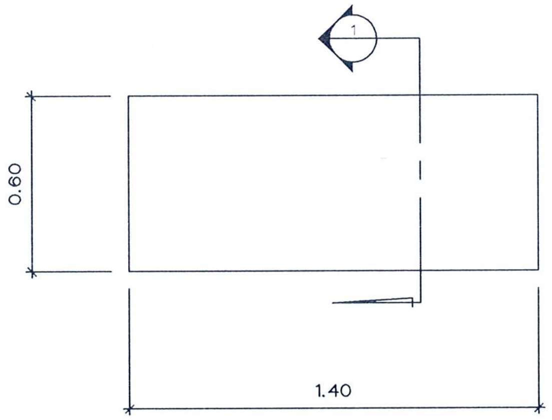

แบบขยายเฟอร์นิเจอร์ 8
แปลน
มาตราส่วน 1: 25

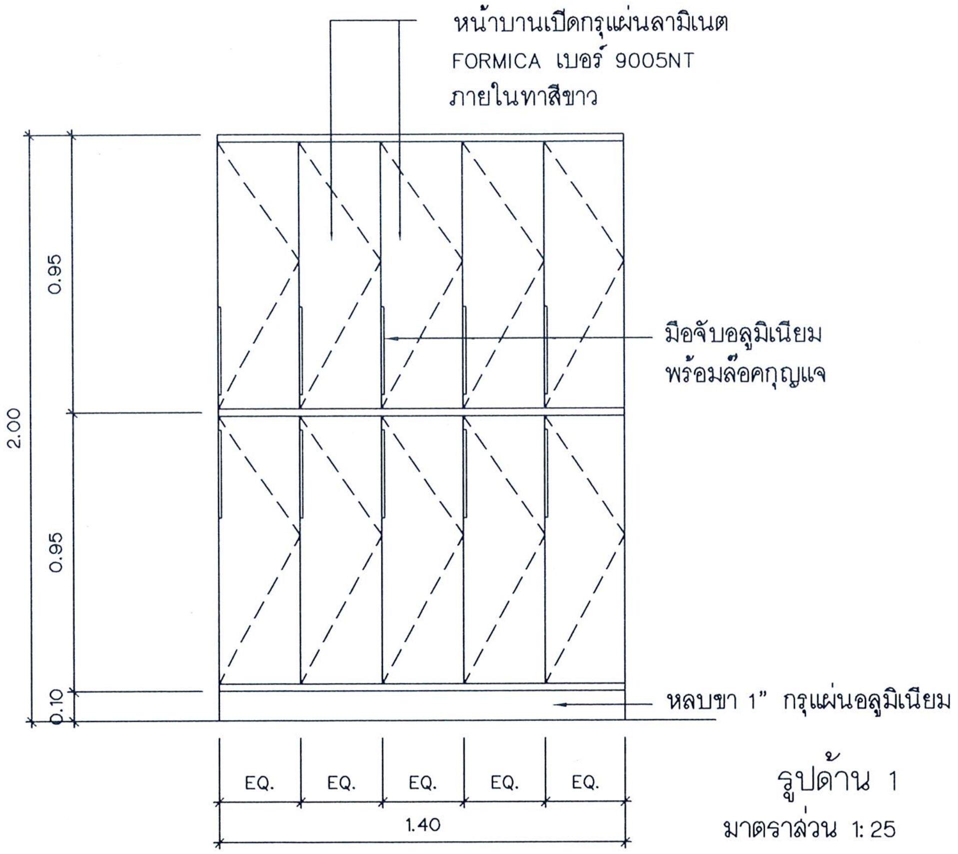

รูปด้าน 1
มาตราส่วน 1: 25

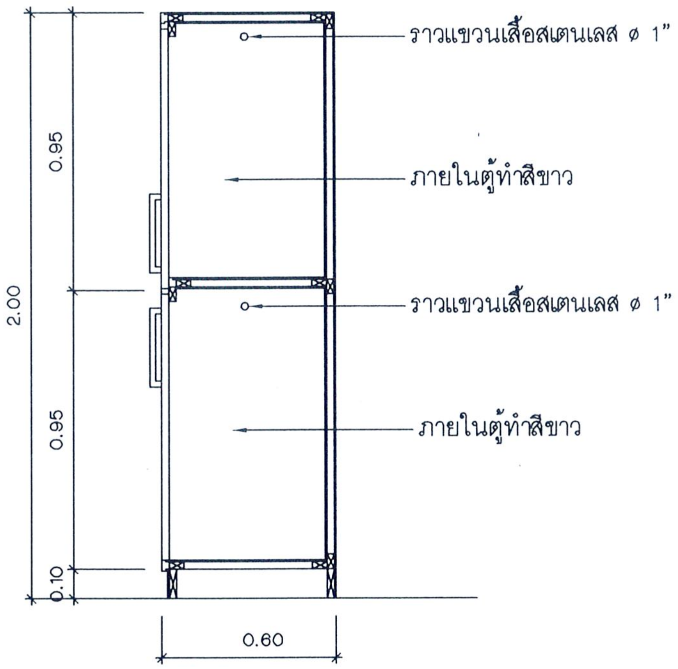

รูปตัด 1
มาตราส่วน 1: 10

คณะกรรมการกำหนดราคากลางและคุณลักษณะ
....ประธานกรรมการ
....กรรมการ
....กรรมการ

Project number	Project name	architects	Structural engineer	Electrical engineer	Interior architect	Notes:	Drawing title	Drawn by:
130918	แผนกกุมารเวช	สกลพัฒน์ พันธุ์ยำไพ ภสถ. 11638				NOTE1 NOTE2 NOTE3	แบบขยายเฟอร์นิเจอร์ 8	สกลพัฒน์ พันธุ์ยำไพ
		signature	signature	signature	signature	Revision		Date: 14/08/15
Owner		Job architects	Mechanical engineer	Sanitary engineer	Landscape architect	Date / no. Description		Scale: 1: 25
โรงพยาบาลบ้านแพ้ว		signature	signature	signature	signature			Drawing no. A-14

These drawings are property of key design studio and can not be used or reproduced without specific permission. All dimensions are based on figures given. Do not measure by scale.

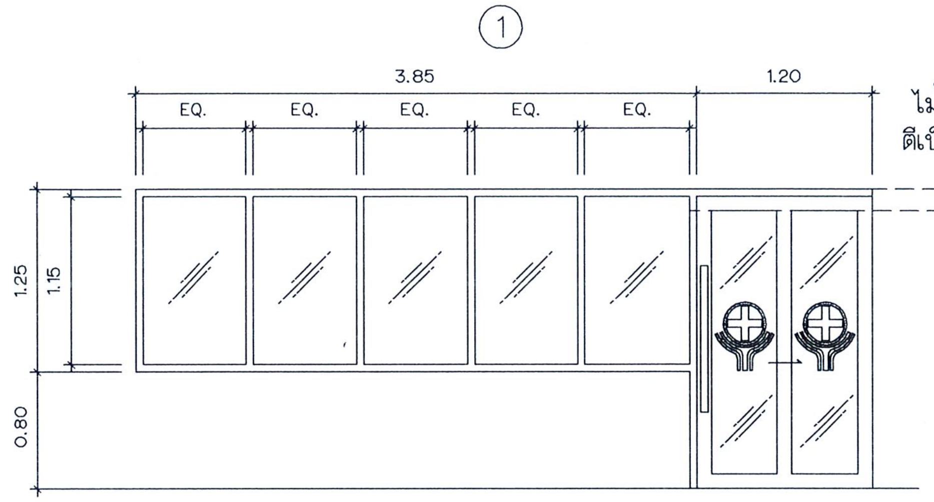

ลักษณะบาน	ประตูบานเลื่อนเดี่ยวและหน้าต่างบานติดตาย
วงกบ	อลูมิเนียมอบสีขาว
กรอบบาน	อลูมิเนียมอบสีขาว
ลูกฟัก	กระจกเทมเปอร์ใส หนา 8มม.
อุปกรณ์	มือจับสเตนเลสกล่อง ผิวซาติน ยาว 100ซม.

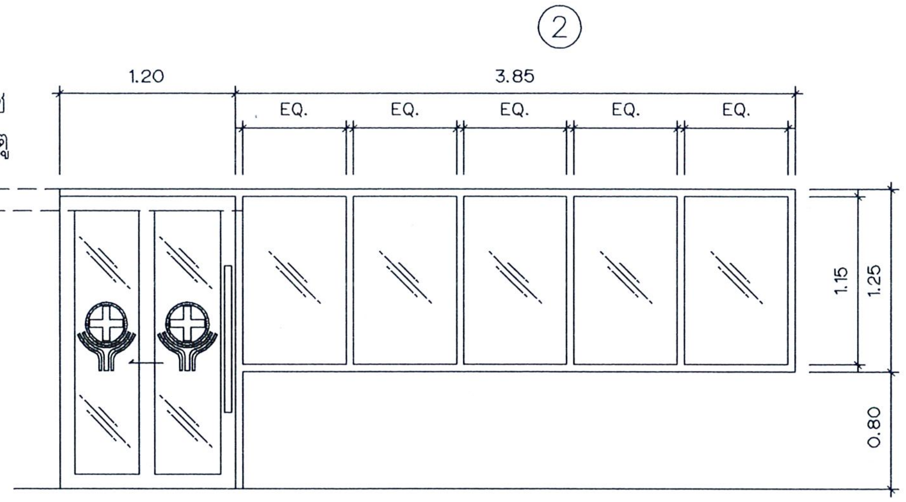

ลักษณะบาน	ประตูบานเลื่อนเดี่ยวและหน้าต่างบานติดตาย
วงกบ	อลูมิเนียมอบสีขาว
กรอบบาน	อลูมิเนียมอบสีขาว
ลูกฟัก	กระจกเทมเปอร์ใส หนา 8มม.
อุปกรณ์	มือจับสเตนเลสกล่อง ผิวซาติน ยาว 100ซม.

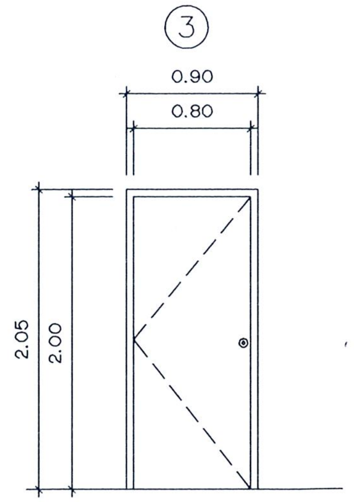

ลักษณะบาน	ประตูบานเปิดเดี่ยว
วงกบ	ไม้เนื้อแข็ง ทำสีขาว
กรอบบาน	ไม้อัด ทำสีขาว
ลูกฟัก	–
อุปกรณ์	ครบชุดตามมาตรฐานการใช้งาน

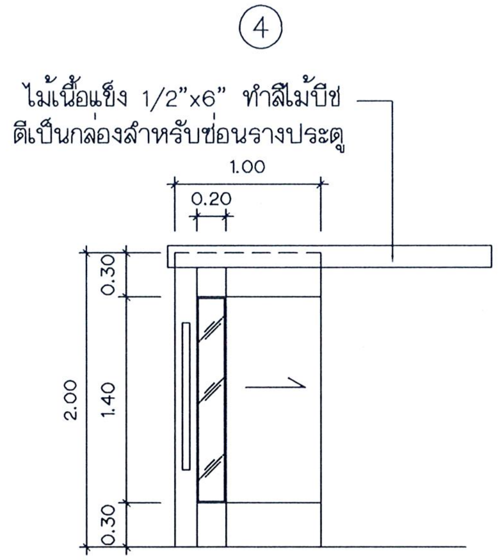

ลักษณะบาน	ประตูบานเลื่อนเดี่ยว
วงกบ	–
กรอบบาน	ไม้อัดบีช ทำสีธรรมชาติ
ลูกฟัก	กระจกพ่นทราย หนา 6มม.
อุปกรณ์	มือจับสเตนเลสกล่อง ผิวซาติน ยาว 50ซม.

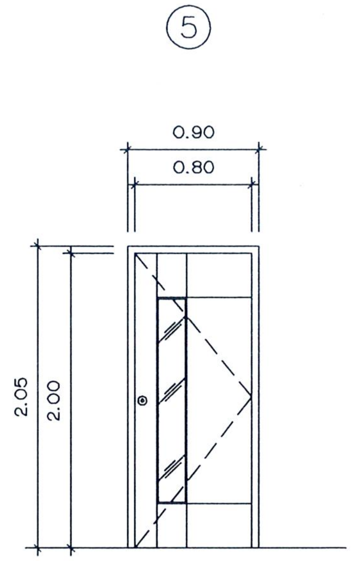

ลักษณะบาน	ประตูบานเปิดเดี่ยว
วงกบ	ไม้เนื้อแข็ง ทำสีไม้บีช
กรอบบาน	ไม้อัดบีช ทำสีธรรมชาติ
ลูกฟัก	กระจกพ่นทราย หนา 6มม.
อุปกรณ์	ครบชุดตามมาตรฐานการใช้งาน

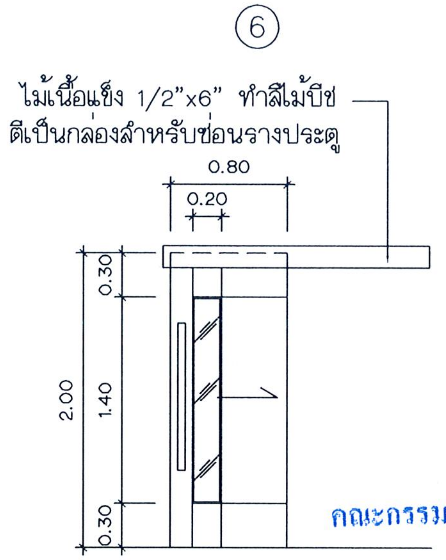

ลักษณะบาน	ประตูบานเลื่อนเดี่ยว
วงกบ	–
กรอบบาน	ไม้อัดบีช ทำสีธรรมชาติ
ลูกฟัก	กระจกพ่นทราย หนา 6มม.
อุปกรณ์	มือจับสเตนเลสกล่อง ผิวซาติน ยาว 50ซม.

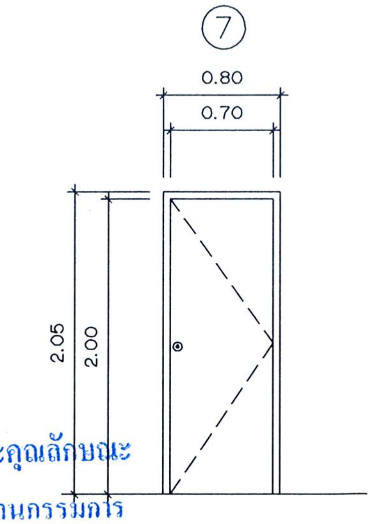

ลักษณะบาน	ประตูบานเปิดเดี่ยว
วงกบ	ไม้เนื้อแข็ง ทำสีขาว
กรอบบาน	ไม้อัด ทำสีขาว
ลูกฟัก	–
อุปกรณ์	ครบชุดตามมาตรฐานการใช้งาน

คณะกรรมการกำหนดราคากลางและคุณลักษณะ
....ประธานกรรมการ
....กรรมการ
....กรรมการ

Project number	130918
Owner	โรงพยาบาลบ้านแพ้ว
Project name	แผนกกุมารเวช
architects	ลลลพัฒน์ พันธุ์อำไพ ภสถ. 11638 signature
Job architects	signature
Structural engineer	signature
Mechanical engineer	signature
Electrical engineer	signature
Sanitary engineer	signature
Interior architect	signature
Landscape architect	signature
Notes:	NOTE1 NOTE2 NOTE3
Revision	Date / no. Description
Drawing title	แบบขยายประตู
Drawn by:	ลลลพัฒน์ พันธุ์อำไพ
Date:	14/08/15
Scale:	1:50
Drawing no.	A-15

These drawings are property of key design studio and can not be used or reproduced without specific permission. All dimensions are based on figures given. Do not measure by scale.

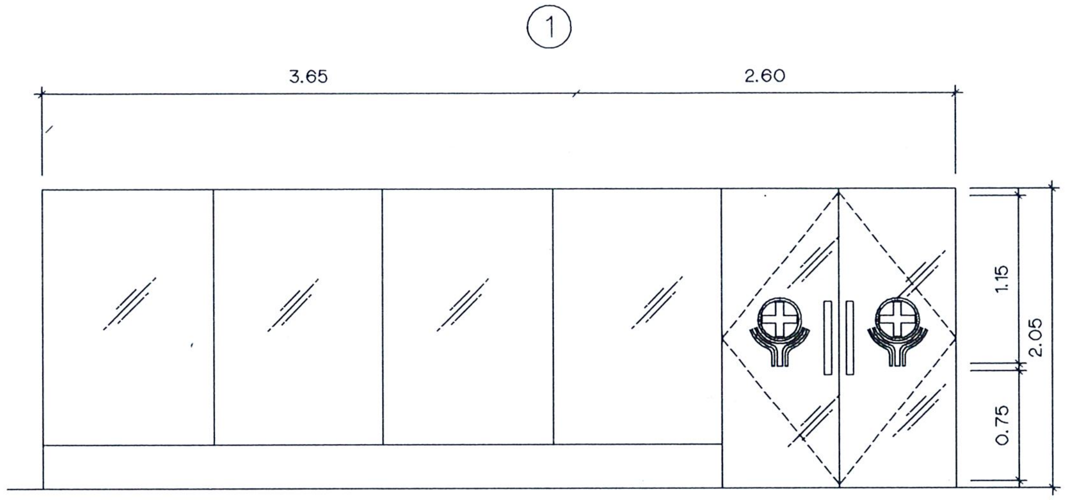

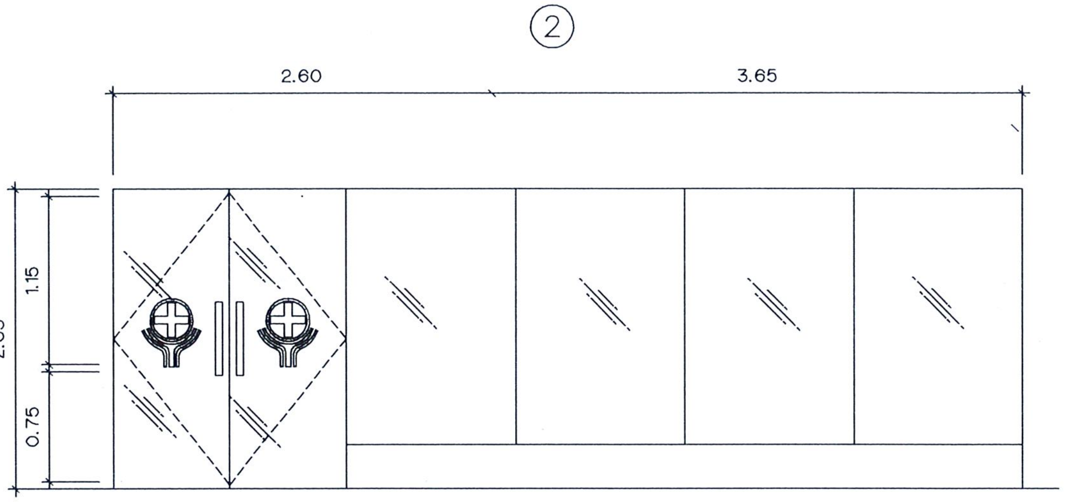

ลักษณะบาน	ประตูบานสวิงคู่กระจกเทอร์เปอร์เปลือยหนา12มม. และผนังกระจกเปลือย
วงกบ	–
กรอบบาน	กระจกเทมเปอร์ใสเปลือยหนา12มม.
ลูกฟัก	กระจกเทมเปอร์ใส หนา 12มม.
อุปกรณ์	มือจับสเตนเลสกล่อง ผิวซาติน ยาว 50ซม.

ลักษณะบาน	ประตูบานสวิงคู่กระจกเทอร์เปอร์เปลือยหนา12มม. และผนังกระจกเปลือย
วงกบ	–
กรอบบาน	กระจกเทมเปอร์ใสเปลือยหนา12มม.
ลูกฟัก	กระจกเทมเปอร์ใส หนา 12มม.
อุปกรณ์	มือจับสเตนเลสกล่อง ผิวซาติน ยาว 50ซม.

คณะกรรมการกำหนดราคากลางและคุณลักษณะ
..............................ประธานกรรมการ
..............................กรรมการ
..............................กรรมการ

Project number 130918	Project name แผนกกุมารเวช	architects ลภลพัฒน์ พันธุ์ฮำไพ ภสถ. 11838 signature	Structural engineer signature	Electrical engineer signature	Interior architect signature	Notes: NOTE1 NOTE2 NOTE3	Drawing title แบบขยายประตู	Drawn by: ลภลพัฒน์ พันธุ์ฮำไพ
Owner โรงพยาบาลบ้านแพ้ว		Job architects signature	Mechanical engineer signature	Sanitary engineer signature	Landscape architect signature	Revision Date / no. Description		Date: 23/10/13 Scale: 1:75 Drawing no. A-16

These drawings are property of key design studio and can not be used or reproduced without specific permission. All dimensions are based on figures given. Do not measure by scale.

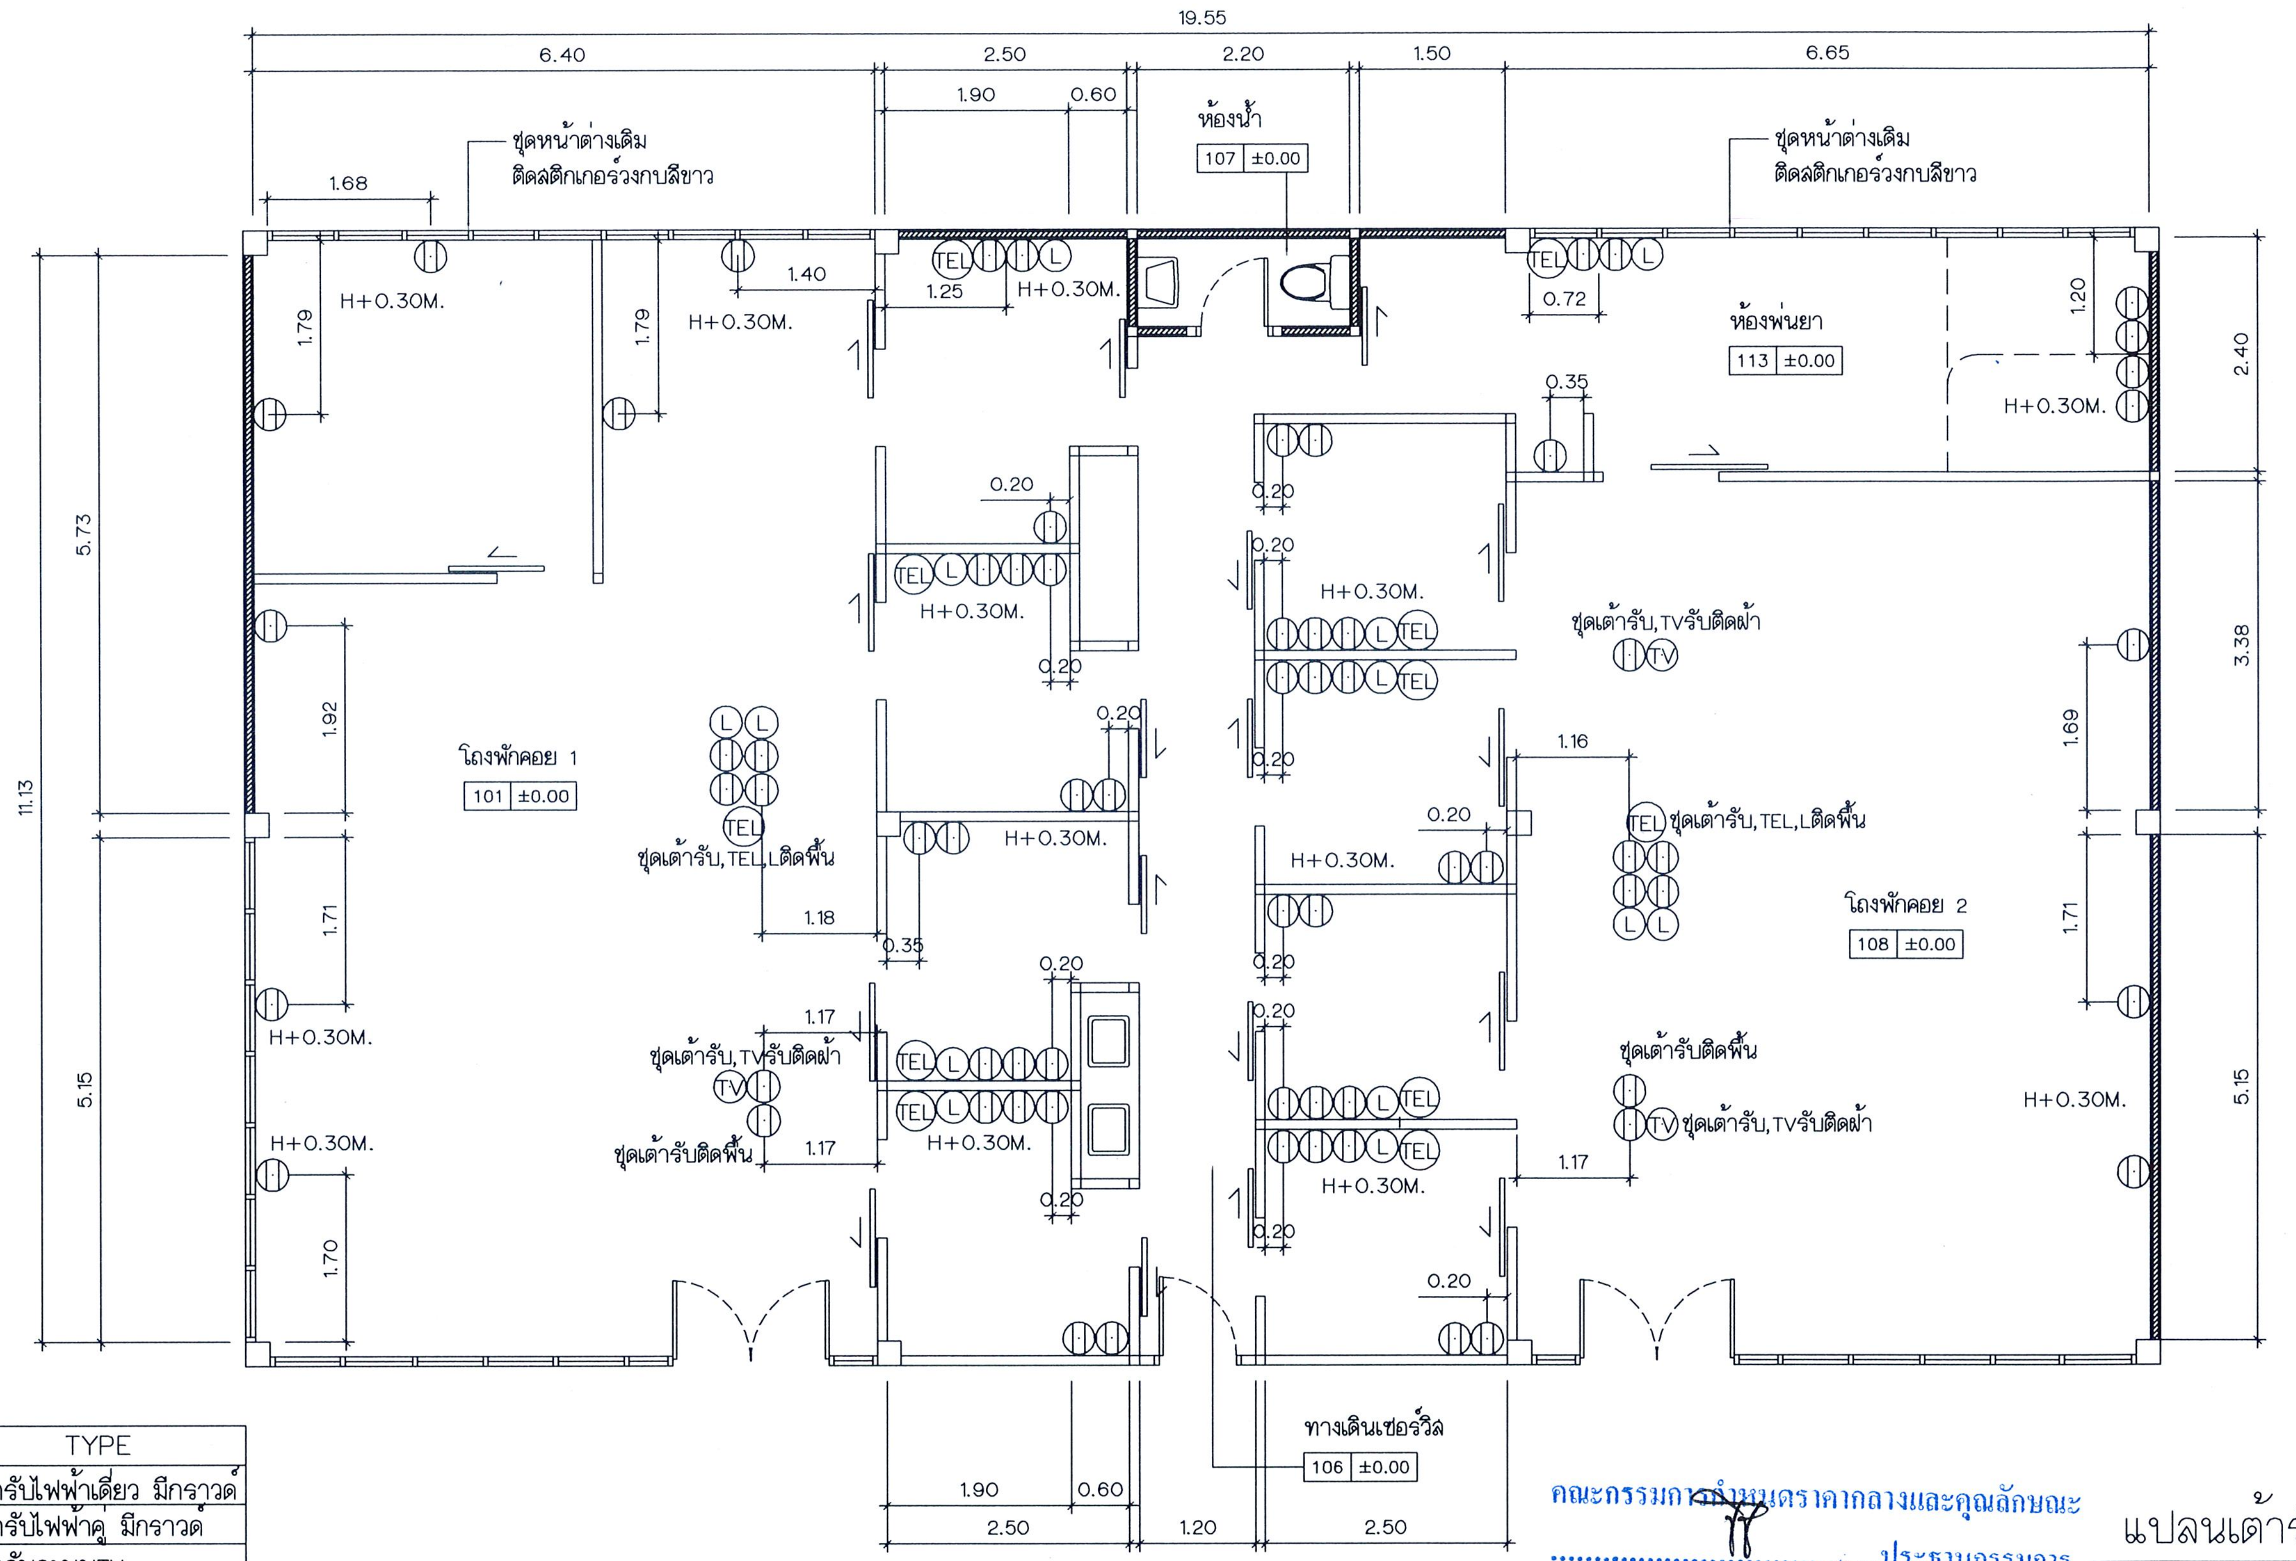

CODE	TYPE
⦶	เต้ารับไฟฟ้าเดี่ยว มีกราวด์
⦶⦶	เต้ารับไฟฟ้าคู่ มีกราวด์
TV	เต้ารับระบบTV
L	เต้ารับระบบอินเตอร์เน็ต
TEL	เต้ารับระบบโทรศัพท์

คณะกรรมการกำหนดราคากลางและคุณลักษณะ

.................................ประธานกรรมการ

.................................กรรมการ

.................................กรรมการ

แปลนเต้ารับ,TV,TEL,LAN

s c a l e 1 : 75

Project number	Project name	architects	Structural engineer	Electrical engineer	Interior architect	Notes:	Drawing title	Drawn by:
130918	แผนกกุมารเวช	ลลลพัฒน์ พันธุ์อำไพ ภสถ. 11838 signature	signature	signature	signature	NOTE1 NOTE2 NOTE3	แปลนรายละเอียดผนัง	ลลลพัฒน์ พันธุ์อำไพ
Owner		Job architects	Mechanical engineer	Sanitary engineer	Landscape architect	Revision: Date / no. Description		Date: 23/10/13 Drawing no. EE-01/4
โรงพยาบาลบ้านแพ้ว		signature	signature	signature	signature			Scale: 1:75

These drawings are property of key design studio and can not be used or reproduced without specific permission. All dimensions are based on figures given. Do not measure by scale.

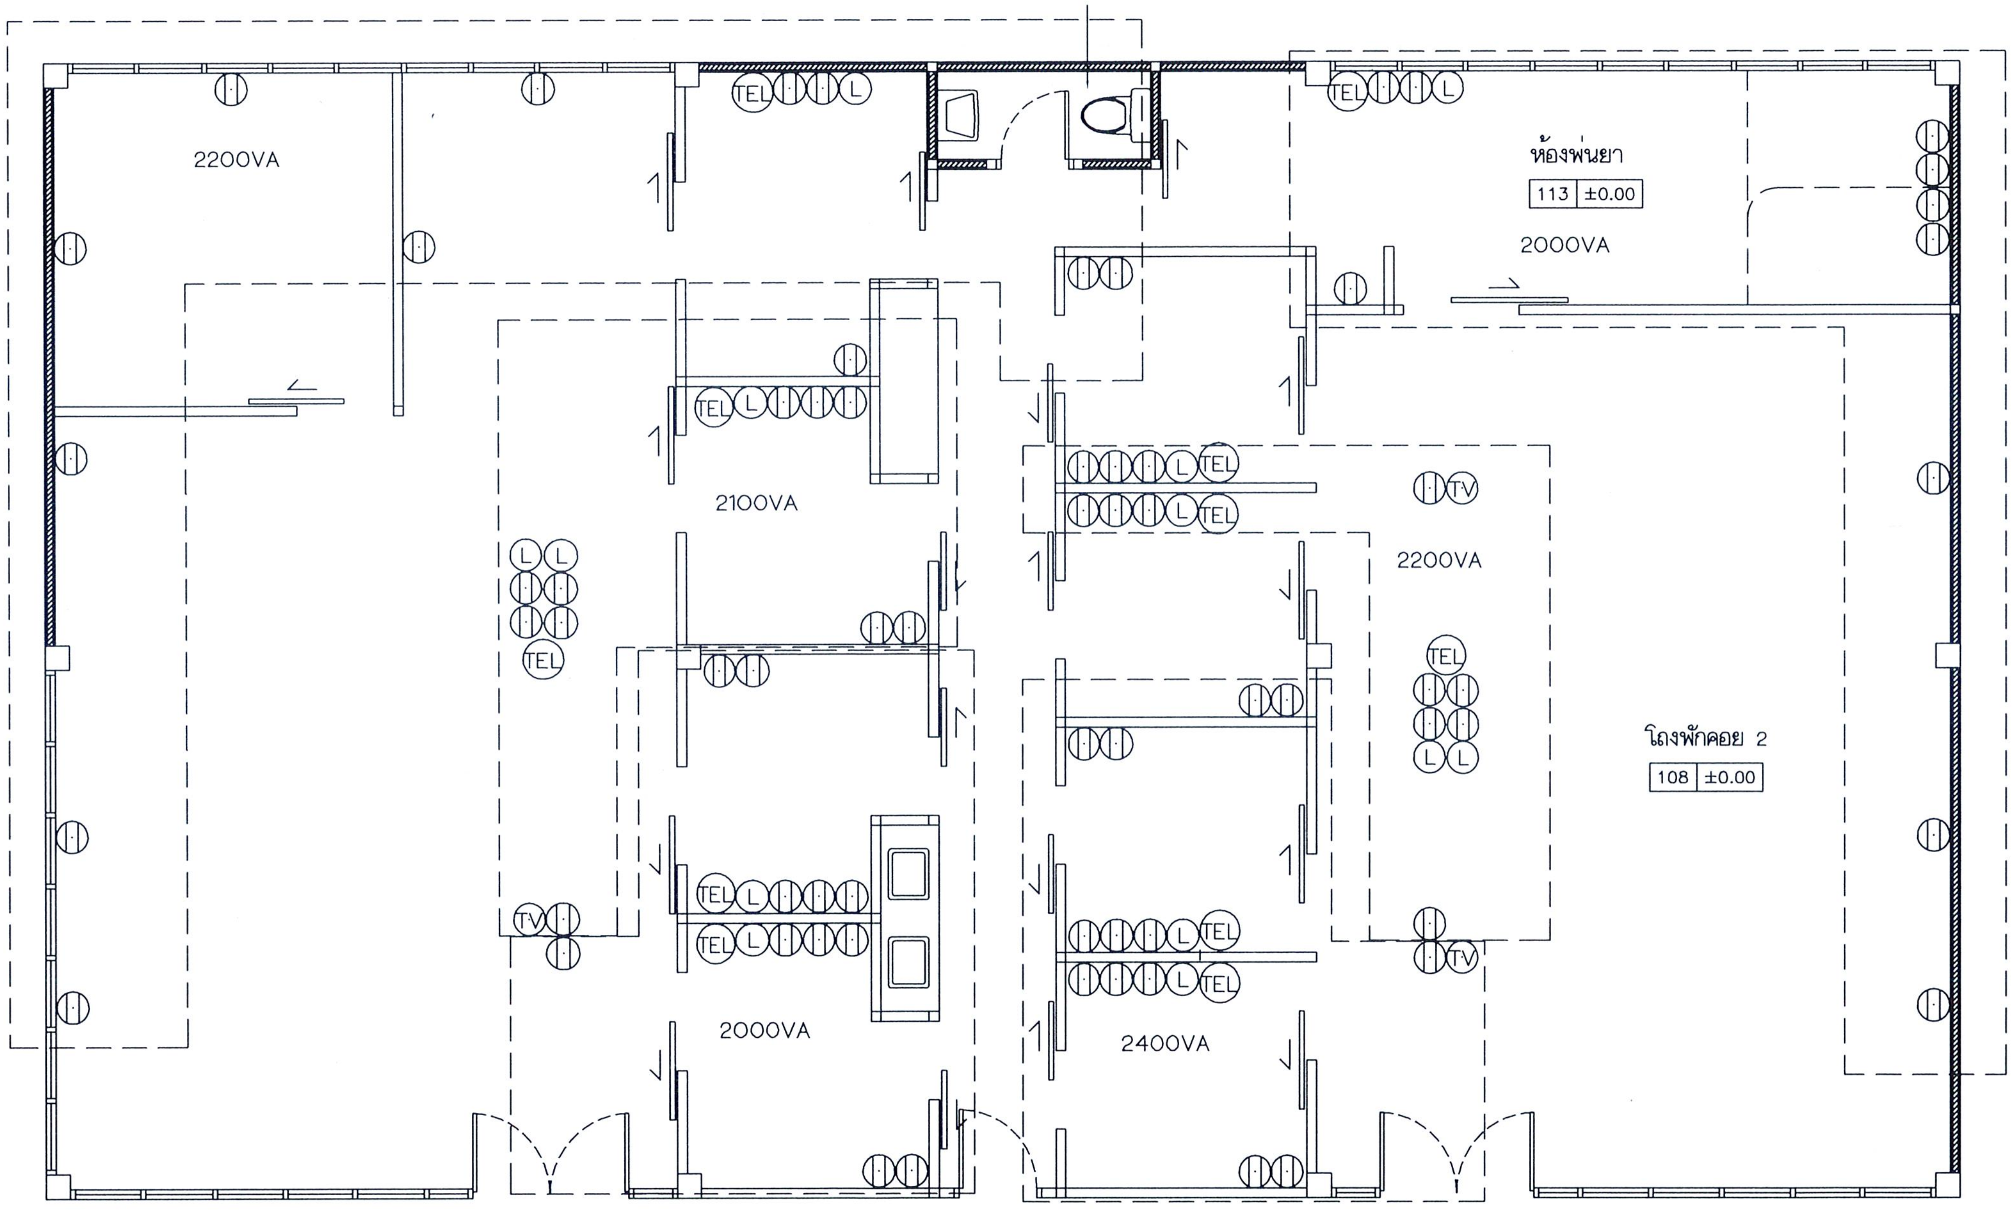

CODE	TYPE
(|)	เต้ารับไฟฟ้าเดี่ยว มีกราวด์
(| |)	เต้ารับไฟฟ้าคู่ มีกราวด์
TV	เต้ารับระบบTV
L	เต้ารับระบบอินเตอร์เน็ต
TEL	เต้ารับระบบโทรศัพท์

คณะกรรมการกำหนดราคากลางและคุณลักษณะ

....ประธานกรรมการ

....กรรมการ

....กรรมการ

แปลนเต้ารับแบ่งโหลด

s c a l e 1 : 75

Project number	Project name	architects		Structural engineer	Electrical engineer	Interior architect
130918	แผนกกุมารเวช	ลกลพัฒน์ พันธุ์ยำไพ	ภสถ. 11638	signature	signature	signature
		signature				
Owner		Job architects		Mechanical engineer	Sanitary engineer	Landscape architect
โรงพยาบาลบ้านแพ้ว		signature		signature	signature	signature

Notes:
NOTE1
NOTE2
NOTE3

Revision	Date	no. Description

Drawing title: แปลนรายละเอียดผนัง

Drawn by: ลกลพัฒน์ พันธุ์ยำไพ

Date: 23/10/13

Scale: 1: 75

Drawing no. EE-02/4

These drawings are property of key design studio and can not be used or reproduced without specific permission. All dimensions are based on figures given. Do not measure by scale.

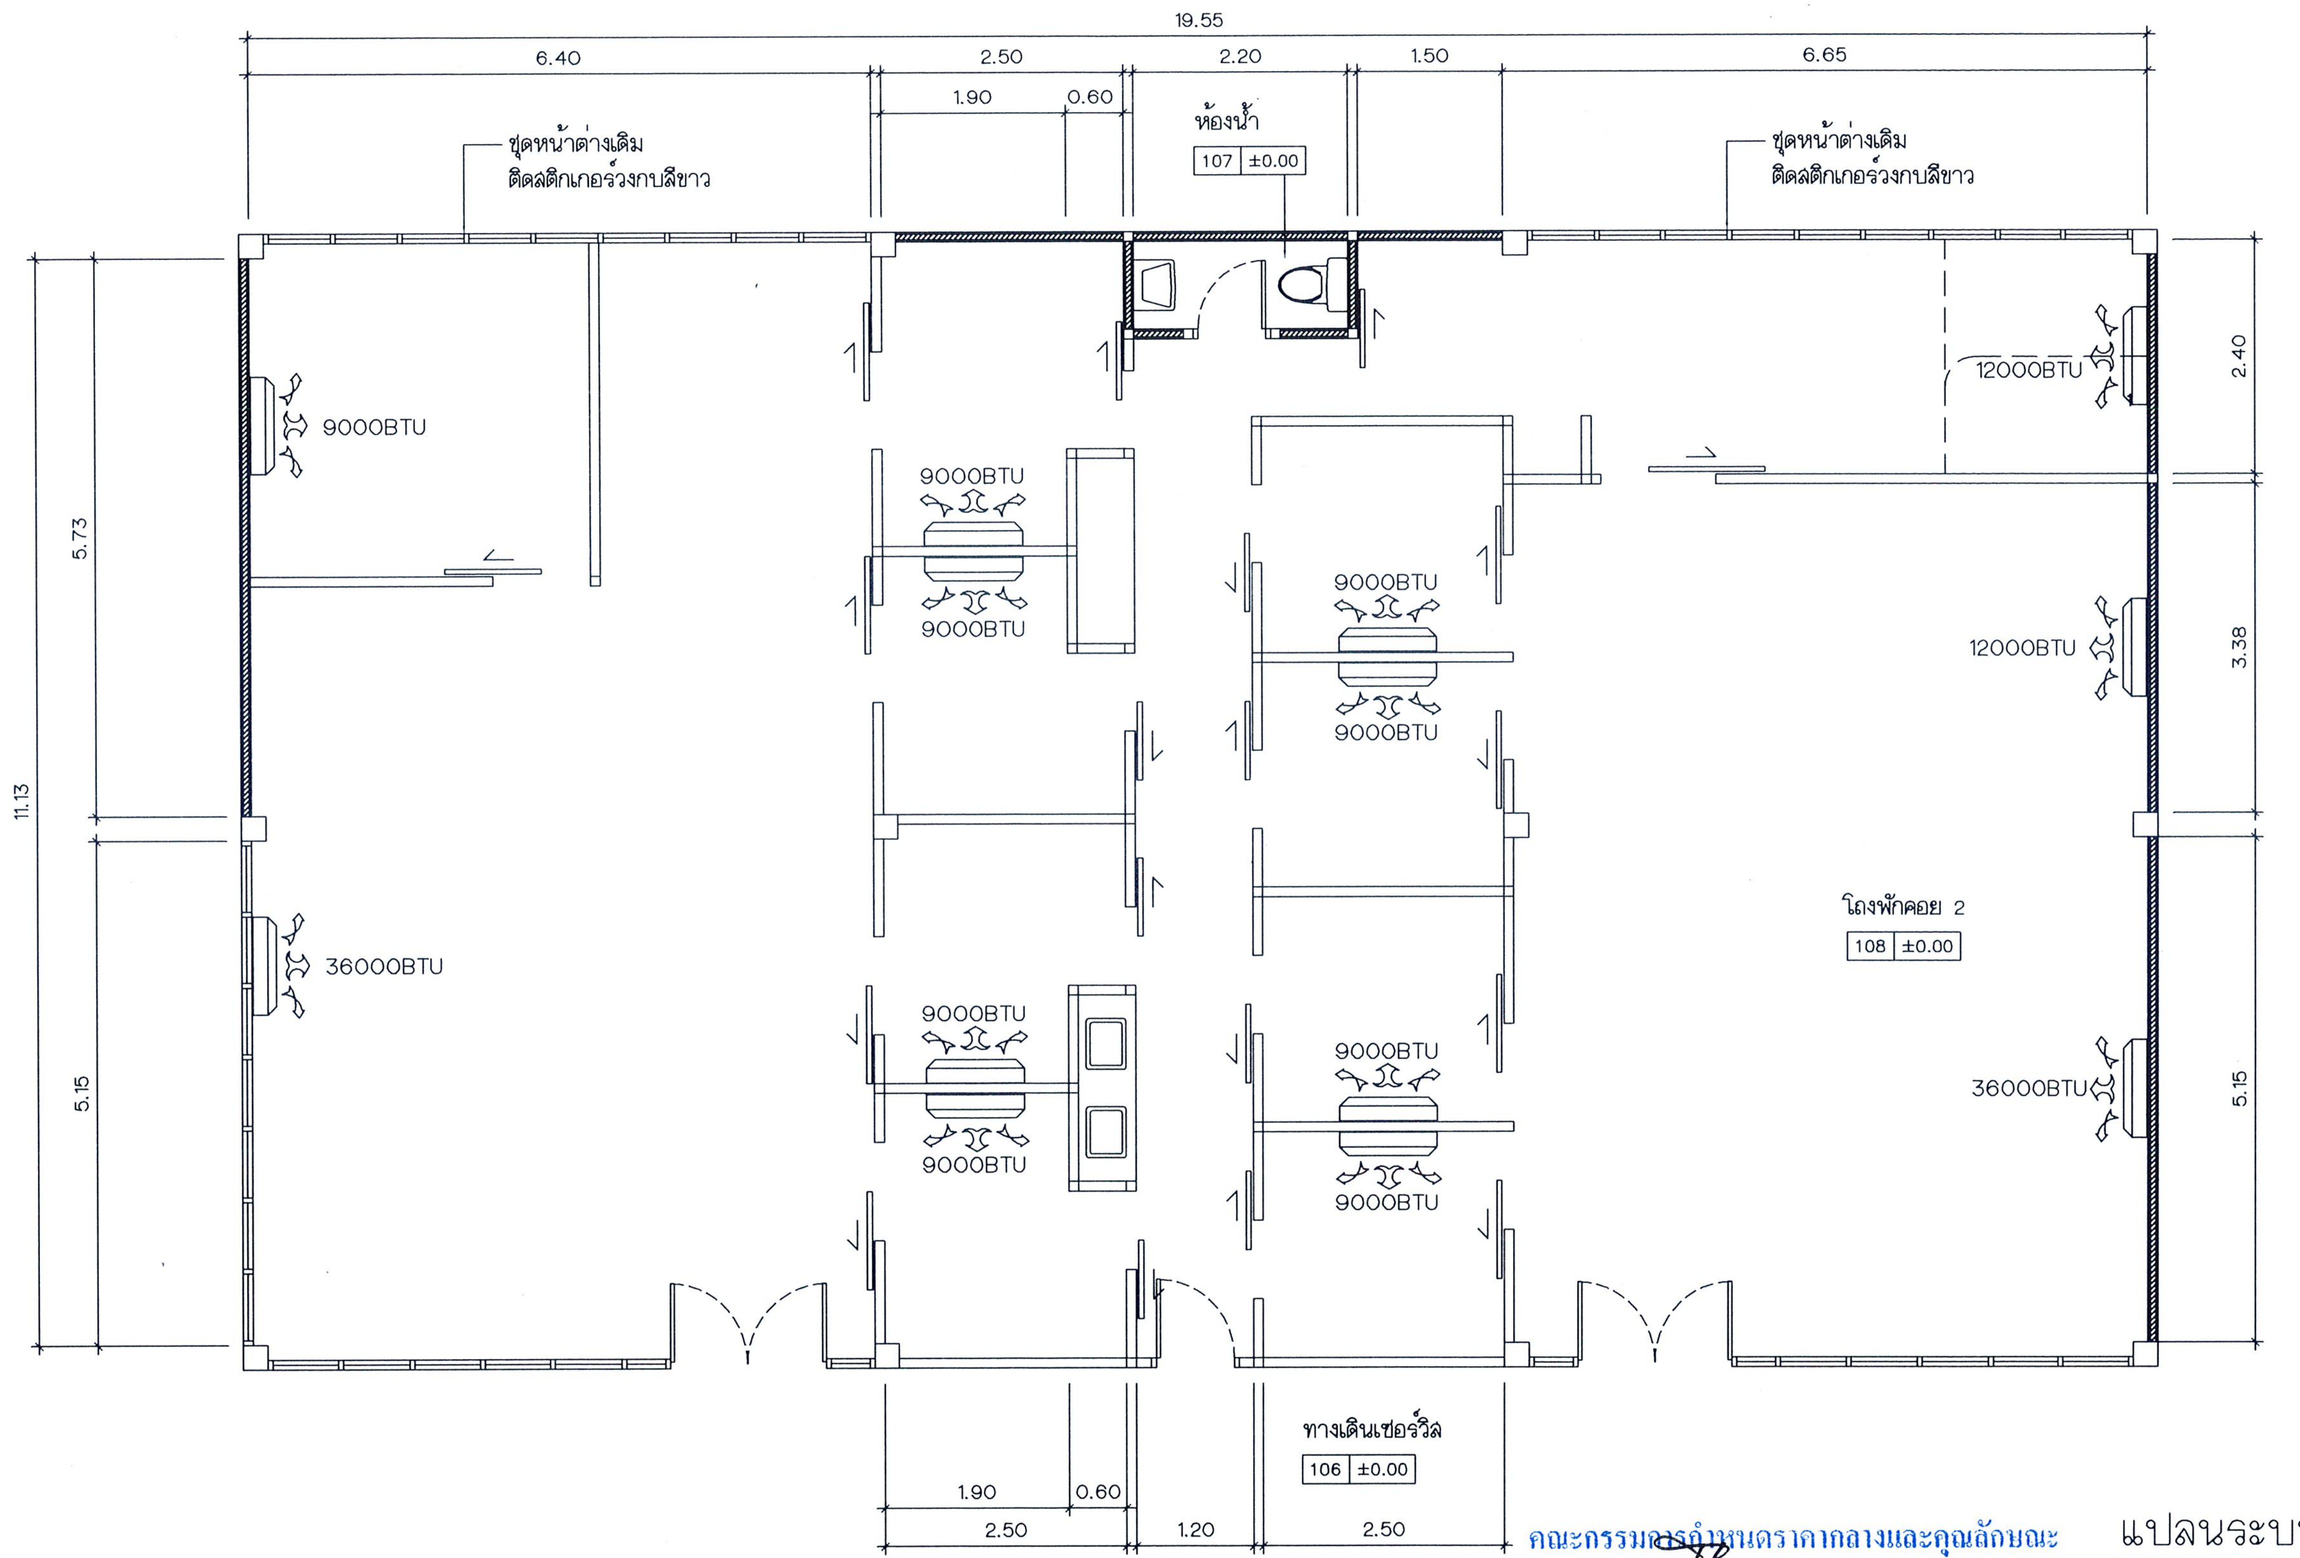

คณะกรรมการกำหนดราคากลางและคุณลักษณะ

....ประธานกรรมการ

....กรรมการ

....กรรมการ

แปลนระบบแอร์

s c a l e 1 : 75

Project number	Project name	architects	Structural engineer	Electrical engineer	Interior architect	Notes:	Drawing title	Drawn by:
130918	แผนกกุมารเวช	ลภลพัฒน์ พันธุ์ฮำไพ ภสถ. 11638 signature	signature	signature	signature	NOTE1 NOTE2 NOTE3	แปลนรายละเอียดผนัง	ลภลพัฒน์ พันธุ์ฮำไพ
Owner		Job architects	Mechanical engineer	Sanitary engineer	Landscape architect	Revision		Date: 23/10/13
โรงพยาบาลบ้านแพ้ว		signature	signature	signature	signature	Date / no. Description		Scale: 1: 75
								Drawing no. AC-01/1

These drawings are property of key design studio and can not be used or reproduced without specific permission. All dimensions are based on figures given. Do not measure by scale.

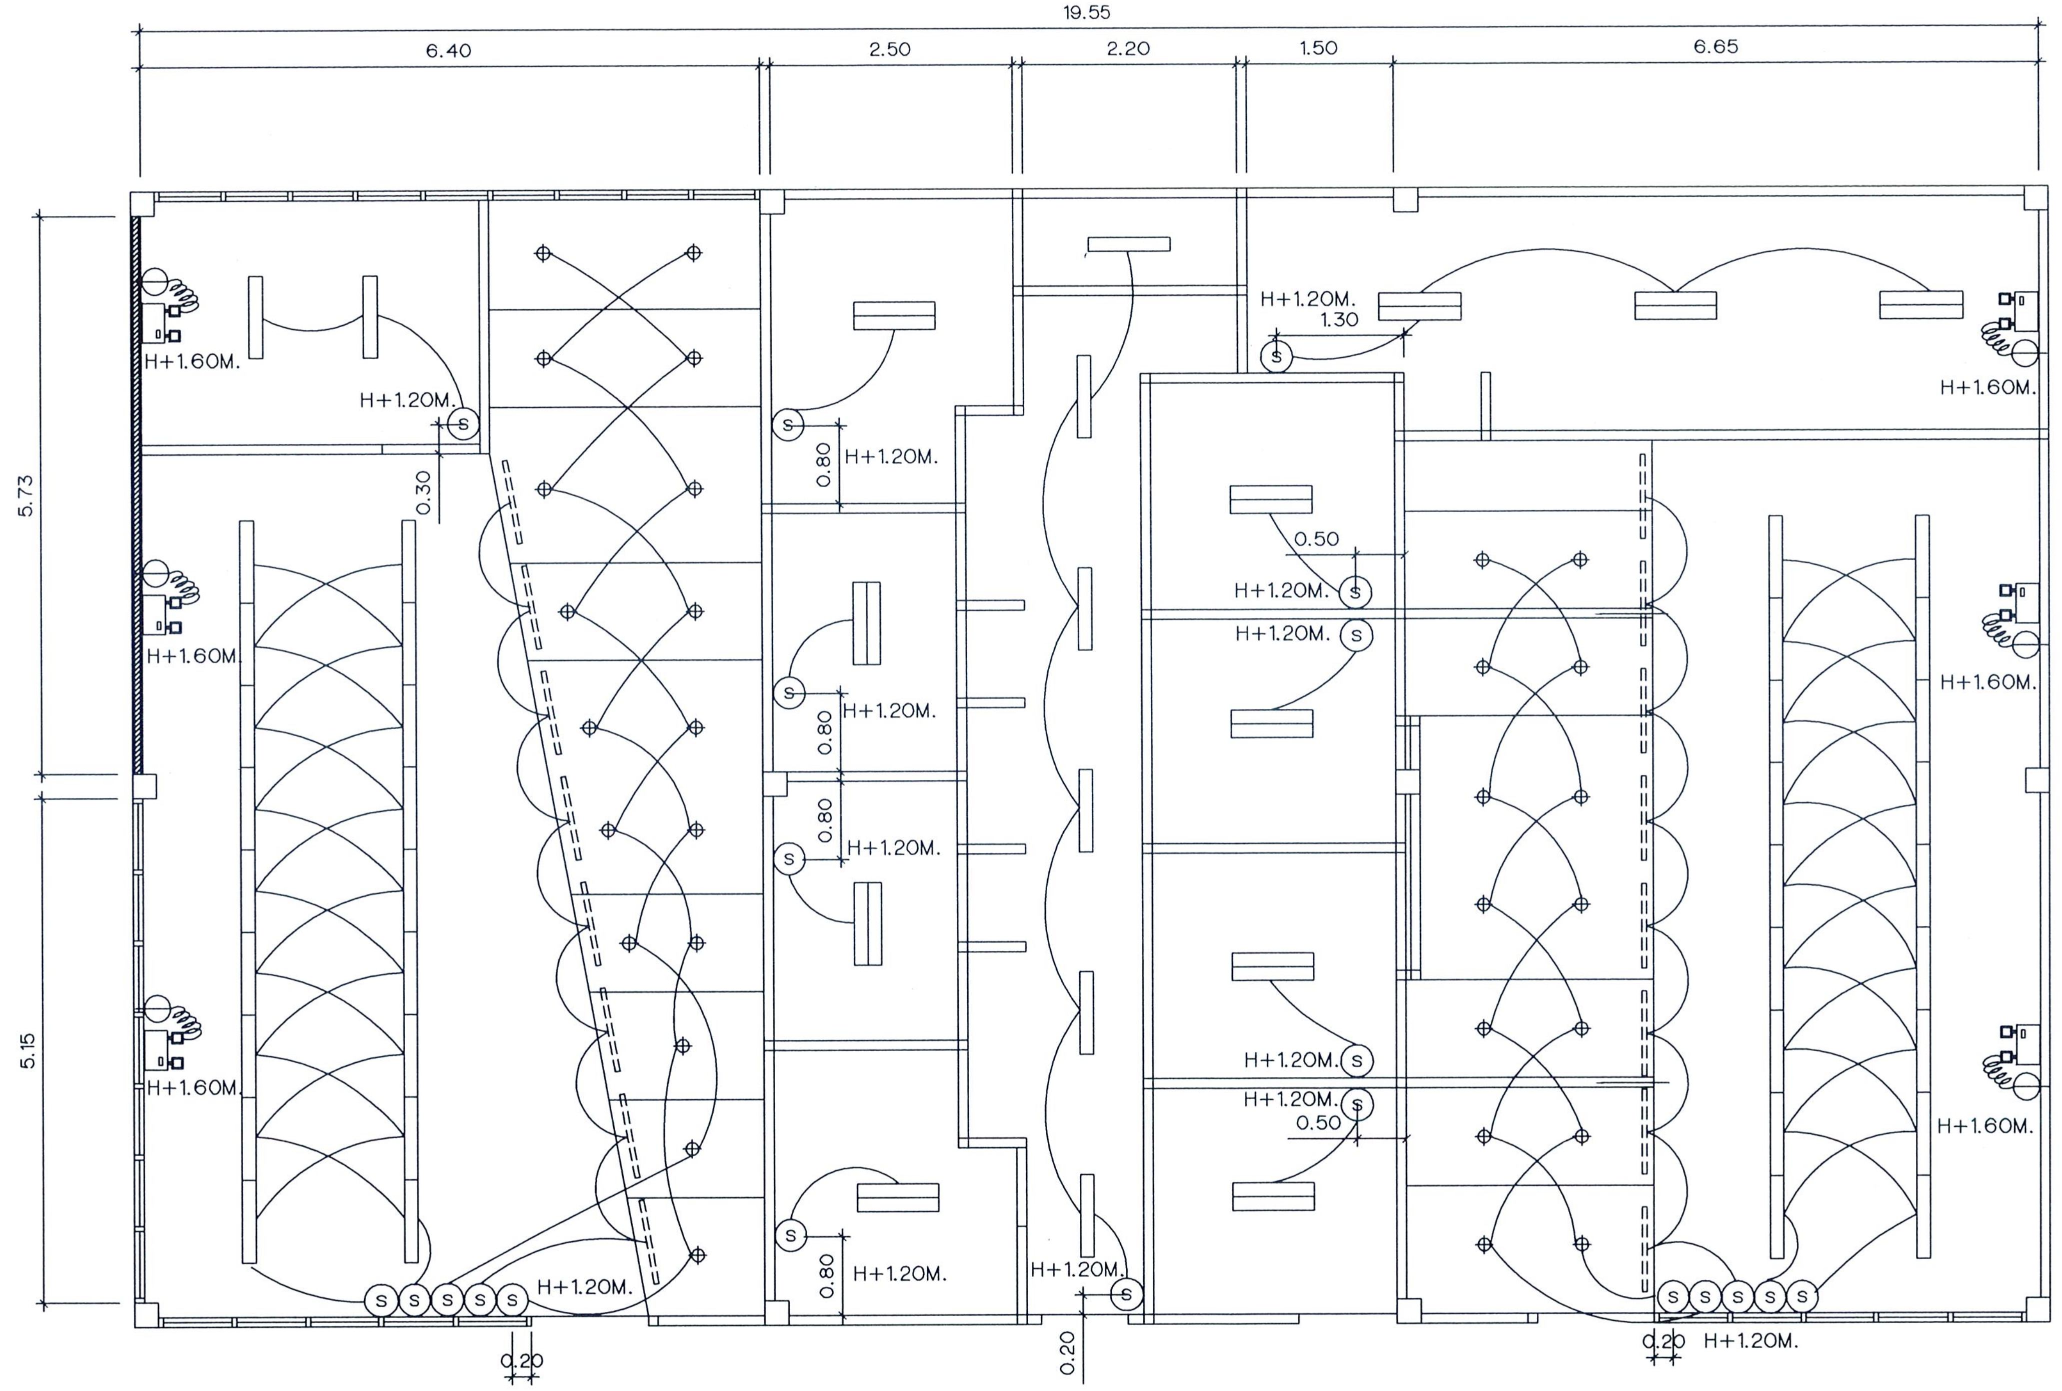

แปลนระบบแสงสว่าง

s c a l e 1 : 75

CEILING SPECIFICATION	
CODE	CEILING TYPE
C1 / 2400	สัญลักษณ์ของฝ้าเพดาน ความสูงของระดับฝ้าเพดาน(มม.)
C1	ฝ้าเพดานโครงเหล็กชุบสังกะสี กรุยิปซั่มบอร์ด หนา 9มม. ฉาบเรียบรอยต่อ ทาสีขาว
C2	ฝ้าเพดานโครงเหล็กชุบสังกะสี กรุยิปซั่มบอร์ด หนา 9มม. กรุแผ่นลามิเนต FORMICA เบอร์ 3210UN
C3	ฝ้าเพดานโครงเหล็กชุบสังกะสี กรุยิปซั่มบอร์ด หนา 9มม. กรุแผ่นลามิเนต FORMICA เบอร์ 2299UN
C4	ฝ้าเพดานโครงเหล็กชุบสังกะสี กรุยิปซั่มบอร์ด หนา 9มม. กรุแผ่นลามิเนต FORMICA เบอร์ 5346UN
C5	ฝ้าเพดานโครงเหล็กชุบสังกะสี กรุยิปซั่มบอร์ด หนา 9มม. กรุแผ่นลามิเนต FORMICA เบอร์ 2824UN
C6	ฝ้าเพดานโครงเหล็กชุบสังกะสี กรุยิปซั่มบอร์ด หนา 9มม. กรุแผ่นลามิเนต FORMICA เบอร์ 1485UN
C7	ฝ้าเพดานโครงเหล็กชุบสังกะสี กรุยิปซั่มบอร์ด หนา 9มม. กรุแผ่นลามิเนต FORMICA เบอร์ 5348UN
C8	ฝ้าเพดานโครงเหล็กชุบสังกะสี กรุยิปซั่มบอร์ด หนา 9มม. กรุแผ่นลามิเนต FORMICA เบอร์ 6901UN
C9	ฝ้าเพดานโครงเหล็กชุบสังกะสี กรุยิปซั่มบอร์ด หนา 9มม. กรุแผ่นลามิเนต FORMICA เบอร์ 0913UN
CODE	CEILING FITTING
⌖	โคมไฟ DOWNLIGHT ฝังฝ้า
▭	ไฟ FLUORESCENT 1x36W. ครอบ ACRYLIC ฝังฝ้า
▭▭	ไฟ FLUORESCENT 2x36W. ครอบ ACRYLIC ฝังฝ้า
=====	ไฟ FLUORESCENT 36Wx1 วางซ่อนบนฝ้าเพดาน
(S)	1 WAY SWICTH H+1.20M.
	EMERGENCY LIGHT

คณะกรรมการกำหนดราคากลางและคุณลักษณะ
....ประธานกรรมการ
....กรรมการ
....กรรมการ

Project number	Project name	architects	Structural engineer	Electrical engineer	Interior architect	Notes:	Drawing title	Drawn by:
130918	แผนกกุมารเวช	ลลลพัฒน์ พันธุ์อำไพ ภสถ. 11838 signature	signature	signature	signature	NOTE1 NOTE2 NOTE3	แปลนฝ้าเพดานและ ตำแหน่งดวงโคม	ลลลพัฒน์ พันธุ์อำไพ
Owner		Job architects	Mechanical engineer	Sanitary engineer	Landscape architect	Revision		Date: 14/08/15
โรงพยาบาลบ้านแพ้ว		signature	signature	signature	signature	Date / no. Description		Drawing no. EE-03/4
								Scale: 1:75

These drawings are property of key design studio and can not be used or reproduced without specific permission. All dimensions are based on figures given. Do not measure by scale.

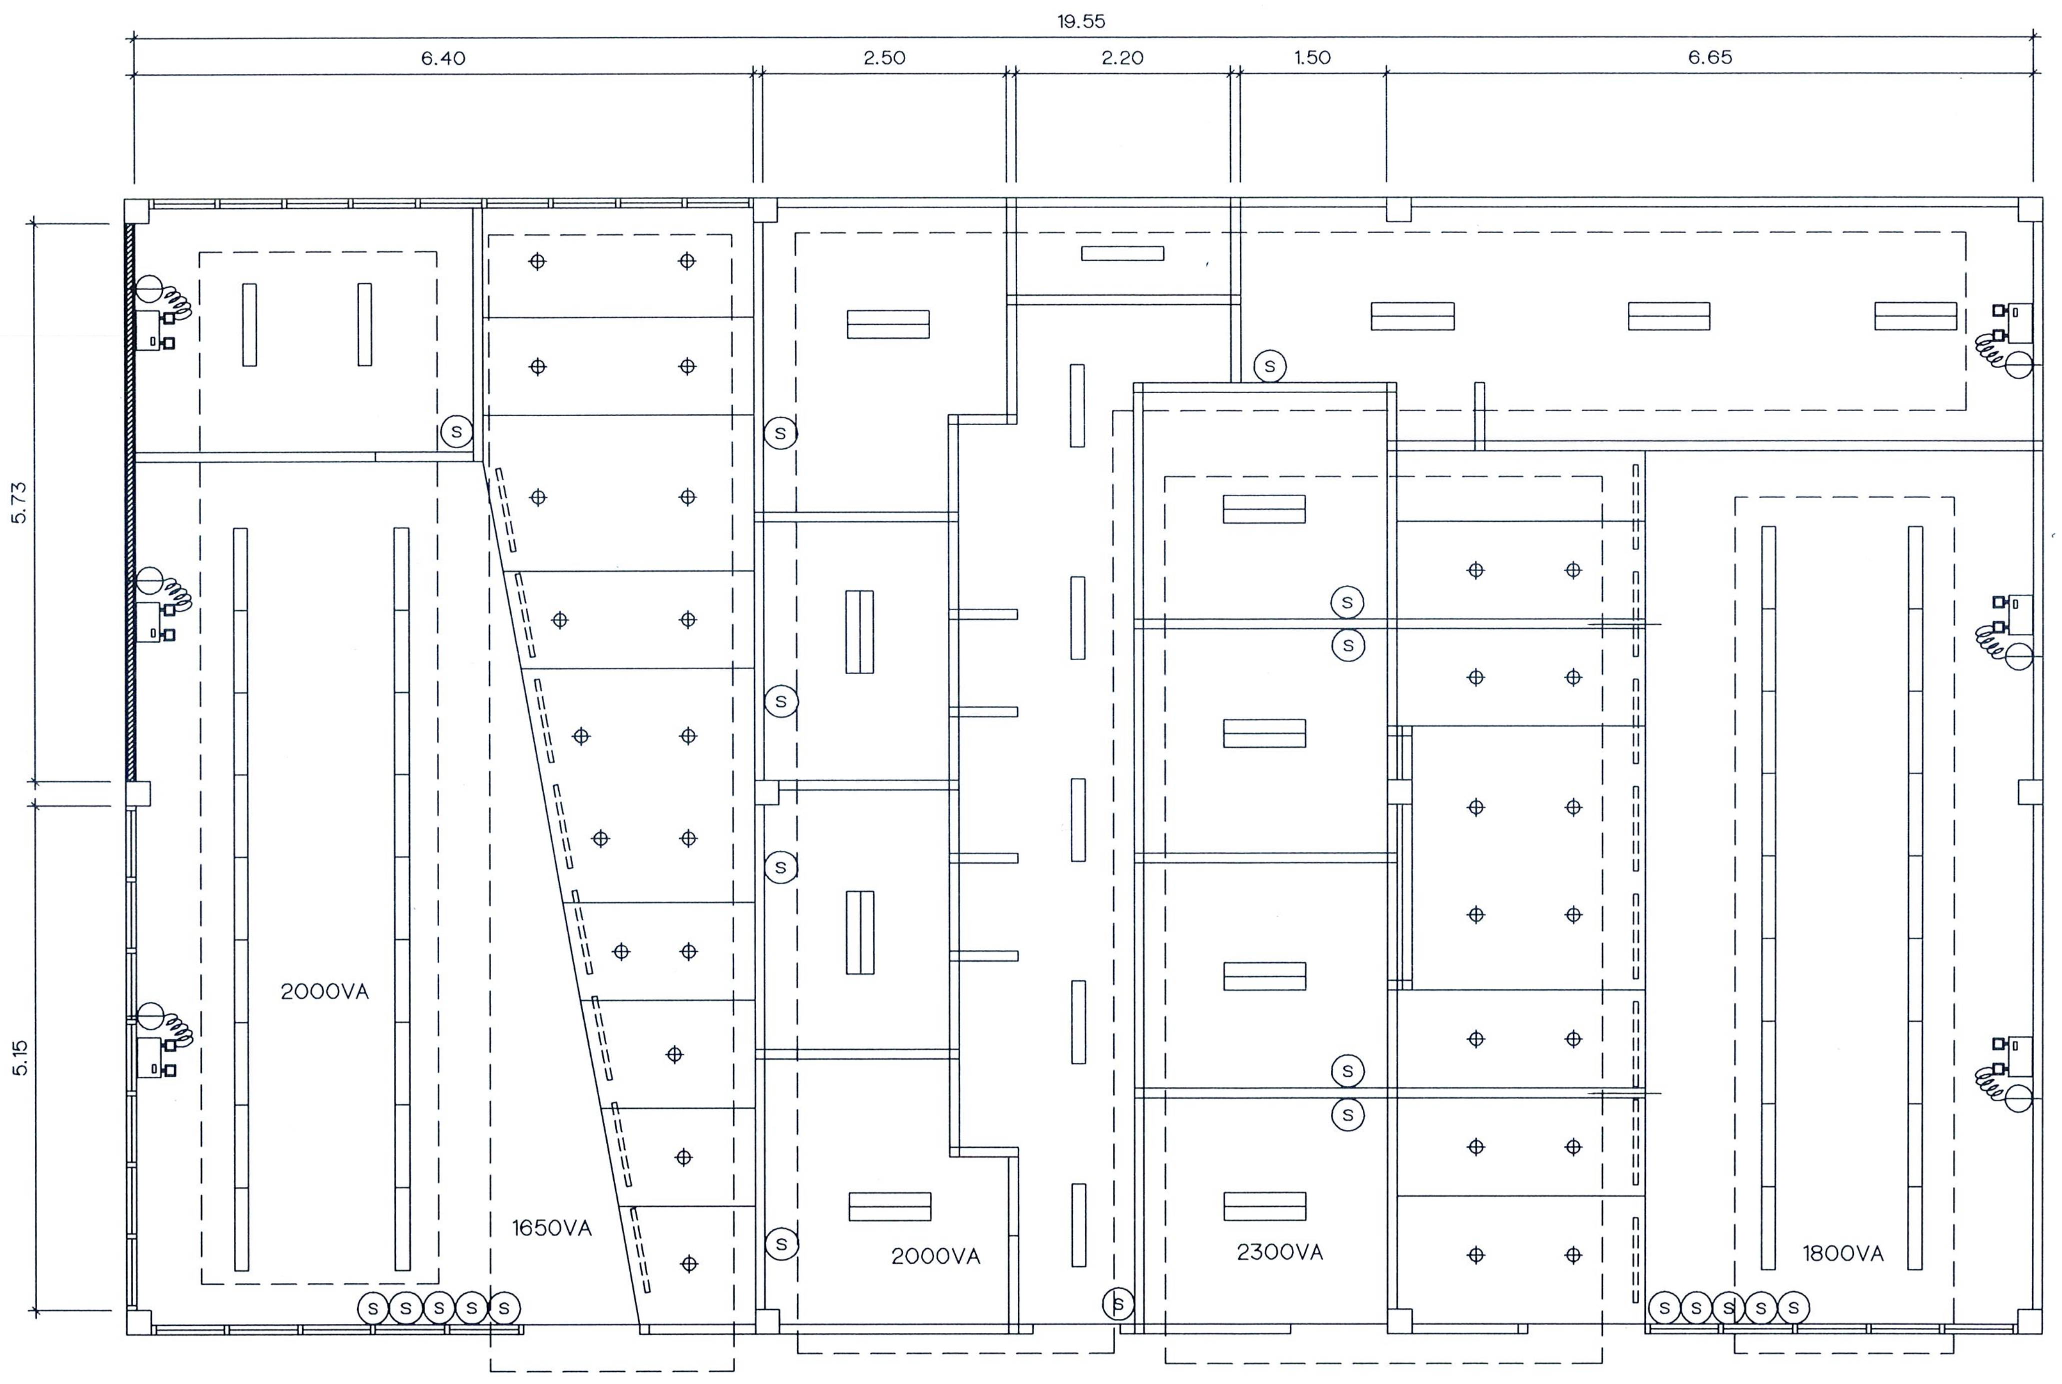

แปลนระบบแสงสว่างแบ่งโหลด

scale 1 : 75

CEILING SPECIFICATION	
CODE	CEILING TYPE
C1 / 2400	สัญลักษณ์ของฝ้าเพดาน ความสูงของระดับฝ้าเพดาน(มม.)
C1	ฝ้าเพดานโครงเหล็กชุบสังกะสี กรุยิปซั่มบอร์ด หนา 9มม. ฉาบเรียบรอยต่อ ทาสีขาว
C2	ฝ้าเพดานโครงเหล็กชุบสังกะสี กรุยิปซั่มบอร์ด หนา 9มม. กรุแผ่นลามิเนต FORMICA เบอร์ 3210UN
C3	ฝ้าเพดานโครงเหล็กชุบสังกะสี กรุยิปซั่มบอร์ด หนา 9มม. กรุแผ่นลามิเนต FORMICA เบอร์ 2299UN
C4	ฝ้าเพดานโครงเหล็กชุบสังกะสี กรุยิปซั่มบอร์ด หนา 9มม. กรุแผ่นลามิเนต FORMICA เบอร์ 5346UN
C5	ฝ้าเพดานโครงเหล็กชุบสังกะสี กรุยิปซั่มบอร์ด หนา 9มม. กรุแผ่นลามิเนต FORMICA เบอร์ 2824UN
C6	ฝ้าเพดานโครงเหล็กชุบสังกะสี กรุยิปซั่มบอร์ด หนา 9มม. กรุแผ่นลามิเนต FORMICA เบอร์ 1485UN
C7	ฝ้าเพดานโครงเหล็กชุบสังกะสี กรุยิปซั่มบอร์ด หนา 9มม. กรุแผ่นลามิเนต FORMICA เบอร์ 5348UN
C8	ฝ้าเพดานโครงเหล็กชุบสังกะสี กรุยิปซั่มบอร์ด หนา 9มม. กรุแผ่นลามิเนต FORMICA เบอร์ 6901UN
C9	ฝ้าเพดานโครงเหล็กชุบสังกะสี กรุยิปซั่มบอร์ด หนา 9มม. กรุแผ่นลามิเนต FORMICA เบอร์ 0913UN
CODE	CEILING FITTING
⌖	โคมไฟ DOWNLIGHT ฝังฝ้า
▭	ไฟ FLUORESCENT 1x36W. ครอบ ACRYLIC ฝังฝ้า
▭▭	ไฟ FLUORESCENT 2x36W. ครอบ ACRYLIC ฝังฝ้า
=====	ไฟ FLUORESCENT 36Wx1 วางซ่อนบนฝ้าเพดาน
(S)	1 WAY SWICTH H+1.20M.
	EMERGENCY LIGHT

คณะกรรมการกำหนดราคากลางและคุณลักษณะ

..................................ประธานกรรมการ

..................................กรรมการ

..................................กรรมการ

Project number	Project name	architects	Structural engineer	Electrical engineer	Interior architect	Notes:	Drawing title	Drawn by:
130918	แผนกกุมารเวช	ลลลพัฒน์ พันธุ์อำไพ ภสถ. 11638 signature	signature	signature	signature	NOTE1 NOTE2 NOTE3	แปลนฝ้าเพดานและตำแหน่งดวงโคม	ลลลพัฒน์ พันธุ์อำไพ
Owner		Job architects	Mechanical engineer	Sanitary engineer	Landscape architect	Revision		Date: 14/08/15
โรงพยาบาลบ้านแพ้ว		signature	signature	signature	signature	Date / no. Description		Drawing no. EE-04/4
								Scale: 1:75

These drawings are property of key design studio and can not be used or reproduced without specific permission. All dimensions are based on figures given. Do not measure by scale.