



ประกาศโรงพยาบาลบ้านแพ้ว (องค์การมหาชน)

ฉบับที่ ๑๗๓/๒๕๖๒

เรื่อง ประกวดราคาจ้างก่อสร้างปรับปรุงศูนย์ล้างไตทางช่องท้อง โรงพยาบาลบ้านแพ้ว (องค์การมหาชน)
สาขาเจริญกรุง จำนวน ๑ งาน ด้วยวิธีประกวดราคาอิเล็กทรอนิกส์ (e-bidding)

โรงพยาบาลบ้านแพ้ว (องค์การมหาชน) มีความประสงค์จะ ประกวดราคาจ้างก่อสร้างปรับปรุง ศูนย์ล้างไตทางช่องท้อง โรงพยาบาลบ้านแพ้ว (องค์การมหาชน) สาขาเจริญกรุง จำนวน ๑ งาน ด้วยวิธี ประกวดราคาอิเล็กทรอนิกส์ (e-bidding) ราคาของงานก่อสร้างในการประกวดราคารั้งนี้เป็นเงินทั้งสิ้น ๒,๗๒๓,๘๐๐.๐๐ บาท (สองล้านเจ็ดแสนสองหมื่นสามพันแปดร้อยบาทถ้วน)

ผู้ยื่นข้อเสนอจะต้องมีคุณสมบัติ ดังต่อไปนี้

๑. มีความสามารถตามกฎหมาย
๒. ไม่เป็นบุคคลล้มละลาย
๓. ไม่อยู่ระหว่างเลิกกิจการ
๔. ไม่เป็นบุคคลซึ่งอยู่ระหว่างถูกระงับการยื่นข้อเสนอหรือทำสัญญากับหน่วยงานของรัฐไว้ชั่วคราวเนื่องจากเป็นผู้ที่ไม่ผ่านเกณฑ์การประเมินผลการปฏิบัติงานของผู้ประกอบการตามระเบียบที่ รัฐมนตรีว่าการกระทรวงการคลังกำหนดตามที่ประกาศเผยแพร่ในระบบเครือข่ายสารสนเทศของ กรมบัญชีกลาง
๕. ไม่เป็นบุคคลซึ่งถูกระงับชื่อไว้ในบัญชีรายชื่อผู้ทำงานและได้แจ้งเวียนชื่อให้เป็นผู้ทำงานของ หน่วยงานของรัฐในระบบเครือข่ายสารสนเทศของกรมบัญชีกลาง ซึ่งรวมถึงนิติบุคคลที่ผู้ทำงานเป็นหุ้นส่วน ผู้จัดการ กรรมการผู้จัดการ ผู้บริหาร ผู้มีอำนาจในการดำเนินงานในกิจการของนิติบุคคลนั้นด้วย
๖. มีคุณสมบัติและไม่มีลักษณะต้องห้ามตามที่คณะกรรมการนโยบายการจัดซื้อจัดจ้างและการ บริหารพัสดุภาครัฐกำหนดในราชกิจจานุเบกษา
๗. เป็นนิติบุคคลผู้มีอาชีพรับจ้างงานที่ประกวดราคาอิเล็กทรอนิกส์ดังกล่าว
๘. ไม่เป็นผู้มีผลประโยชน์ร่วมกันกับผู้ยื่นข้อเสนอรายอื่นที่เข้ายื่นข้อเสนอให้แก่ โรงพยาบาลบ้านแพ้ว (องค์การมหาชน) ณ วันประกาศประกวดราคาอิเล็กทรอนิกส์ หรือไม่เป็นผู้กระทำการ อันเป็นการขัดขวางการแข่งขันราคาอย่างเป็นธรรม ในการประกวดราคาอิเล็กทรอนิกส์ครั้งนี้
๙. ไม่เป็นผู้ได้รับเอกสิทธิ์หรือความคุ้มกัน ซึ่งอาจปฏิเสธไม่ยอมขึ้นศาลไทย เว้นแต่รัฐบาลของผู้ ยื่นข้อเสนอได้มีคำสั่งให้สละเอกสิทธิ์และความคุ้มกันเช่นนั้น
๑๐. ผู้ยื่นข้อเสนอต้องมีผลงานก่อสร้างประเภทเดียวกันกับงานที่ประกวดราคาจ้างก่อสร้างใน วงเงินไม่น้อยกว่า ๑,๓๖๑,๘๐๐.๐๐ บาท (หนึ่งล้านสามแสนหกหมื่นหนึ่งพันเก้าร้อยบาทถ้วน) และเป็น ผลงานที่เป็นคู่สัญญาโดยตรงกับหน่วยงานของรัฐ หรือหน่วยงานเอกชนที่โรงพยาบาลบ้านแพ้ว (องค์การ มหาชน) เชื้อถือ

ผู้ยื่นข้อเสนอที่เสนอราคาในรูปแบบของ "กิจการร่วมค้า" ต้องมีคุณสมบัติดังนี้

(๑) กรณีที่กิจการร่วมค้าได้จดทะเบียนเป็นนิติบุคคลใหม่ กิจการร่วมค้าจะต้องมีคุณสมบัติครบถ้วนตามเงื่อนไขที่กำหนดไว้ในเอกสารประกวดราคา และการเสนอราคาให้เสนอราคาในนาม "กิจการร่วมค้า" ส่วนคุณสมบัติด้านผลงานก่อสร้าง กิจการร่วมค้าดังกล่าวสามารถนำผลงานก่อสร้างของผู้เข้าร่วมค้ามาใช้แสดงเป็นผลงานก่อสร้างของกิจการร่วมค้าที่เข้าประกวดราคาได้

(๒) กรณีที่กิจการร่วมค้าไม่ได้จดทะเบียนเป็นนิติบุคคลใหม่ นิติบุคคลแต่ละนิติบุคคลที่เข้าร่วมค้าทุกรายจะต้องมีคุณสมบัติครบถ้วนตามเงื่อนไขที่กำหนดไว้ในเอกสารประกวดราคา เว้นแต่ในกรณีที่กิจการร่วมค้าได้มีข้อตกลงระหว่างผู้เข้าร่วมค้าเป็นลายลักษณ์อักษรกำหนดให้ผู้เข้าร่วมค้ารายใดรายหนึ่งเป็นผู้รับผิดชอบหลักในการเข้าเสนอราคากับหน่วยงานของรัฐ และแสดงหลักฐานดังกล่าวมาพร้อมการยื่นข้อเสนอประกวดราคาทางระบบจัดซื้อจัดจ้างภาครัฐด้วยอิเล็กทรอนิกส์ กิจการร่วมค่านั้นสามารถใช้ผลงานก่อสร้างของผู้เข้าร่วมค้าหลักรายเดียวเป็นผลงานก่อสร้างของกิจการร่วมค้าที่ยื่นข้อเสนอได้

ทั้งนี้ "กิจการร่วมค้าที่จดทะเบียนเป็นนิติบุคคลใหม่" หมายความว่า กิจการร่วมค้าที่จดทะเบียนเป็นนิติบุคคลต่อกรมพัฒนาธุรกิจการค้า กระทรวงพาณิชย์

๑๑. ผู้ยื่นข้อเสนอต้องลงทะเบียนในระบบจัดซื้อจัดจ้างภาครัฐด้วยอิเล็กทรอนิกส์ (Electronic Government Procurement : e - GP) ของกรมบัญชีกลาง

ผู้ยื่นข้อเสนอต้องยื่นข้อเสนอและเสนอราคาทางระบบจัดซื้อจัดจ้างภาครัฐด้วยอิเล็กทรอนิกส์ ในวันที่ ๒๙ พฤษภาคม ๒๕๖๒ ระหว่างเวลา ๐๘.๓๐ น. ถึง ๑๖.๓๐ น.

ผู้สนใจสามารถขอรับเอกสารประกวดราคาอิเล็กทรอนิกส์ โดยดาวน์โหลดเอกสารผ่านทางระบบจัดซื้อจัดจ้างภาครัฐด้วยอิเล็กทรอนิกส์ตั้งแต่วันที่ประกาศจนถึงก่อนวันเสนอราคา

ผู้สนใจสามารถดูรายละเอียดได้ที่เว็บไซต์ www.bphosp.or.th หรือ www.gprocurement.go.th หรือสอบถามทางโทรศัพท์หมายเลข ๐๓๔-๔๑๙๕๕๕ ต่อ ๑๐๗๐, ๑๑๔๒ ในวันและเวลาราชการ

ประกาศ ณ วันที่ ๒๑ พฤษภาคม พ.ศ. ๒๕๖๒



โรงพยาบาลบ้านแพ้ว
(องค์การมหาชน)
Banphaeo General Hospital

(นายพรเทพ พงศ์ทวีกร)

ผู้อำนวยการโรงพยาบาลบ้านแพ้ว

หมายเหตุ ผู้ประกอบการสามารถจัดเตรียมเอกสารประกอบการเสนอราคา (เอกสารส่วนที่ ๑ และเอกสารส่วนที่ ๒) ในระบบ e-GP ได้ตั้งแต่วันที่ขอรับเอกสารจนถึงวันเสนอราคา

เอกสารประกวดราคาจ้างก่อสร้างด้วยการประกวดราคาอิเล็กทรอนิกส์ (e-bidding)

เลขที่ ๒๙/๒๕๖๒

การจ้างก่อสร้างปรับปรุงศูนย์ล้างไตทางช่องท้อง โรงพยาบาลบ้านแพ้ว (องค์การมหาชน) สาขาเจริญกรุง

จำนวน ๑ งาน

ตามประกาศ โรงพยาบาลบ้านแพ้ว (องค์การมหาชน)

ลงวันที่ ๒๑ พฤษภาคม ๒๕๖๒

โรงพยาบาลบ้านแพ้ว (องค์การมหาชน) ซึ่งต่อไปนี้จะเรียกว่า "โรงพยาบาล" มีความประสงค์จะประกวดราคาจ้างก่อสร้าง ปรับปรุงศูนย์ล้างไตทางช่องท้อง โรงพยาบาลบ้านแพ้ว (องค์การมหาชน) สาขาเจริญกรุง จำนวน ๑ งาน ณ ศูนย์ล้างไตทางช่องท้อง โรงพยาบาลบ้านแพ้ว (องค์การมหาชน) สาขาเจริญกรุง ด้วยวิธีประกวดราคาอิเล็กทรอนิกส์ (e-bidding) โดยมีข้อแนะนำและข้อกำหนดดังต่อไปนี้

๑. เอกสารแนบท้ายเอกสารประกวดราคาอิเล็กทรอนิกส์

- ๑.๑ แบบรูปและรายการละเอียด
 - ๑.๒ แบบใบเสนอราคาที่กำหนดไว้ในระบบจัดซื้อจัดจ้างภาครัฐด้วยอิเล็กทรอนิกส์
 - ๑.๓ สัญญาจ้างก่อสร้าง
 - ๑.๔ แบบหนังสือคำประกัน
 - (๑) หลักประกันสัญญา
 - ๑.๕ สูตรการปรับราคา
 - ๑.๖ บทนิยาม
 - (๑) ผู้ที่มีผลประโยชน์ร่วมกัน
 - (๒) การขัดขวางการแข่งขันอย่างเป็นธรรม
 - ๑.๗ แบบบัญชีเอกสารที่กำหนดไว้ในระบบจัดซื้อจัดจ้างภาครัฐด้วยอิเล็กทรอนิกส์
 - (๑) บัญชีเอกสารส่วนที่ ๑
 - (๒) บัญชีเอกสารส่วนที่ ๒
 - ๑.๘ รายละเอียดการคำนวณราคากลางงานก่อสร้างตาม BOQ (Bill of Quantities)
- ฯลฯ.....

๒. คุณสมบัติของผู้ยื่นข้อเสนอ

- ๒.๑ มีความสามารถตามกฎหมาย
- ๒.๒ ไม่เป็นบุคคลล้มละลาย
- ๒.๓ ไม่อยู่ระหว่างเลิกกิจการ
- ๒.๔ ไม่เป็นบุคคลซึ่งอยู่ระหว่างถูกระงับการยื่นข้อเสนอหรือทำสัญญากับหน่วยงาน

ของรัฐไว้ชั่วคราว เนื่องจากเป็นผู้ที่ไม่ผ่านเกณฑ์การประเมินผลการปฏิบัติงานของผู้ประกอบการตามระเบียบที่รัฐมนตรีว่าการกระทรวงการคลังกำหนดตามที่ประกาศเผยแพร่ในระบบเครือข่ายสารสนเทศของกรมบัญชีกลาง

๒.๕ ไม่เป็นบุคคลซึ่งถูกระบุชื่อไว้ในบัญชีรายชื่อผู้ทำงานและได้แจ้งเวียนชื่อให้เป็นผู้ทำงานของหน่วยงานของรัฐในระบบเครือข่ายสารสนเทศของกรมบัญชีกลาง ซึ่งรวมถึงนิติบุคคลที่ผู้ทำงานเป็นหุ้นส่วนผู้จัดการ กรรมการผู้จัดการ ผู้บริหาร ผู้มีอำนาจในการดำเนินงานในกิจการของนิติบุคคลนั้นด้วย

๒.๖ มีคุณสมบัติและไม่มีลักษณะต้องห้ามตามที่คณะกรรมการนโยบายการจัดซื้อจัดจ้างและการบริหารพัสดุภาครัฐกำหนดในราชกิจจานุเบกษา

๒.๗ เป็นนิติบุคคลผู้มีอาชีพรับจ้างงานที่ประกวดราคาอิเล็กทรอนิกส์ดังกล่าว

๒.๘ ไม่เป็นผู้มีผลประโยชน์ร่วมกันกับผู้ยื่นข้อเสนอรายอื่นที่เข้ายื่นข้อเสนอให้แก่โรงพยาบาล ณ วันประกาศประกวดราคาอิเล็กทรอนิกส์ หรือไม่เป็นผู้กระทำการอันเป็นการขัดขวางการแข่งขันอย่างเป็นธรรม ในการประกวดราคาอิเล็กทรอนิกส์ครั้งนี้

๒.๙ ไม่เป็นผู้ได้รับเอกสิทธิ์หรือความคุ้มกัน ซึ่งอาจปฏิเสธไม่ยอมขึ้นศาลไทย เว้นแต่รัฐบาลของผู้ยื่นข้อเสนอได้มีคำสั่งให้สละเอกสิทธิ์และความคุ้มกันเช่นนั้น

๒.๑๐ ผู้ยื่นข้อเสนอต้องมีผลงานก่อสร้างประเภทเดียวกันกับงานที่ประกวดราคาจ้างก่อสร้างในวงเงินไม่น้อยกว่า ๑,๓๖๑,๙๐๐.๐๐ บาท (หนึ่งล้านสามแสนหกหมื่นหนึ่งพันเก้าร้อยบาทถ้วน) และเป็นผลงานที่เป็นคู่สัญญาโดยตรงกับหน่วยงานของรัฐ หรือหน่วยงานเอกชนที่โรงพยาบาลเชื่อถือ

ผู้ยื่นข้อเสนอที่เสนอราคาในรูปแบบของ "กิจการร่วมค้า" ต้องมีคุณสมบัติ ดังนี้

(๑) กรณีที่กิจการร่วมค้าได้จดทะเบียนเป็นนิติบุคคลใหม่ กิจการร่วมค้าจะต้องมีคุณสมบัติครบถ้วนตามเงื่อนไขที่กำหนดไว้ในเอกสารประกวดราคา และการเสนอราคาให้เสนอราคาในนาม "กิจการร่วมค้า" ส่วนคุณสมบัติด้านผลงานก่อสร้าง กิจการร่วมค้าดังกล่าวสามารถนำผลงานก่อสร้างของผู้เข้าร่วมค้ามาใช้แสดงเป็นผลงานก่อสร้างของกิจการร่วมค้าที่เข้าประกวดราคาได้

(๒) กรณีที่กิจการร่วมค้าไม่ได้จดทะเบียนเป็นนิติบุคคลใหม่ นิติบุคคลแต่ละนิติบุคคลที่เข้าร่วมค้าทุกรายจะต้องมีคุณสมบัติครบถ้วนตามเงื่อนไขที่กำหนดไว้ในเอกสารประกวดราคา เว้นแต่ในกรณีที่กิจการร่วมค้าได้มีข้อตกลงระหว่างผู้เข้าร่วมค้าเป็นลายลักษณ์อักษรกำหนดให้ผู้เข้าร่วมค้ารายใดรายหนึ่งเป็นผู้รับผิดชอบหลักในการเข้าเสนอราคากับหน่วยงานของรัฐ และแสดงหลักฐานดังกล่าวมาพร้อมการยื่นข้อเสนอประกวดราคาทางระบบจัดซื้อจัดจ้างภาครัฐด้วยอิเล็กทรอนิกส์ กิจการร่วมค้านั้นสามารถใช้ผลงานก่อสร้างของผู้เข้าร่วมค้าหลักรายเดียวเป็นผลงานก่อสร้างของกิจการร่วมค้าที่ยื่นเสนอราคาได้

ทั้งนี้ "กิจการร่วมค้าที่จดทะเบียนเป็นนิติบุคคลใหม่" หมายความว่า กิจการร่วมค้าที่จดทะเบียนเป็นนิติบุคคลต่อกรมพัฒนาธุรกิจการค้า กระทรวงพาณิชย์

๒.๑๑ ผู้ยื่นข้อเสนอต้องลงทะเบียนในระบบจัดซื้อจัดจ้างภาครัฐด้วยอิเล็กทรอนิกส์ (Electronic Government Procurement : e - GP) ของกรมบัญชีกลาง

๓. หลักฐานการยื่นข้อเสนอ

ผู้ยื่นข้อเสนอจะต้องเสนอเอกสารหลักฐานยื่นมาพร้อมกับการเสนอราคาทางระบบจัดซื้อจัดจ้างภาครัฐด้วยอิเล็กทรอนิกส์ โดยแยกเป็น ๒ ส่วน คือ

๓.๑ ส่วนที่ ๑ อย่างน้อยต้องมีเอกสารดังต่อไปนี้

(๑) ในกรณีผู้ยื่นข้อเสนอเป็นนิติบุคคล

(ก) ห้างหุ้นส่วนสามัญหรือห้างหุ้นส่วนจำกัด ให้ยื่นสำเนาหนังสือรับรองการจดทะเบียนนิติบุคคล บัญชีรายชื่อหุ้นส่วนผู้จัดการ ผู้มีอำนาจควบคุม (ถ้ามี) พร้อมทั้งรับรองสำเนาถูกต้อง

(ข) บริษัทจำกัดหรือบริษัทมหาชนจำกัด ให้ยื่นสำเนาหนังสือรับรองการจดทะเบียนนิติบุคคล หนังสือบริคณห์สนธิ บัญชีรายชื่อกรรมการผู้จัดการ ผู้มีอำนาจควบคุม (ถ้ามี) และบัญชีผู้ถือหุ้นรายใหญ่ (ถ้ามี) พร้อมทั้งรับรองสำเนาถูกต้อง

(๒) ในกรณีผู้ยื่นข้อเสนอเป็นบุคคลธรรมดาหรือคณะบุคคลที่มีโชตินิติบุคคล ให้ยื่นสำเนาบัตรประจำตัวประชาชนของผู้ยื่นนั้น สำเนาข้อตกลงที่แสดงถึงการเข้าเป็นหุ้นส่วน (ถ้ามี) สำเนาบัตรประจำตัวประชาชนของผู้เป็นหุ้นส่วน หรือสำเนาหนังสือเดินทางของผู้เป็นหุ้นส่วนที่มีได้ถือสัญชาติไทย พร้อมทั้งรับรองสำเนาถูกต้อง

(๓) ในกรณีผู้ยื่นข้อเสนอเป็นผู้ยื่นข้อเสนอร่วมกันในฐานะเป็นผู้ร่วมค้า ให้ยื่นสำเนาสัญญาของการเข้าร่วมค้า และเอกสารตามที่ระบุไว้ใน (๑) หรือ (๒) ของผู้ร่วมค้า แล้วแต่กรณี

(๔) เอกสารเพิ่มเติมอื่นๆ

(๔.๑) สำเนาใบทะเบียนพาณิชย์ (พร้อมรับรองสำเนาถูกต้อง)

(๔.๒) สำเนาใบทะเบียนภาษีมูลค่าเพิ่ม (พร้อมรับรองสำเนาถูกต้อง)

(๔.๓) แบบแสดงการลงทะเบียนในระบบ e-GP (พร้อมรับรองสำเนาถูกต้อง)

(๖) บัญชีเอกสารส่วนที่ ๑ ทั้งหมดที่ได้ยื่นพร้อมกับการเสนอราคาทางระบบจัดซื้อจัดจ้างภาครัฐด้วยอิเล็กทรอนิกส์ ตามแบบในข้อ ๑.๗ (๑) โดยไม่ต้องแนบในรูปแบบ PDF File (Portable Document Format)

ทั้งนี้ เมื่อผู้ยื่นข้อเสนอดำเนินการแนบไฟล์เอกสารตามบัญชีเอกสารส่วนที่ ๑ ครบถ้วน ถูกต้องแล้ว ระบบจัดซื้อจัดจ้างภาครัฐด้วยอิเล็กทรอนิกส์จะสร้างบัญชีเอกสารส่วนที่ ๑ ตามแบบในข้อ ๑.๗ (๑) ให้โดยผู้ยื่นข้อเสนอไม่ต้องแนบบัญชีเอกสารส่วนที่ ๑ ดังกล่าวในรูปแบบ PDF File (Portable Document Format)

๓.๒ ส่วนที่ ๒ อย่างน้อยต้องมีเอกสารดังต่อไปนี้

(๑) ในกรณีที่ผู้ยื่นข้อเสนอมอบอำนาจให้บุคคลอื่นกระทำการแทนให้แนบหนังสือมอบอำนาจซึ่งติดอากรแสตมป์ตามกฎหมาย โดยมีหลักฐานแสดงตัวตนของผู้มอบอำนาจและผู้รับมอบอำนาจ ทั้งนี้หากผู้รับมอบอำนาจเป็นบุคคลธรรมดาต้องเป็นผู้ที่บรรลุนิติภาวะตามกฎหมายแล้วเท่านั้น

(๒) สำเนาหนังสือรับรองผลงานก่อสร้างพร้อมทั้งรับรองสำเนาถูกต้อง

(๓) บัญชีรายการก่อสร้าง หรือใบแจ้งปริมาณงานและราคา ซึ่งจะต้องแสดงรายการวัสดุอุปกรณ์ ค่าแรงงาน ภาษีประเภทต่างๆ รวมทั้งกำไรไว้ด้วย

(๔) บัญชีเอกสารส่วนที่ ๒ ทั้งหมดที่ได้ยื่นพร้อมกับการเสนอราคาทางระบบจัดซื้อจัดจ้างภาครัฐด้วยอิเล็กทรอนิกส์ตามแบบในข้อ ๑.๗ (๒) โดยไม่ต้องแนบในรูปแบบ PDF File (Portable Document Format)

ทั้งนี้ เมื่อผู้ยื่นข้อเสนอดำเนินการแนบไฟล์เอกสารตามบัญชีเอกสารส่วนที่ ๒ ครบถ้วน ถูกต้องแล้ว ระบบจัดซื้อจัดจ้างภาครัฐด้วยอิเล็กทรอนิกส์จะสร้างบัญชีเอกสารส่วนที่ ๒ ตามแบบใน

ข้อ ๑.๗ (๒) ให้โดยผู้ยื่นข้อเสนอไม่ต้องแนบบัญชีเอกสารส่วนที่ ๒ ดังกล่าวในรูปแบบ PDF File (Portable Document Format)

๔. การเสนอราคา

๔.๑ ผู้ยื่นข้อเสนอต้องยื่นข้อเสนอ และเสนอราคาทางระบบจัดซื้อจัดจ้างภาครัฐด้วยอิเล็กทรอนิกส์ตามที่กำหนดไว้ในเอกสารประกวดราคาอิเล็กทรอนิกส์นี้ โดยไม่มีเงื่อนไขใดๆ ทั้งสิ้น และจะต้องกรอกข้อความให้ถูกต้องครบถ้วน พร้อมทั้งหลักฐานแสดงตัวตนและทำการยืนยันตัวตนของผู้ยื่นข้อเสนอโดยไม่ต้องแนบใบเสนอราคาในรูปแบบ PDF File (Portable Document Format)

๔.๒ ผู้ยื่นข้อเสนอจะต้องกรอกรายละเอียดการเสนอราคาในใบเสนอราคาตามข้อ ๑.๒ พร้อมจัดทำใบแจ้งปริมาณงานและราคา ใบบัญชีรายการก่อสร้างให้ครบถ้วน

ในการเสนอราคาให้เสนอราคาเป็นเงินบาทและเสนอราคาได้เพียงครั้งเดียวและราคาเดียว โดยเสนอราคารวม หรือราคาต่อหน่วย หรือราคาต่อรายการ ตามเงื่อนไขที่ระบุไว้ท้ายใบเสนอราคาให้ถูกต้อง ทั้งนี้ ราคารวมที่เสนอจะต้องตรงกันทั้งตัวเลขและตัวหนังสือ ถ้าตัวเลขและตัวหนังสือไม่ตรงกัน ให้ถือตัวหนังสือเป็นสำคัญ โดยคิดราคารวมทั้งสิ้นซึ่งรวมค่าภาษีมูลค่าเพิ่ม ภาษีอากรอื่น และค่าใช้จ่ายทั้งปวงไว้แล้ว

ราคาที่เสนอจะต้องเสนอกำหนดยื่นราคาไม่น้อยกว่า ๖๐ วัน ตั้งแต่วันเสนอราคาโดยภายในกำหนดยื่นราคา ผู้ยื่นข้อเสนอต้องรับผิดชอบราคาที่ตนได้เสนอไว้และจะถอนการเสนอราคามีได้

๔.๓ ผู้ยื่นข้อเสนอจะต้องเสนอกำหนดเวลาดำเนินการก่อสร้างแล้วเสร็จไม่เกิน ๖๐ วัน นับถัดจากวันลงนามในสัญญาจ้างหรือจากวันที่ได้รับหนังสือแจ้งจาก โรงพยาบาล ให้เริ่มทำงาน

๔.๔ ก่อนเสนอราคา ผู้ยื่นข้อเสนอควรตรวจสอบร่างสัญญา แบบรูป และรายการละเอียด ฯลฯ ให้ถี่ถ้วนและเข้าใจเอกสารประกวดราคาจ้างอิเล็กทรอนิกส์ทั้งหมดเสียก่อนที่จะตกลงยื่นข้อเสนอตามเงื่อนไขในเอกสารประกวดราคาจ้างอิเล็กทรอนิกส์

๔.๕ ผู้ยื่นข้อเสนอต้องยื่นข้อเสนอและเสนอราคาทางระบบจัดซื้อจัดจ้างภาครัฐด้วยอิเล็กทรอนิกส์ในวันที่ ๒๙ พฤษภาคม ๒๕๖๒ ระหว่างเวลา ๐๘.๓๐ น. ถึง ๑๖.๓๐ น. และเวลาในการเสนอราคาให้ถือตามเวลาของระบบจัดซื้อจัดจ้างภาครัฐด้วยอิเล็กทรอนิกส์เป็นเกณฑ์

เมื่อพ้นกำหนดเวลายื่นข้อเสนอและเสนอราคาแล้ว จะไม่รับเอกสารการยื่นข้อเสนอและเสนอราคาใดๆ โดยเด็ดขาด

๔.๖ ผู้ยื่นข้อเสนอต้องจัดทำเอกสารสำหรับใช้ในการเสนอราคาในรูปแบบไฟล์เอกสารประเภท PDF File (Portable Document Format) โดยผู้ยื่นข้อเสนอต้องเป็นผู้รับผิดชอบตรวจสอบความครบถ้วน ถูกต้อง และชัดเจนของเอกสาร PDF File ก่อนที่จะยืนยันการเสนอราคา แล้วจึงส่งข้อมูล (Upload) เพื่อเป็นการเสนอราคาให้แก่โรงพยาบาล ผ่านทางระบบจัดซื้อจัดจ้างภาครัฐด้วยอิเล็กทรอนิกส์

๔.๗ คณะกรรมการพิจารณาผลการประกวดราคาอิเล็กทรอนิกส์จะดำเนินการตรวจสอบคุณสมบัติของผู้ยื่นข้อเสนอแต่ละรายว่า เป็นผู้ยื่นข้อเสนอที่มีผลประโยชน์ร่วมกันกับผู้ยื่นเสนอรายอื่นตามข้อ ๑.๖ (๑) หรือไม่ หากปรากฏว่าผู้ยื่นเสนอรายใดเป็นผู้ยื่นข้อเสนอที่มีผลประโยชน์ร่วมกันกับ

ผู้ยื่นข้อเสนอรายอื่น คณะกรรมการฯ จะตัดรายชื่อผู้ยื่นข้อเสนอราคาที่มีผลประโยชน์ร่วมกันนั้นออกจากการเป็นผู้ยื่นข้อเสนอ

หากปรากฏต่อคณะกรรมการพิจารณาผลการประกวดราคาอิเล็กทรอนิกส์ว่า ก่อนหรือในขณะที่มีการพิจารณาข้อเสนอ มีผู้ยื่นข้อเสนอรายใดกระทำการอันเป็นการขัดขวางการแข่งขันอย่างเป็นธรรมตามข้อ ๑.๖ (๒) และคณะกรรมการฯ เชื่อว่ามีการกระทำความผิดอันเป็นการขัดขวางการแข่งขันอย่างเป็นธรรม คณะกรรมการฯ จะตัดรายชื่อผู้ยื่นข้อเสนอรายนั้นออกจากการเป็นผู้ยื่นข้อเสนอ และโรงพยาบาล จะพิจารณาลงโทษผู้ยื่นข้อเสนอดังกล่าวเป็นผู้ทำงาน เว้นแต่ โรงพยาบาล จะพิจารณาเห็นว่าผู้ยื่นข้อเสนอรายนั้น มิใช่เป็นผู้ริเริ่มให้มีการกระทำความผิดดังกล่าวและได้ให้ความร่วมมือเป็นประโยชน์ต่อการพิจารณาของโรงพยาบาล

๔.๘ ผู้ยื่นข้อเสนอจะต้องปฏิบัติ ดังนี้

(๑) ปฏิบัติตามเงื่อนไขที่ระบุไว้ในเอกสารประกวดราคาอิเล็กทรอนิกส์
(๒) ราคาที่เสนอจะต้องเป็นราคาที่รวมภาษีมูลค่าเพิ่ม และภาษีอื่นๆ (ถ้ามี) รวมค่าใช้จ่ายทั้งปวงไว้ด้วยแล้ว

(๓) ผู้ยื่นข้อเสนอจะต้องลงทะเบียนเพื่อเข้าสู่กระบวนการเสนอราคา ตามวัน เวลา ที่กำหนด

(๔) ผู้ยื่นข้อเสนอจะถอนการเสนอราคาที่เสนอแล้วไม่ได้

(๕) ผู้ยื่นข้อเสนอต้องศึกษาและทำความเข้าใจในระบบและวิธีการเสนอราคา ด้วยวิธีประกวดราคาอิเล็กทรอนิกส์ ของกรมบัญชีกลางที่แสดงไว้ในเว็บไซต์ www.gprocurement.go.th

๕. หลักเกณฑ์และสิทธิในการพิจารณา

๕.๑ การพิจารณาผลการยื่นข้อเสนอประกวดราคาอิเล็กทรอนิกส์ครั้งนี้ โรงพยาบาล จะพิจารณาดัดสินโดยใช้หลักเกณฑ์ ราคา

๕.๒ การพิจารณาผู้ชนะการยื่นข้อเสนอ

กรณีใช้หลักเกณฑ์ราคาในการพิจารณาผู้ชนะการยื่นข้อเสนอ โรงพยาบาล จะพิจารณาจาก ราคารวม

๕.๓ หากผู้ยื่นข้อเสนอรายใดมีคุณสมบัติไม่ถูกต้องตามข้อ ๒ หรือยื่นหลักฐานการยื่นข้อเสนอไม่ถูกต้อง หรือไม่ครบถ้วนตามข้อ ๓ หรือยื่นข้อเสนอไม่ถูกต้องตามข้อ ๔ แล้ว คณะกรรมการพิจารณาผล การประกวดราคาอิเล็กทรอนิกส์จะไม่รับพิจารณาข้อเสนอของผู้ยื่นข้อเสนอรายนั้น เว้นแต่ผู้ยื่นข้อเสนอรายใดเสนอเอกสารทางเทคนิคหรือรายละเอียดคุณลักษณะเฉพาะของพัสดุที่จะจ้างไม่ครบถ้วน หรือเสนอรายละเอียดแตกต่างไปจากเงื่อนไขที่โรงพยาบาลกำหนดไว้ในประกาศและเอกสารประกวดราคาอิเล็กทรอนิกส์ ในส่วนที่มีสาระสำคัญและความแตกต่างนั้น ไม่มีผลทำให้เกิดการได้เปรียบเสียเปรียบต่อผู้ยื่นข้อเสนอรายอื่น หรือเป็นการผิดพลาดเล็กน้อย คณะกรรมการฯ อาจพิจารณาผ่อนปรนการตัดสินสิทธิผู้ยื่นข้อเสนอรายนั้น

๕.๔ โรงพยาบาลสงวนสิทธิไม่พิจารณาข้อเสนอของผู้ยื่นข้อเสนอโดยไม่มีการผ่อนผัน ในกรณีดังต่อไปนี้

(๑) ไม่ปรากฏชื่อผู้ยื่นข้อเสนอรายนั้นในบัญชีรายชื่อผู้รับเอกสารประกวดราคาอิเล็กทรอนิกส์ทางระบบจัดซื้อจัดจ้างด้วยอิเล็กทรอนิกส์ หรือบัญชีรายชื่อผู้ซื้อเอกสารประกวดราคาอิเล็กทรอนิกส์ ทางระบบจัดซื้อจัดจ้างด้วยอิเล็กทรอนิกส์ ของโรงพยาบาล

(๒) ไม่กรอกชื่อผู้ยื่นข้อเสนอในการเสนอราคาทางระบบจัดซื้อจัดจ้างด้วยอิเล็กทรอนิกส์

(๓) เสนอรายละเอียดแตกต่างไปจากเงื่อนไขที่กำหนดในเอกสารประกวดราคาอิเล็กทรอนิกส์ที่เป็นสาระสำคัญ หรือมีผลทำให้เกิดความได้เปรียบเสียเปรียบแก่ผู้ยื่นข้อเสนอรายอื่น

๕.๕ ในการตัดสินใจการประกวดราคาอิเล็กทรอนิกส์หรือในการทำสัญญา คณะกรรมการพิจารณาผลการประกวดราคาอิเล็กทรอนิกส์หรือโรงพยาบาล มีสิทธิให้ผู้ยื่นข้อเสนอชี้แจงข้อเท็จจริงเพิ่มเติมได้ โรงพยาบาลมีสิทธิที่จะไม่รับข้อเสนอ ไม่รับราคา หรือไม่ทำสัญญา หากข้อเท็จจริงดังกล่าวไม่เหมาะสมหรือไม่ถูกต้อง

๕.๖ โรงพยาบาลทรงไว้ซึ่งสิทธิที่จะไม่รับราคาต่ำสุด หรือราคาหนึ่งราคาใด หรือราคาที่เสนอทั้งหมดก็ได้ และอาจพิจารณาเลือกจ้างในจำนวน หรือขนาด หรือเฉพาะรายการหนึ่งรายการใด หรืออาจจะยกเลิก การประกวดราคาอิเล็กทรอนิกส์โดยไม่พิจารณาจัดจ้างเลยก็ได้ สุดท้ายจะพิจารณา ทั้งนี้ เพื่อประโยชน์ของทางราชการเป็นสำคัญ และให้ถือว่าการตัดสินใจของโรงพยาบาลเป็นเด็ดขาดผู้ยื่นข้อเสนอจะเรียกร้องค่าใช้จ่าย หรือค่าเสียหายใดๆ มิได้ รวมทั้ง โรงพยาบาลจะพิจารณายกเลิกการประกวดราคาอิเล็กทรอนิกส์และลงโทษผู้ยื่นข้อเสนอเป็นผู้ทิ้งงาน ไม่ว่าจะเป็นผู้ยื่นข้อเสนอที่ได้รับการคัดเลือกหรือไม่ก็ตาม หากมีเหตุที่เชื่อถือได้ว่าผู้ยื่นข้อเสนอกระทำการโดยไม่สุจริต เช่น การเสนอเอกสารอันเป็นเท็จ หรือใช้ชื่อบุคคลธรรมดา หรือนิติบุคคลอื่นมาเสนอราคาแทน เป็นต้น

ในกรณีที่ผู้ยื่นข้อเสนอรายที่เสนอราคาต่ำสุด เสนอราคาต่ำจนคาดหมายได้ว่าไม่อาจดำเนินงานตามเอกสารประกวดราคาอิเล็กทรอนิกส์ได้ คณะกรรมการพิจารณาผลการประกวดราคาอิเล็กทรอนิกส์หรือโรงพยาบาล จะให้ผู้ยื่นข้อเสนอชี้แจงและแสดงหลักฐานที่ทำให้เชื่อได้ว่าผู้ยื่นข้อเสนอสามารถดำเนินงานตามเอกสารประกวดราคาอิเล็กทรอนิกส์ให้เสร็จสมบูรณ์ หากคำชี้แจงไม่เป็นที่รับฟังได้ โรงพยาบาล มีสิทธิที่จะไม่รับข้อเสนอหรือไม่รับราคาของผู้ยื่นข้อเสนอรายนั้น ทั้งนี้ผู้ยื่นข้อเสนอดังกล่าวไม่มีสิทธิเรียกร้องค่าใช้จ่ายหรือค่าเสียหายใดๆ จากโรงพยาบาล

๕.๗ ก่อนลงนามในสัญญา โรงพยาบาล อาจประกาศยกเลิกการประกวดราคาอิเล็กทรอนิกส์ หากปรากฏว่ามีการกระทำที่เข้าลักษณะผู้ยื่นข้อเสนอที่ชนะการประกวดราคาหรือที่ได้รับการคัดเลือกมีผลประโยชน์ร่วมกัน หรือมีส่วนได้เสียกับผู้ยื่นข้อเสนอรายอื่น หรือขัดขวางการแข่งขันอย่างเป็นธรรม หรือสมยอมกันกับผู้ยื่นข้อเสนอรายอื่น หรือเจ้าหน้าที่ในการเสนอราคา หรือสื่อว่ากระทำการทุจริตอื่นใดในการเสนอราคา

๖. การทำสัญญาจ้างก่อสร้าง

ผู้ชนะการประกวดราคาอิเล็กทรอนิกส์จะต้องทำสัญญาจ้างตามแบบสัญญา ดังระบุในข้อ ๑.๓ หรือทำข้อตกลงเป็นหนังสือกับโรงพยาบาล ภายใน ๗ วัน นับถัดจากวันที่ได้รับแจ้ง และจะต้องวาง

หลักประกันสัญญาเป็นจำนวนเงินเท่ากับร้อยละ ๕ ของราคาค่าจ้างที่ประกวดราคาอิเล็กทรอนิกส์ ให้โรงพยาบาลยึดถือไว้ในขณะทำสัญญาโดยใช้หลักประกันอย่างหนึ่งอย่างใด ดังต่อไปนี้

๖.๑ เงินสด

๖.๒ เช็คหรือตราพท์ที่ธนาคารเซ็นสั่งจ่าย ซึ่งเป็นเช็คหรือตราพท์ลงวันที่ที่ใช้เช็คหรือตราพท์นั้น ชำระต่อเจ้าหน้าทีในวันทำสัญญา หรือก่อนวันนั้นไม่เกิน ๓ วันทำการ

๖.๓ หนังสือค้ำประกันของธนาคารภายในประเทศ ตามตัวอย่างที่คณะกรรมการนโยบายกำหนด ดังระบุในข้อ ๑.๔ (๒) หรือจะเป็นหนังสือค้ำประกันอิเล็กทรอนิกส์ตามวิธีการที่กรมบัญชีกลางกำหนด

๖.๔ หนังสือค้ำประกันของบริษัทเงินทุน หรือบริษัทเงินทุนหลักทรัพย์ที่ได้รับอนุญาตให้ประกอบกิจการเงินทุนเพื่อการพาณิชย์และประกอบธุรกิจค้ำประกันตามประกาศของธนาคารแห่งประเทศไทย ตามรายชื่อบริษัทเงินทุนที่ธนาคารแห่งประเทศไทยแจ้งเวียนให้ทราบ โดยอนุโลมให้ใช้ตามตัวอย่างหนังสือค้ำประกันของธนาคารที่คณะกรรมการนโยบายกำหนด ดังระบุในข้อ ๑.๔ (๒)

๖.๕ พันธบัตรรัฐบาลไทย

หลักประกันนี้จะคืนให้ โดยไม่มีดอกเบี้ยภายใน ๑๕ วันนับถัดจากวันที่ผู้ชนะการประกวดราคาอิเล็กทรอนิกส์ (ผู้รับจ้าง) พ้นจากข้อผูกพันตามสัญญาจ้างแล้ว

๗. ค่าจ้างและการจ่ายเงิน

โรงพยาบาลจะจ่ายค่าจ้างซึ่งได้รวมภาษีมูลค่าเพิ่ม ตลอดจนภาษีอื่น ๆ และค่าใช้จ่ายทั้งปวงแล้ว โดยถือราคาเหมารวมเป็นเกณฑ์ และกำหนดการจ่ายเงินเป็น จำนวน ๒ งวด ดังนี้

งวดที่ ๑ เป็นจำนวนเงินในอัตราร้อยละ ๒๐ ของค่าจ้าง เมื่อผู้รับจ้างได้ปฏิบัติงาน

๑.๑ รื้อถอนผิวพื้น ผนัง ฝ้าเพดาน ประตู งานระบบไฟฟ้า พร้อมอุปกรณ์ประกอบของเดิม ในส่วนกีดขวางงานปรับปรุง

๑.๒ ติดตั้งผนังสมาร์ทบอร์ดพร้อมโครงเคร่าโลหะ

๑.๓ ติดตั้งวงกบประตู

๑.๔ ประกอบติดตั้งงานครุภัณฑ์กับที่ ยกเว้นงานปิดแผ่นลามิเนตและอุปกรณ์ ประกอบ และชุดSink

๑.๕ เดินท่อ Conduit งานระบบไฟฟ้า-ไฟฟ้าสื่อสาร-ระบบปรับอากาศและระบายอากาศ ส่วนที่ฝังในผนังและส่วนเหนือฝ้าเพดานพร้อมติดตั้งกล่องรับสวิตซ์-ปลั๊ก

๑.๖ ร้อยสายไฟฟ้างานระบบไฟฟ้า-ไฟฟ้าสื่อสาร-ระบบปรับอากาศ ส่วนที่ฝังในผนังและส่วนเหนือฝ้าเพดาน

๑.๗ ติดตั้งโครงเคร่าฝ้าเพดาน

๑.๘ เดินท่อระบบประปาชั้นดาดฟ้า พร้อมติดตั้งมิเตอร์ประปาให้แล้วเสร็จภายใน ๓๐ วัน

งวดสุดท้าย เป็นจำนวนเงินในอัตราร้อยละ ๘๐ ของค่าจ้าง เมื่อผู้รับจ้างได้ปฏิบัติงานทั้งหมด ให้แล้วเสร็จเรียบร้อยตามสัญญาหรือข้อตกลงจ้างเป็นหนังสือ รวมทั้งทำสถานที่ก่อสร้างให้สะอาดเรียบร้อย

๘. อัตราค่าปรับ

ค่าปรับตามสัญญาจ้างแนบท้ายเอกสารประกวดราคาอิเล็กทรอนิกส์นี้ หรือข้อตกลงจ้างเป็นหนังสือจะกำหนด ดังนี้

๘.๑ กรณีที่ผู้รับจ้างนำงานที่รับจ้างไปจ้างช่วงให้ผู้อื่นทำอีกทอดหนึ่งโดยไม่ได้รับอนุญาตจากโรงพยาบาล จะกำหนดค่าปรับสำหรับการฝ่าฝืนดังกล่าวเป็นจำนวนร้อยละ ๑๐.๐๐ ของวงเงินของงานจ้างช่วงนั้น

๘.๒ กรณีที่ผู้รับจ้างปฏิบัติผิดสัญญาจ้างก่อสร้าง นอกเหนือจากข้อ ๘.๑ จะกำหนดค่าปรับเป็นรายวันเป็นจำนวนเงินตายตัวในอัตราร้อยละ ๐.๑๐ ของราคางานจ้าง

๙. การรับประกันความชำรุดบกพร่อง

ผู้ชนะการประกวดราคาอิเล็กทรอนิกส์ซึ่งได้ทำสัญญาจ้าง ตามแบบ ดังระบุในข้อ ๑.๓ หรือข้อตกลงจ้างเป็นหนังสือแล้วแต่กรณี จะต้องรับประกันความชำรุดบกพร่องของงานจ้างที่เกิดขึ้นภายในระยะเวลา ไม่น้อยกว่า ๒ ปี นับถัดจากวันที่โรงพยาบาลได้รับมอบงาน โดยต้องบริหารจัดการซ่อมแซมแก้ไขให้ใช้การได้ดีดังเดิมภายใน ๗ วัน นับถัดจากวันที่ได้รับแจ้งความชำรุดบกพร่อง

๑๐. ข้อสงวนสิทธิในการยื่นข้อเสนอละอื่น ๆ

๑๐.๑ เงินค่าจ้างสำหรับงานจ้างครั้งนี้ ได้มาจากเงินบำรุง

การลงนามในสัญญาจะกระทำต่อเมื่อ โรงพยาบาลได้รับอนุมัติเงินค่าก่อสร้างจากเงินบำรุง

๑๐.๒ เมื่อโรงพยาบาลได้คัดเลือกผู้ยื่นข้อเสนอรายใดให้เป็นผู้รับจ้าง และได้ตกลงจ้างตามการประกวดราคาอิเล็กทรอนิกส์แล้ว ถ้าผู้รับจ้างจะต้องส่งหรือนำสิ่งของมาเพื่องานจ้างดังกล่าวเข้ามาจากต่างประเทศ และของนั้นต้องนำเข้าโดยทางเรือในเส้นทางที่มีเรือไทยเดินอยู่ และสามารถให้บริการรับขนได้ตามที่รัฐมนตรีว่าการกระทรวงคมนาคมประกาศกำหนด ผู้ยื่นข้อเสนอซึ่งเป็นผู้รับจ้างจะต้องปฏิบัติตามกฎหมายว่าด้วยการส่งเสริมการพาณิชย์ ดังนี้

(๑) แจ้งการส่งหรือนำสิ่งของดังกล่าวเข้ามาจากต่างประเทศต่อกรมเจ้าท่าภายใน ๗ วัน นับตั้งแต่วันที่ผู้รับจ้างส่งหรือซื้อของจากต่างประเทศ เว้นแต่เป็นของที่รัฐมนตรีว่าการกระทรวงคมนาคมประกาศยกเว้นให้บรรทุกโดยเรืออื่นได้

(๒) จัดการให้สิ่งของดังกล่าวบรรทุกโดยเรือไทย หรือเรือที่มีสิทธิเช่นเดียวกับเรือไทยจากต่างประเทศมายังประเทศไทย เว้นแต่จะได้รับอนุญาตจากกรมเจ้าท่า ให้บรรทุกสิ่งของนั้น โดยเรืออื่นที่มีใช่เรือไทย ซึ่งจะต้องได้รับอนุญาตเช่นนั้นก่อนบรรทุกของลงเรืออื่น หรือเป็นของที่รัฐมนตรีว่าการกระทรวงคมนาคมประกาศยกเว้นให้บรรทุกโดยเรืออื่น

(๓) ในกรณีที่มิปฏิบัติตาม (๑) หรือ (๒) ผู้รับจ้างจะต้องรับผิดชอบตามกฎหมายว่าด้วยการส่งเสริมการพาณิชย์

๑๐.๓ ผู้ยื่นข้อเสนอซึ่งโรงพยาบาลได้คัดเลือกแล้ว ไม่ไปทำสัญญาหรือข้อตกลงจ้างเป็นหนังสือภายในเวลาที่กำหนดดังระบุไว้ในข้อ ๗ โรงพยาบาลจะรับหลักประกันการยื่นข้อเสนอ หรือเรียกมัดจำจากผู้ออกหนังสือค้ำประกัน การยื่นข้อเสนอทันที และอาจพิจารณาเรียกมัดจำให้ชดใช้ความเสียหายอื่น (ถ้ามี)

รวมทั้งจะพิจารณาให้เป็นผู้ทำงาน ตามระเบียบกระทรวงการคลังว่าด้วยการจัดซื้อจัดจ้างและการบริหารพัสดุภาครัฐ

๑๐.๔ โรงพยาบาลสงวนสิทธิ์ที่จะแก้ไขเพิ่มเติมเงื่อนไข หรือข้อกำหนดในแบบสัญญา หรือข้อตกลงจ้างเป็นหนังสือให้เป็นไปตามความเห็นของสำนักงานอัยการสูงสุด (ถ้ามี)

๑๐.๕ ในกรณีที่เอกสารแนบท้ายเอกสารประกวดราคาอิเล็กทรอนิกส์นี้ มีความขัดหรือแย้งกับผู้ยื่นข้อเสนอจะต้องปฏิบัติตามคำวินิจฉัยของโรงพยาบาล คำวินิจฉัยดังกล่าวให้ถือเป็นที่สุด และผู้ยื่นข้อเสนอไม่มีสิทธิเรียกร้องค่าใช้จ่ายใดๆ เพิ่มเติม

๑๐.๖ โรงพยาบาล อาจประกาศยกเลิกการจัดจ้างในกรณีต่อไปนี้ได้ โดยที่ผู้ยื่นข้อเสนอจะเรียกร้องค่าเสียหายใดๆ จากโรงพยาบาลไม่ได้

(๑) โรงพยาบาลไม่ได้รับการจัดสรรเงินที่จะใช้ในการจัดจ้างหรือได้รับจัดสรรแต่ไม่เพียงพอที่จะทำการจัดจ้างครั้งนี้ต่อไป

(๒) มีการกระทำที่เข้าลักษณะผู้ยื่นข้อเสนอที่ชนะการจัดจ้างหรือที่ได้รับการคัดเลือกมีผลประโยชน์ร่วมกัน หรือมีส่วนได้เสียกับผู้ยื่นข้อเสนอรายอื่น หรือขัดขวางการแข่งขันอย่างเป็นธรรมหรือสมยอมกันกับผู้ยื่นข้อเสนอรายอื่น หรือเจ้าหน้าที่ในการเสนอราคา หรือสื่อว่ากระทำการทุจริตอื่นใดในการเสนอราคา

(๓) การทำการจัดจ้างครั้งนี้ต่อไปอาจก่อให้เกิดความเสียหายแก่โรงพยาบาลหรือกระทบต่อประโยชน์สาธารณะ

(๔) กรณีอื่นในทำนองเดียวกับ (๑) (๒) หรือ (๓) ตามที่กำหนดในกฎกระทรวง ซึ่งออกตามความในกฎหมายว่าด้วยการจัดซื้อจัดจ้างและการบริหารพัสดุภาครัฐ

๑๑. การปรับราคาค่างานก่อสร้าง

การปรับราคาค่างานก่อสร้างตามสูตรการปรับราคาดังระบุในข้อ ๑.๕ จะนำมาใช้ในกรณีที่ ค่างานก่อสร้างลดลงหรือเพิ่มขึ้น โดยวิธีการต่อไปนี้

ตามเงื่อนไข หลักเกณฑ์ สูตรและวิธีคำนวณที่ใช้กับสัญญาแบบปรับราคาได้ตามมติคณะรัฐมนตรีเมื่อวันที่ ๒๒ สิงหาคม ๒๕๓๒ เรื่อง การพิจารณาช่วยเหลือผู้ประกอบการอาชีพงานก่อสร้าง ตามหนังสือสำนักเลขาธิการคณะรัฐมนตรี ที่ นร ๐๒๐๓/ว ๑๐๙ ลงวันที่ ๒๔ สิงหาคม ๒๕๓๒

สูตรการปรับราคา (สูตรค่า K) จะต้องคงที่ที่ระดับที่กำหนดไว้ในวันแล้วเสร็จตามที่กำหนดไว้ในสัญญา หรือภายในระยะเวลาที่โรงพยาบาลได้ขยายออกไป โดยจะใช้สูตรของทางราชการที่ได้ระบุในข้อ ๑.๕

๑๒. มาตรฐานฝีมือช่าง

เมื่อโรงพยาบาลได้คัดเลือกผู้ยื่นข้อเสนอรายใดให้เป็นผู้รับจ้างและได้ตกลงจ้างก่อสร้างตามประกาศนี้แล้ว ผู้ยื่นข้อเสนอจะต้องตกลงว่าในการปฏิบัติงานก่อสร้างดังกล่าว ผู้เสนอราคาจะต้องมีและใช้ผู้มีวุฒิบัตรระดับ ปวช. ปวส. และปวท. หรือเทียบเท่าจากสถาบันการศึกษาที่ ก.พ. รับรองให้เข้ารับราชการได้ในอัตราไม่ต่ำกว่าร้อยละ ๑๐ ของแต่ละ สาขาช่างจะต้องมีจำนวนช่างอย่างน้อย ๑ คน ในแต่ละสาขาช่างดังต่อไปนี้

- ๑๒.๑ ช่างก่อสร้าง
- ๑๒.๒ ช่างไฟฟ้า
- ๑๒.๓ ช่างโยธา
- ๑๒.๔ ช่างเครื่องกล
- ๑๒.๕ ช่างประปา-สุขาภิบาล

๑๓. การปฏิบัติตามกฎหมายและระเบียบ

ในระหว่างระยะเวลาการก่อสร้าง ผู้ยื่นข้อเสนอที่ได้รับการคัดเลือกให้เป็นผู้รับจ้างต้องปฏิบัติตามหลักเกณฑ์ที่กฎหมายและระเบียบได้กำหนดไว้โดยเคร่งครัด

๑๔. การประเมินผลการปฏิบัติงานของผู้ประกอบการ

โรงพยาบาล สามารถนำผลการปฏิบัติงานแล้วเสร็จตามสัญญาของผู้ยื่นข้อเสนอที่ได้รับการคัดเลือกให้เป็นผู้รับจ้างเพื่อนำมาประเมินผลการปฏิบัติงานของผู้ประกอบการ

ทั้งนี้ หากผู้ยื่นข้อเสนอที่ได้รับการคัดเลือกไม่ผ่านเกณฑ์ที่กำหนดจะถูกระงับการยื่นข้อเสนอหรือทำสัญญากับโรงพยาบาล ไว้ชั่วคราว

โรงพยาบาลบ้านแพ้ว (องค์การมหาชน)

๒๑ พฤษภาคม ๒๕๖๒




โรงพยาบาลบ้านแพ้ว
(องค์การมหาชน)
Banphaeo General Hospital

(นายพรเทพ พงศ์ทวีกร)

ผู้อำนวยการโรงพยาบาลบ้านแพ้ว

บัญชีแสดงรายการปรับปรุงศูนย์ล่างใต้ทางช่องท้อง สาขาเจริญกรุง

ส่วนราชการ โรงพยาบาลบ้านแพ้ว(องค์การมหาชน) กระทรวงสาธารณสุข โทร. 034-419555

☐	ประเภทงาน งานปรับปรุงศูนย์ล่างใต้ทางช่องท้อง
☐	สถานที่ก่อสร้าง ชั้นที่ 3 ศูนย์ใต้เทียมเจริญกรุง
☐	หน่วยงานออกแบบแปลนและรายการ โรงพยาบาลบ้านแพ้ว(องค์การมหาชน)
☐	แบบเลขที่ + เอกสารเลขที่ พื้นที่อาคาร ตร.ม.
☐	ประมาณราคาตามแบบ ปร.4 จำนวน 6 แผ่น จำนวนชั้น ชั้น
☐	ราคาตัววัสดุ สำนักดัชนีเศรษฐกิจการค้า กระทรวงพาณิชย์ กรุงเทพมหานคร
☐	ราคาค่าแรงงานตามบัญชีค่าแรงงาน / ค่าดำเนินการ สำหรับถอดแบบคำนวณราคากลางงานก่อสร้าง
☐	ประมาณราคาเมื่อเดือน ☐ ปรับราคาเมื่อเดือน

หลักเกณฑ์และวิธีการกำหนดราคากลางงานก่อสร้าง ลงวันที่ 14 พฤศจิกายน 2560

FACTOR . F ประเภทงานอาคาร เจื่อนไซ - เงินล่วงหน้าจ่าย 0% , - เงินประกันผลงานหัก 0% , - ดอกเบี้ยเงินกู้ 6% , ค่าภาษีมูลค่าเพิ่ม 7%

ลำดับที่	รายการ	ราคาค่าก่อสร้างปรับปรุง		หมายเหตุ
1	ค่างานส่วนที่ 1 ค่างานต้นทุน (คำนวณในราคาทุน)		1,705,388	
	ราคารวมค่า Factor F 1.3039		2,223,655	
2	ค่างานส่วนที่ 2 หมวดงานครุภัณฑ์จัดซื้อหรือสั่งซื้อ		453,400	
	ราคารวมค่าภาษีมูลค่าเพิ่ม (VAT) 7 %		485,138	
3	ค่างานส่วนที่ 3 ค่าใช้จ่ายพิเศษตามข้อกำหนด (ถ้ามี)		15,000	
รวมเงิน (1)+(2)+(3)			2,723,793	
คิดเป็นเงินทั้งสิ้นโดยประมาณ			2,723,800	
(ตัวอักษร)		สองล้านเจ็ดแสนสองหมื่นสามพันแปดร้อยบาทถ้วน		
☐	พื้นที่อาคาร ตร.ม.	เฉลี่ยราคา	0	บาท / ตร.ม.

คณะกรรมการกำหนดราคากลางและคุณลักษณะ

(ลงชื่อ)..... ประธานกรรมการ

(นางสาวนุชนารถ กลับบ้านเกาะ)

(ลงชื่อ)..... กรรมการ

(นางจรี ศรีพารัตน์)

(ลงชื่อ)..... กรรมการ

(นางสาวกมลชนก ปานเจริญ)

บัญชีแสดงรายการปรับปรุงศูนย์ล่างใต้ทางช่องท้อง สาขาเจริญกรุง

โครงการก่อสร้าง		งานปรับปรุงศูนย์ล่างใต้ทางช่องท้อง			แบบเลขที่	
สถานที่ก่อสร้าง		ชั้นที่ 3 ศูนย์ใต้เทียมเจริญกรุง			เอกสารเลขที่	
ผู้ประมาณการ		วันที่ประมาณราคา เดือน พฤษภาคม 2562			พื้นที่อาคาร	

ลำดับ	รายการ	หน่วย	จำนวน	ราคาวัสดุ		ค่าแรงงาน		ราคารวม
				ต่อหน่วย	รวมวัสดุ	ต่อหน่วย	รวมค่าแรง	
1	D1 ประตูปานเลื่อนเดี่ยวอัตโนมัติ+บานติดตาย	ชุด	1	52,000	52,000	-	-	52,000
2	D2 ประตูปานเลื่อนเดี่ยว	ชุด	4	18,000	72,000	-	-	72,000
3	D3 ประตูปานสวิงคู่+ช่องแสงติดตาย	ชุด	4	17,000	68,000	-	-	68,000
4	D4 ประตูปานสวิงคู่	ชุด	1	15,000	15,000	-	-	15,000
	รวม 1.2.5 งานประตู - หน้าต่าง				207,000		-	207,000
	1.2.6 งานสุขภัณฑ์							
	รวม 1.2.6 งานสุขภัณฑ์				-		-	-
	1.2.7 งานทาสี							
1	งานทาสีผนัง ผ้าเพดานสีน้ำอคริลิก100%ชนิดกึ่งเงา/กึ่งด้าน	ตร.ม.	570	50	28,500	30	17,100	45,600
	รวม 1.2.7 งานทาสี				28,500		17,100	45,600
	1.2.8 งานเบ็ดเตล็ด							
1	ป้ายชื่อแมก ป้ายห้องตรวจ 1-4 ป้ายชื่อห้อง	งาน	1	31,500	31,500	-	-	31,500
	รวม 1.2.8 งานเบ็ดเตล็ด				31,500		-	31,500
	1.3 งานระบบประปา							
	1.3.1 งานระบบประปา							
1	งานเดินท่อน้ำดีจากคาน้ำฟ้าชั้น 5 + มิเตอร์น้ำขนาด 3/4 "	งาน	1	7,000	7,000	2,100	2,100	9,100
	รวม 1.3.1 งานระบบประปา				7,000		2,100	9,100
	1.4 งานระบบไฟฟ้าและสื่อสาร							
	1.4.1 งานระบบไฟฟ้า - ดวงโคม							
1	โคมตะแกรงอลูมิเนียมพื้นสีขาว ผังผ้า Reflector : Mirror	ชุด	25	1,900	47,500	135	3,375	50,875
	Mirror Finish 85%							
2	DOWNLIGHT เหลี่ยมมีกระจก ขอบสีขาวGENE 2x9w.	ชุด	24	935	22,440	115	2,760	25,200
	หัวE27							
3	LED TUBE T8 สีWarm Whiteวางเหนือผ้าเพดาน	เมตร	20	400	8,000	-	-	8,000
4	สวิตช์ 1 ทาง	ชุด	14	70	980	-	-	980
5	เต้ารับคู่แบบ Universal , 15 A., 250 VAC	ชุด	30	130	3,900	-	-	3,900
6	ลูกเซอร์กิต	อัน	32	150	4,800	-	-	4,800
	รวม 1.4.1 งานระบบไฟฟ้า-ดวงโคม				87,620		6,135	93,755
	1.4.2 งานระบบโทรศัพท์							
1	เต้ารับโทรศัพท์(Telephone Outlet)	ชุด	2	200	400	90	180	580
2	เดินท่อพร้อมร้อยสาย	ชุด	2	600	1,200	150	300	1,500
	รวม 1.4.2 งานระบบโทรศัพท์				1,600		480	2,080
	1.4.3 งานระบบคอมพิวเตอร์(Lan)							
1	RACK 9U WALL 19"German Wall Rack ลึก 60cm	ชุด	1	6,500	6,500	1,000	1,000	7,500

ลำดับ	รายการ	หน่วย	จำนวน	ราคาวัสดุ		ค่าแรงงาน		ราคารวม
				ต่อหน่วย	รวมวัสดุ	ต่อหน่วย	รวมค่าแรง	
2	SWITCH HUB 24 PORT 10/100/1000	ชุด	1	6,800	6,800	1,000	1,000	7,800
3	PATCH PANEL 24 PORT 1U	ชุด	1	4,000	4,000	1,000	1,000	5,000
4	UPS 500 VA	ชุด	1	4,000	4,000	1,000	1,000	5,000
5	เต้ารับ LAN(RJ45 Cat. 6 Modular Jack)	ชุด	11	350	3,850	110	1,210	5,060
6	เดินท่อพร้อมร้อยสาย	จุด	11	1,200	13,200	150	1,650	14,850
	รวม 1.4.3 งานระบบคอมพิวเตอร์				38,350		6,860	45,210
	1.4.4 งานระบบโทรศัพท์							
1	Tapp 2 Way	ชุด	1	300	300	90	90	390
2	Splitter 4 Way	ชุด	1	300	300	90	90	390
3	เต้ารับ TV OUTET	ชุด	1	210	210	90	90	300
4	เดินท่อพร้อมร้อยสาย	จุด	1	600	600	150	150	750
	รวม 1.4.4 งานระบบคอมพิวเตอร์				56,810		10,140	66,950
	1.5 งานระบบปรับอากาศ							
1	งานเดินท่อน้ำยาและอุปกรณ์	จุด	18	2,500	45,000	500	9,000	54,000
2	งานเดินท่อน้ำทิ้ง	จุด	18	300	5,400	100	1,800	7,200
3	งานไฟฟ้า							
	เดินสายไฟร้อยท่อสำหรับเครื่องปรับอากาศ							
	- ขนาดต่ำกว่า36,000 BTU/H	จุด	18	1,200	21,600	240	4,320	25,920
	Safety Switches 32A 1 P ใช้ภายนอกอาคารชนิดกันน้ำ	ชุด	18	1,500	27,000	100	1,800	28,800
	รวม 1.5 งานระบบปรับอากาศ				99,000		16,920	115,920
	1.6งานระบบลิฟท์และบันไดเลื่อน							
	รวม 1.6 งานระบบลิฟท์และบันไดเลื่อน				-		-	-
	1.7 งานระบบเครื่องกลและงานระบบพิเศษอื่นๆ							
	รวม 1.7 งานระบบเครื่องกลและงานระบบพิเศษอื่นๆ				-		-	-
	กลุ่มงานที่ 2							
	2.1 งานครุภัณฑ์จัดจ้างหรือสั่งทำ (จัดจ้าง)							
1	FUR 1 เคาเตอร์พยาบาล	ชุด	1	25,600	25,600	-	-	25,600
2	FUR 2 เคาเตอร์พยาบาล	ชุด	1	50,600	50,600	-	-	50,600
3	FUR 3 โถงพักคอย	ชุด	1	42,900	42,900	-	-	42,900
4	FUR 4 ห้องการพยาบาล	ชุด	1	25,600	25,600	-	-	25,600
5	FUR 5 ห้องการพยาบาล	ชุด	1	39,600	39,600	-	-	39,600
6	FUR 6 ห้องการพยาบาล+Sink	ชุด	1	96,600	96,600	-	-	96,600
7	FUR 7 ห้องเรียนเปลี่ยนถ่ายน้ำยา+Sink	ชุด	1	89,800	89,800	-	-	89,800
8	เสากลมโครงไม้ปิดไม้อัดยางกฤษีผิวผ่านลามิเนต	ต้น	6	9,500	57,000	-	-	57,000
	รวม 2.1 งานครุภัณฑ์จัดจ้างหรือสั่งทำ (จัดจ้าง)				427,700		-	427,700
	กลุ่มงานที่ 3							
	3.1 งานภูมิทัศน์							
	รวม 3.1 งานภูมิทัศน์				-		-	-

ลำดับ	รายการ	หน่วย	จำนวน	ราคาวัสดุ		ค่าแรงงาน		ราคารวม
				ต่อหน่วย	รวมวัสดุ	ต่อหน่วย	รวมค่าแรง	
	3.2 งานฝังบริเวณและงานก่อสร้างประกอบอื่นๆ							
	รวม (3.2) งานฝังบริเวณและงานก่อสร้างประกอบอื่นๆ				-		-	-
	ส่วนที่ 2 ครุภัณฑ์สั่งซื้อหรือจัดซื้อ							
	2.1งานครุภัณฑ์สั่งซื้อ							
	รวม 2.1งานครุภัณฑ์สั่งซื้อ				-		-	-
	2.2ระบบปรับอากาศ							
	FCU 1-5 24,000 BTU	ชุด	5	28,000	140,000	1,500	7,500	147,500
	FCU 6-8 12,000 BTU	ชุด	3	17,000	51,000	1,500	4,500	55,500
	FCU 9-11 9,000 BTU	ชุด	3	17,000	51,000	1,500	4,500	55,500
	FCU 12 12,000 BTU	ชุด	1	17,000	17,000	1,500	1,500	18,500
	FCU 13 9,000 BTU	ชุด	1	17,000	17,000	1,500	1,500	18,500
	FCU 14-15 24,000 BTU	ชุด	2	28,000	56,000	1,500	3,000	59,000
	FCU 16 12,000 BTU	ชุด	1	17,000	17,000	1,500	1,500	18,500
	FCU 17-18 30,000 BTU	ชุด	2	40,200	80,400	-	-	80,400
	รวม 2.2ระบบปรับอากาศ				429,400		24,000	453,400
	ส่วนที่ 3 ค่าใช้จ่ายพิเศษตามข้อกำหนด (ถ้ามี)							
	3.1 หมวดค่าใช้จ่ายพิเศษตามข้อกำหนด เงื่อนไข และความจำเป็นต้องมี							
	งานขนท้งเศษวัสดุ	งาน	1	15,000	15,000	-	-	15,000
	รวม (3.1) งานค่าใช้จ่ายพิเศษ							15,000


















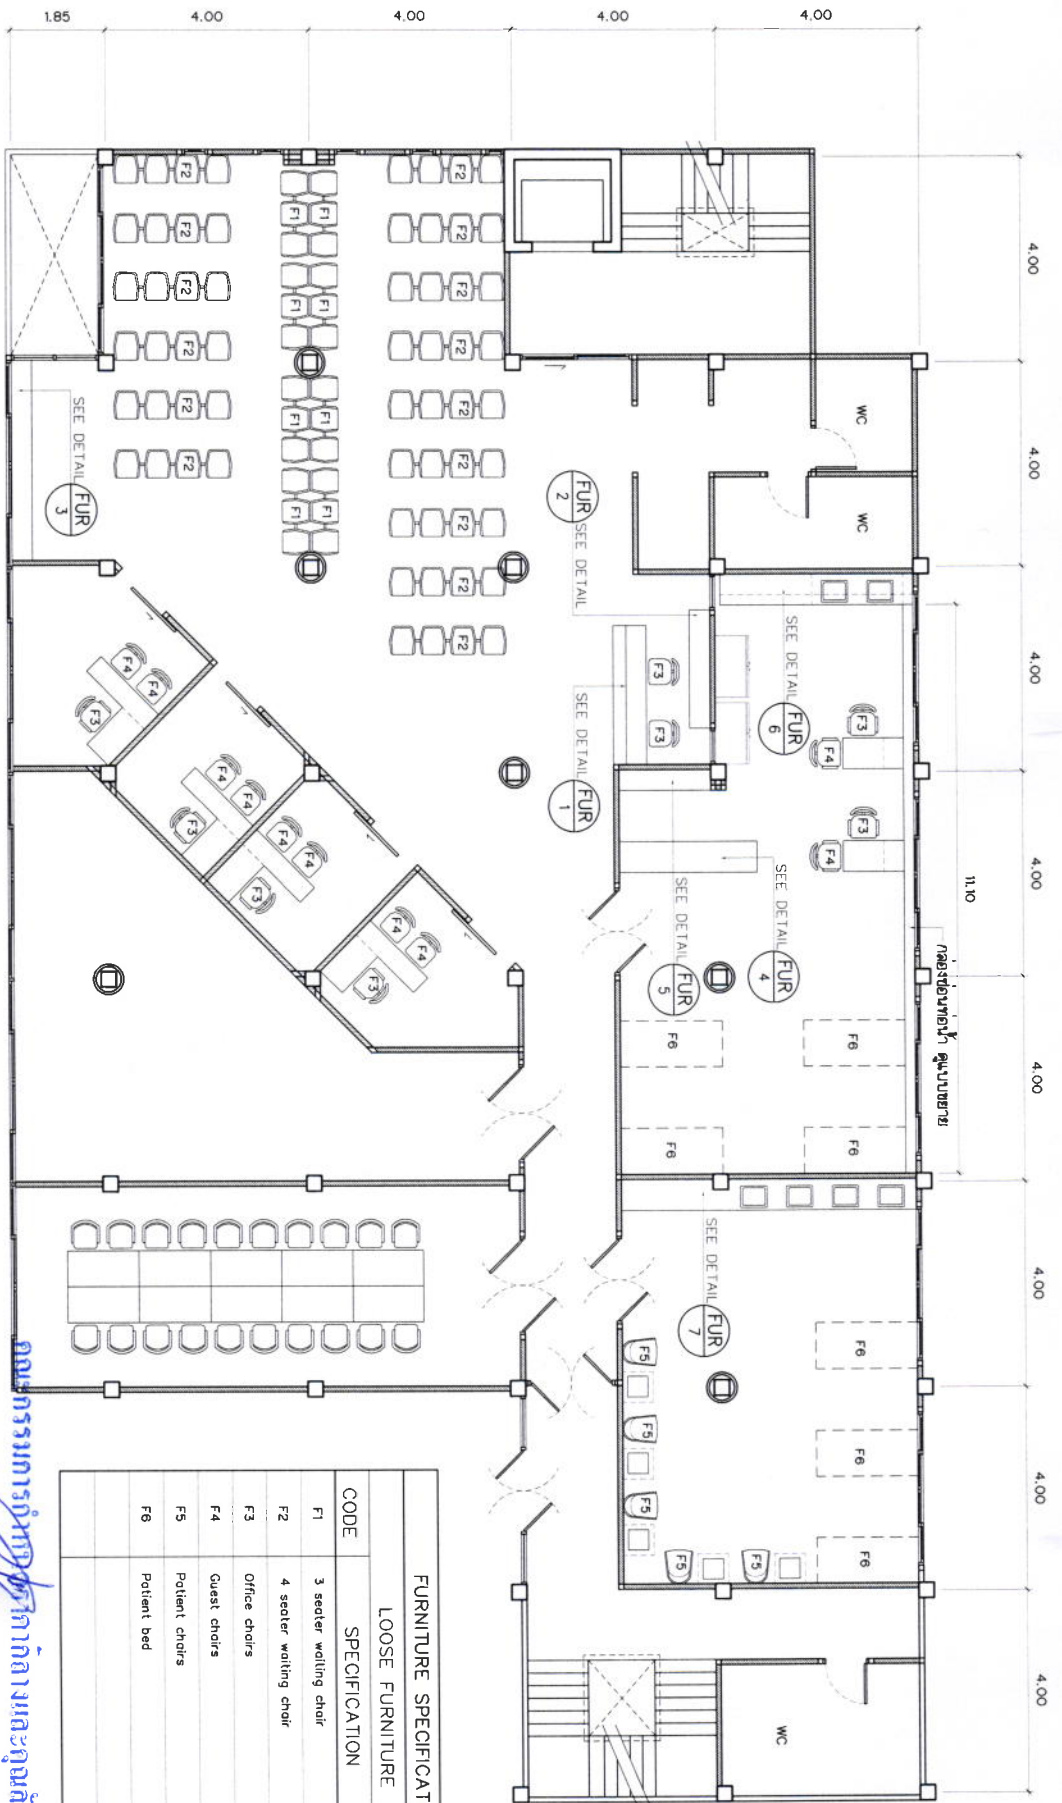



FURNITURE SPECIFICATION		
LOOSE FURNITURE		
CODE	SPECIFICATION	QTY.
F1	3 seater waiting chair	8
F2	4 seater waiting chair	15
F3	Office chairs	8
F4	Guest chairs	10
F5	Patient chairs	5
F6	Patient bed	7

[illegible]

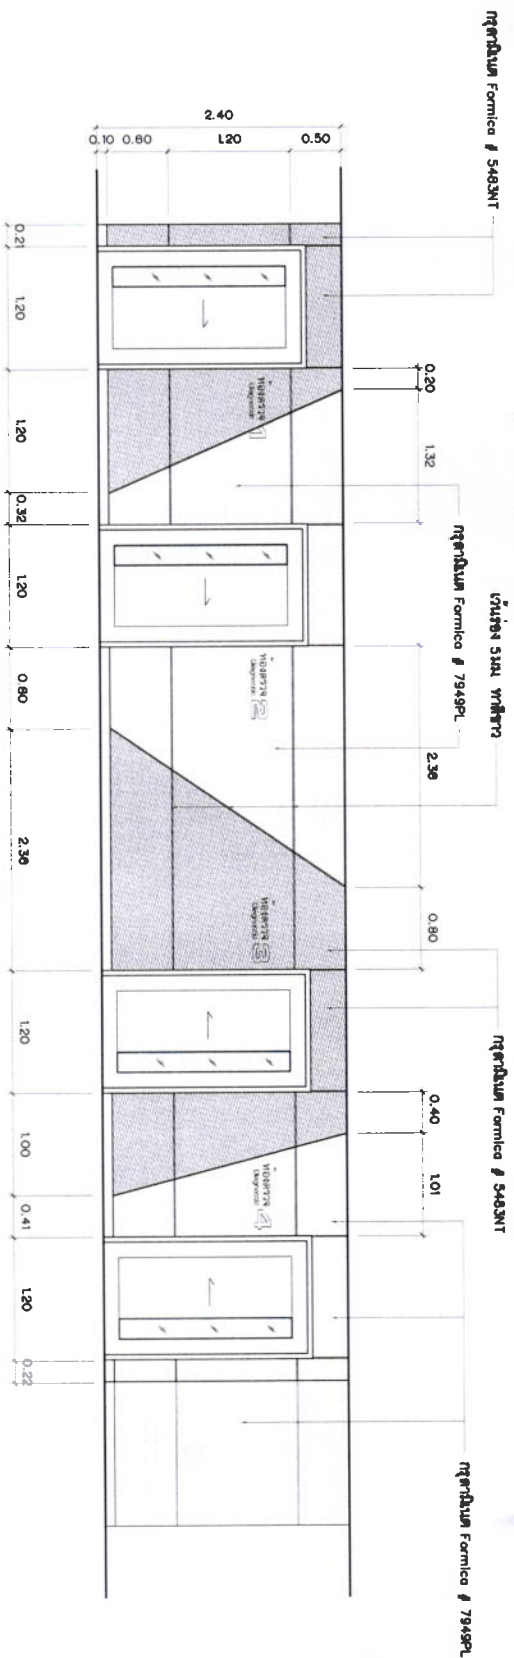



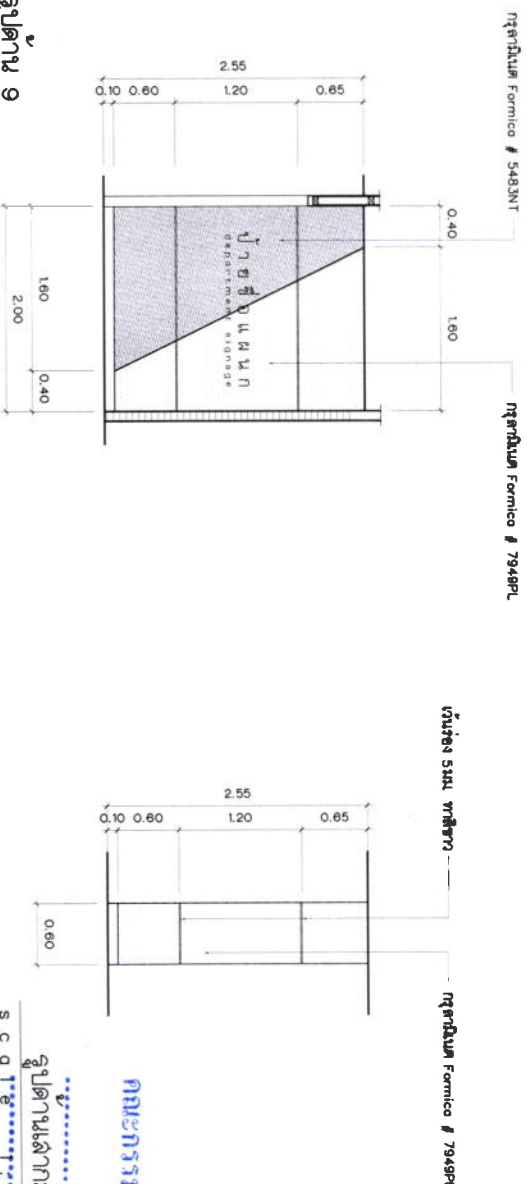





ส ค ด e 1 : 50


รูปถ่าย 8, 9
รูปถ่าย 10, 11
กรรมการ
กรรมการ



A-08

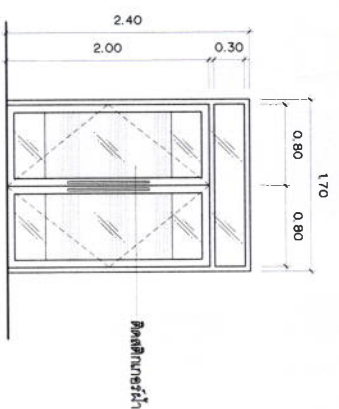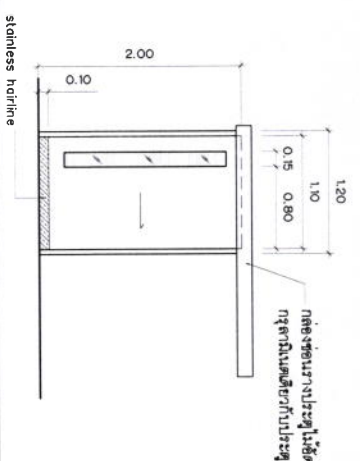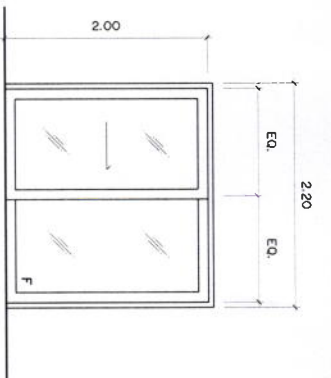



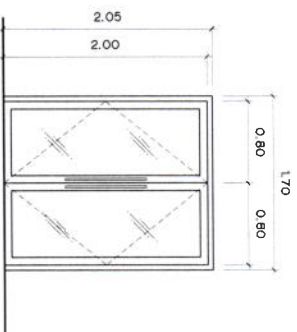[illegible]

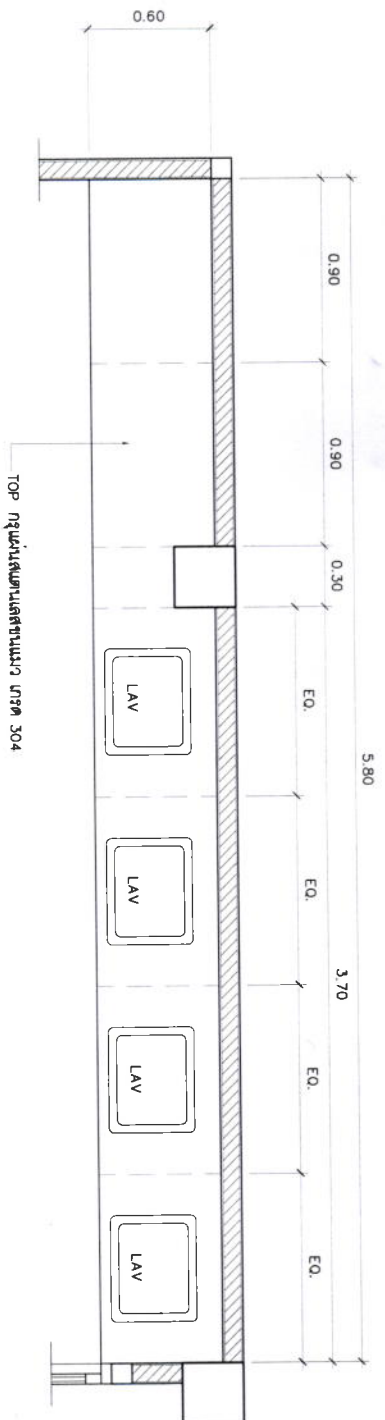




แบบขยายเฟอร์นิเจอร์ 7
แปลน
scale 1:25

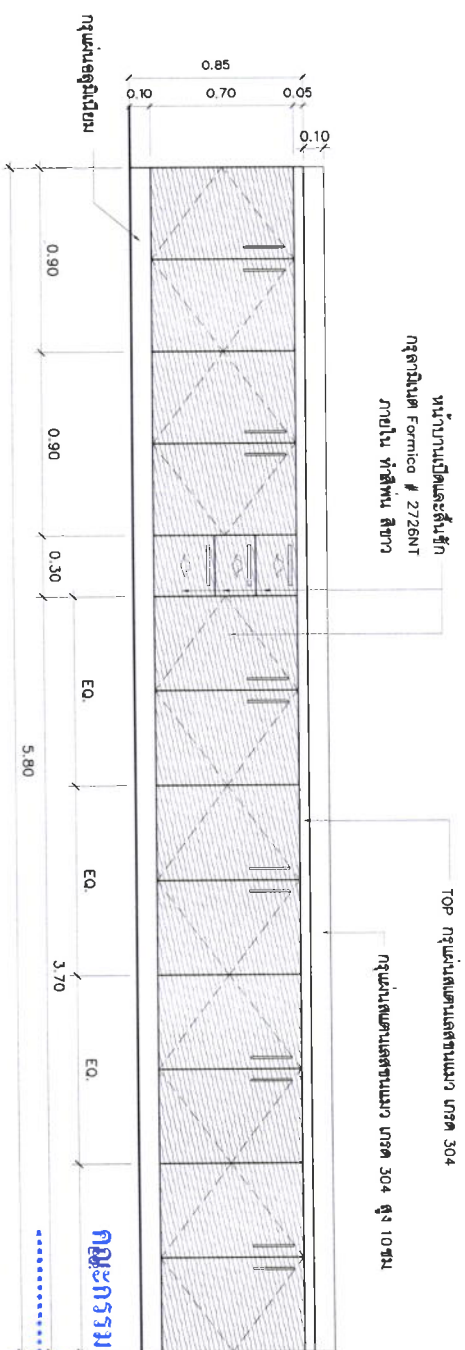


ผู้ควบคุมการก่อสร้าง
scale 1:25
การก่อสร้าง


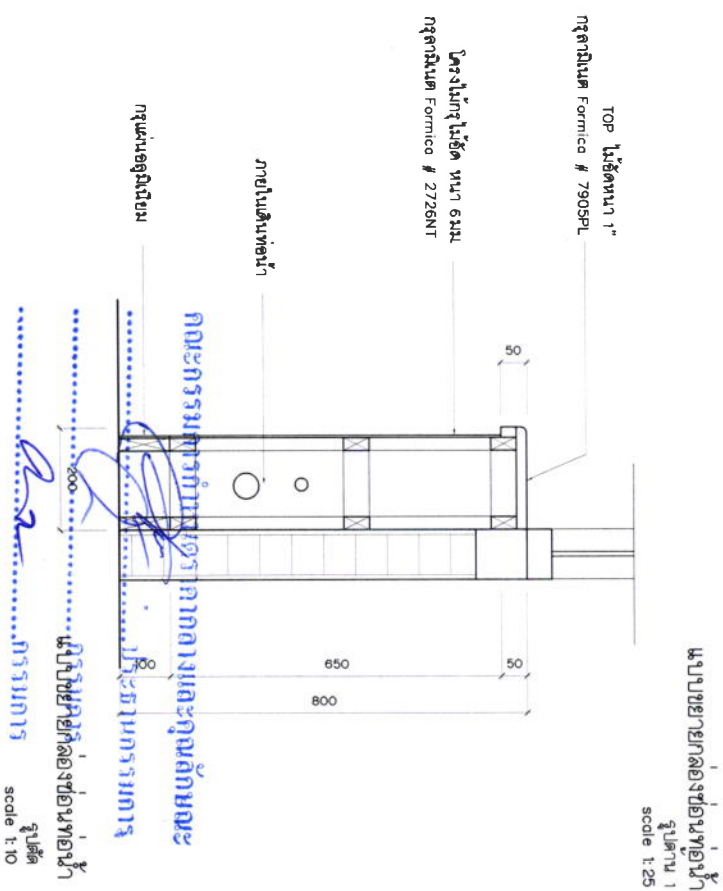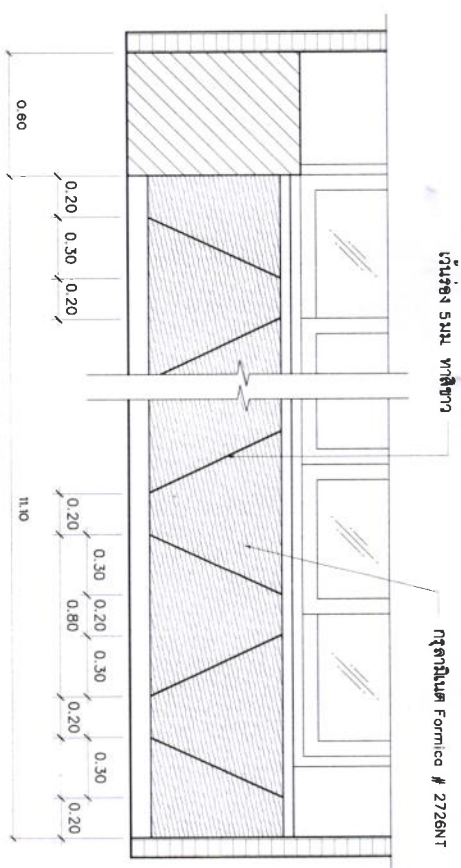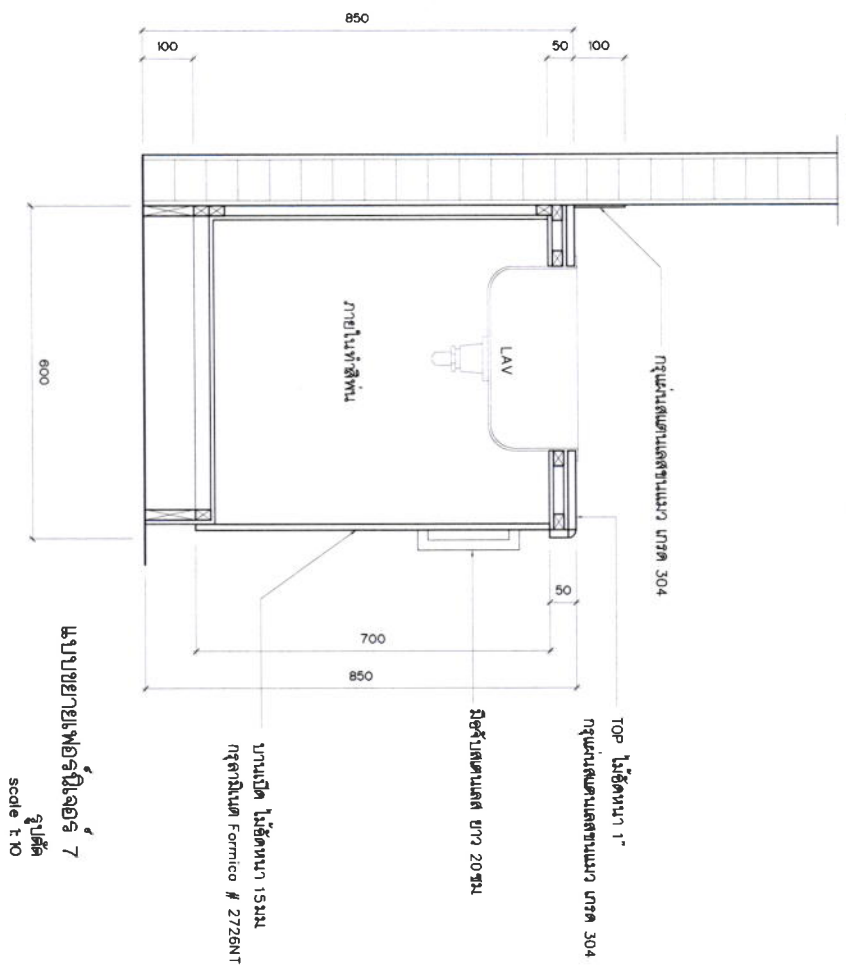




**รายการประกอบแบบงานปรับปรุงศูนย์ล้างไตทางช่องท้อง
โรงพยาบาลบ้านแพ้ว (องค์การมหาชน) สาขาเจริญกรุง**

วัตถุประสงค์

ให้ผู้รับจ้างดำเนินการงานปรับปรุงศูนย์ล้างไตทางช่องท้อง โรงพยาบาลบ้านแพ้ว สาขาเจริญกรุง ให้ถูกต้องตามรูปแบบรายการและสัญญาทุกประการ ด้วยช่างที่มีฝีมือและวัสดุอุปกรณ์ที่มีคุณภาพ ให้เรียบร้อยใช้งานได้ดีสมบูรณ์ทุกประการ

หากส่วนหนึ่งส่วนใดของอาคารชำรุดเสียหายจากการปรับปรุงครั้งนี้ ให้ผู้รับจ้างทำการซ่อมแซมให้เรียบร้อยใช้งานได้ดีเหมือนเดิม หรือสร้างใหม่ทดใช้ส่วนนั้นๆ โดยไม่คิดค่าใช้จ่ายและเวลาเพิ่มจากทางราชการแต่อย่างใด

ขอบเขตงานที่ทำการปรับปรุง

ให้ผู้รับจ้างทำการปรับปรุงศูนย์ล้างไตทางช่องท้อง โรงพยาบาลบ้านแพ้ว สาขาเจริญกรุง ตามรูปแบบ รายการ และรายละเอียดงานปรับปรุงดังนี้

งานรื้อถอน

ให้ทำการรื้อผิวพื้น ผนัง ประตู ฝ้าเพดาน งานระบบไฟฟ้า ไฟฟ้าสื่อสาร และงานส่วนอื่นๆที่เกิดขวางงานปรับปรุง

งานผนัง-ผิวผนัง

๑. ให้ทำการขุดลอก ทำความสะอาดผิวผนัง เสา ของเดิม และทำการซ่อมปิดรอยร้าวของผนัง เสาเดิม ด้วยวัสดุ อะคลีริกฟิลเลอร์ พร้อมทำความสะอาดผิวผนัง เสาเดิมทั้งหมด ก่อนทำการทาสีส่วนงานปรับปรุง

๒. ให้ติดตั้งผนังด้วยแผ่นสมาร์ท หนา ๑๐ มม. สองด้านสูงจรดฝ้าเพดาน ด้วยโครงเคร่าโลหะชุบสังกะสี พร้อมอุปกรณ์ประกอบครบชุด ผลิตภัณฑ์ที่นำมาใช้ตามมาตรฐานอุตสาหกรรม มอก.

๓. กรณิผนังตกแตงด้านตกแตงให้ปิดทับด้วยไม้อัดยางหนาประมาณ ๖ มม. บุกทับด้วยแผ่นลามิเนทหนาประมาณ ๐.๘ มม. ตำแหน่งและรายละเอียดตามรูปแบบกำหนดสีและลายเลือกขณะก่อสร้าง

๔. ผนังตกแตงเสากลมโครงไม้เนื้อแข็งปิดทับด้วยไม้อัดยางหนาประมาณ ๖ มม. ๒ ชั้นแล้ว บุกทับด้วยแผ่นลามิเนทหนาประมาณ ๐.๘ มม. รายละเอียดที่แน่นอน สีและลายเลือกขณะก่อสร้าง

คณะกรรมการกำหนดราคากลางและคุณลักษณะเฉพาะ

ลงชื่อ นางสาวนุชนารถ กลับบ้านเกาะ

ลงชื่อ นางจारी ศรีพารัตน์

ลงชื่อ นางสาวกมลชนก ปานเจริญ

ประธานกรรมการ

กรรมการ

กรรมการ

งานพื้น – ผิวพื้น

๑. พื้นกระเบื้องยาง รุ่น Star Collection หนาไม่น้อยกว่า ๒ มม.ซม. ผู้รับจ้างจะต้องปรับระดับพื้นด้วยกรรมวิธี Self Leveling เพื่อให้พื้นเรียบก่อนการติดตั้งกระเบื้องยาง
๒. บัวเชิงผนังอลูมิเนียมสูง ๐.๑๐ ม.

พื้นกระเบื้องยางและบัวเชิงผนัง

๑. เป็นกระเบื้องยางความหนาไม่น้อยกว่า ๒ มิลลิเมตร
๒. กระเบื้องยางที่ใช้ต้องไม่มีส่วนผสมของ ASBESTOS ลวดลายจะต้องอยู่ในเนื้อกระเบื้องตลอดความหนาของแผ่น
๓. บัวเชิงผนังอลูมิเนียมสูง ๐.๑๐ ม.
๔. พื้นผิวที่จะปูกระเบื้องยางจะต้องเป็นผิวเรียบสม่ำเสมอ โดยให้ปรับระดับพื้นให้เรียบด้วยวิธี Self Leveling และต้องแห้งสนิทไม่น้อยกว่า ๓ วันจึงทำการปูกระเบื้องยางได้
๕. เมื่อปูกระเบื้องยางแล้วเสร็จให้ลง Wax เคลือบตามกรรมวิธีของผู้ผลิต

งานฝ้าเพดาน

๑. ฝ้าเพดานกรุปิดด้วยแผ่นยิปซัมบอร์ดหนา ๙ มม. ชนิดขอบลาด รอยต่อฉาบเรียบ ทาสี โครมเคร่าโลหะชุบสังกะสี มอก. ๘๖๓-๒๕๓๒ ชั้นคุณภาพที่ ๒ ชนิดลอนขนาด ๑๔x๓๗ มม. หนา ๐.๕๐ มม. ระยะห่างโครงเคร่า ๔๐๐x๑๐๐๐ มม. พร้อมอุปกรณ์มาตรฐานครบชุด

งานประตู หน้าต่าง พร้อมอุปกรณ์

ให้ผู้รับจ้างทำการติดตั้งวงกบ ประตู พร้อมอุปกรณ์ประกอบครบชุด รายละเอียดและตำแหน่งตามรูปแบบกำหนด

งานทาสี

ให้ผู้รับจ้างงานทาสีผนัง ฝ้าเพดาน ด้วยสีน้ำอคริลิก ๑๐๐% ชนิดกึ่งเงา/กึ่งด้าน ประเภทซิลล์เกรดสูงสุดของผลิตภัณฑ์ที่นำมาใช้

งานครุภัณฑ์

ให้ผู้รับจ้างจัดทำครุภัณฑ์ตามรูปแบบรายการที่กำหนด ขนาดที่แน่นอนวัดกับสถานที่จริง โดยให้จัดทำรูปแบบเสนอคณะกรรมการตรวจรับพัสดุพิจารณาตรวจสอบก่อนดำเนินการ และการเชื่อมบรรจุชุดน้ำดีและชุดระบายน้ำทิ้งของงานครุภัณฑ์ ให้ประธานเจ้าหน้าที่ของโรงพยาบาลบ้านแพ้ว สาขาเจริญกรุง ก่อนทำการเชื่อมบรรจุ

คณะกรรมการกำหนดราคากลางและคุณลักษณะเฉพาะ

ลงชื่อ นางสาวนุชนารถ กลับบ้านเกาะ

ลงชื่อ นางจารี ศรีพรัตน์

ลงชื่อ นางสาวกมลชนก ปานเจริญ

..... ประธานกรรมการ
..... กรรมการ
..... กรรมการ

งานเบ็ดเตล็ด

ให้ผู้รับจ้างดำเนินการจัดทำป้ายชื่อแผนก ป้ายชื่อห้องตรวจ ๑ ถึงห้องตรวจ ๔ ป้ายชื่อห้อง
รายละเอียดคุณลักษณะกำหนดขณะก่อสร้าง

งานระบบประปา

ให้เดินท่อนงานระบบประปาเชื่อมบรรจบจากชั้นดาดฟ้าลงมาถึงชั้นที่ ๓ ด้วยท่อ PPR ขนาดDia.
๑" และติดตั้งมิเตอร์ประปารายขนาด ๓/๔" ก่อนเชื่อมเข้าระบบ

งานระบบไฟฟ้า - ไฟฟ้าสื่อสาร

๑. โคมไฟฟ้าแสงสว่างภายในทั่วไป ชนิดฝังฝ้า พร้อมหลอดไฟฟ้าชนิด LED TUBE T๘ โคม
ตะแกรงอลูมิเนียมพ่นสีขาว ฝังฝ้า Reflector : Mirror Finish ๘๕%

๒. โคม Downlight เหลี่ยมมีกระจก ขอบสีขาวGENE ๒x๘w. ขั้วE๒๗

๓. LED TUBE T๘ สีWarm White วางเหนือฝ้าเพดาน (ซ่อนในหลืบ)

๔. ให้ติดตั้งงานระบบโทรทัศน์ TV OUTLE TAPP OFF ๒ WAY SPLITER ๔ WAY ด้วย
สาย RG - ๑๑ และRG - ๖ ภายในท่อConduit EMT DIA ๑/๒" ตำแหน่งที่แน่นอนกำหนดขณะก่อสร้าง

๕. ให้ติดตั้งงานระบบโทรศัพท์และคอมพิวเตอร์ RACK ๙U WALL ๑๙"German Wall
Rack ลึก ๖๐cm SWITCH HUB ๒๔ PORT ๑๐/๑๐๐/๑๐๐๐ PATCH PANEL ๒๔ PORT ๑U
UPS ๕๐๐ VA COMPUTER OUTLET RJ๔๕ PHONE OUTLET RJ๔๕ ด้วยสายUTP CAT - ๖ ภายในท่อ
Conduit EMT DIA ๑/๒" ตำแหน่งที่แน่นอนกำหนดขณะก่อสร้าง

๖. การเชื่อมบรรจบงานระบบไฟฟ้า ไฟฟ้าสื่อสาร ให้ประสานเจ้าหน้าที่ของโรงพยาบาล
บ้านแพ้ว สาขาสาธาร ก่อนทำการเชื่อมบรรจบ

๗. ให้ทำการติดตั้งลูกเซอร์กิตเบรกเกอร์ประจำชั้น

งานระบบปรับอากาศ

๑. ให้ทำการเดินConduit งานระบบไฟฟ้า ท่อน้ำยา ท่อระบายน้ำทิ้ง และงานติดตั้ง
FCU.&CDU.งานระบบปรับอากาศเพื่อให้เป็นไปตามมาตรฐานระบบปรับอากาศและระบายอากาศของวิศวกรรม
สถานแห่งประเทศไทยในพระบรมราชูปถัมภ์ (ว.ส.ท.) พ.ศ.๒๕๕๙

๒. ก่อนส่งมอบงานงวดสุดท้าย ให้ผู้รับจ้างทดสอบการทำงานของระบบปรับอากาศให้
สามารถใช้งานได้

คณะกรรมการกำหนดราคากลางและคุณลักษณะเฉพาะ

ลงชื่อ นางสาวนุชนารถ กลับบ้านเกาะ

ลงชื่อ นางจารี ศรีพิรัตน์

ลงชื่อ นางสาวกมลชนก ปานเจริญ

ประธานกรรมการ

กรรมการ

กรรมการ

รายชื่ออุปกรณ์มาตรฐาน

๑. แผ่นส്മาร์ทบอร์ด : เลขที่ มอก.๘๖๓-๒๕๓๒
๒. สีน้ำอะคริลิก ๑๐๐% ประเภท ซิลล์ : TOA , Jotun ,Captain ,JBP ,Beger หรือเทียบเท่า
๓. โครงเคร่าโลหะผลิตภัณฑ์มาตรฐานอุตสาหกรรม เลขที่ มอก.๘๖๓-๒๕๓๒
๔. โคมไฟฟ้า : Delight, L&E หรือเทียบเท่า
๕. หลอดไฟฟ้า LED : Philips, Osram, Sylvania หรือเทียบเท่า
๖. สายไฟฟ้า : Phelp Dodge, Thai Yazaki, Bangkok Cable หรือเทียบเท่า
๗. ท่อร้อยสายไฟฟ้า : Panasonic, TAS, Nippon, UI หรือเทียบเท่า
๘. เต้ารับไฟฟ้า : Panasonic, BTicino หรือเทียบเท่า
๙. กระเบื้องยาง : Starflex , หรือเทียบเท่า
๑๐. กระฉก : ไทยอาซาฮี ,สยามการ์เดียน หรือเทียบเท่า
๑๑. เครื่องปรับอากาศ MITSUBISHI ,SAMSUNG,PA หรือเทียบเท่า

สรุปท้ายรายการ

๑. ผู้รับจ้างจะต้องเสนอแผนการทำงานให้คณะกรรมการตรวจตรวจรับพัสดุ พิจารณา หลังจากทำสัญญาภายใน ๗ วัน
๒. การใช้น้ำประปาหรือไฟฟ้า ผู้รับจ้างจะต้องขออนุญาตจากโรงพยาบาลบ้านแพ้วก่อน ดำเนินการ ซึ่งผู้รับจ้างจะต้องเป็นผู้รับผิดชอบค่าใช้จ่ายทั้งหมด ตามที่โรงพยาบาลกำหนด
๓. หากพื้นที่บริเวณใดเกิดข้อโต้แย้งว่าจะต้องอยู่ในส่วนปรับปรุงครั้งนี้หรือไม่ ให้ถือมติ คณะกรรมการตรวจรับพัสดุพิจารณาเห็นชอบ หรือวินิจฉัยชี้ขาดเป็นที่สิ้นสุด ผู้รับจ้างจะอ้างเป็นเหตุขอขยาย ระยะเวลาก่อสร้าง หรือข้ออ้างสำหรับเรียกค่าเสียหายอีกไม่ได้
๔. ในกรณีที่การก่อสร้างปรับปรุงมีความจำเป็นต้องทำการปรับรูปแบบ ให้เหมาะสมกับ สภาพพื้นที่ก่อสร้าง ผู้รับจ้างมีสิทธิที่จะเสนอวิธีการออกแบบในส่วนนั้นๆ ซึ่งผู้รับจ้างต้องตรวจสอบจากสภาพ สถานที่จริงและยึดถือสภาพสถานที่จริงเป็นหลักในการปรับปรุง และให้เป็นดุลยพินิจของคณะกรรมการตรวจ รับพัสดุปรับเปลี่ยน
๖. ผู้รับจ้างต้องทำการขนย้ายเศษวัสดุจากการรื้อถอน และเศษวัสดุจากการปรับปรุง ออก นอกเขตโรงพยาบาลบ้านแพ้ว สาขาเจริญกรุง
๗. วัสดุที่ได้จากการรื้อถอนส่งมอบโรงพยาบาล ยกเว้นเศษวัสดุผู้รับจ้างขนทิ้ง
๘. ผู้รับจ้างต้องทำความสะอาดพื้นที่บริเวณที่ปรับปรุงพร้อมส่วนที่เกี่ยวข้อง ให้สะอาด เรียบร้อยก่อนส่งมอบงานงวดสุดท้าย

คณะกรรมการกำหนดราคากลางและคุณลักษณะเฉพาะ

ลงชื่อ นางสาวนุชนารถ กลับบ้านเกาะ

ลงชื่อ นางจारी ศรีพารัตน์

ลงชื่อ นางสาวมลชนก ปานเจริญ

ประธานกรรมการ

กรรมการ

กรรมการ

กำหนดวงงาน - งวดเงิน และระยะเวลาก่อสร้าง

สิ่งก่อสร้าง	ปรับปรุงศูนย์ล่างใต้ทางช่องท้อง
สถานที่ก่อสร้าง	ชั้นที่ ๓ ศูนย์ใต้เทียมเจริญกรุง
ราคาค่าก่อสร้าง	๑๐๐%
ระยะเวลาก่อสร้าง	๖๐ วัน
การก่อสร้างแบ่งเป็น	๒ งวด (สองงวด)
งวดที่ ๑	จำนวนเงิน ๒๐ % (ร้อยละยี่สิบของเงินตามสัญญา) จ่ายให้เมื่อผู้รับจ้างได้ทำการ
๑.๑	รื้อถอนผิวพื้น ผนัง ฝ้าเพดาน ประตู งานระบบไฟฟ้า พร้อมอุปกรณ์ประกอบของเดิม ในส่วนกีดขวางงานปรับปรุง
๑.๒	ติดตั้งผนังสมาร์ทบอร์ดพร้อมโครงเคร่าโลหะ
๑.๓	ติดตั้งวงกบประตู
๑.๔	ประกอบติดตั้งงานครุภัณฑ์กับที่ ยกเว้นงานปิดแผ่นลามิเนตและอุปกรณ์ ประกอบ และชุดSink
๑.๕	เดินท่อ Conduit งานระบบไฟฟ้า-ไฟฟ้าสื่อสาร-ระบบปรับอากาศและระบายอากาศ ส่วนที่ฝังในผนังและส่วนเหนือฝ้าเพดานพร้อมติดตั้งกล่องรับสวิตช์-ปลั๊ก
๑.๖	ร้อยสายไฟฟ้างานระบบไฟฟ้า-ไฟฟ้าสื่อสาร-ระบบปรับอากาศ ส่วนที่ฝังในผนังและ ส่วนเหนือฝ้าเพดาน
๑.๗	ติดตั้งโครงเคร่าฝ้าเพดาน
๑.๘	เดินท่อระบบประปาชั้นดาดฟ้า พร้อมติดตั้งมิเตอร์ประปา

ทั้งหมดแล้วเสร็จ

(กำหนดเวลา ๓๐ วัน)

งวดที่ ๒ (งวดสุดท้าย) จำนวนเงิน ๘๐% (ร้อยละแปดสิบห้าของเงินตามสัญญา)

จ่ายให้เมื่อผู้รับจ้างได้ทำการ

- ๒.๑ ปรับระดับผิวพื้น ปูผิวพื้นกระเบื้องยาง พร้อมลง Wax
- ๒.๒ ทาสีผนัง-ฝ้าเพดาน
- ๒.๓ กรูปิดTop พร้อมติดตั้งอุปกรณ์ประกอบรวมชุดSinkงานครุภัณฑ์กับที่แล้วเสร็จ
- ๒.๔ ติดตั้งชุดประตูพร้อมอุปกรณ์ประกอบครบชุด
- ๒.๕ กรูปิดแผ่นฝ้าเพดาน
- ๒.๖ กรูปิดผนังตกแต่ง เสาคกแต่ง

คณะกรรมการกำหนดราคากลางและคุณลักษณะเฉพาะ

ลงชื่อ นางสาวนุชนารถ กลับบ้านเกาะ

ลงชื่อ นางจारी ศรีพารัตน์

ลงชื่อ นางสาวกมลชนก ปานเจริญ

ประธานกรรมการ

กรรมการ

กรรมการ

- ๒.๗ ติดตั้งอุปกรณ์งานระบบไฟฟ้า-ไฟฟ้าสื่อสาร-ระบบปรับอากาศ ส่วนติดตั้งและ
ฝ้าเพดาน (ดวงดวงโคม-สวิทช์-ปลั๊ก-ชุดควบคุมระบบปรับอากาศและระบายอากาศฯ)
- ๒.๘ ติดตั้งชุดตู้ควบคุมงานระบบไฟฟ้า-ไฟฟ้าสื่อสาร-ระบบปรับอากาศและระบายอากาศ
พร้อมลูกเซอร์กิตและอุปกรณ์ประกอบครบชุด
- ๒.๙ เชื่อมบรรจุพร้อมร้อยสายเมนงานระบบไฟฟ้า-ไฟฟ้าสื่อสาร-ระบบปรับอากาศและ
ระบายอากาศ
- ๒.๑๐ เดินท่อน้ำยา ท่อระบายน้ำทิ้ง และติดตั้ง FHC. & CDU. ระบบปรับอากาศ
- ๒.๑๑ ทดสอบงานระบบไฟฟ้า-ไฟฟ้าสื่อสาร-ระบบสุขาภิบาล -ระบบปรับอากาศ พร้อม
จัดส่ง As-built งานระบบ ทั้งหมด
- และได้ทำการก่อสร้างปรับปรุงรายการต่าง ๆ ทั้งหมดแล้วเสร็จครบถ้วนถูกต้องตามรูปแบบ
รายการสัญญาทุกประการ รวมทั้งทำสถานที่ก่อสร้างและพื้นที่ข้างเคียงให้สะอาดเรียบร้อย

ทั้งหมดแล้วเสร็จ

(กำหนดเวลา ๓๐ วัน)

เอกสารประกอบสัญญา

๑. รูปแบบงานปรับปรุง
๒. เอกสารอื่นๆ (ถ้ามี)

คณะกรรมการกำหนดราคากลางและคุณลักษณะเฉพาะ

ลงชื่อ นางสาวนุชนารถ กลับบ้านเกาะ

ลงชื่อ นางจารี ศรีพรัตน์

ลงชื่อ นางสาวกมลชนก ปานเจริญ

..... ประธานกรรมการ
..... กรรมการ
..... กรรมการ